


Schema di inquadramento

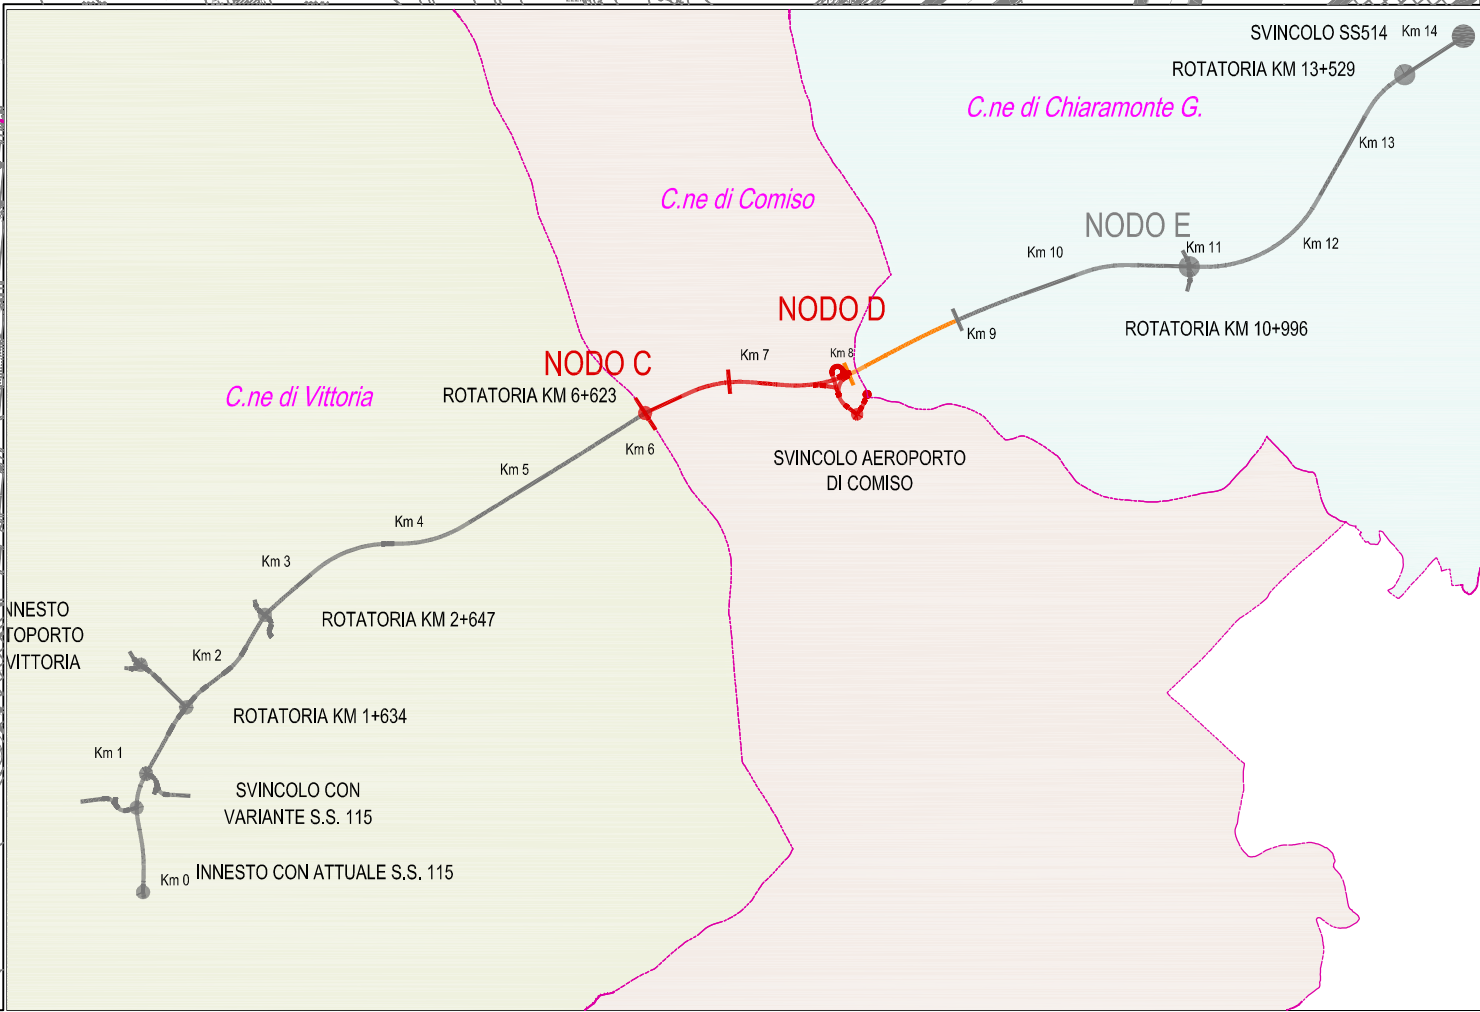

REGIONE SICILIANA

LIBERO CONSORZIO COMUNALE DI RAGUSA
già Provincia regionale di Ragusa

POTENZIAMENTO DEI COLLEGAMENTI STRADALI FRA LA S.S. 115,
IL NUOVO AUTOPORTO DI VITTORIA,
L'AEROPORTO DI COMISO E LA S.S. 514 RAGUSA – CATANIA

PRIMA FASE

LOTTO 3 - OPERE STRADALI DALLA ROTATORIA SULLA S.P. N.4 "COMISO - GRAMMICHELE", PROGR. KM 6+186.5,
ALL'INCROCIO CON LA S.P. N.5 "VITTORIA - CANNAMELLITO - PANTALEO", PROGR. KM 8+080.5,
E ROTATORIA DI ACCESSO ALL'AEROPORTO DI COMISO

LOTTO 6 - OPERE IDRAULICHE DI ADEGUAMENTO DELLA CANALIZZAZIONE SUL CONFINE DELL'AEROPORTO DI
COMISO LUNGO LA S.P. N.5 "VITTORIA - CANNAMELLITO - PANTALEO"

GRUPPO DI PROGETTAZIONE (RTP):

TECHNITAL S.p.A. (mandataria)
I.R. Ingegneri Riuniti Studio Tecnico Associato
TECNASS Studio Tecnico Associato
S.A.P. Società Archeologica S.r.l.

IL PROGETTISTA

arch. Pietro Magro

Pietro Magro
1992

IL RESPONSABILE DELLA INTEGRAZIONE
TRA LE PRESTAZIONI SPECIALISTICHE
Dott. Ing. Massimo Raccosta

UFFICIO DEL R.U.P.

Assistenti

Il responsabile del procedimento

Visti:

PROGETTO ESECUTIVO LOTTO 3

INTERFERENZE CON PUBBLICI SERVIZI
CENSIMENTO E RISOLUZIONE
Planimetria inquadramento interferenze linea Acquedotto tratto CD

CODICE: SI093I-CE-PE-IN00-INT-PL-011-00

SCALA: 1:2.000

DATA: Settembre 2015

NOME FILE: SI093I-CE-PE-IN00-INT-PL-011-00.dwg

Rev.	Data	Descrizione	Redatto	Verificato	Approvato
00	Settembre 2015	Emissione	A. Zagarella	P. Magro	P. Magro