





- LINEA ACQUEDOTTO EX BASE NATO - PEDALINO DN 100 IN GHISA ESISTENTE
- LINEA ACQUEDOTTO EX BASE NATO - PEDALINO DN 100 IN GHISA ESISTENTE **DA DISMETTERE**

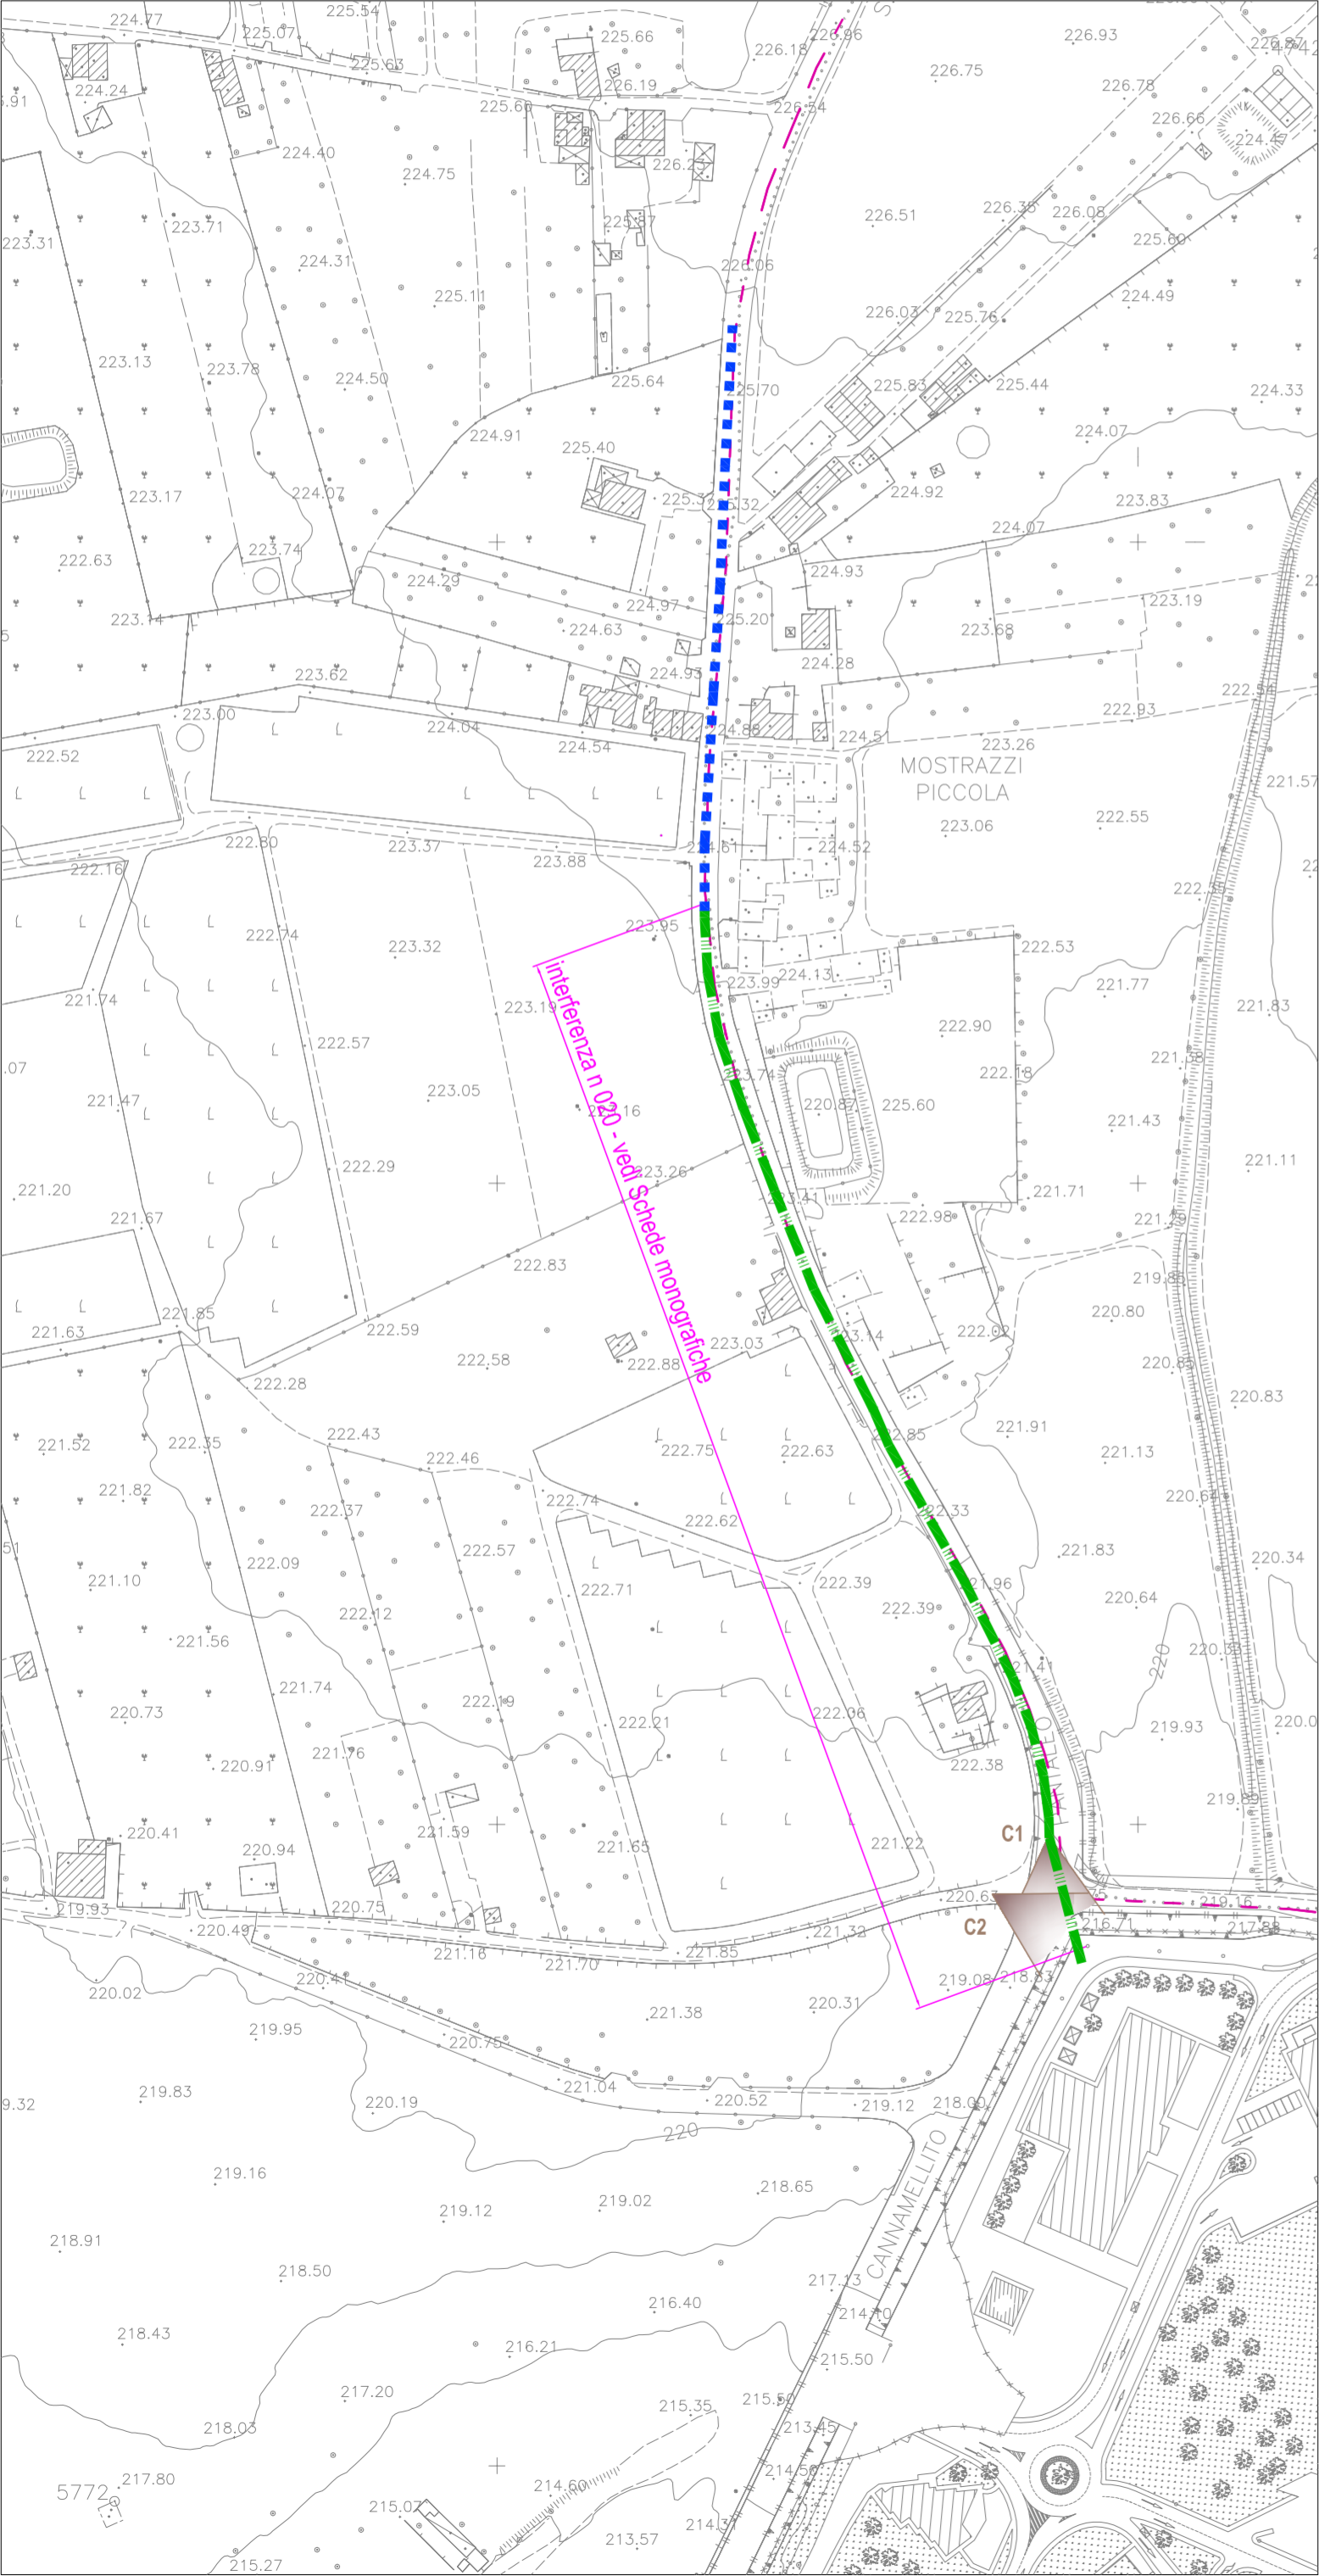

- ACQUEDOTTO EX BASE NATO - PEDALINO DN 100 IN GHISA ESISTENTE
- ACQUEDOTTO EX BASE NATO - PEDALINO DN 100 IN GHISA ESISTENTE **DA DISMETTERE**
- RISOLUZIONE LINEA ACQUEDOTTO EX BASE NATO - PEDALINO DN 100

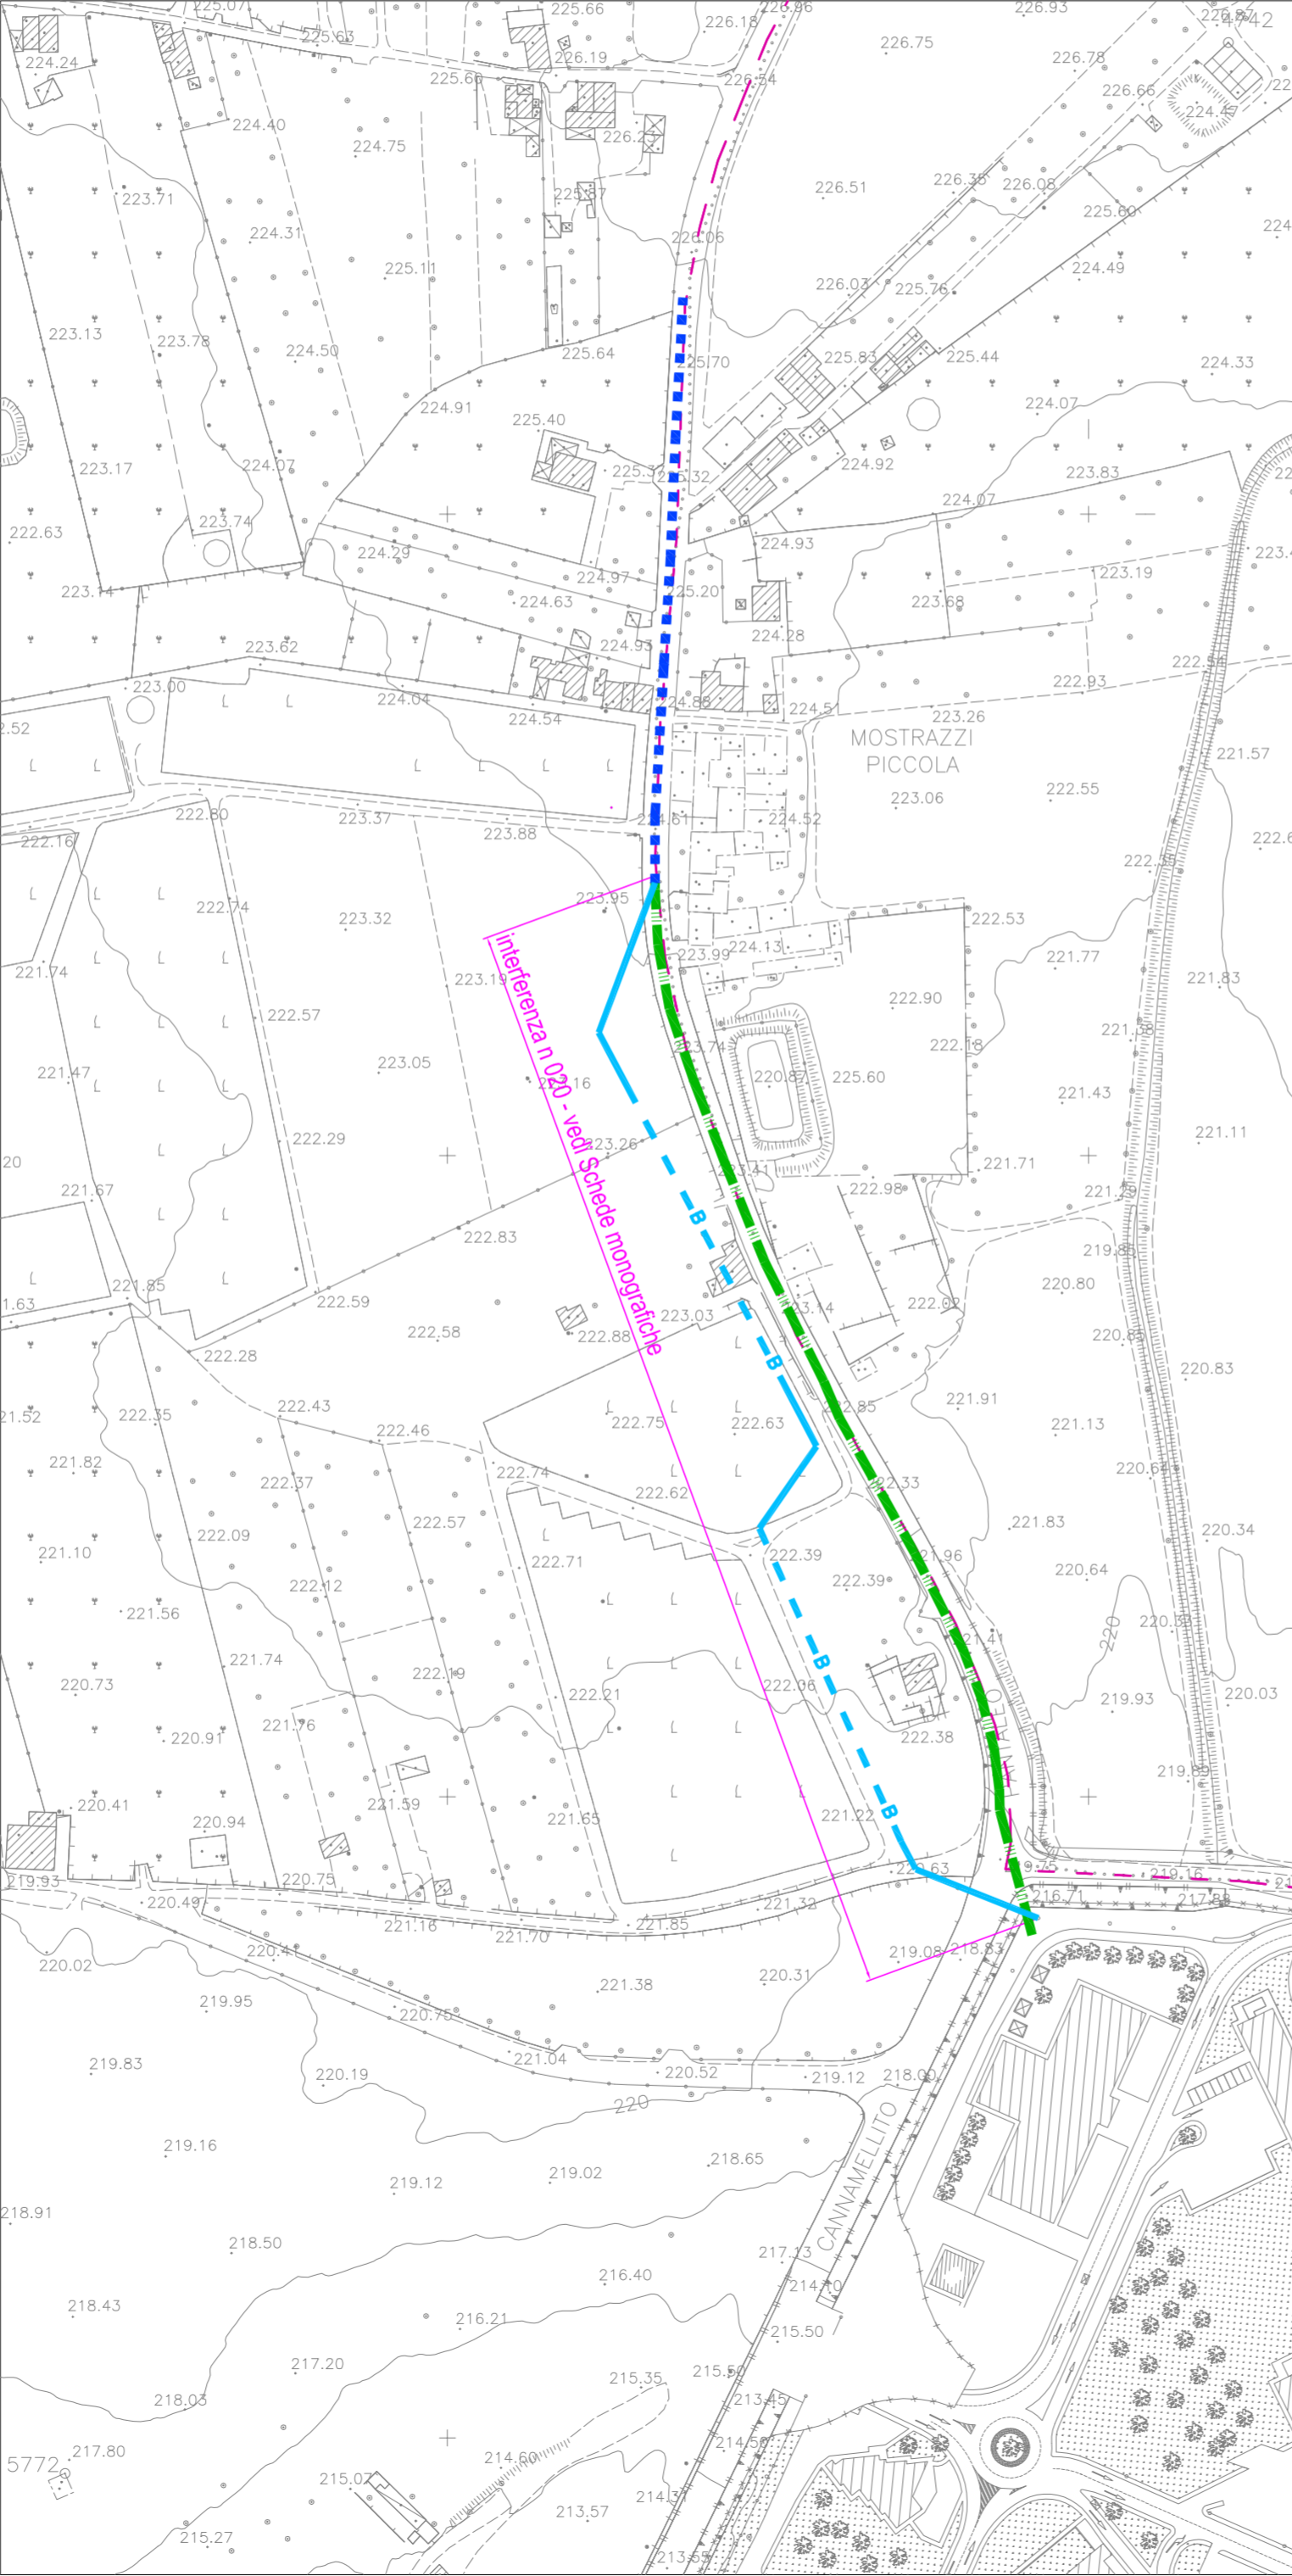

- AREA DI INGOMBRO STRADE DI PROGETTO
- LINEA ACQUEDOTTOEX BASE NATO - PEDALINO DN 100 IN GHISA ESISTENTE
- RISOLUZIONE LINEA ACQUEDOTTO EX BASE NATO - PEDALINO DN 100
- PROGETTO in appalto LOTTO 4

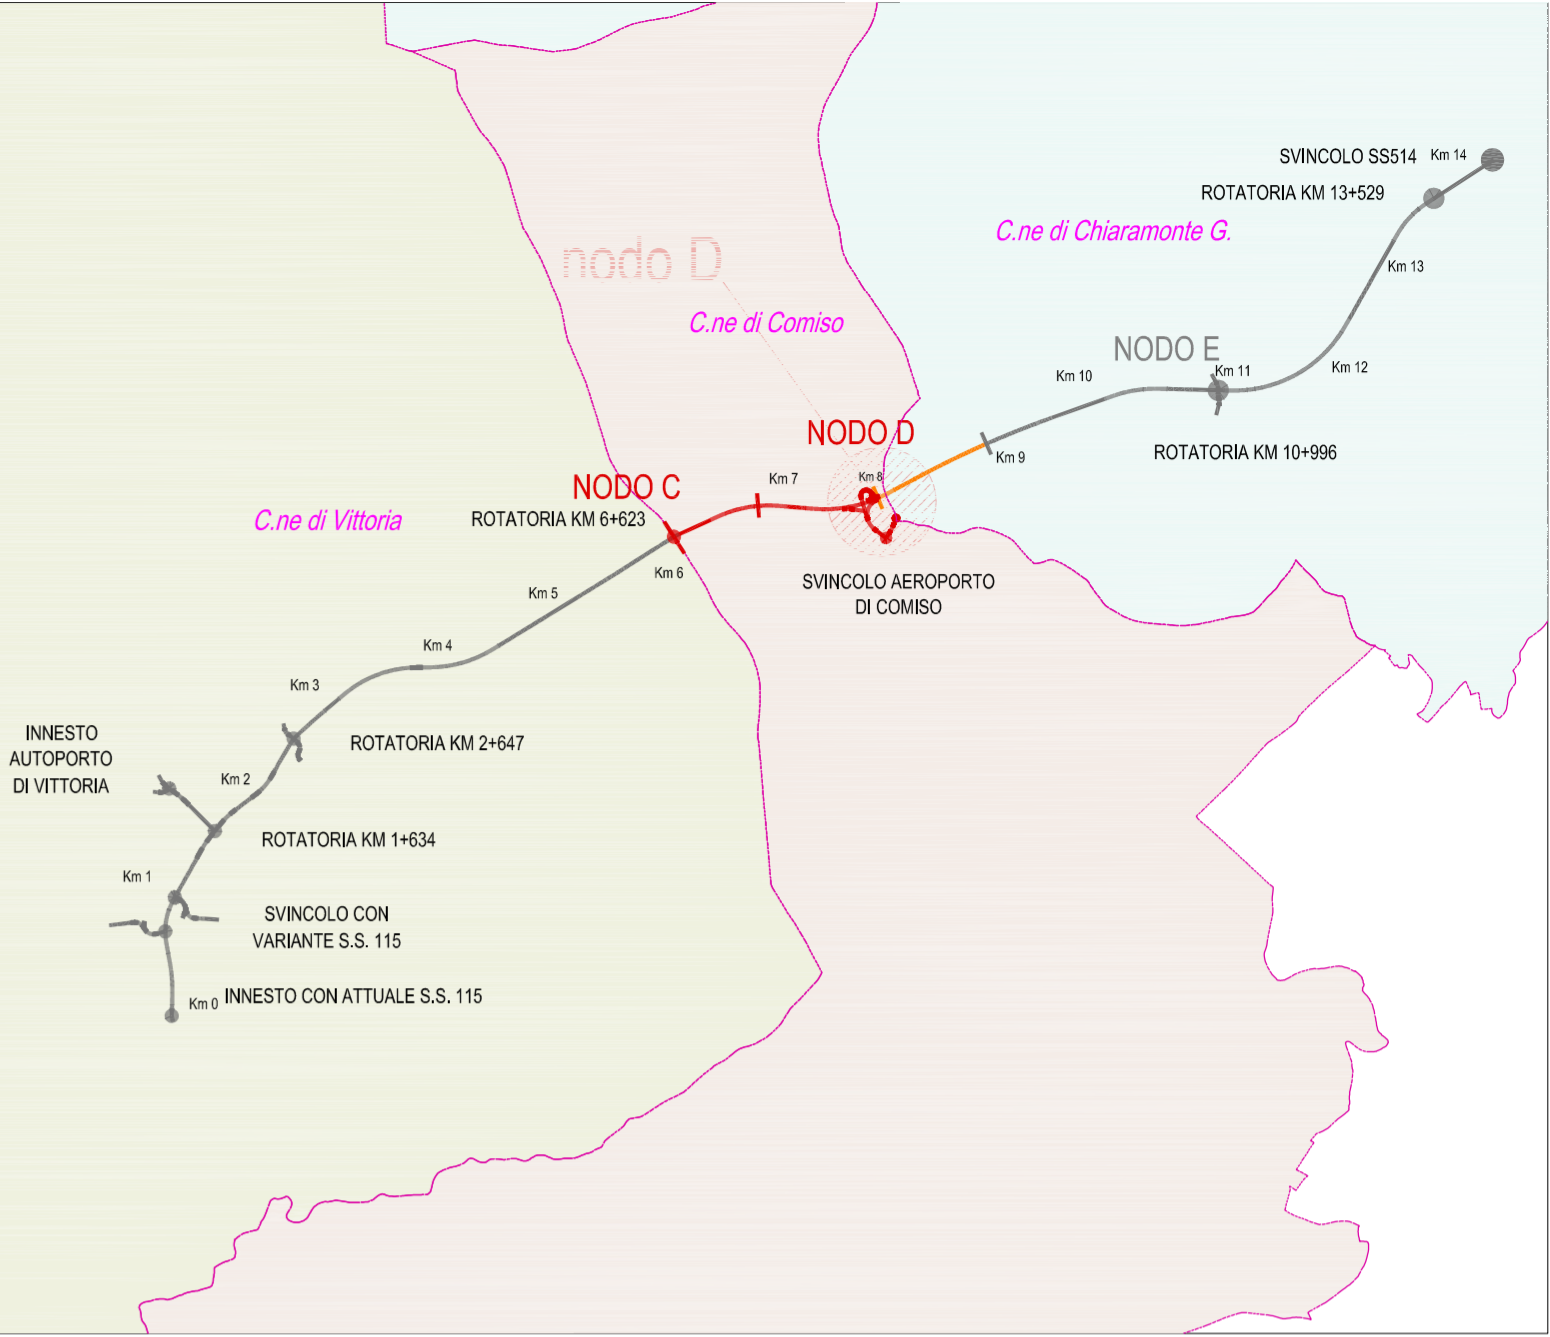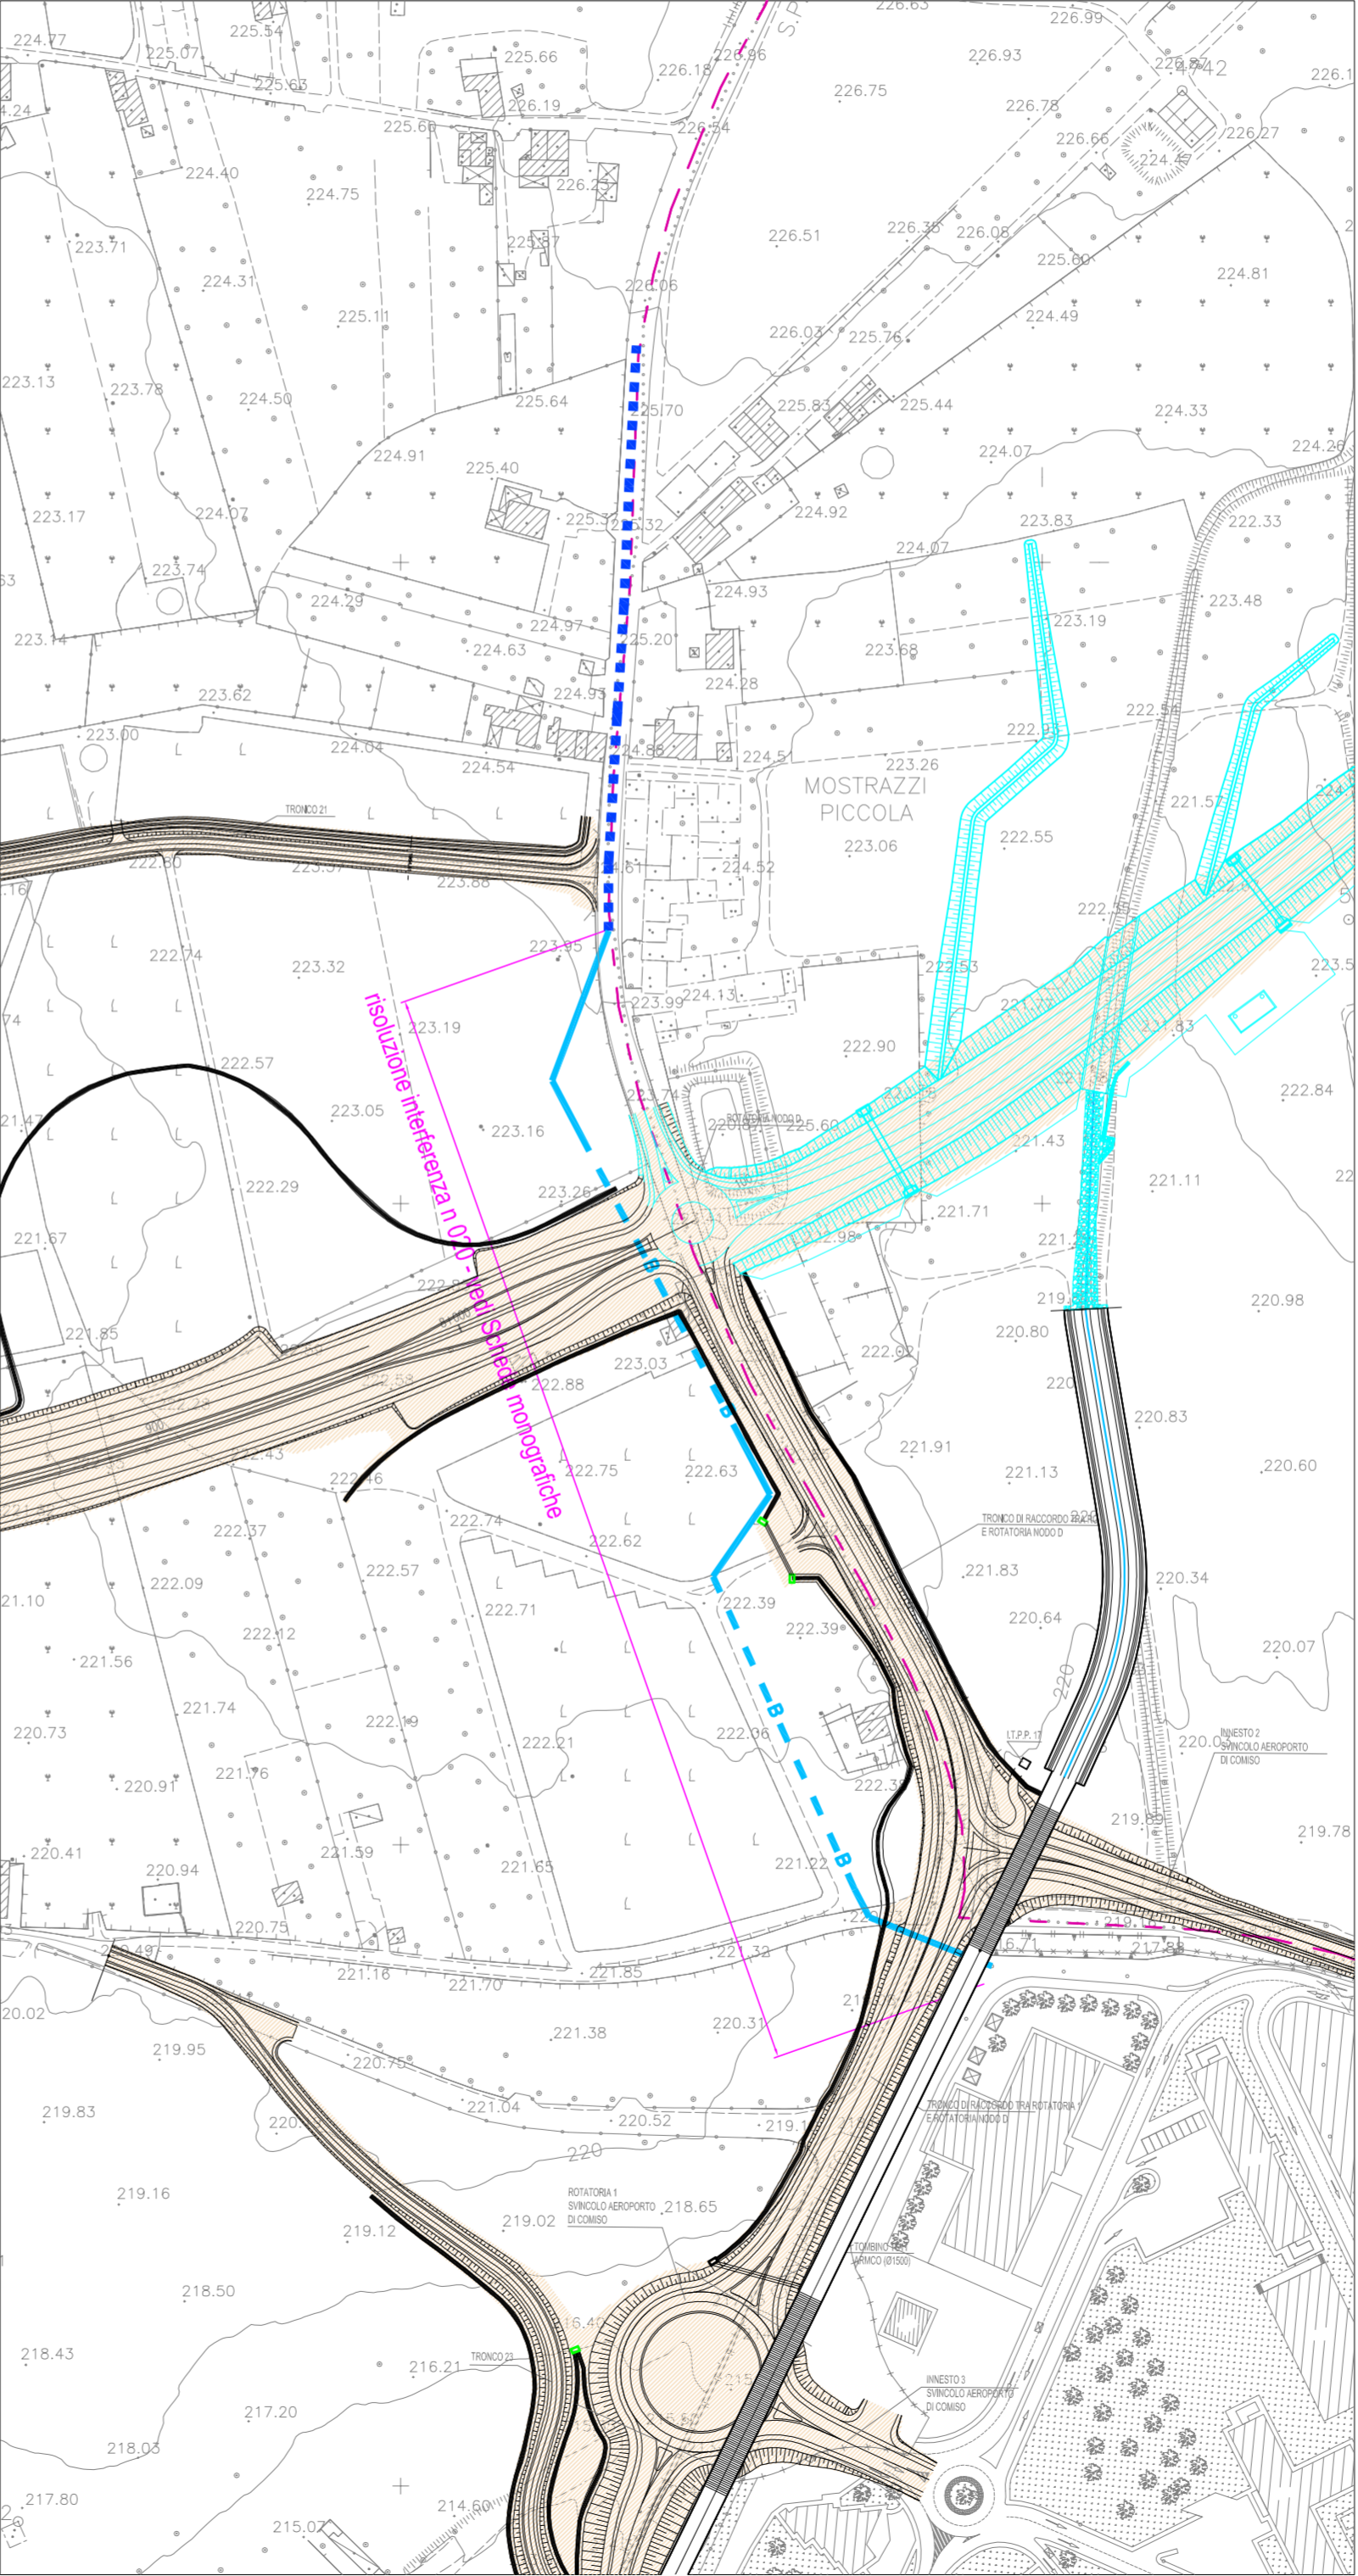

LIMITI COMUNALI



REGIONE SICILIANA



LIBERO CONSORZIO COMUNALE DI RAGUSA
già Provincia regionale di Ragusa

POTENZIAMENTO DEI COLLEGAMENTI STRADALI FRA LA S.S. 115,
IL NUOVO AUTOPORTO DI VITTORIA,
L'AEROPORTO DI COMISO E LA S.S. 514 RAGUSA – CATANIA

PRIMA FASE

LOTTO 3 - OPERE STRADALI DALLA ROTATORIA SULLA S.P. N.4 "COMISO - GRAMMICHELE", PROGR. KM 6+186,5,
ALL'INCROCIO CON LA S.P. N.5 "VITTORIA - CANNAMELLITO - PANTALEO", PROGR. KM 8+080,5,
E ROTATORIA DI ACCESSO ALL'AEROPORTO DI COMISO

LOTTO 6 - OPERE IDRAULICHE DI ADEGUAMENTO DELLA CANALIZZAZIONE SUL CONFINE DELL'AEROPORTO DI
COMISO LUNGO LA S.P. N.5 "VITTORIA - CANNAMELLITO - PANTALEO"

GRUPPO DI PROGETTAZIONE (RTP):

TECHNITAL S.p.A. (mandataria)
I.R. Ingegneri Riuniti Studio Tecnico Associato
TECNASS Studio Tecnico Associato
S.A.P. Società Archeologica S.r.l.

IL PROGETTISTA

arch. Pietro Magro

19/02/2015

IL RESPONSABILE DELLA INTEGRAZIONE
TRA LE PRESTAZIONI SPECIALISTICHE
Dott. Ing. Massimo Raccosta

UFFICIO DEL R.U.P.

Assistenti

Il responsabile del procedimento

Visti:

PROGETTO ESECUTIVO LOTTO 3

INTERFERENZE CON PUBBLICI SERVIZI
CENSIMENTO E RISOLUZIONE

Planimetria interferenze linea Acquedotto nodo D

CODICE: SI093I-CE-PE-IN00-INT-PL-013-00		SCALA: 1:2.000		DATA: Settembre 2015	
		NOME FILE: SI093I-CE-PE-IN00-INT-PL-013-00.dwg			
Rev.	Data	Descrizione	Redatto	Verificato	Approvato
00	Settembre 2015	Emissione	A. Zagarella	P.Magro	P.Magro