

- LINEA AEREA TELECOM DA MANTENERE
- LINEA AEREA TELECOM DA DISMETTERE
- PALO TELECOM SEGNALATO NEL PROGETTO DEFINITIVO
- PALO TELECOM COME DA SOPRALLUOGHI EFFETTUATI

Cn



CONO OTTICO FOTO vedi SCHEDE INTERFERENZE

Stato di fatto con indicazione interferenze linea Telecom scala 1:2000



- AREA DI INGOMBRO STRADE DI PROGETTO
- LINEA AEREA TELECOM ESISTENTE
- PALO TELECOM
- PROGETTO in appalto LOTTO 4
- LIMITI COMUNALI

Stato finale con indicazione del nuovo assetto con la risoluzione delle interferenze linee Telecom scala 1:2000

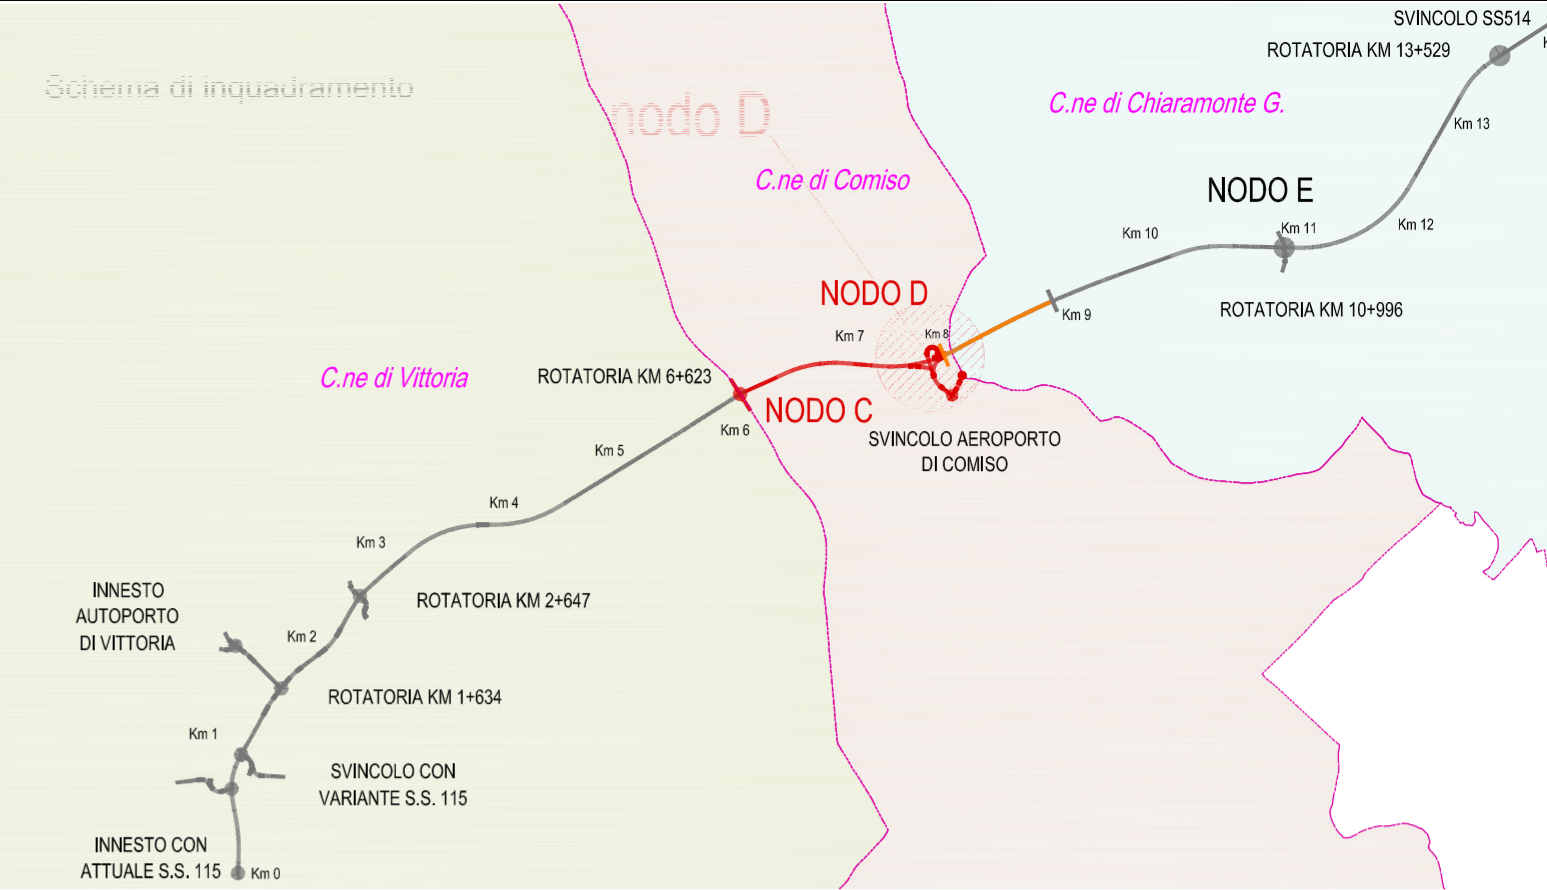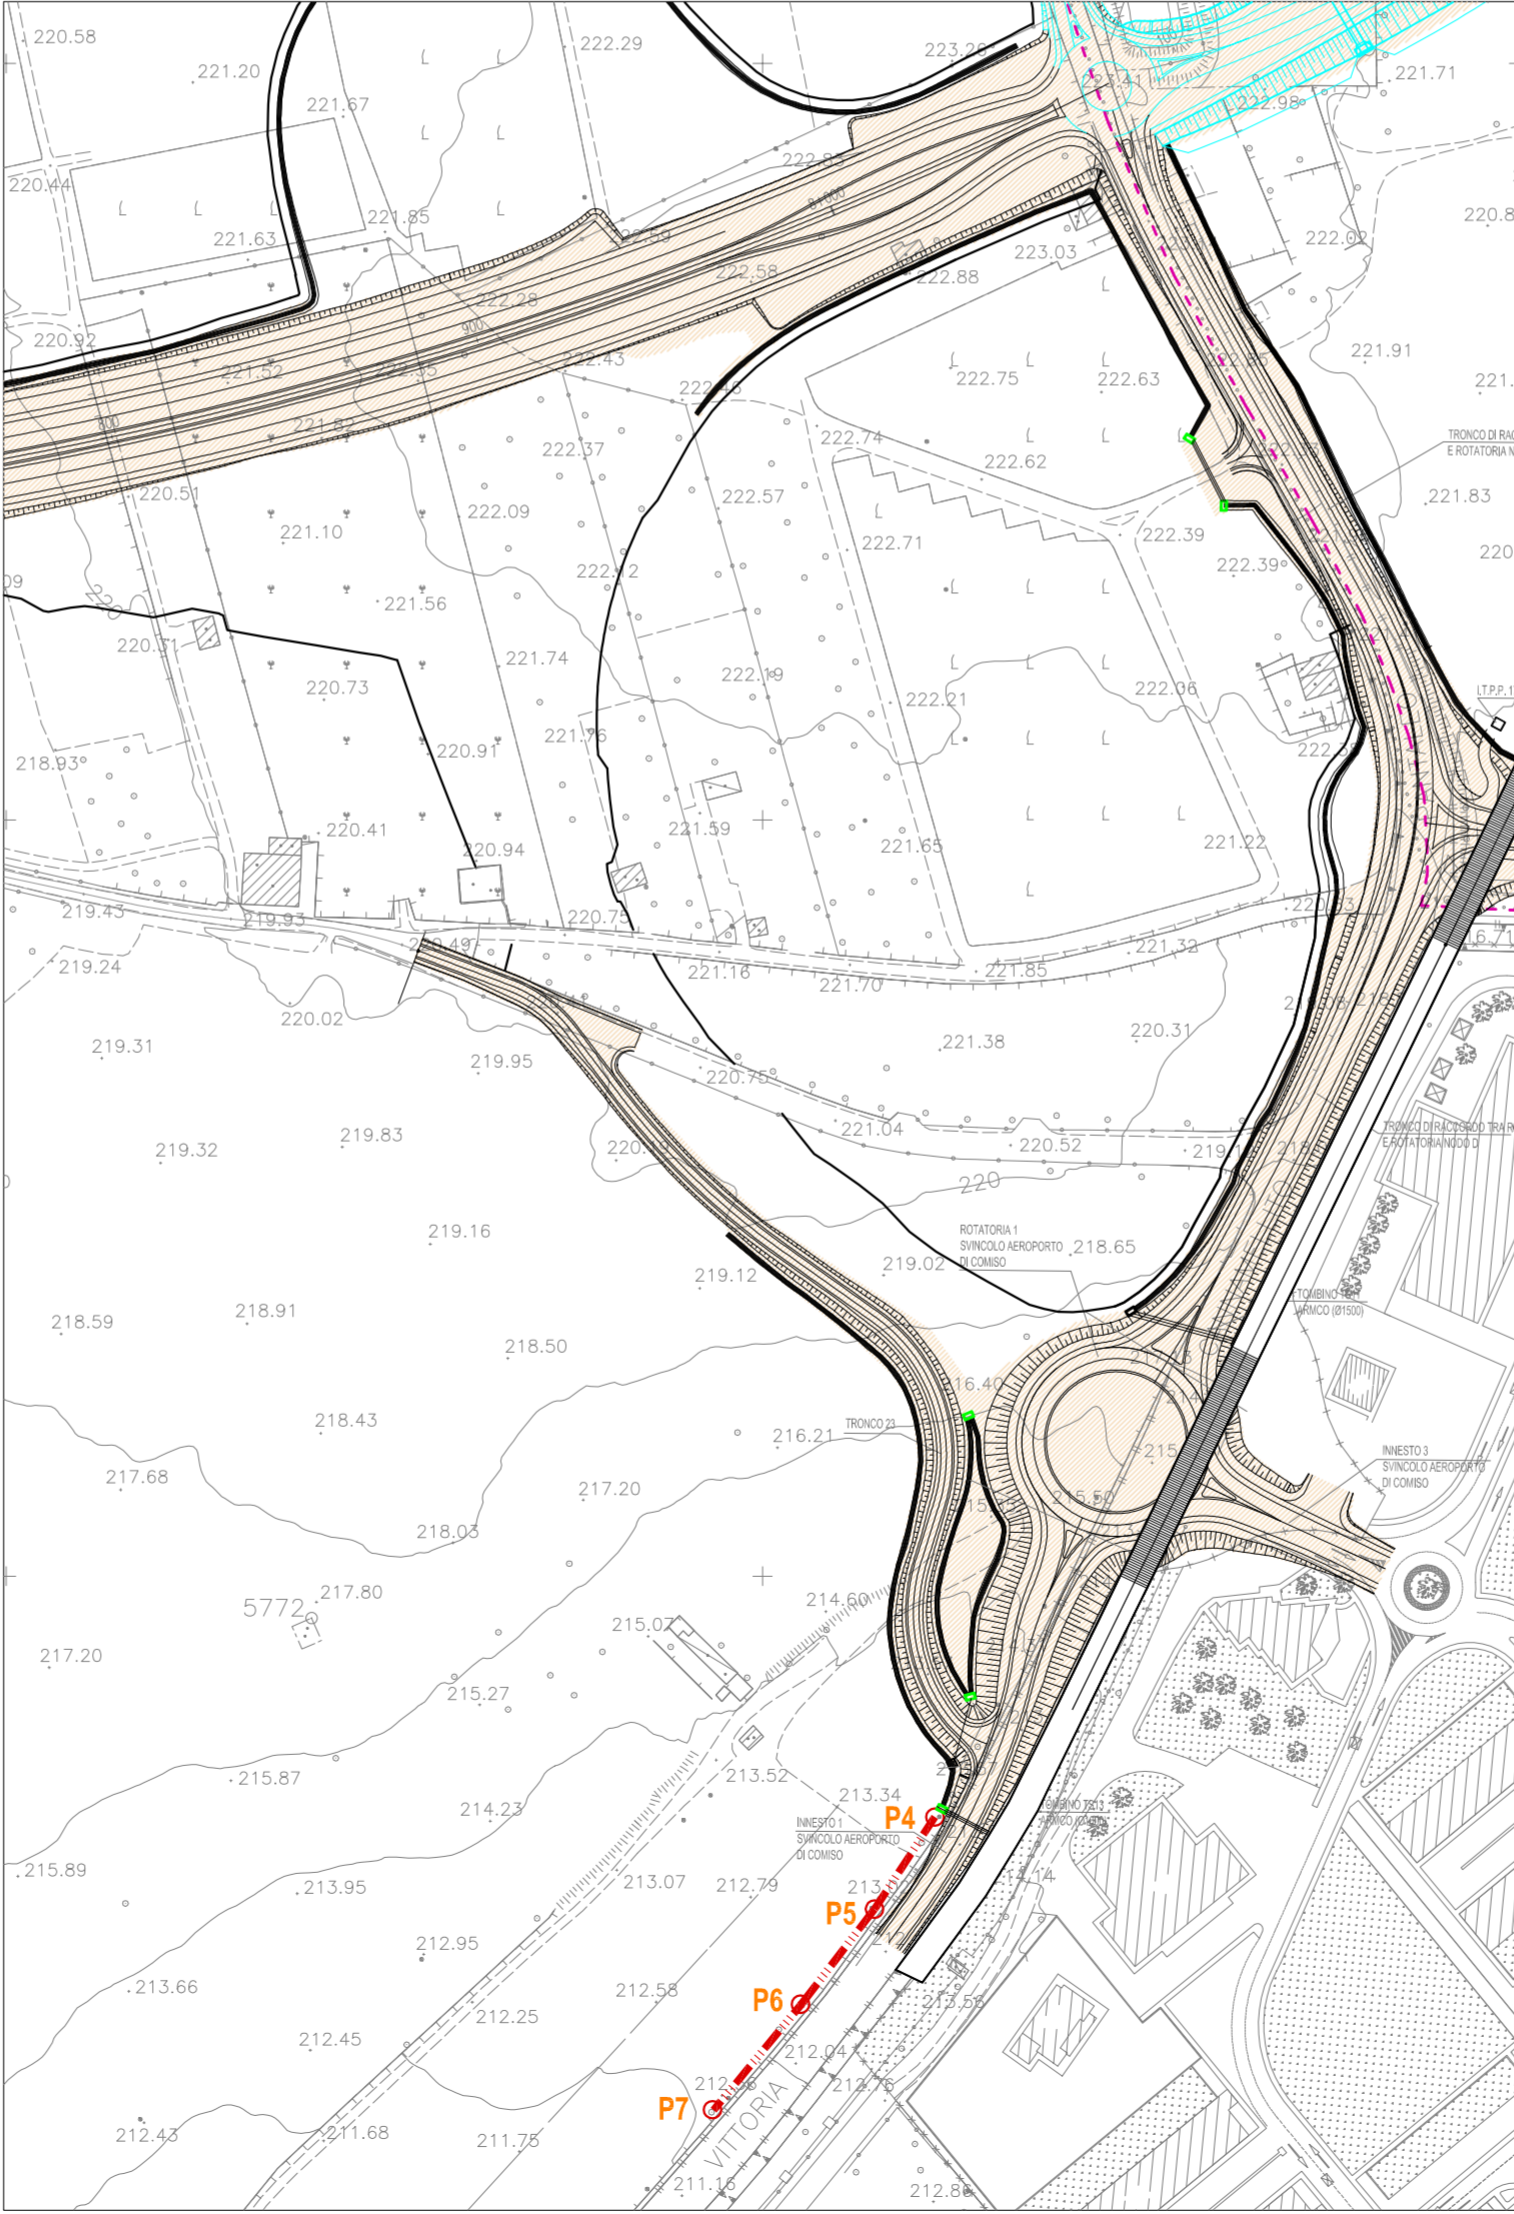



REGIONE SICILIANA



LIBERO CONSORZIO COMUNALE DI RAGUSA
già Provincia regionale di Ragusa

POTENZIAMENTO DEI COLLEGAMENTI STRADALI FRA LA S.S. 115,
IL NUOVO AUTOPORTO DI VITTORIA,
L'AEROPORTO DI COMISO E LA S.S. 514 RAGUSA – CATANIA

PRIMA FASE

LOTTO 3 - OPERE STRADALI DALLA ROTATORIA SULLA S.P. N.4 “COMISO - GRAMMICHELE”, PROGR. KM 6+186.5,
ALL'INCROCIO CON LA S.P. N.5 “VITTORIA - CANNAMELLITO - PANTALEO”, PROGR. KM 8+080.5,
E ROTATORIA DI ACCESSO ALL'AEROPORTO DI COMISO

LOTTO 6 - OPERE IDRAULICHE DI ADEGUAMENTO DELLA CANALIZZAZIONE SUL CONFINE DELL'AEROPORTO DI
COMISO LUNGO LA S.P. N.5 “VITTORIA - CANNAMELLITO - PANTALEO”

GRUPPO DI PROGETTAZIONE (RTP):

TECHNITAL S.p.A. (mandataria)
I.R. Ingegneri Riuniti Studio Tecnico Associato
TECNASS Studio Tecnico Associato
S.A.P. Società Archeologica S.r.l.

IL PROGETTISTA
arch. Pietro Magro
Pietro Magro
1992

IL RESPONSABILE DELLA INTEGRAZIONE
TRA LE PRESTAZIONI SPECIALISTICHE
Dott. Ing. Massimo Raccosta

UFFICIO DEL R.U.P.

Assistenti

Il responsabile del procedimento

Visti:

PROGETTO ESECUTIVO LOTTO 3

INTERFERENZE CON PUBBLICI SERVIZI
CENSIMENTO E RISOLUZIONE
Planimetria interferenze linea Telecom nodo D

CODICE: SI093I-CE-PE-IN00-INT-PL-007-00

SCALA: 1:2.000 DATA: Settembre 2015
NOME FILE: SI093I-CE-PE-IN00-INT-PL-007-00.dwg

Rev.	Data	Descrizione	Redatto	Verificato	Approvato
00	Settembre 2015	Emissione	A. Zagarella	P. Magro	P. Magro