


FASE 0 – Planimetria
Scala 1:500




LEGENDA			
1	Ufficio (15,50 mq)	12	Officina (120,00 mq)
2	Infermeria (15,50 mq)	13	Serbatoio (20 mc)
3	Guardania (10,50 mq)	14	Torrefaro 12.000 W
4	Spogliatoio (15,50 mq)	15	Rete idrica Ø50 / Ø32
5	Locale tecnico (12,00 mq) Q.E. Quadro elettrico G.E. Gruppo elettrogeno	16	Rete acque nere DN160 / DN200
6	Servizi igienici (15,50 mq)	17	Linea elettrica
7	Impianto trattamento acque	18	Nebulizzatori
8	Lavaggio ruote	19	Recinzione esterna in pannelli
9	Magazzino (26,60 mq)	20	Recinzione paletti e rete

LEGENDA			
21	Ingresso alimentazione	22	Interruttore singolo stagno
23	Quadro elettrico	24	Preso monofase 10A stagno
25	Plafoniera schermata 1*36W	26	Preso monofase 10A
27	Plafoniera stagno 1*18W	28	Interruttore boiler
29	Interruttore singolo		


Baracca tipo Ufficio (1) e Spogliatoio (4)
Scala 1:50

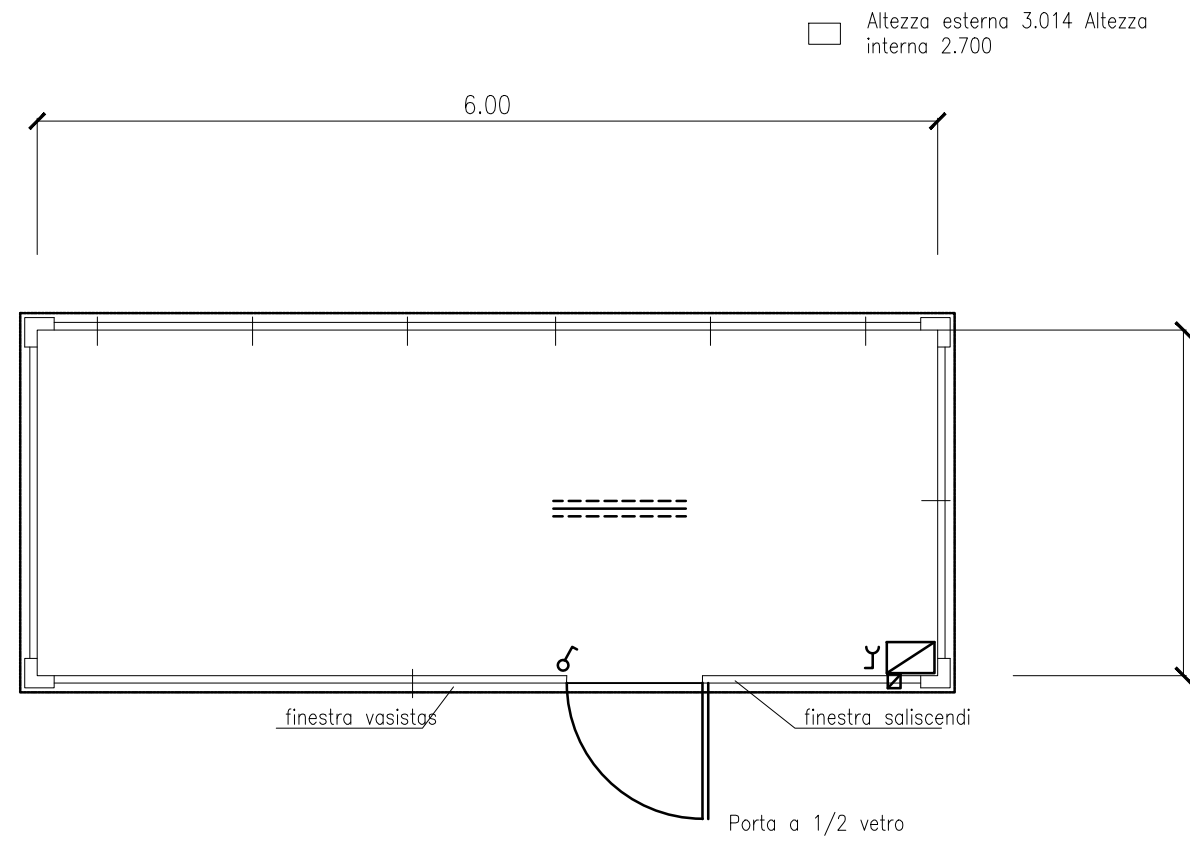


Baracca tipo Infermeria (2)
Scala 1:50

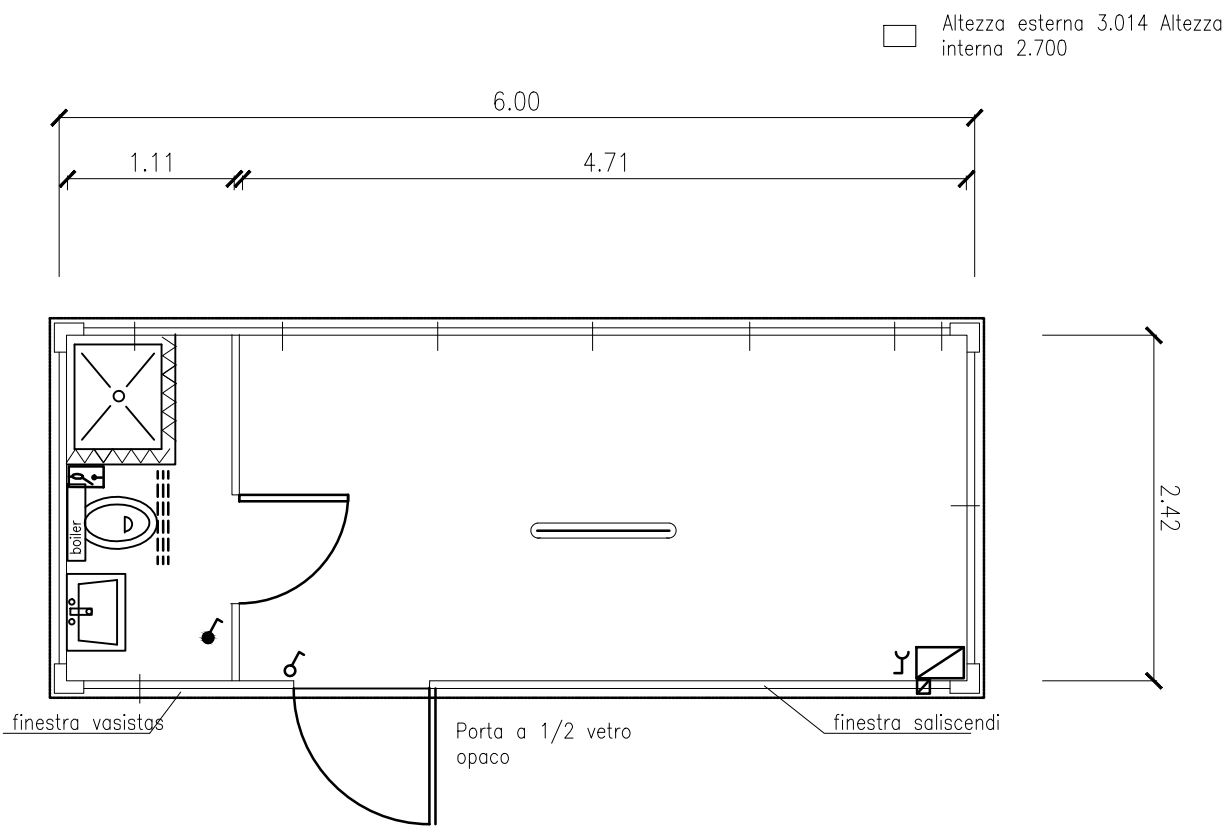


Baracca tipo Guardania (3)
Scala 1:50

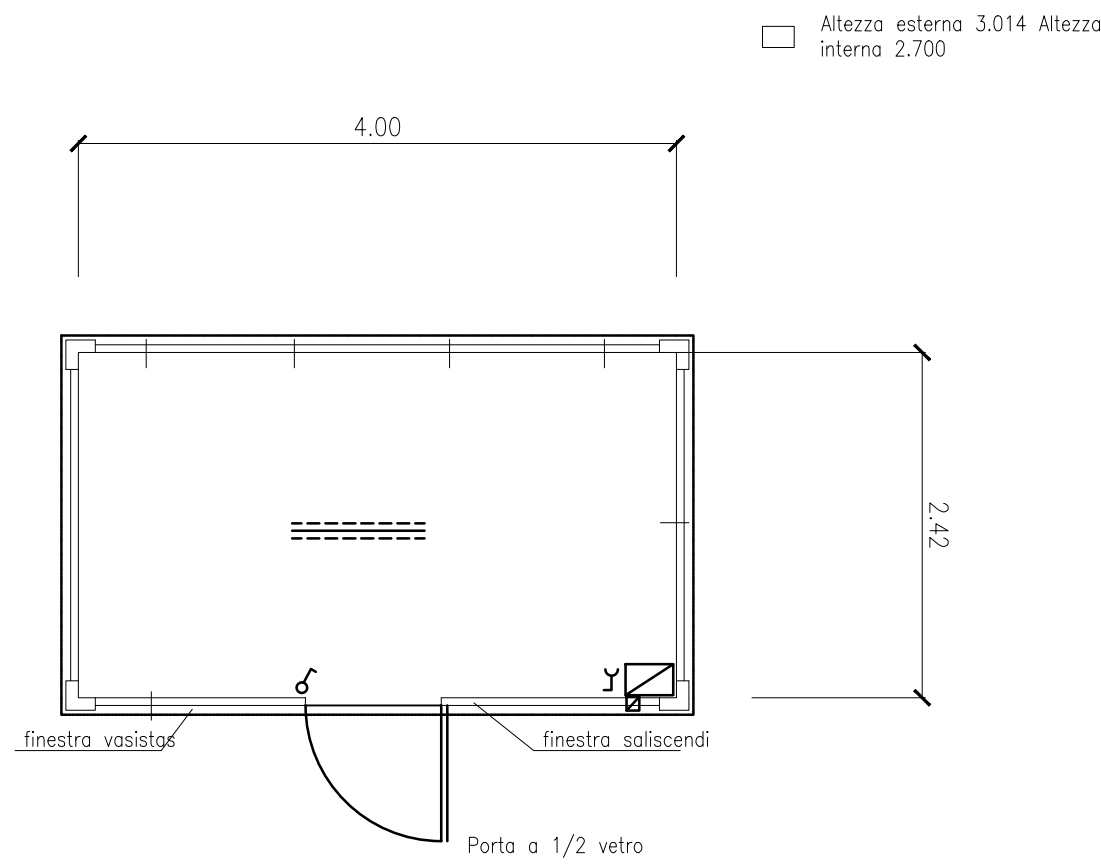


Baracca tipo Servizi igienici (6)
Scala 1:50

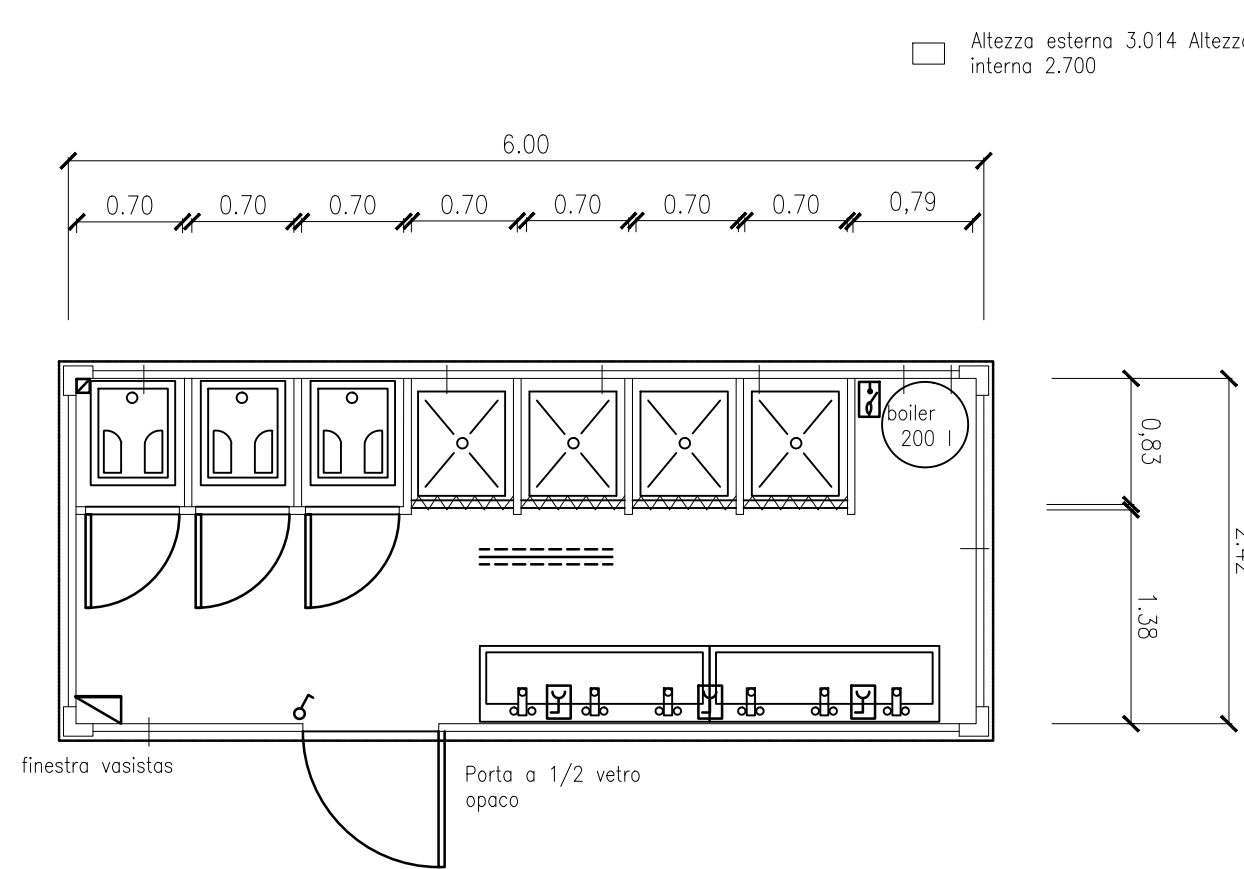

Baracca tipo Dormitorio (7)
Scala 1:50

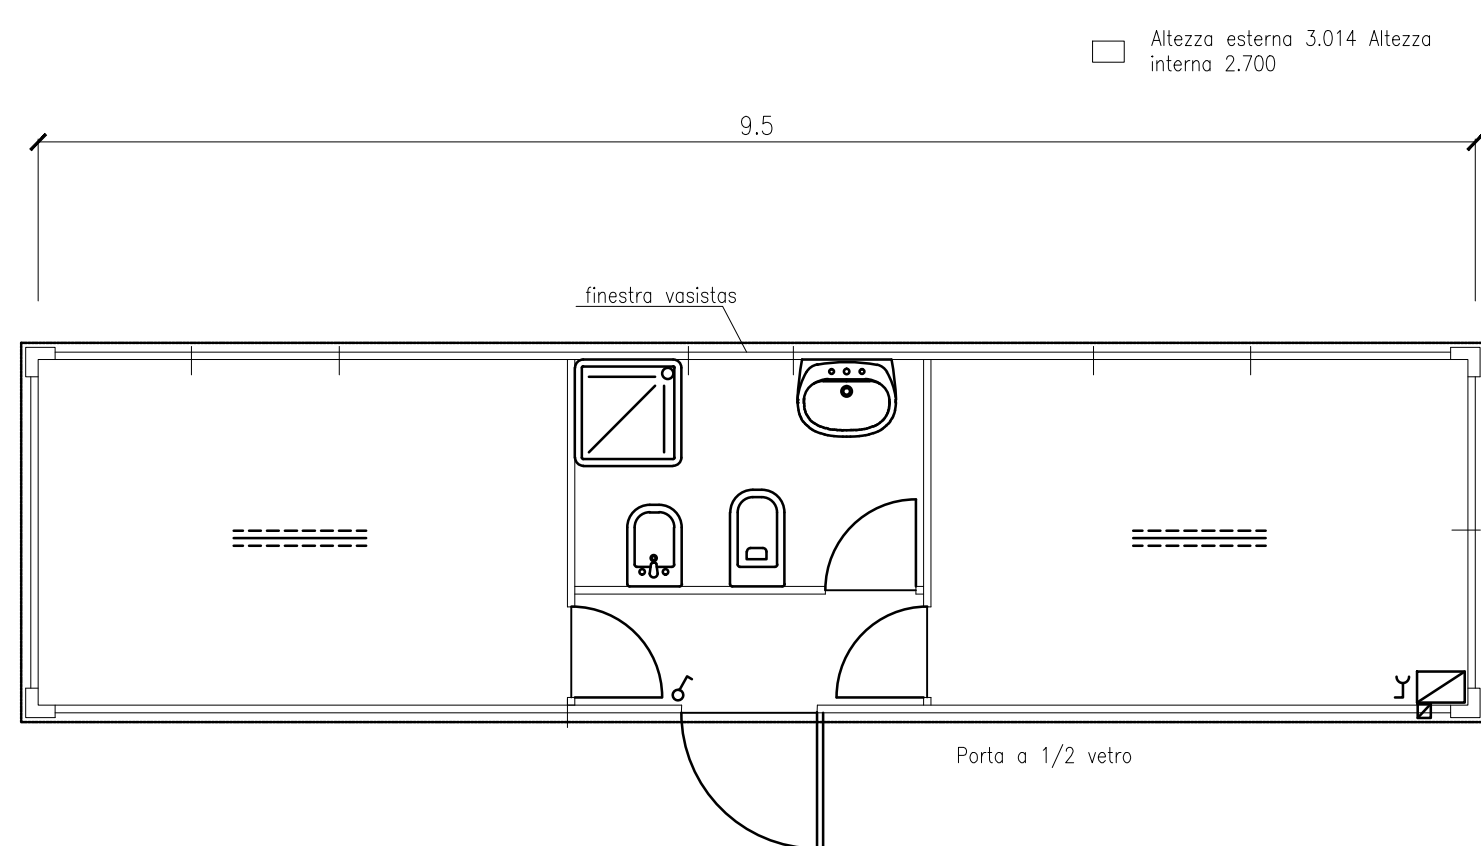

Baracca tipo Mensa (8)
Scala 1:50

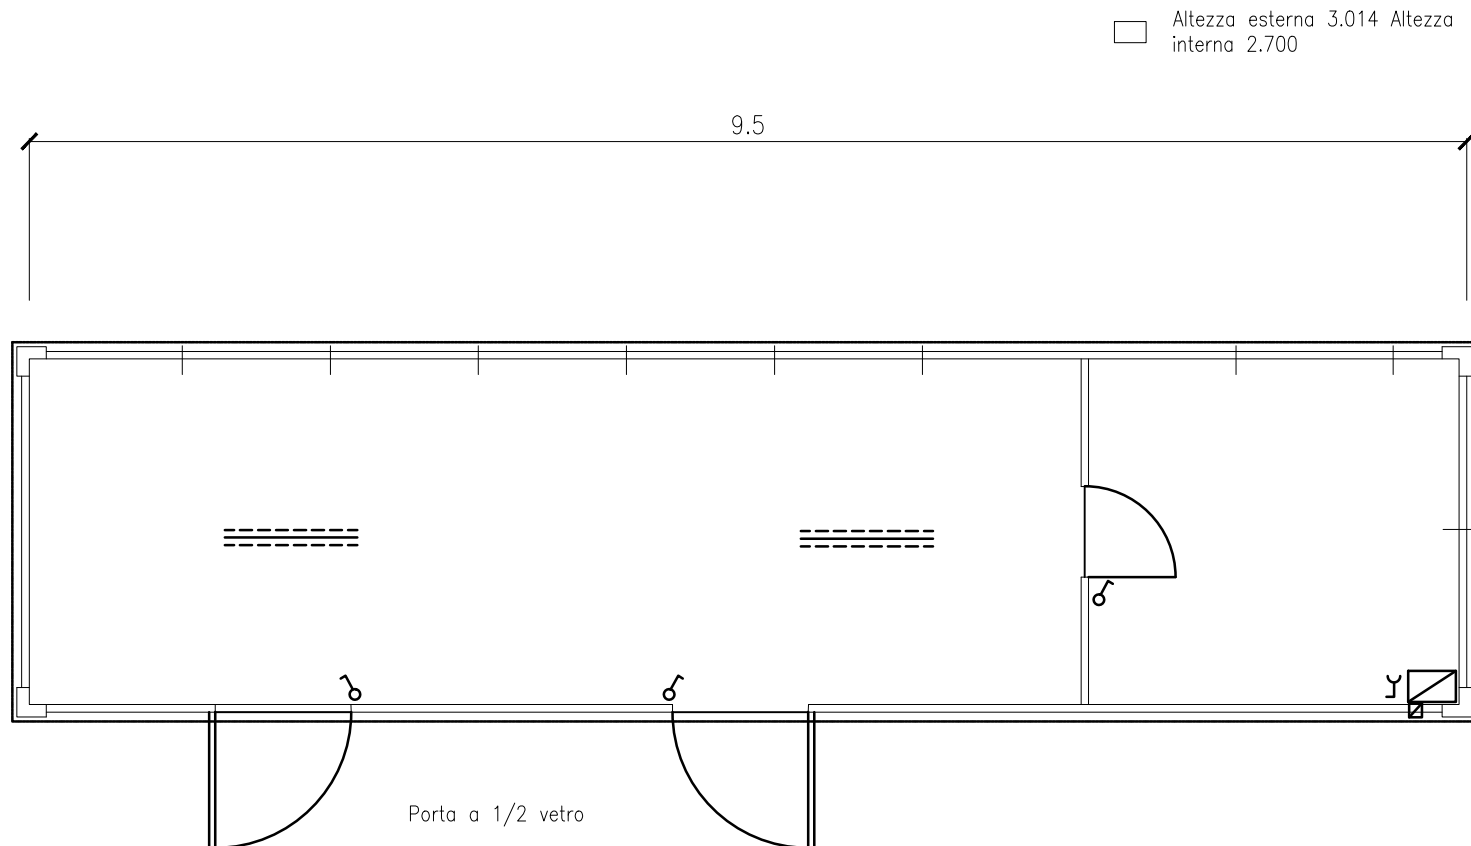

REGIONE SICILIANA

LIBERO CONSORZIO COMUNALE DI RAGUSA
già Provincia regionale di Ragusa

**POTENZIAMENTO DEI COLLEGAMENTI STRADALI FRA LA S.S. 115,
IL NUOVO AUTOPORTO DI VITTORIA, L'AEROPORTO DI COMISO E LA
S.S. 514 RAGUSA – CATANIA**

PRIMA FASE

**LOTTO 3 - OPERE STRADALI DALLA ROTATORIA SULLA S.P. N.4 "COMISO - GRAMMICHELE" PROGR.
KM 6+186.5, ALL'INCROCIO CON LA S.P. N.5 "VITTORIA - CANNAMELLITO - PANTALEO",
PROGR. KM 8+080.5, E ROTATORIA DI ACCESSO ALL'AEROPORTO DI COMISO**

**LOTTO 6 - OPERE IDRAULICHE DI ADEGUAMENTO DELLA CANALIZZAZIONE SUL CONFINE
DELL'AEROPORTO DI COMISO LUNGO LA S.P. N.5 "VITTORIA - CANNAMELLITO - PANTALEO"**

GRUPPO DI PROGETTAZIONE (RTP):

TECHNITAL S.p.A. (mandataria)
I.R. Ingegneri Riuniti Studio Tecnico Associato
TECNASS Studio Tecnico Associato
S.A.P. Società Archeologica S.r.l.

IL PROGETTISTA
Dott. Ing. **GIUSEPPE FALLA**
1965

**IL RESPONSABILE DELLA INTEGRAZIONE
TRA LE PRESTAZIONI SPECIALISTICHE**
Dott. Ing. Massimo Raccosta

UFFICIO DEL R.U.P.

Assistenti Il responsabile del procedimento

Visiti:

PROGETTO ESECUTIVO LOTTO 3

**CANTIERIZZAZIONE
LAYOUT CANTIERE BASE**

CODICE: SI093I-CE-PE-CA00-CAN-LF-009-01

SCALA: VARIE

DATA: MAGGIO 2016

NOME FILE: Cantierizzazione_CD_new.dwg

Rev.	Data	Descrizione	Redatto	Verificato	Approvato
0	SETTEMBRE 2015	EMISSIONE	G. ZAPPARRATA	D. CIANCIOLO	G. FALLA
1	FEBBRAIO 2016	AGGIORNAMENTO A RISULTATO DI VERIFICA	G. ZAPPARRATA	D. CIANCIOLO	G. FALLA