


LEGENDA	
<div></div>	Area di Cantiere
<div>CB</div>	Cantiere Base 1 - Pk 7+700
<div></div>	Tracciato in Progetto
<div></div>	Viabilità Cava/Cantiere/Discarica
<div>An</div>	Produttori di calcestruzzi
<div>Bn</div>	Produttori di conglomerati bituminosi
<div>Cn</div>	Cave
<div>Dn</div>	Discariche

DISTANZE CAVE/DISCARICHE DA E PER LE ZONE OPERATIVE		
CB	Dist. Cava - Cantiere	C1 km 15 C2 km 9 C3 km 12 C4 km 8 C5 km 9
	Dist. Cantiere - Discarica	D1 km 9 D2 km 12

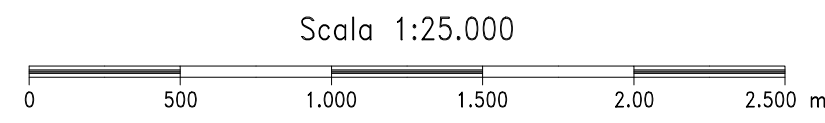

REGIONE SICILIANA



LIBERO CONSORZIO COMUNALE DI RAGUSA
già Provincia regionale di Ragusa

POTENZIAMENTO DEI COLLEGAMENTI STRADALI FRA LA S.S. 115,
IL NUOVO AUTOPORTO DI VITTORIA, L'AEROPORTO DI COMISO E LA
S.S. 514 RAGUSA – CATANIA

PRIMA FASE

LOTTO 3 - OPERE STRADALI DALLA ROTATORIA SULLA S.P. N.4 "COMISO - GRAMMICHELE" PROGR.
KM 6+186.5, ALL'INCROCIO CON LA S.P. N.5 "VITTORIA - CANNAMELLITO - PANTALEO",
PROGR. KM 8+080.5, E ROTATORIA DI ACCESSO ALL'AEROPORTO DI COMISO

LOTTO 6 - OPERE IDRAULICHE DI ADEGUAMENTO DELLA CANALIZZAZIONE SUL CONFINE
DELL'AEROPORTO DI COMISO LUNGO LA S.P. N.5 "VITTORIA - CANNAMELLITO - PANTALEO"

GRUPPO DI PROGETTAZIONE (RTP):

TECHNITAL S.p.A. (mandataria)
I.R. Ingegneri Riuniti Studio Tecnico Associato
TECNASS Studio Tecnico Associato
S.A.P. Società Archeologica S.r.l.

IL PROGETTISTA

Dott. Ing. GIUSEPPE FAULA

1965

IL RESPONSABILE DELLA INTEGRAZIONE

TRA LE PRESTAZIONI SPECIALISTICHE

Dott. Ing. Massimo Raccosta

UFFICIO DEL R.U.P.

Assistenti Il responsabile del procedimento

Visiti:

PROGETTO ESECUTIVO LOTTO 3

CANTIERIZZAZIONE
COROGRAFIA CON UBICAZIONE DEI SITI DI CAVA E DEPOSITO
PERCORSI DEI MEZZI D'OPERA

CODICE: SI093I-CE-PE-CA00-CAN-CO-001-01

SCALA: 1:5000

DATA: MAGGIO 2016

NOME FILE: Corografia cave discariche CD_new.dwg

Rev.	Data	Descrizione	Redatto	Verificato	Approvato
0	SETTEMBRE 2015	EMISSIONE	G. ZAPPARRATA	D. CIANCIOLO	G. FAULA
1	FEBBRAIO 2016	AGGIORNAMENTO A ESITO VERIFICA	G. ZAPPARRATA	D. CIANCIOLO	G. FAULA