
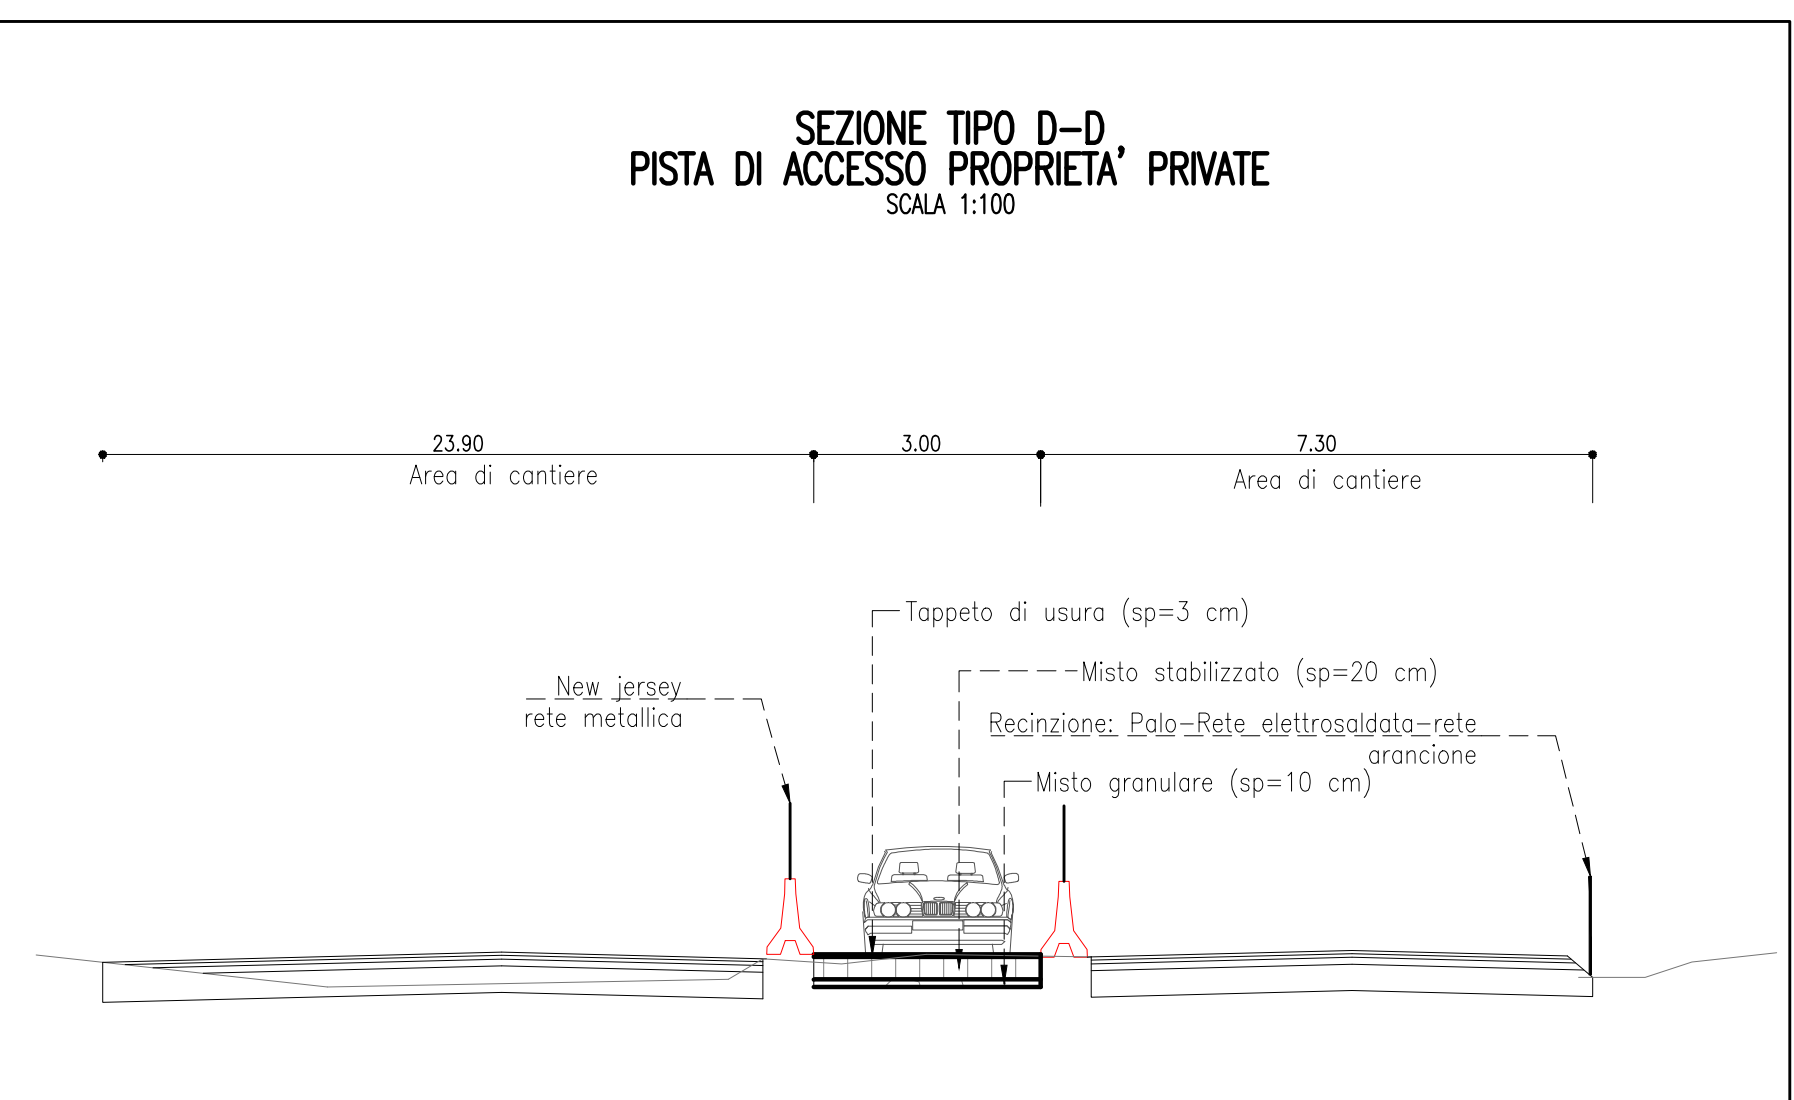
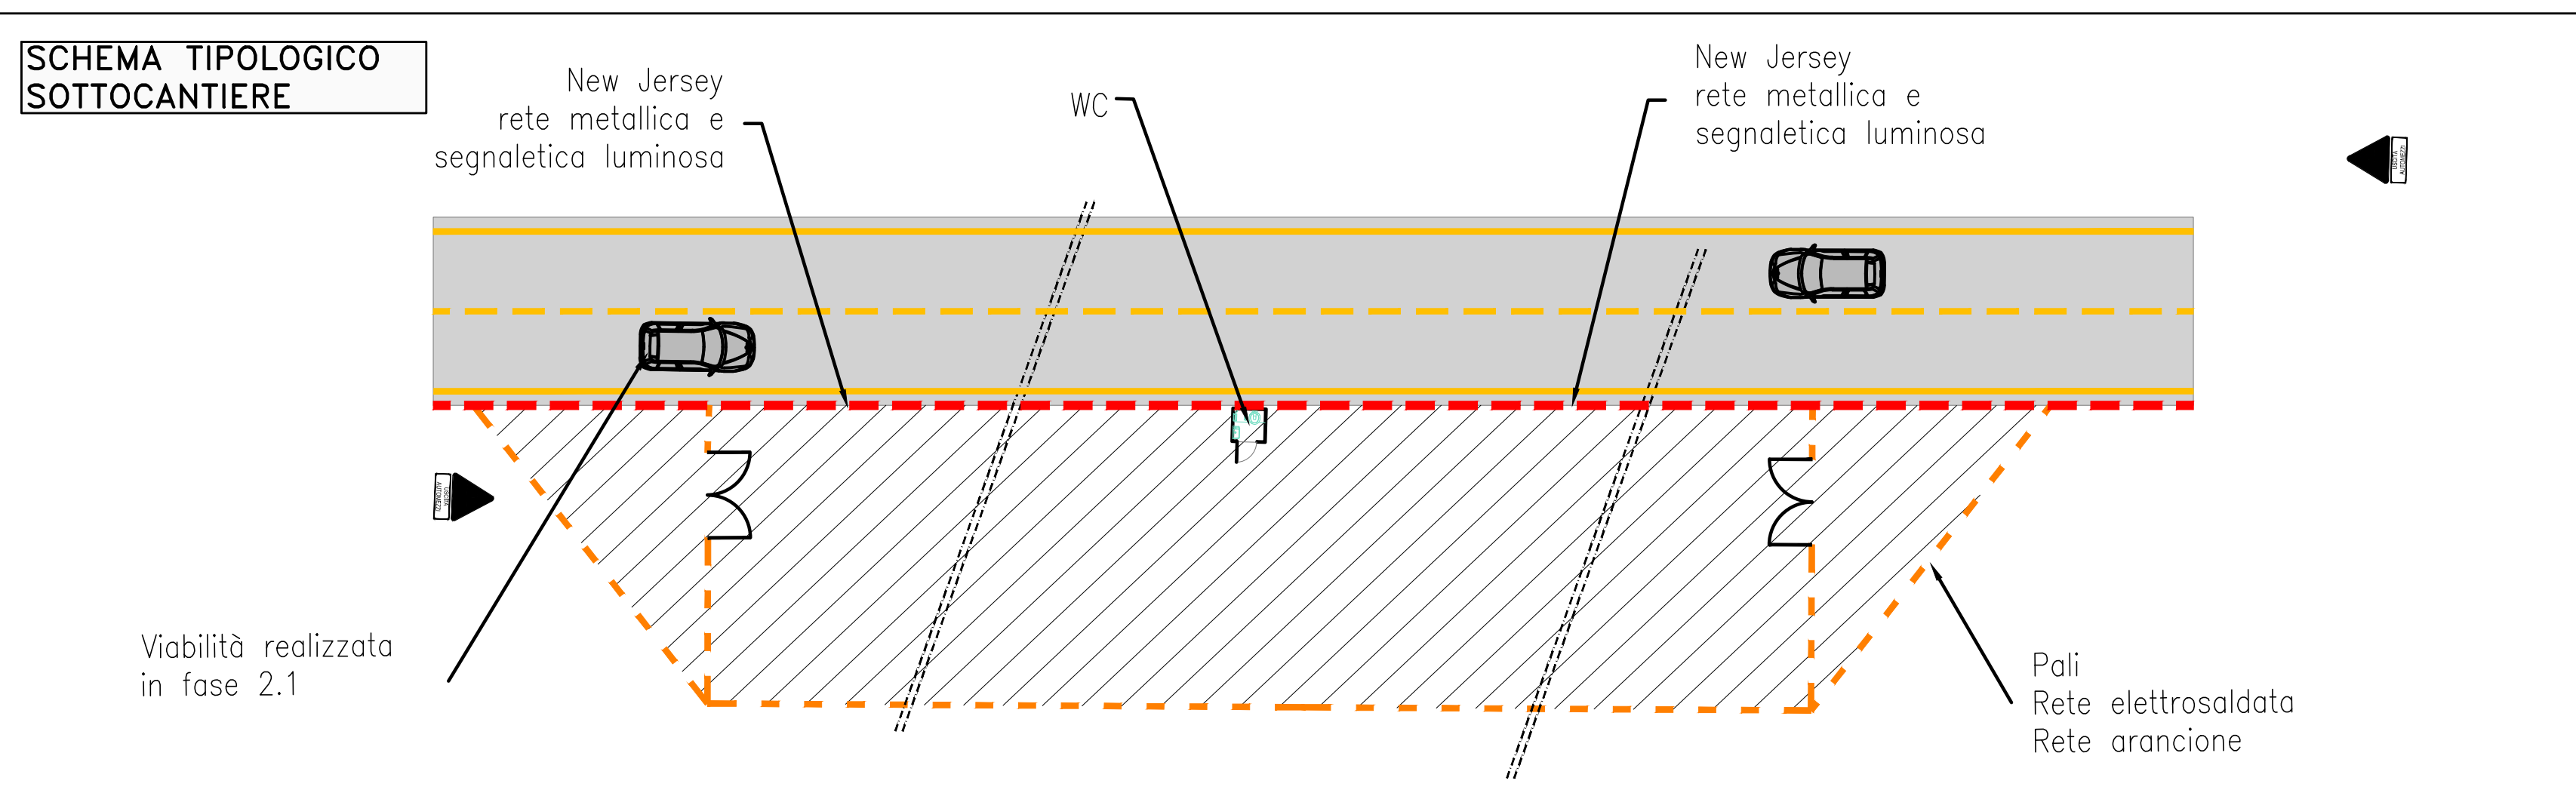
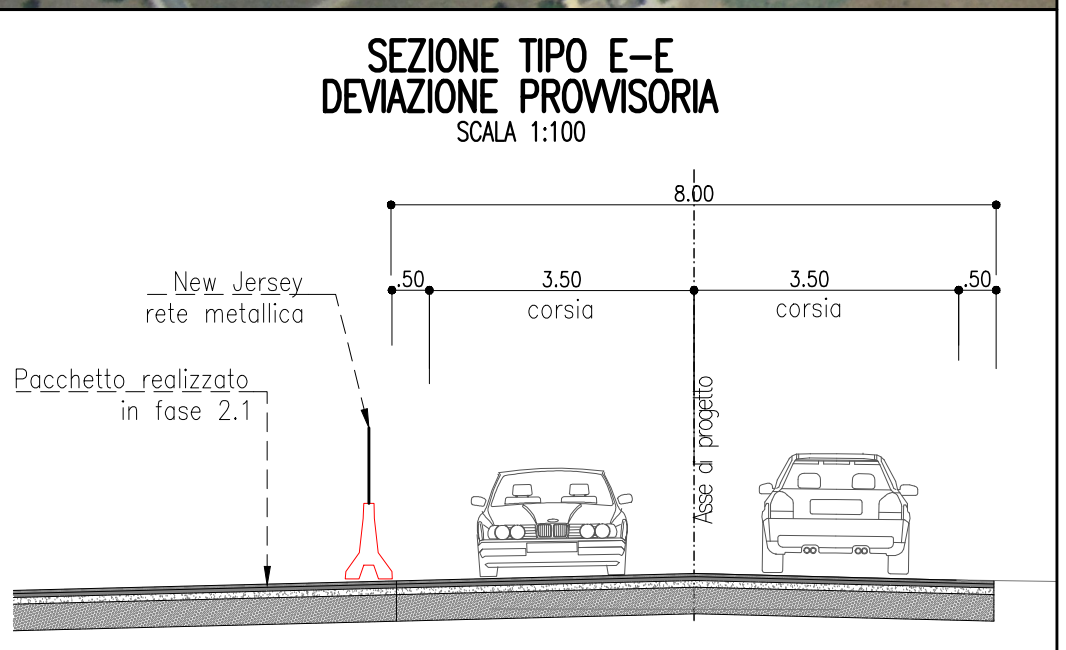
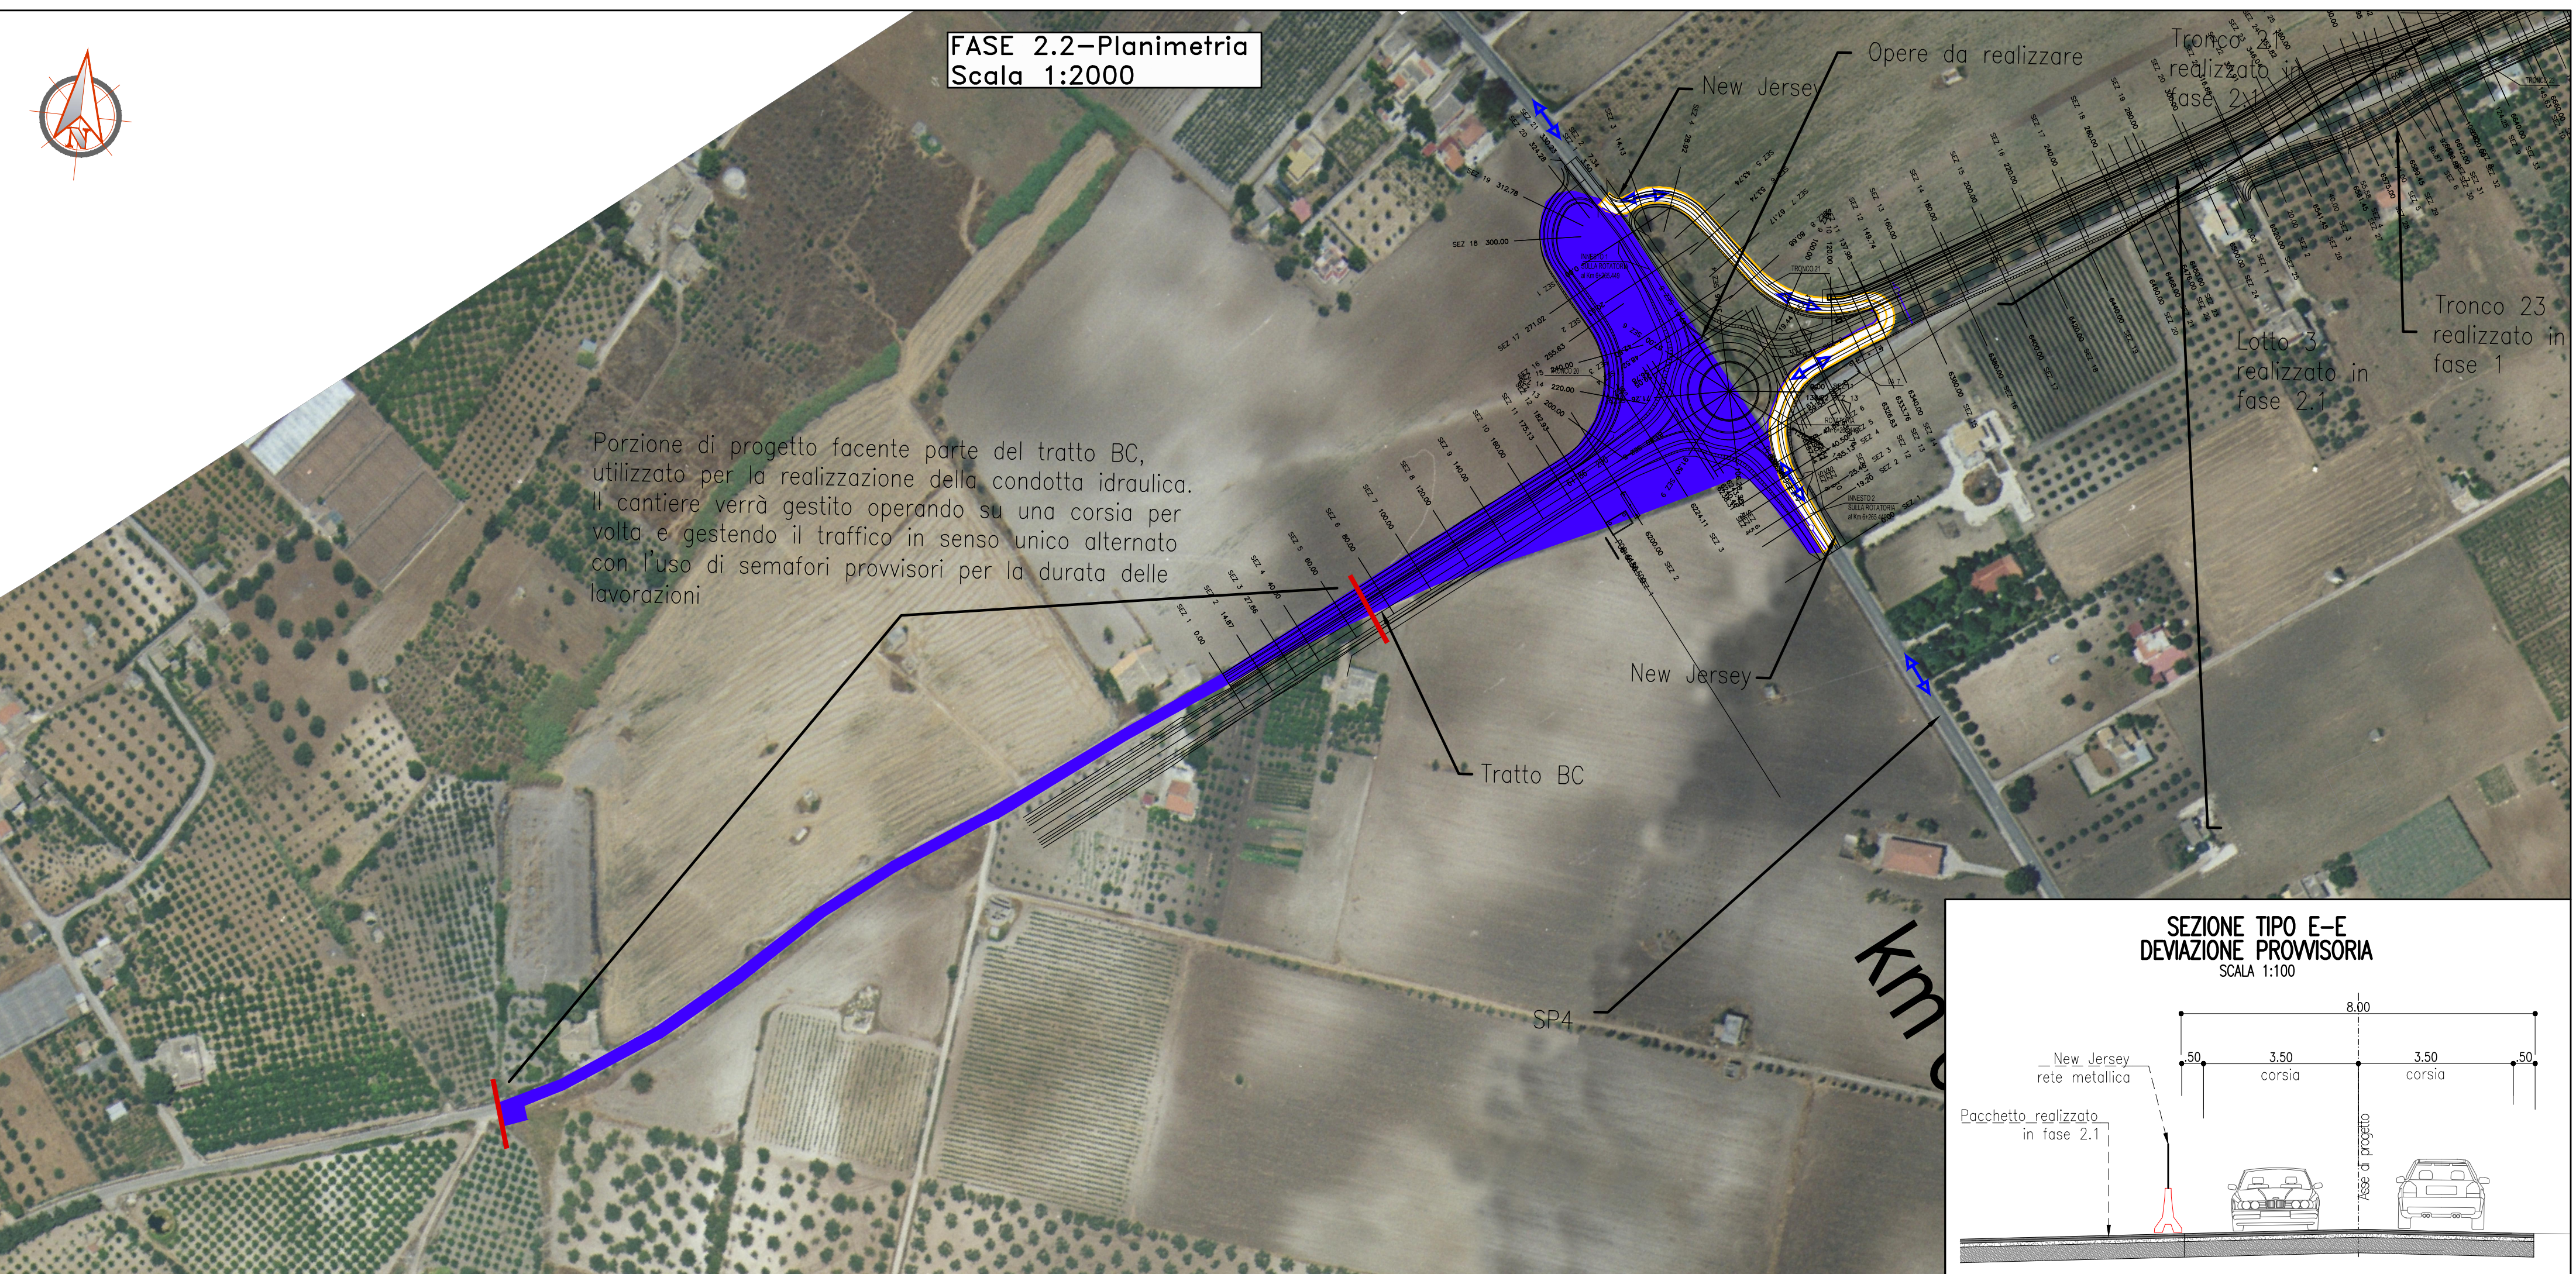
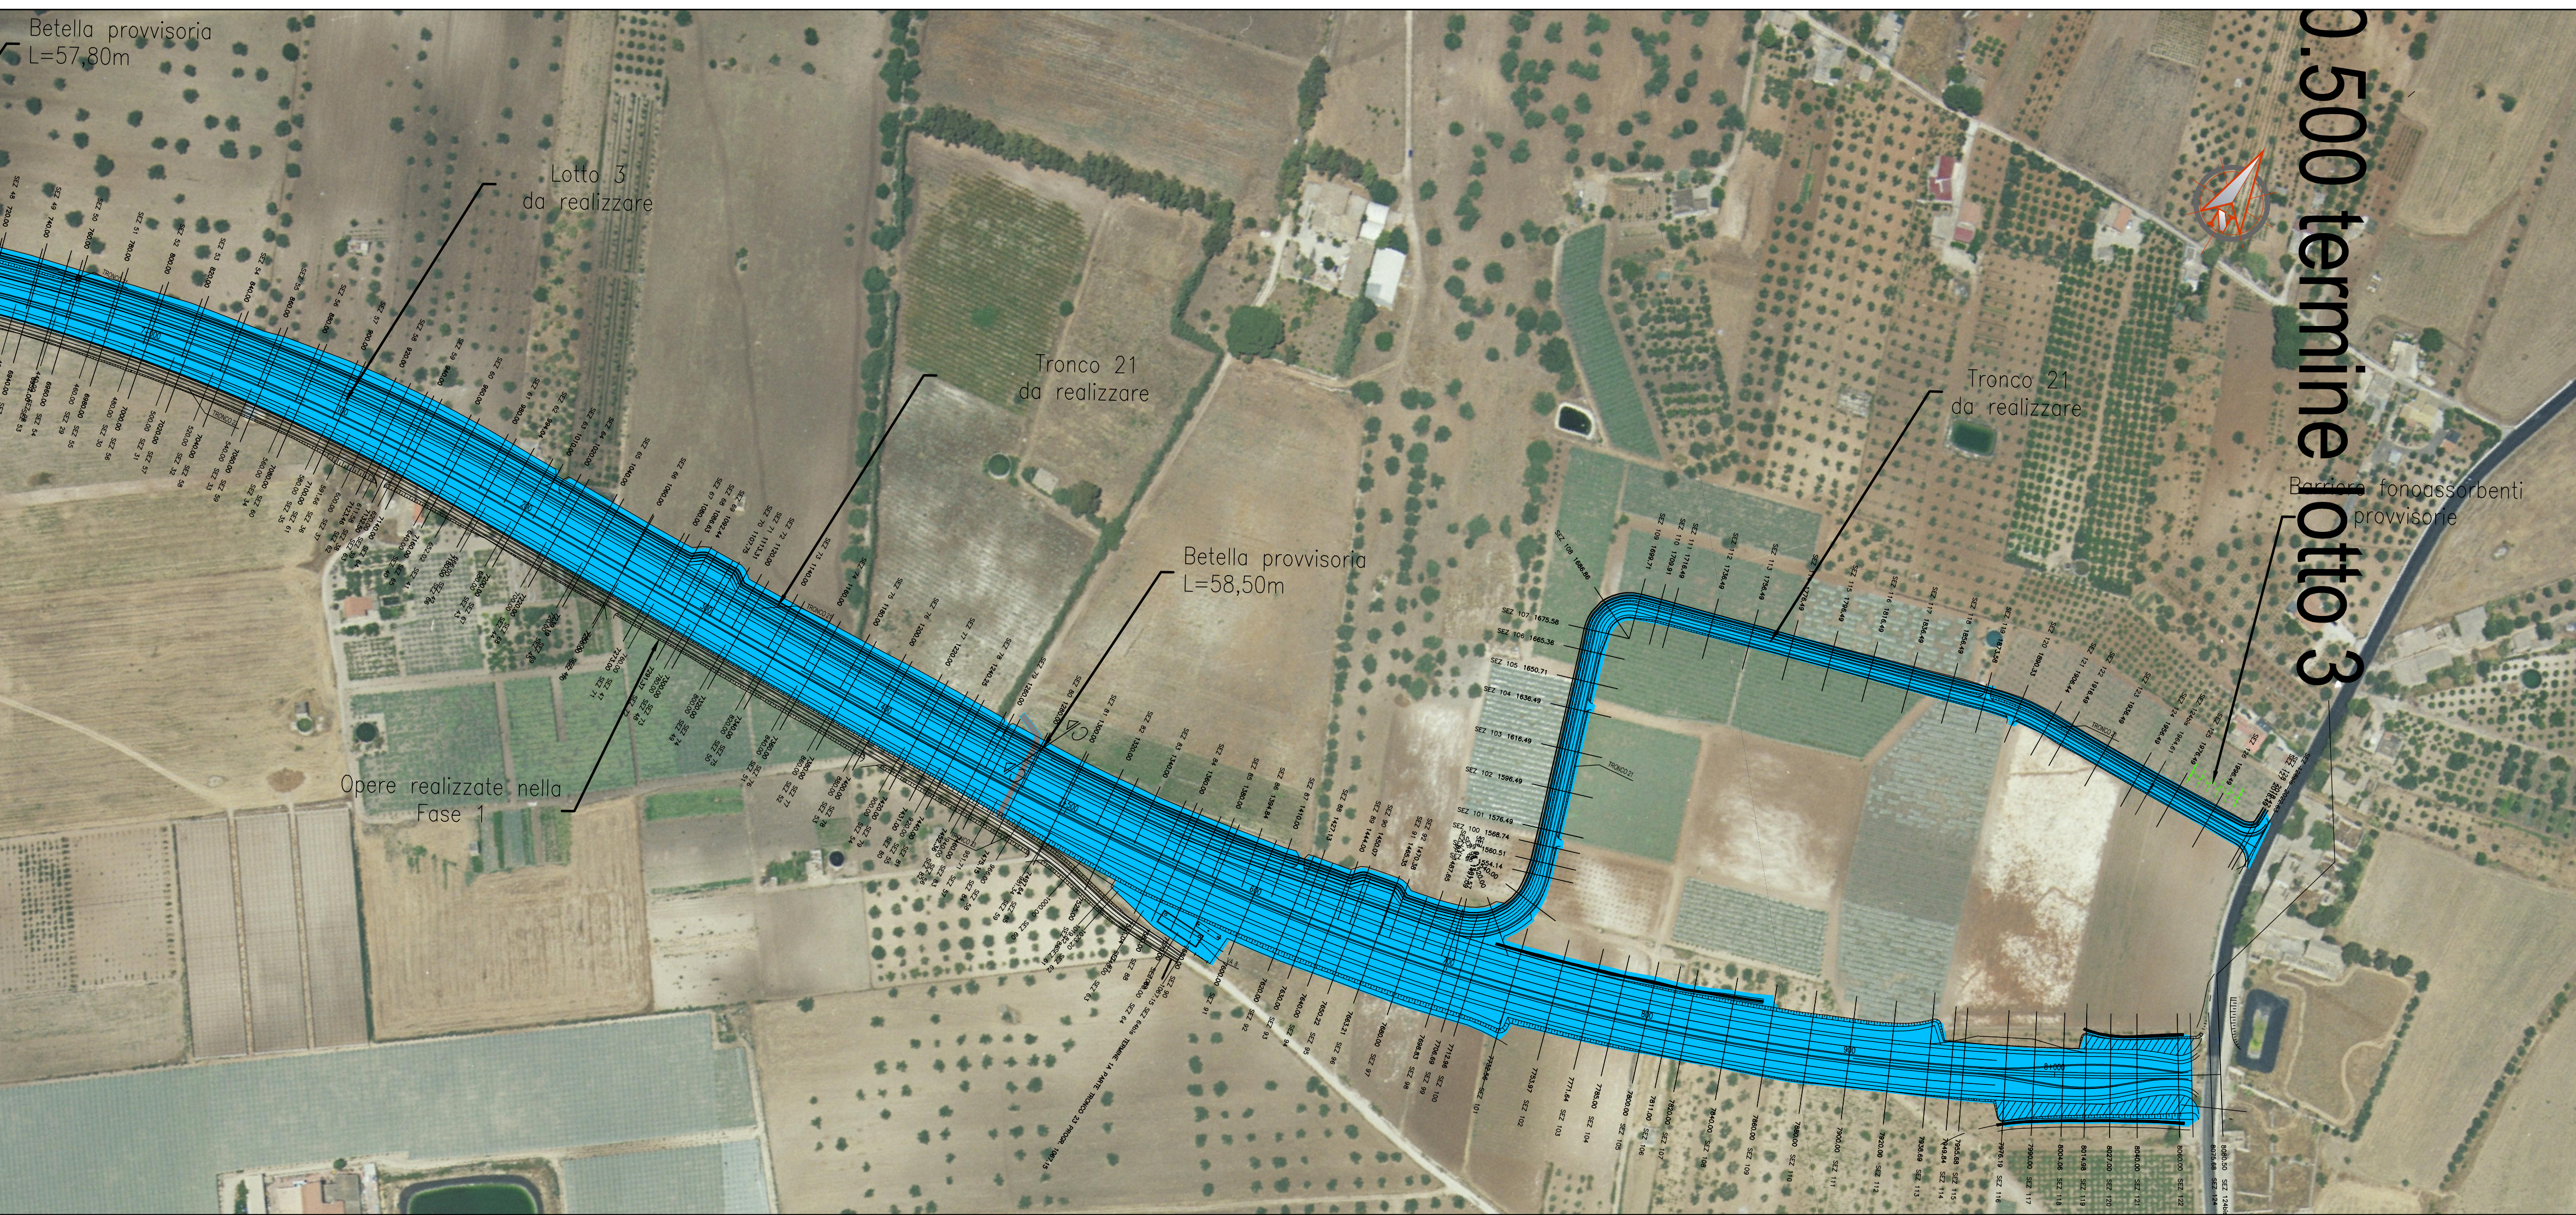
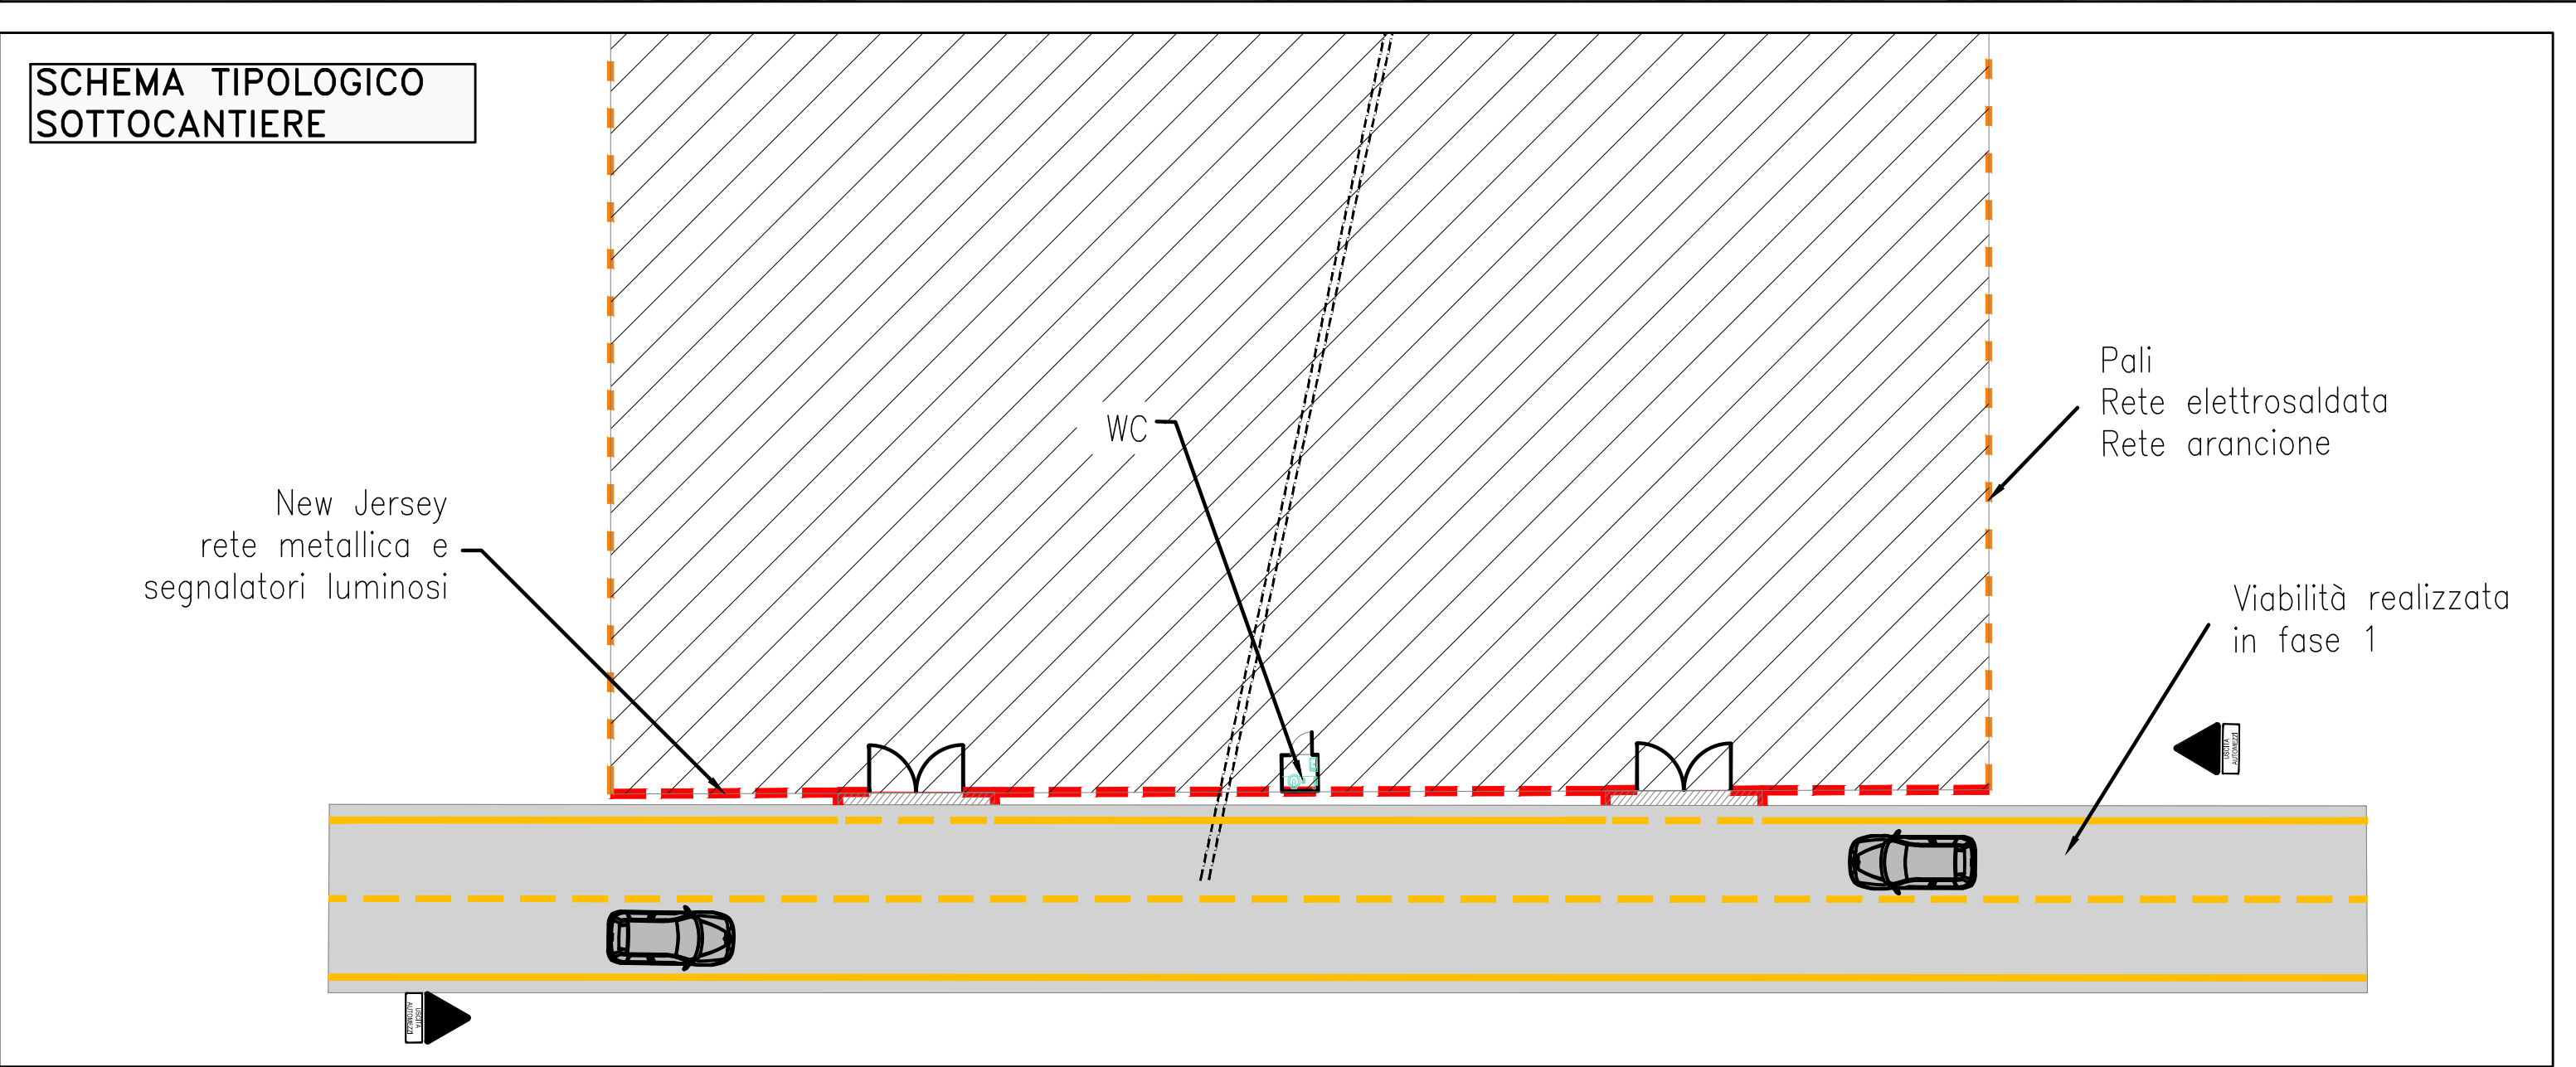


FASI REALIZZATIVE
FASE 2.1:
Realizzazione del tratto C-D dalla pk 6+186,500 alla pk 8+080,500 Realizzazione del Tronco 21 dalla pk 0+000 alla pk 2+022,63.

INTERFERENZE
Le interferenze con le proprietà private saranno risolte operando per sottocantieri operativi, interrotti in prossimità degli accessi. Per garantire l'accesso alle proprietà poste a nord, saranno realizzate 2 bretelle provvisorie di collegamento con il Tronco 23 (Fase 1), rispettivamente alla pk 6+857 ed alla pk 7+470.

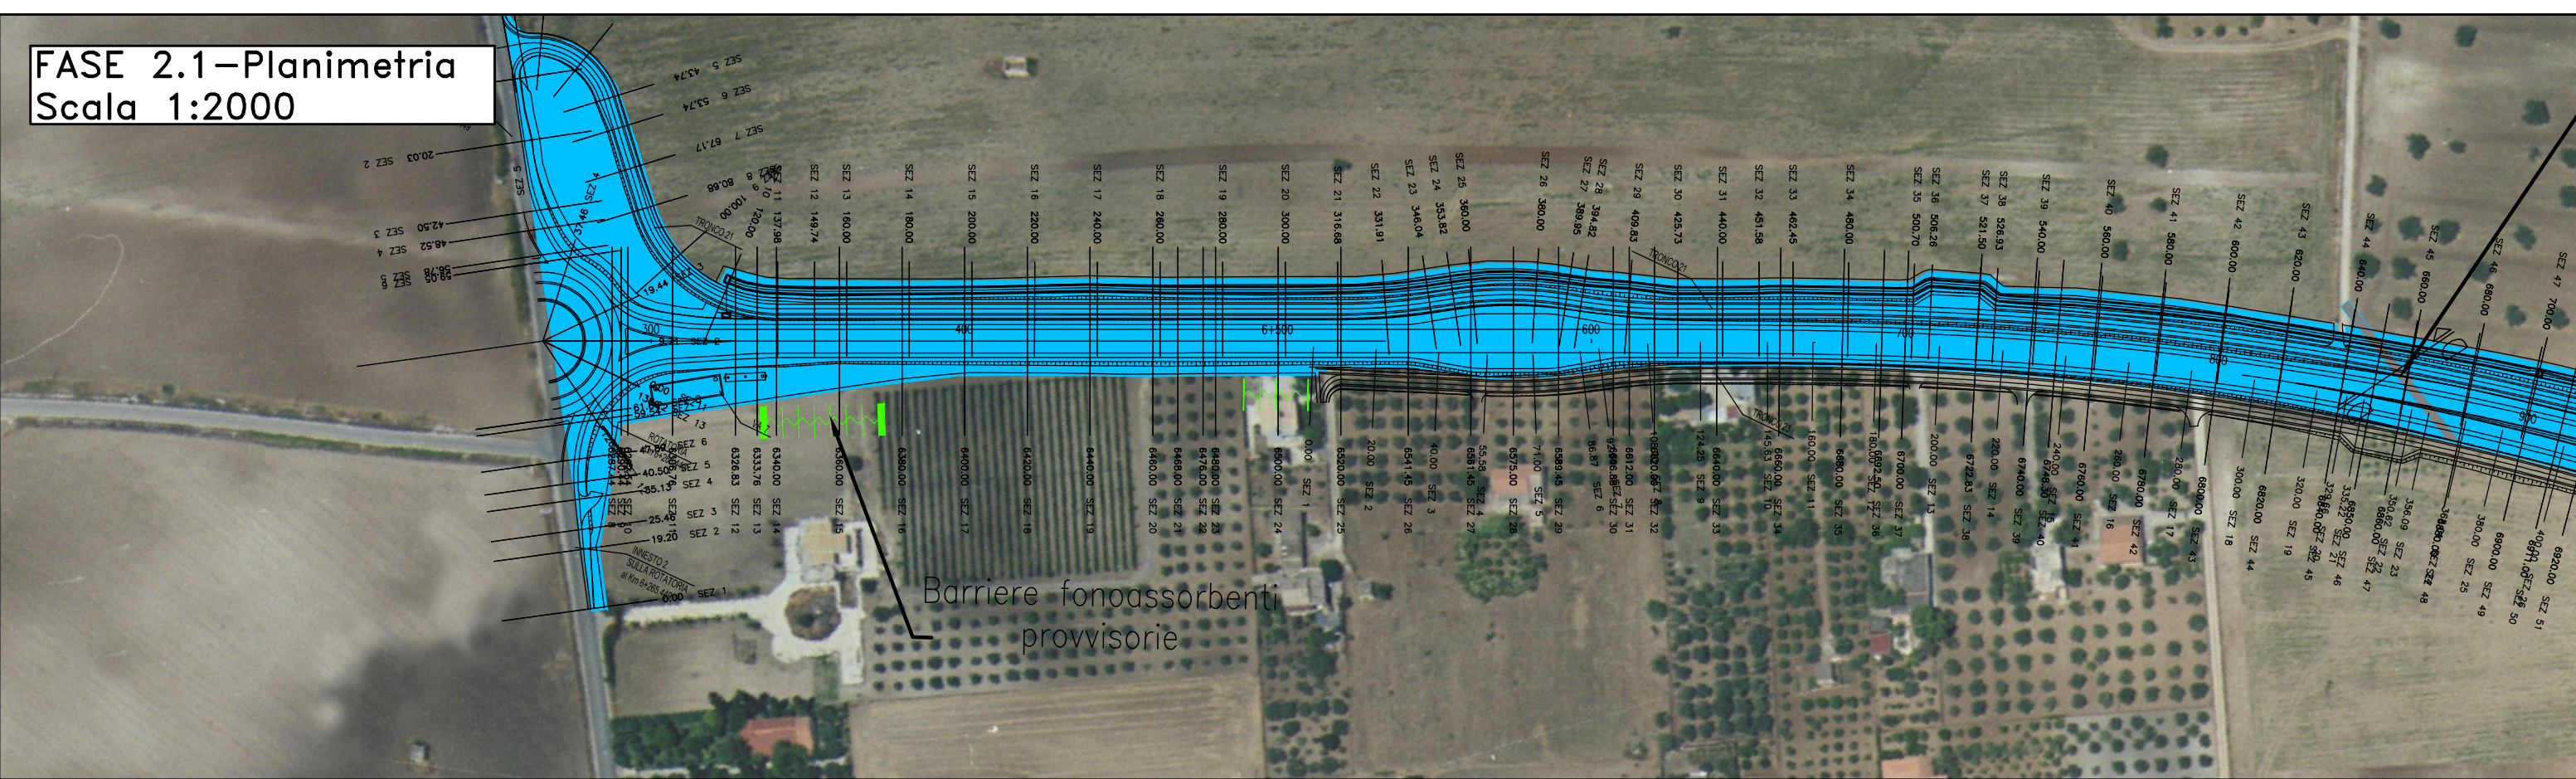

FASI REALIZZATIVE
FASE 2.2:
Completamento rotonda su SP4.

INTERFERENZE
Deviazione del traffico veicolare lungo la SP4, in entrambe le direzioni, sul sedime realizzato nelle fase precedente (Fase 2.1).

REGIONE SICILIANA

LIBERO CONSORZIO COMUNALE DI RAGUSA
già Provincia regionale di Ragusa

POTENZIAMENTO DEI COLLEGAMENTI STRADALI FRA LA S.S. 115, IL NUOVO AUTOPORTO DI VITTORIA, L'AEROPORTO DI COMISO E LA S.S. 514 RAGUSA - CATANIA

PRIMA FASE

LOTTO 3 - OPERE STRADALI DALLA ROTATORIA SULLA S.P. N.4 "COMISO - GRAMMICHELE" PROGR. KM 6+186.5, ALL'INCROCIO CON LA S.P. N.5 "VITTORIA - CANNAMIELLO - PANTALEO", PROGR. KM 8+080.5, E ROTATORIA DI ACCESSO ALL'AEROPORTO DI COMISO

LOTTO 6 - OPERE IDRAULICHE DI ADEGUAMENTO DELLA CANALIZZAZIONE SUL CONFINO DELL'AEROPORTO DI COMISO LUNGO LA S.P. N.5 "VITTORIA - CANNAMIELLO - PANTALEO"

GRUPPO DI PROGETTAZIONE (RTP):

TECHNITAL S.p.A. (mandataria)
I.R. Ingegneri Riuniti Studio Tecnico Associato
TECNASS Studio Tecnico Associato
S.A.P. Società Archeologica S.r.l.

IL PROGETTISTA
Dott. Ing. GIUSEPPE FALLA 1965

IL RESPONSABILE DELLA INTEGRAZIONE TRA LE PRESTAZIONI SPECIALISTICHE
Dott. Ing. Massimo Raccosta

UFFICIO DEL R.U.P.

Assistenti

Il responsabile del procedimento

Visti:

PROGETTO ESECUTIVO LOTTO 3

CANTIERIZZAZIONE
PLANIMETRIA MACROFASI COSTRUTTIVE
FASE 2

CODICE: S10394-CE-PE-CA00-CAN-LF-002-01

SCALA: VARIE

DATA: MAGGIO 2016

Rev.	Data	Descrizione	Redatto	Verificato	Approvato
0	SETTEMBRE 2015	EMISSIONE	G. ZAPPARRATA	D. CIANCIOLO	G. FALLA
1	MAGGIO 2016	EMISSIONE A SEGUITO ISTRUTTORIA	G. ZAPPARRATA	D. CIANCIOLO	G. FALLA