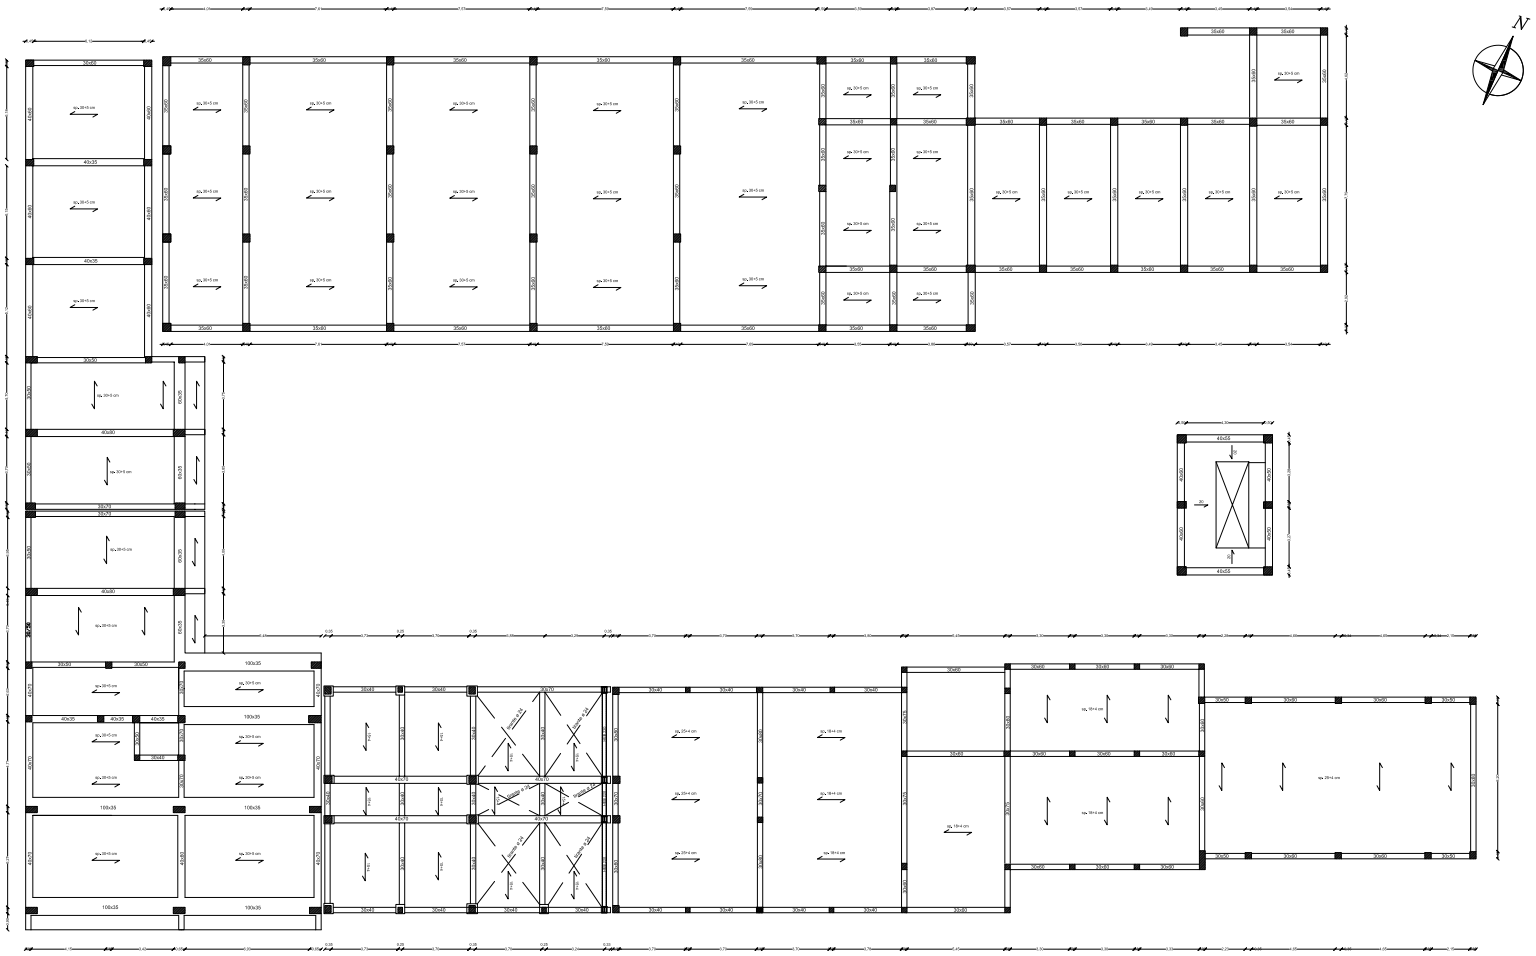

MINISTERO DELL'INTERNO
DIPARTIMENTO DEI VIGILI DEL FUOCO, SOCCORSO PUBBLICO E DIFESA CIVILE
DIREZIONE CENTRALE PER LE RISORSE LOGISTICHE E STRUMENTALI

VALUTAZIONE DEL LIVELLO DI ADEGUATEZZA SISMICA
DELLE SEDI DI SERVIZIO DEL CORPO NAZIONALE DEI VIGILI DEL FUOCO

LOTTO 7 - PUGLIA / LOTTO 10 - SICILIA

RESPONSABILE
UNICO DEL
PROCEDIMENTO
Dott. Ing. Massimo Di Paolo

DIRETTORE
PER L'ESECUZIONE
DEL CONTRATTO
LOTTO 10 - SICILIA
Dott. Ing. Aldo Comella

ATI:
POLITECNICA INGEGNERIA E ARCHITETTURA (MANDATARIA)
Ingegneri Riuniti S.p.A. Progetti e studi di ingegneria e architettura (MANDANTE)

Responsabile dell'integrazione delle prestazioni specialistiche:
Dott. Ing.
Andrea Lucarelli

Progettisti
Ing. A. Del Cero
Ing. E. Ferraro

Collaboratori
Ing. Andrea Fallotta
Ing. Daniele Lombardo
Ing. Massimo Palermo

LOTTO 10 - SICILIA

CARTELLA 02
STATO DI FATTO

PIANTA TERZO IMPALCATO

OPERA	ARGOMENTO	DOC. E PROG.	FASE	REVISIONE
00	SF	D008	03	0

CARTELLA	SCALA	NOME FILE	FORMATO	FOGLIO	SCALA
02	1:100	00SFD008_03_0_4183	A1+	4183	1:100

REV.	DESCRIZIONE	DATA	DISEGNO	CONTROLLO	VERIFICA	APPROVAZ.
0	2022-10-31					

Il presente documento è di proprietà della Società Ingegneri Riuniti S.p.A. Non può essere riprodotto o trasmesso a terzi senza il preventivo consenso della Società stessa. Il presente documento è di proprietà della Società Ingegneri Riuniti S.p.A. Non può essere riprodotto o trasmesso a terzi senza il preventivo consenso della Società stessa.

RILIEVO STRUTTURALE

COMANDO PROVINCIALE VV.F. RAGUSA
VIALE DEI PLANONE

SITO 12