



SEZIONE TIPO C1 A MEZZACOSTA  
SCALA 1:50

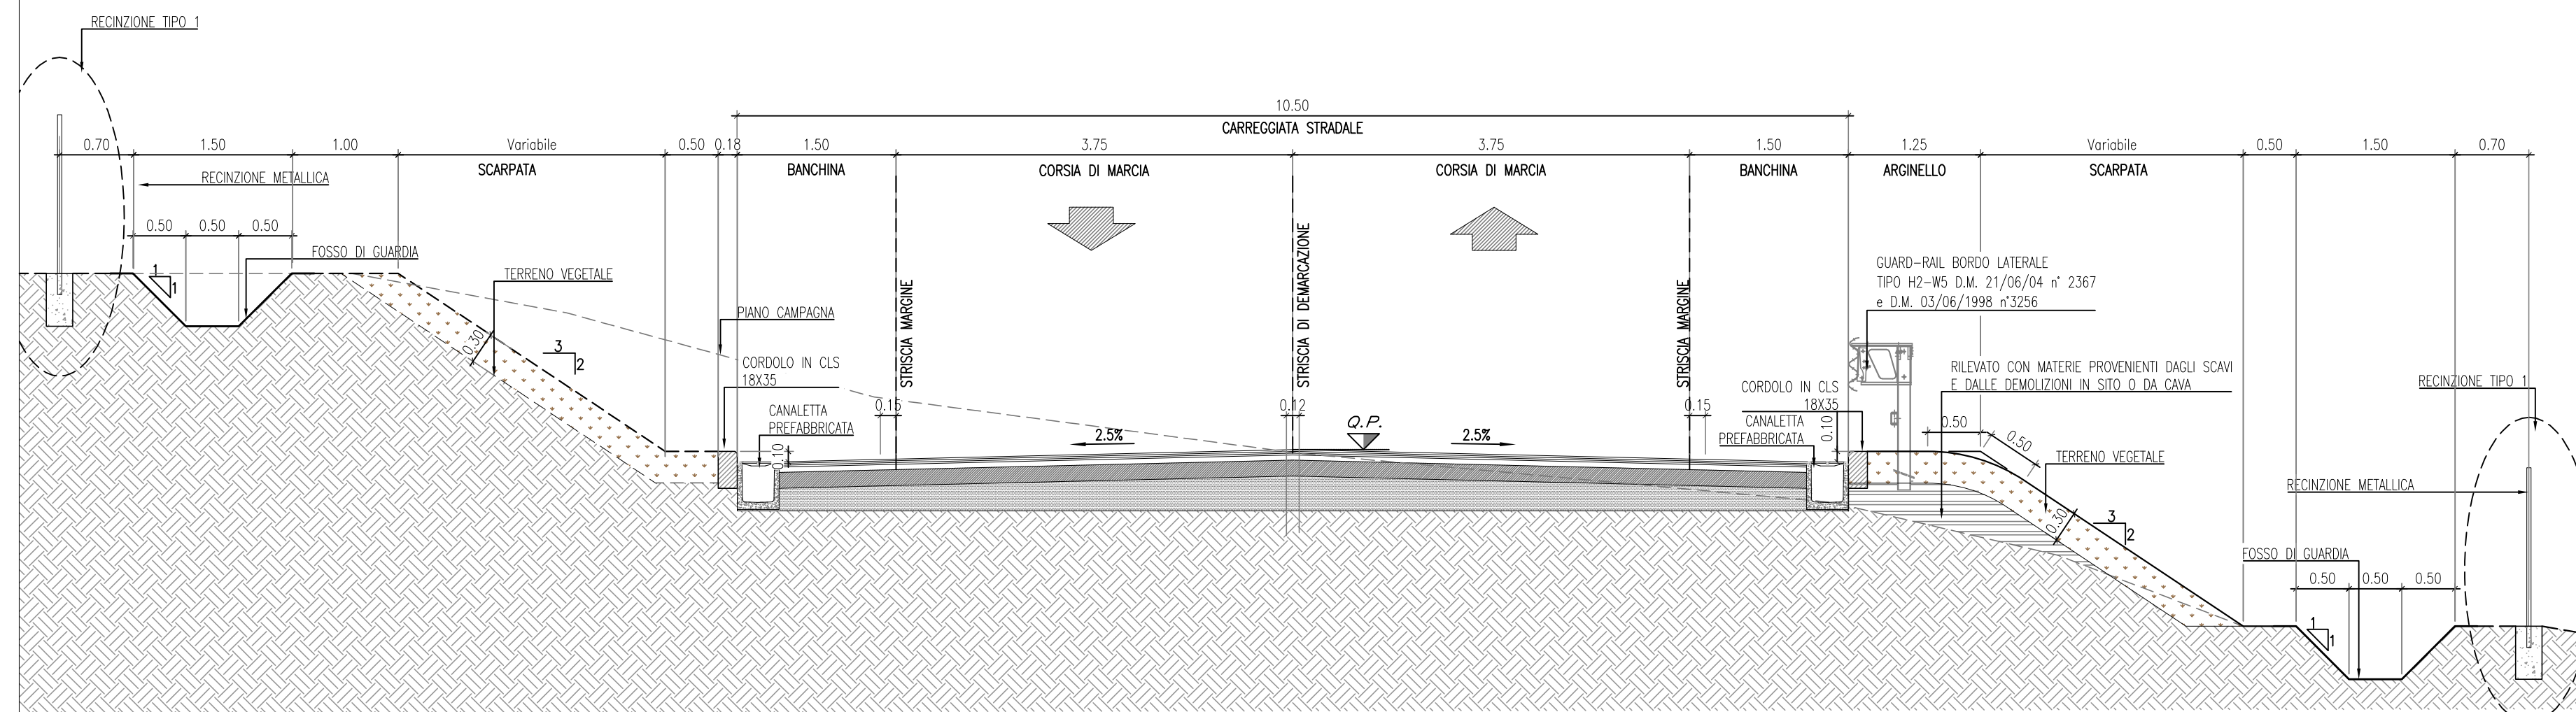

SEZIONE TIPO C1 CON MURI DI CONTENIMENTO  
SCALA 1:50

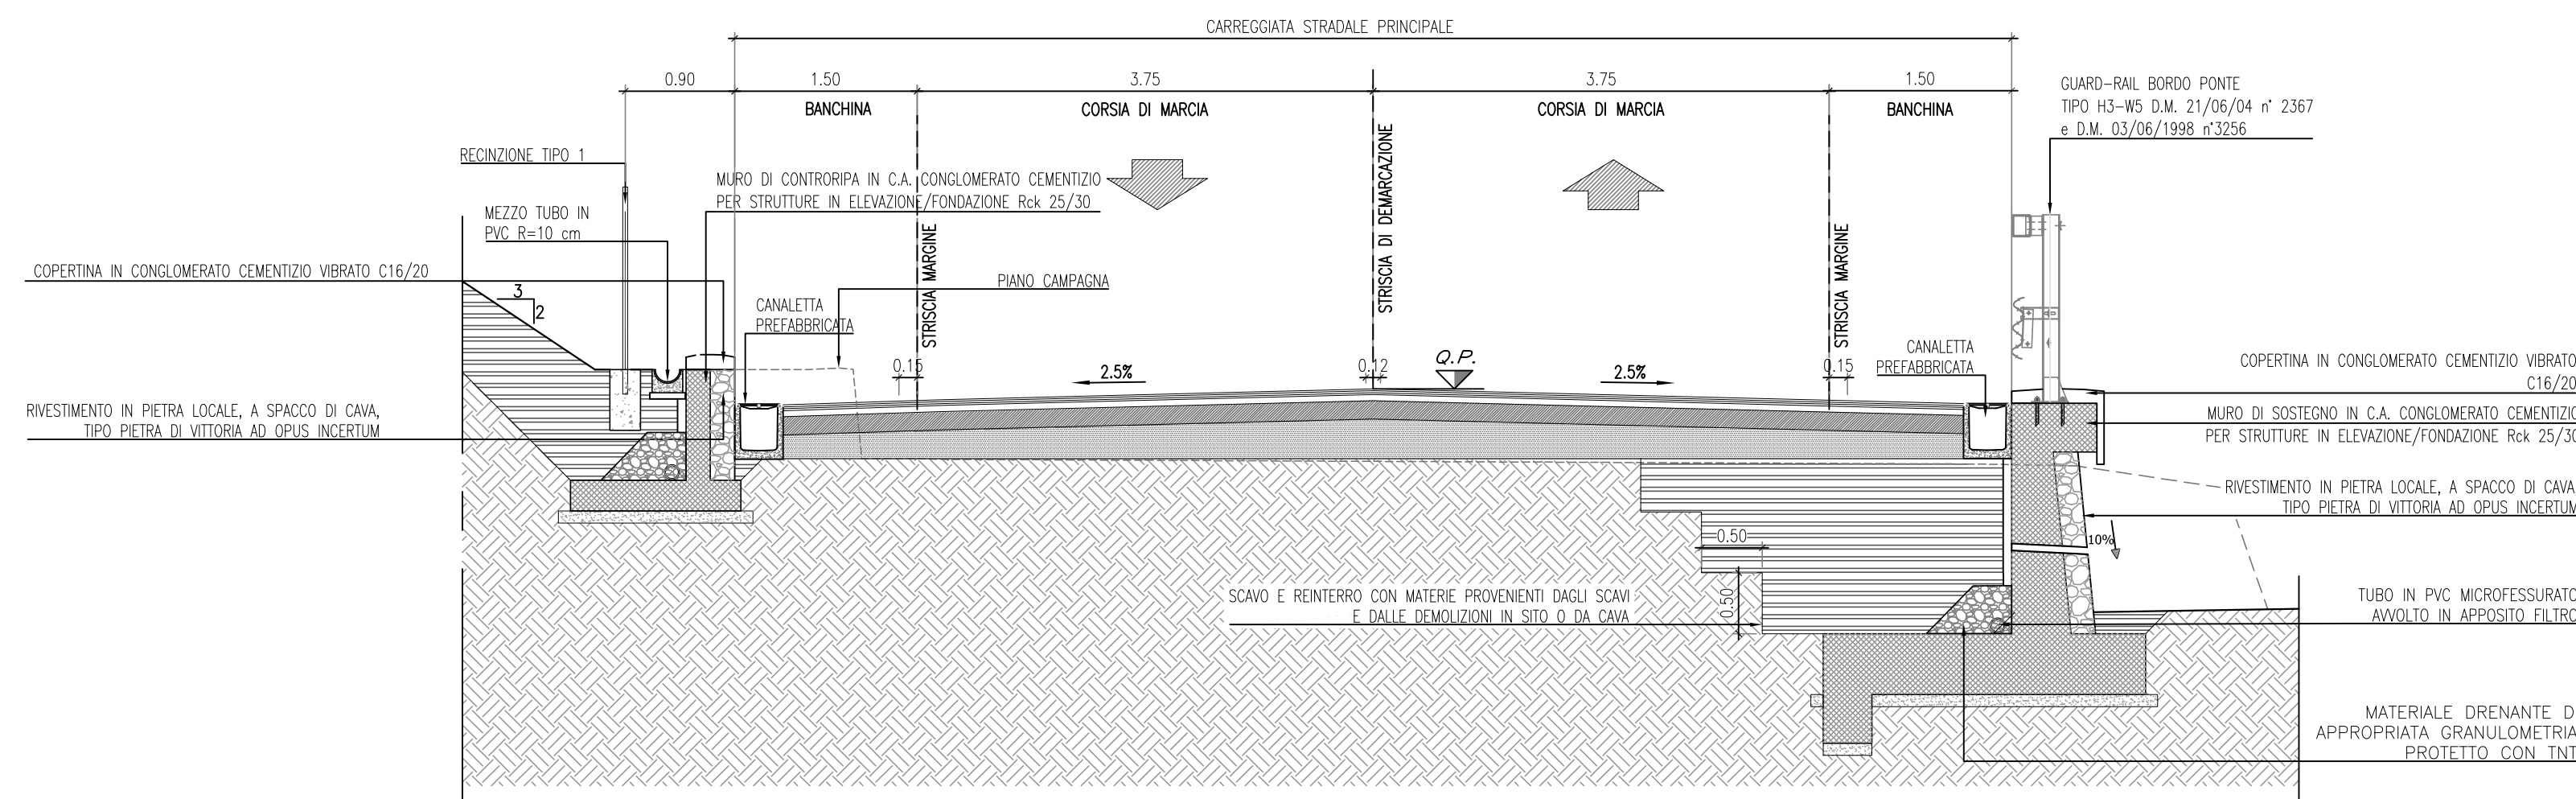

Provincia Regionale di Ragusa  
Ammodernamento del tracciato stradale  
S.P. n. 46 ISPICA – POZZALLO  
I° STRALCIO FUNZIONALE

Responsabile Unico Procedimento  
Dott. Ing. Salvatore Dipasquale

Dirigente Pianificazione del Territorio  
Dott. Ing. Vincenzo Corallo

PROGETTO ESECUTIVO

OGGETTO:	ARCHIVIO
• IDROLOGIA E IDRAULICA	PR147
• ACQUE DI PIATTAFORMA E DI VERSANTE	SCALA 1:50
• SEZIONE TIPO ASSE PRINCIPALE	ELABORATO 4.3.1
GRUPPO DI PROGETTAZIONE	RESPONSABILE DELLE INTEGRAZIONI SPECIALISTICHE
A.T.I. <b>TECHNITAL</b> TECHNITAL S.p.A. (Mandataria)	Dott. Ing. M. Raccosta
<b>I.R.</b> I.R. INGEGNERI RIUNITI STUDIO TECNICO ASSOCIATO	RESPONSABILI DI PROGETTO
<b>STUDIO IUDICE</b> STUDIO IUDICE S.r.l.	Dott. Ing. M. Raccosta
	Dott. Ing. G. Failla
	Dott. Ing. F. Iudice

3	NOVEMBRE 2014	EMMISSIONE A SEGUITO ISTRUTTORIA ITALSOCOTEC del 27/10/2014	NOTARO	IUDICE A.	IUDICE F.
2	SETTEMBRE 2014	EMMISSIONE A SEGUITO ISTRUTTORIA ITALSOCOTEC del 15/07/2014	NOTARO	IUDICE A.	IUDICE F.
1	GIUGNO 2014	EMMISSIONE A SEGUITO ISTRUTTORIA ITALSOCOTEC del 18/04/2014	NOTARO	A. IUDICE	F. IUDICE
0	MARZO 2014	PRIMA EMISSIONE	NOTARO	A. IUDICE	F. IUDICE
REV.	DATA	DESCRIZIONE	REDATTO	CONTROLLATO	APPROVATO