

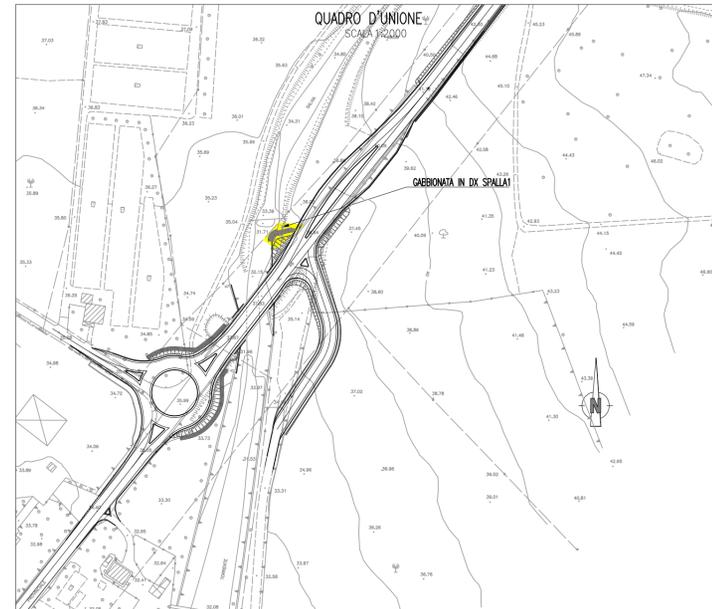



PLANIMETRIA MURO SU GABBIONI TORRENTE SALVIA
SCALA 1:100

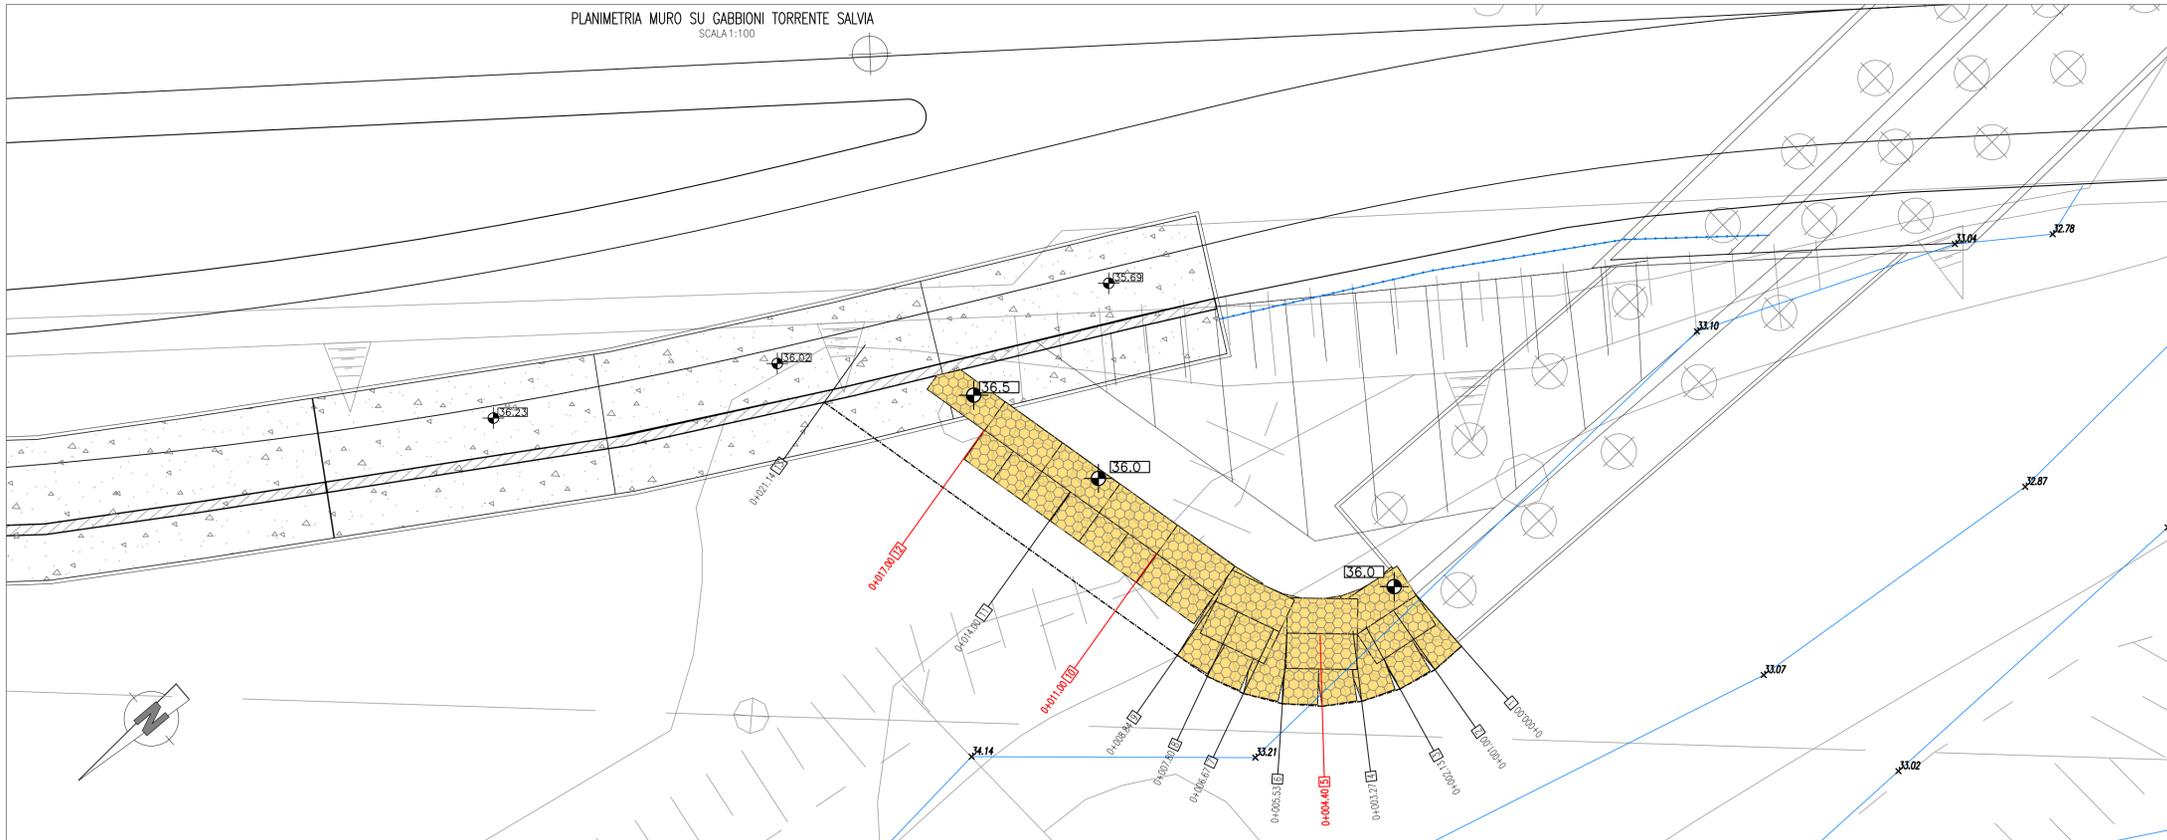


PARTICOLARI GABBIONI

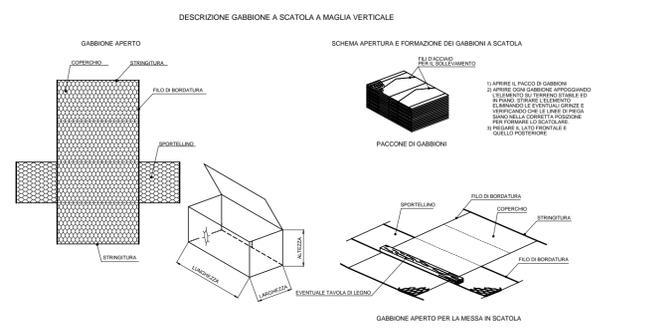


PLANIMETRIA MURO SU GABBIONI TORRENTE SALVIA
SCALA 1:100

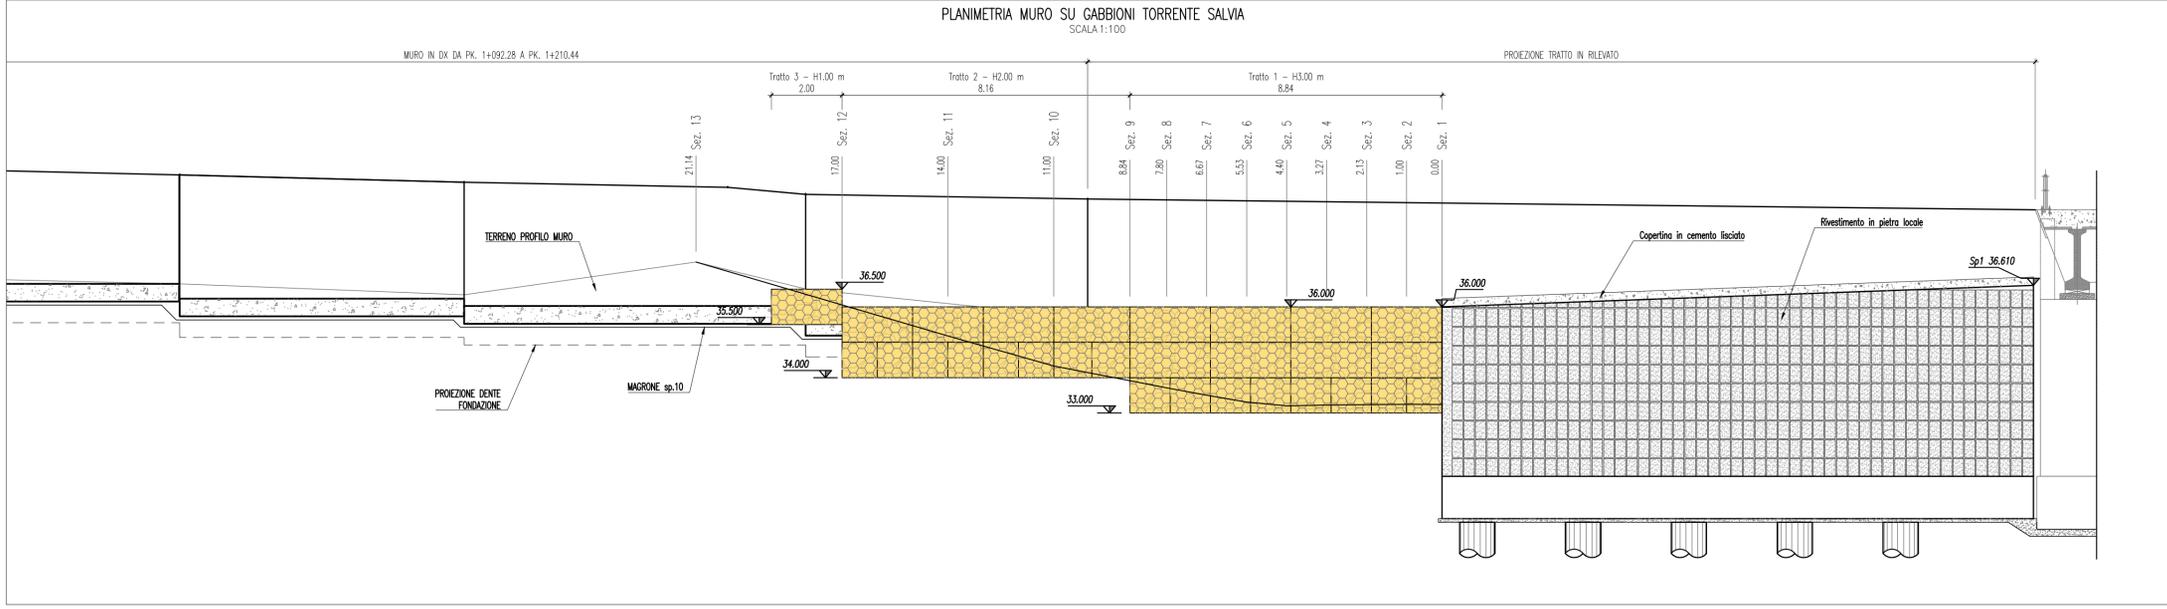


SEZIONE N. : 5
DIST.PROG. : 0+004.40
DIST.PREC. : 1.13
DIST.SUCC. : 1.13

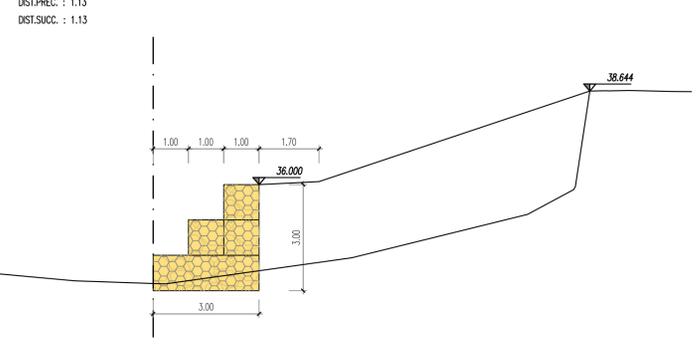

SEZIONE N. : 10
DIST.PROG. : 0+011.00
DIST.PREC. : 2.16
DIST.SUCC. : 3.00

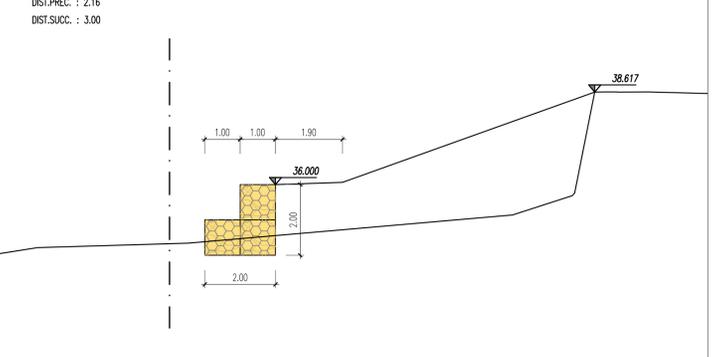

SEZIONE N. : 12
DIST.PROG. : 0+017.00
DIST.PREC. : 3.00
DIST.SUCC. : 4.14

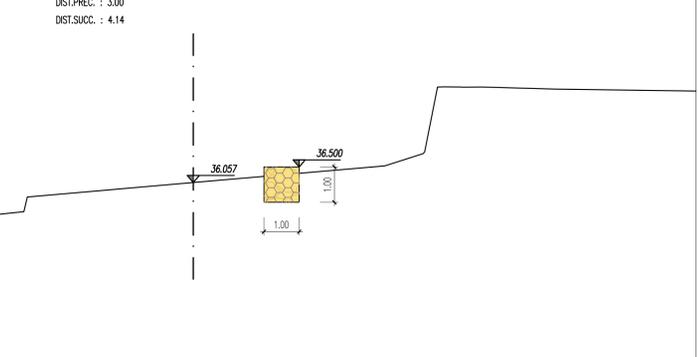

Provincia Regionale di Ragusa
Ammodernamento del tracciato stradale
S.P. n. 46 ISPICA – POZZALLO
1° STRALCIO FUNZIONALE

Responsabile Unico Procedimento
Dott. Ing. Salvatore Dipasquale

Dirigente Pianificazione del Territorio
Dott. Ing. Vincenzo Corallo

PROGETTO ESECUTIVO

OGGETTO:	ARCHIVIO	PR147
● IDROLOGIA E IDRAULICA	SCALA	VARIE
● OPERE DI PRESIDIO IDRAULICO	ELABORATO	4,4,6
● MURI D'ARGINE IN GABBIONI - TORRENTE SALVIA: PLANMETRIA, PROFILO, SEZIONI E DETTAGLI COSTRUTTIVI	RESPONSABILE DELLE INTEGRAZIONI SPECIALISTICHE	Dott. Ing. M. Raccosta
GRUPPO DI PROGETTAZIONE	RESPONSABILI DI PROGETTO	Dott. Ing. M. Raccosta
A.T.I.		Dott. Ing. G. Falla
TECHNITAL S.p.A. (Mandatataria)		Dott. Ing. F. Iudice
I.R. INGEGNERI RIUNITI STUDIO TECNICO ASSOCIATO		
STUDIO IUDICE S.r.l.		

0	SETTEMBRE 2014	EMISSIONE A SEGUITO ISTRUTTORIA ITALSOCOTEC del 15/07/2014	PIEMONTE	GRASSO	FAILLA
REV.	DATA	DESCRIZIONE	REDATTO	CONTROLLATO	APPROVATO