

LEGENDA	
	CONFINI PROVINCIALI
	CONFINI COMUNALI
	STRADE STATALI
	STRADE PROVINCIALI
	STRADE PROVINCIALI E REGIONALI DECLASSIFICATE
	FERROVIA
	AUTOSTRADA SR-GELA IN PROGETTO
	ASSE LITORANEO IBLEO POZZALLO-MARZA
	TRACCIATO DI PROGETTO




Provincia Regionale di Ragusa
Ammodernamento del tracciato stradale
S.P. n. 46 ISPICA – POZZALLO
1° STRALCIO FUNZIONALE

Responsabile Unico Procedimento: **Dott. Ing. Salvatore Dipasquale**
 Dirigente Pianificazione del Territorio: **Dott. Ing. Vincenzo Corallo**

PROGETTO ESECUTIVO

OGGETTO:	ARCHIVIO	PR147
● PARTE GENERALE	SCALA	1:25.000
● INQUADRAMENTO DELL'INTERVENTO	ELABORATO	1.1.4
● COROGRAFIA DEL SISTEMA INFRASTRUTTURALE		
GRUPPO DI PROGETTAZIONE	RESPONSABILE DELLE INTEGRAZIONI SPECIALISTICHE	
A.T.I. TECHNITAL S.p.A. (Mandataria)	Dott. Ing. M. Raccosta	
I.R. INGEGNERI RIUNITI STUDIO TECNICO ASSOCIATO	RESPONSABILI DI PROGETTO	
STUDIO IUDICE S.r.l.	Dott. Ing. G. Falla	
	Dott. Ing. F. Iudice	

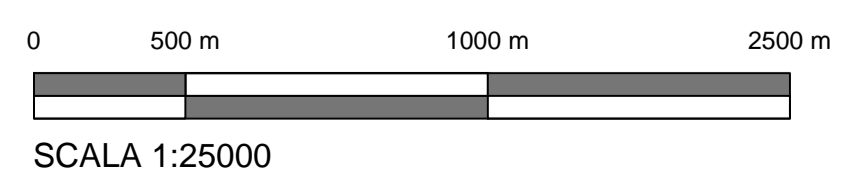

COROGRAFIA DEL SISTEMA INFRASTRUTTURALE
 SCALA 1:25.000

REV.	DATA	DESCRIZIONE	REDATTO	CONTROLLATO	APPROVATO
0	MARZO 2014	PRIMA EMISSIONE	CANNISTRA'	GRASSO	FAILLA