





Piano Primo

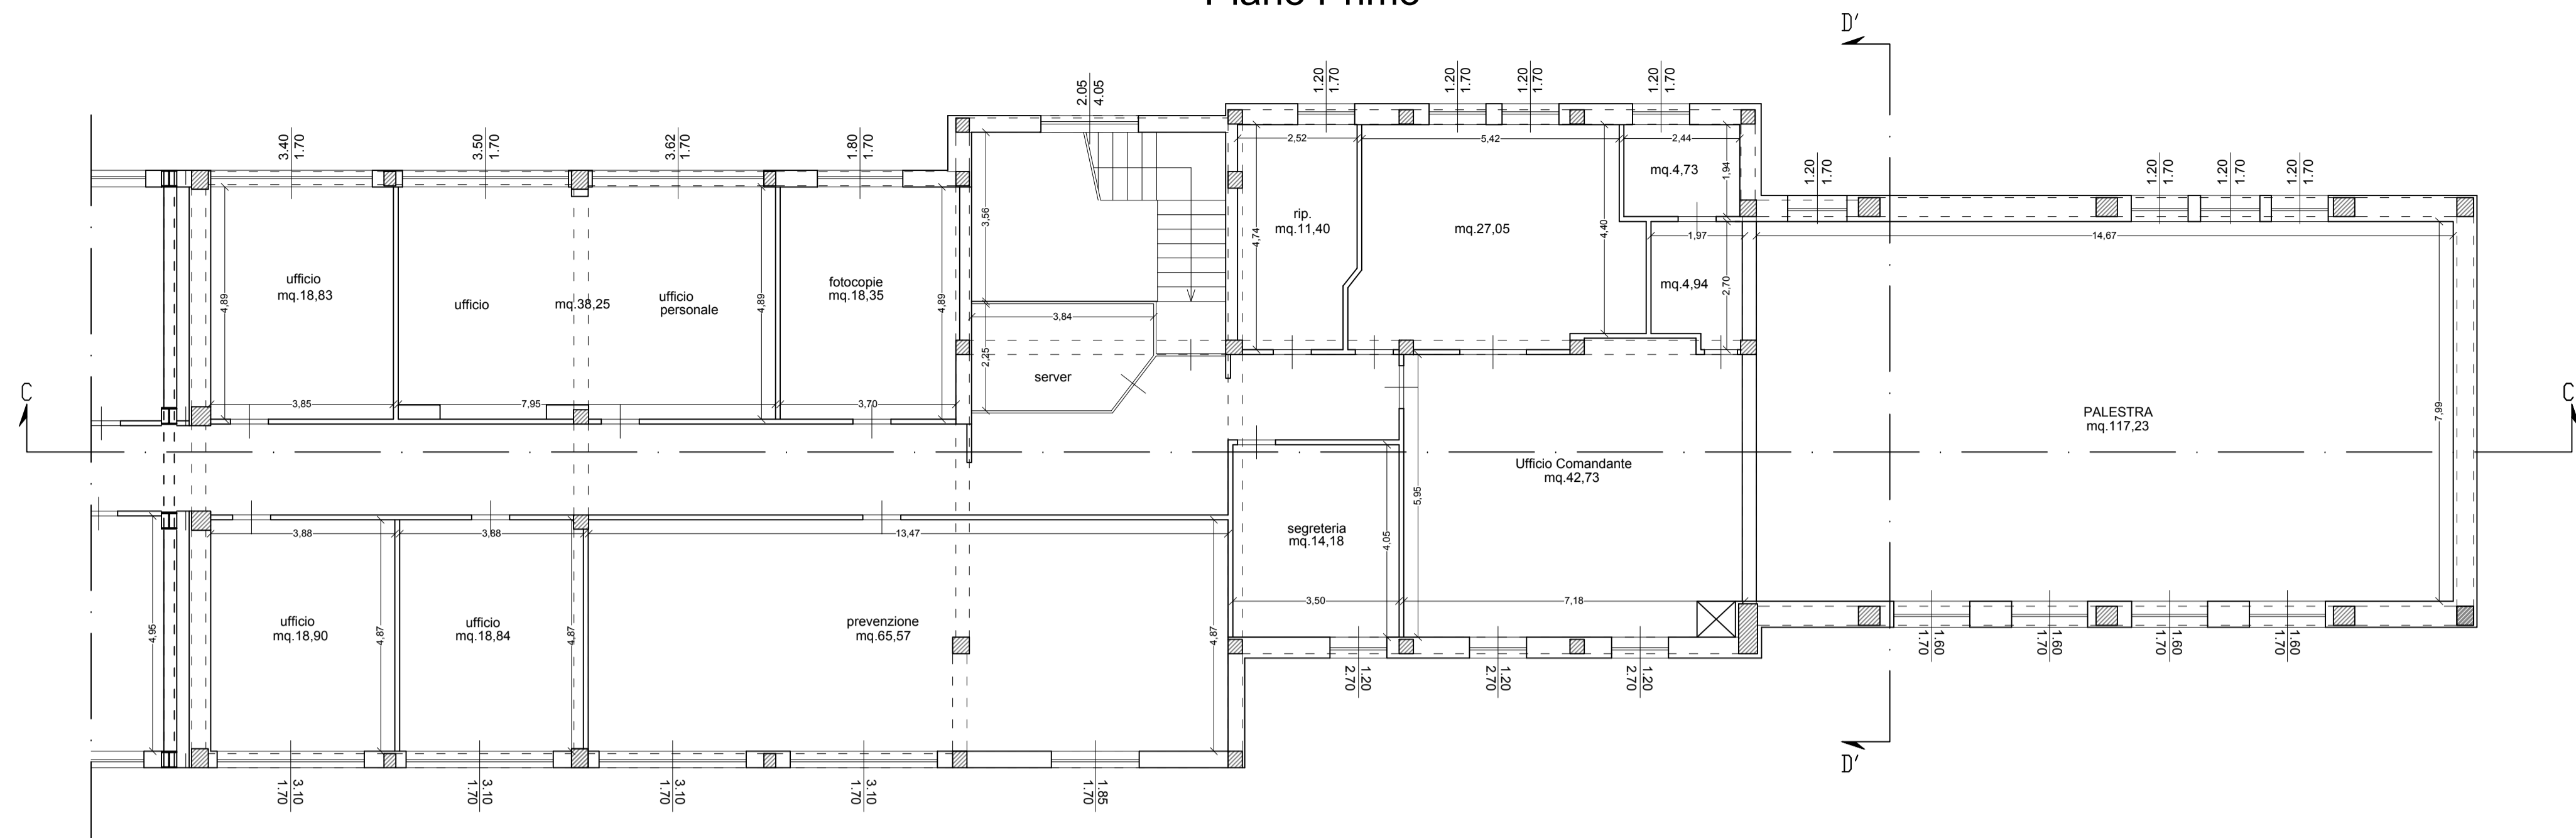

Piano Terra

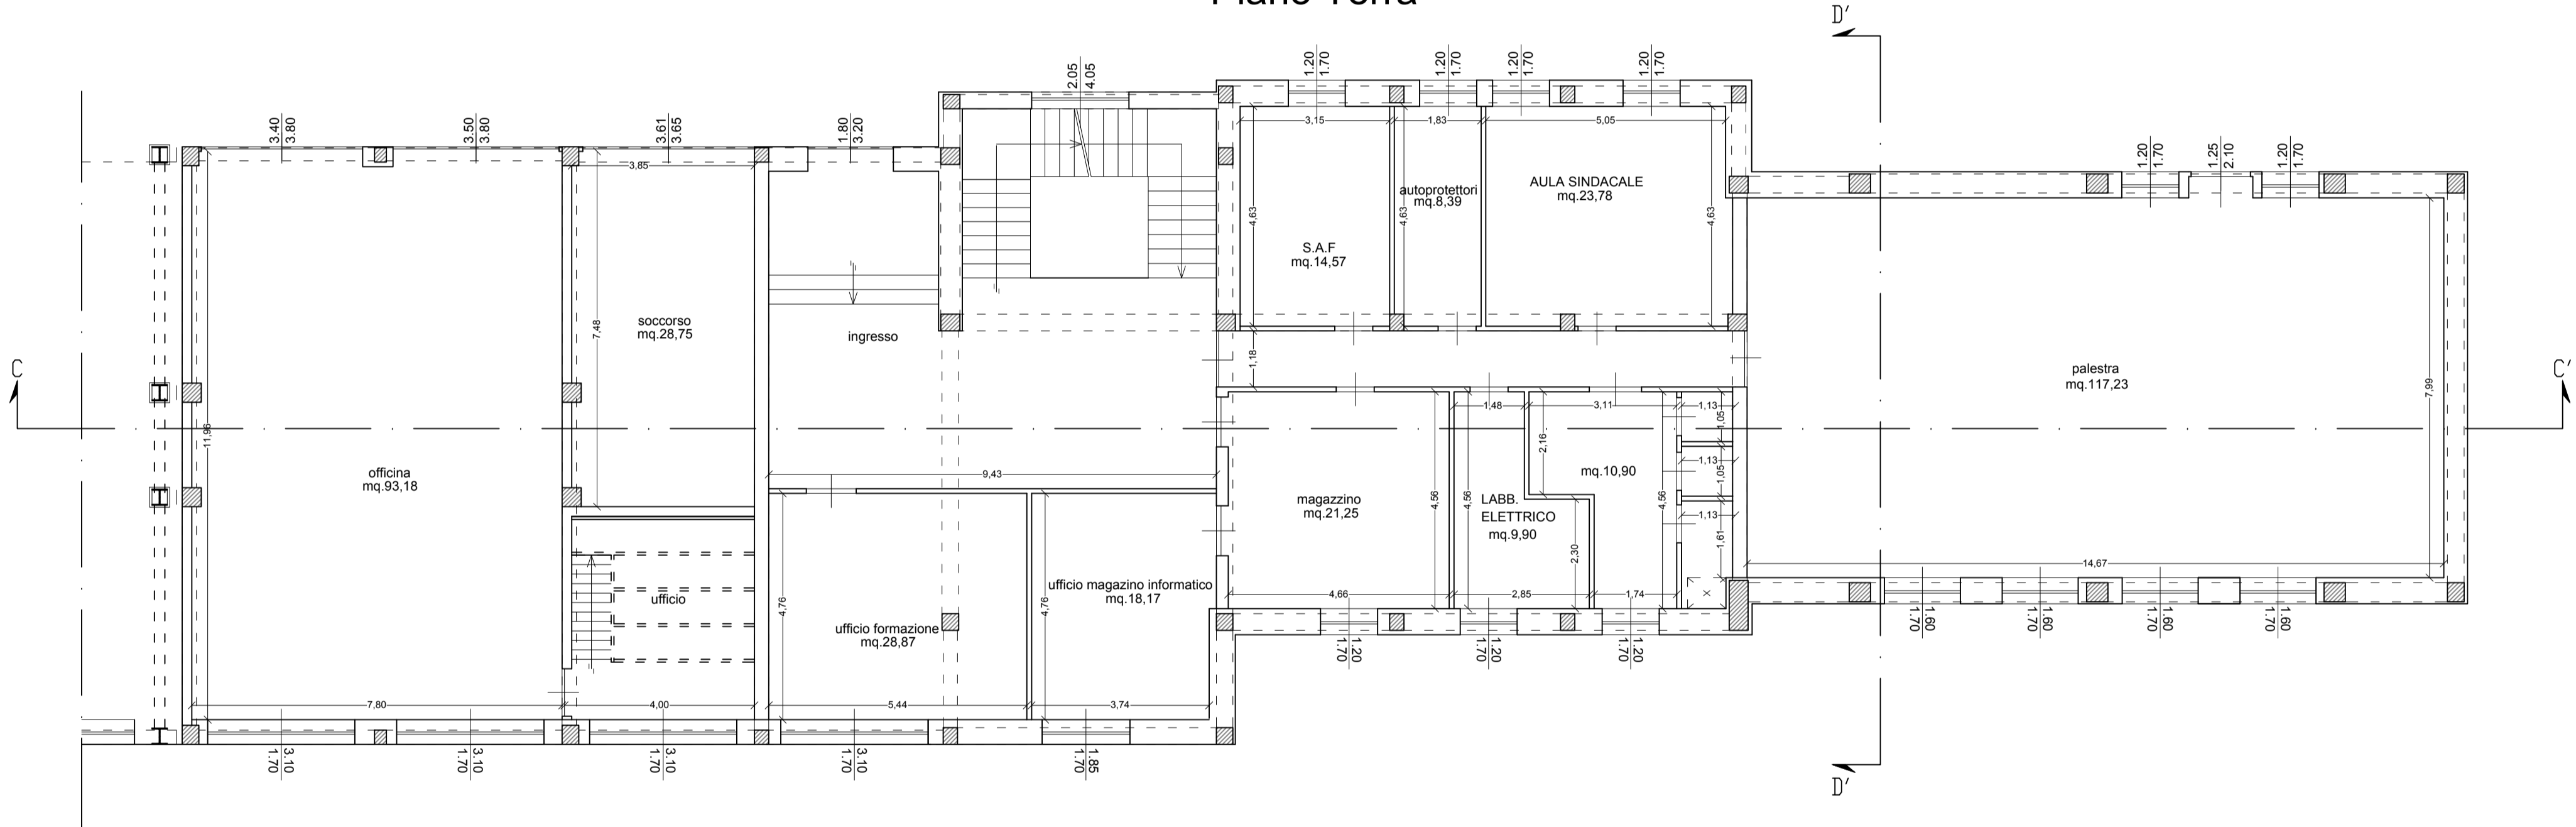

Piano Seminterrato

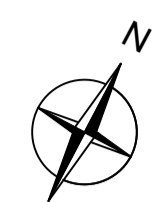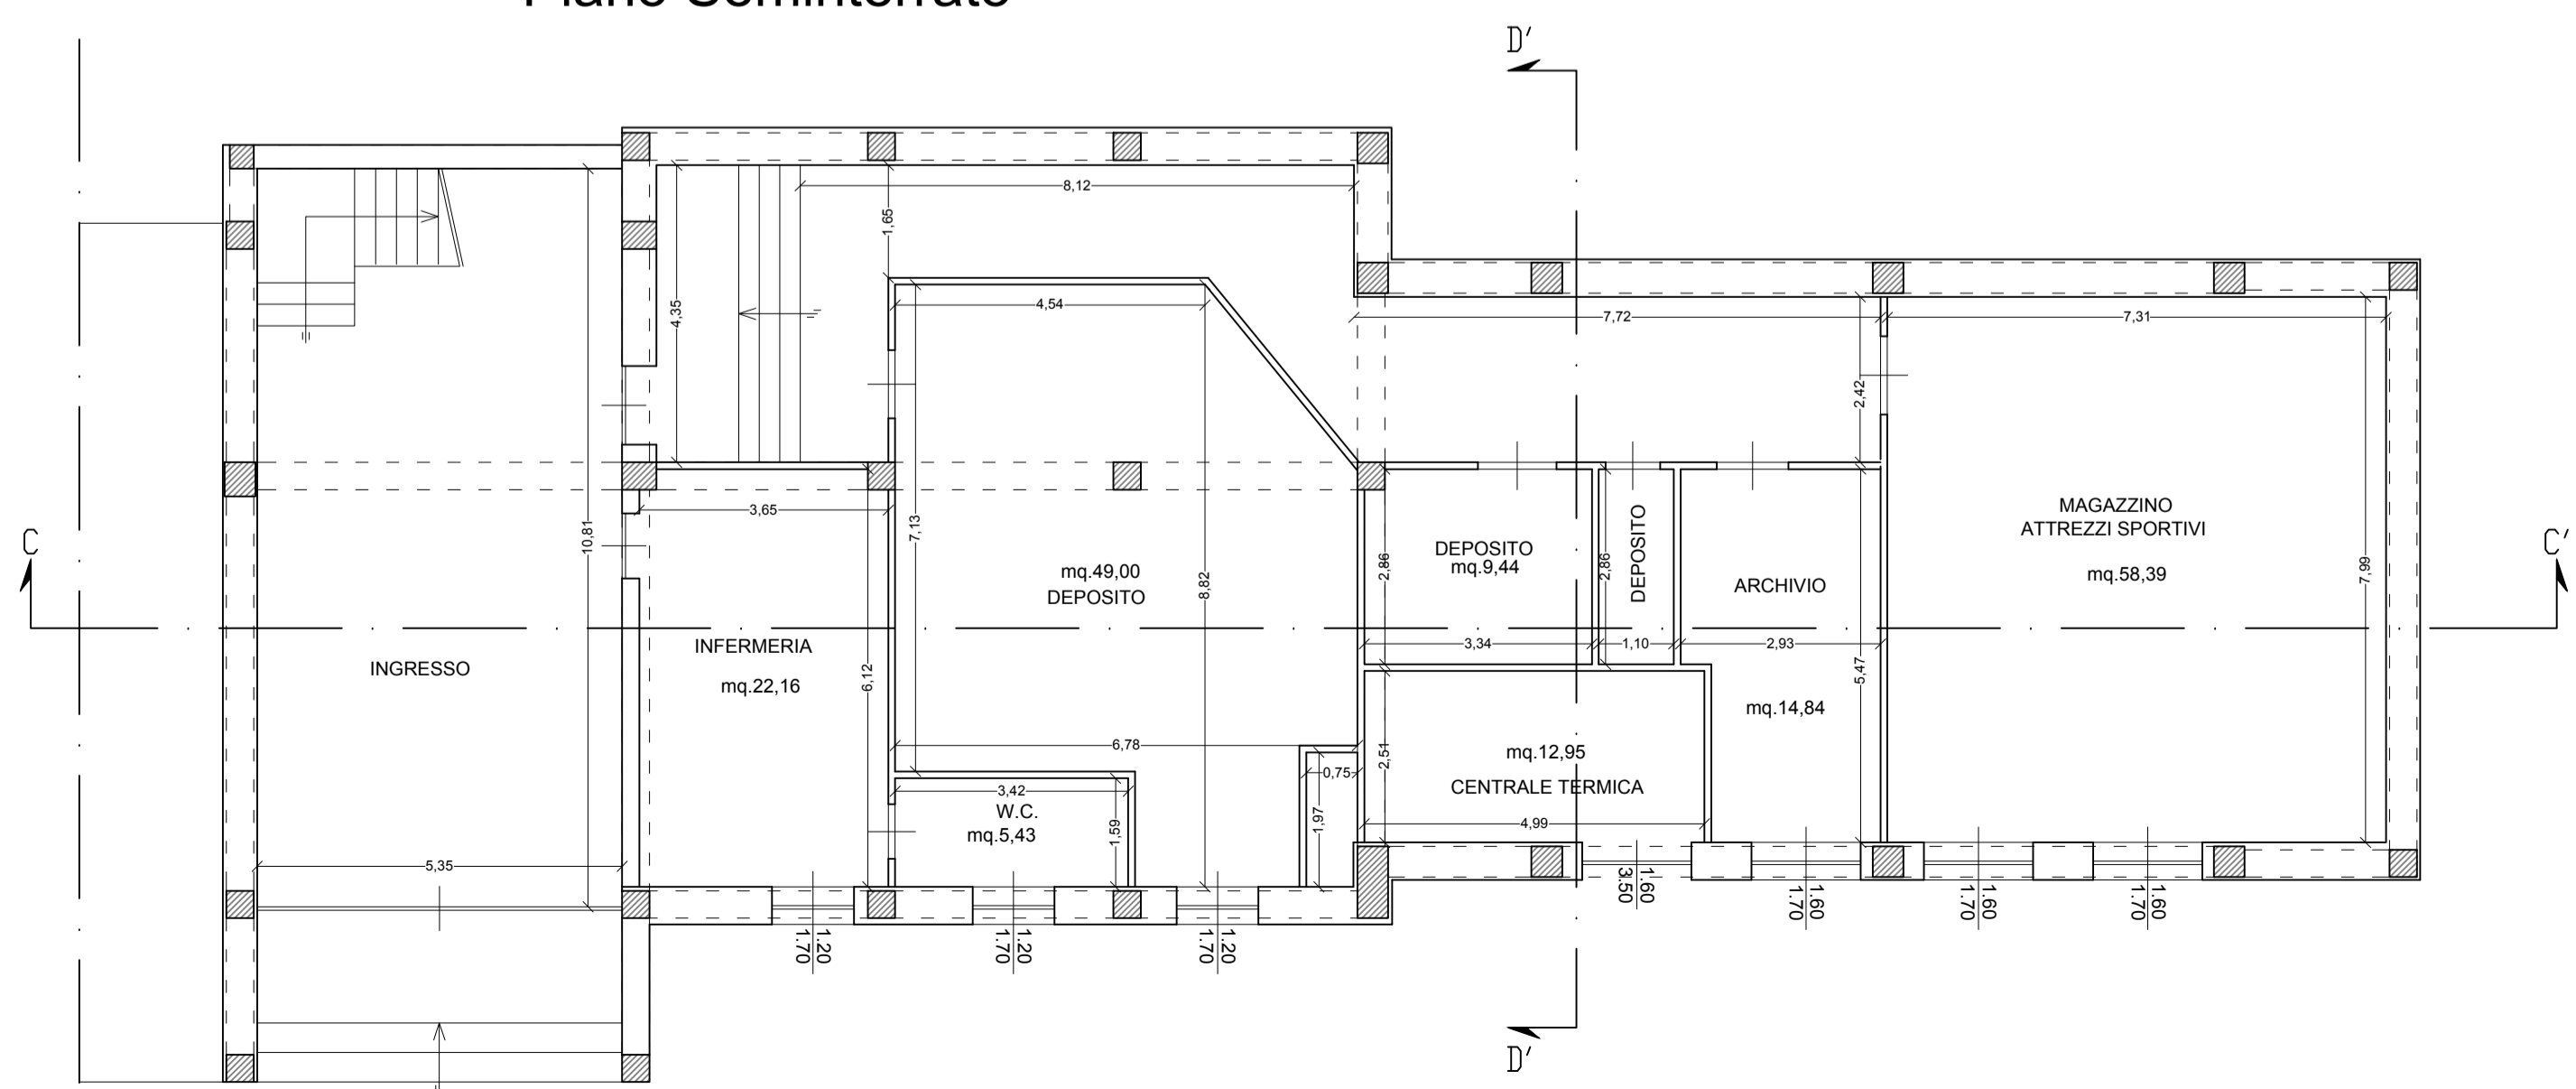

LIBERO CONSORZIO COMUNALE DI RAGUSA
già Provincia Regionale di Ragusa

Miglioramento sismico della Caserma dei Vigili del Fuoco del Comando Provinciale di Ragusa



- PROGETTO ESECUTIVO -

COMMITTENTE LIBERO CONSORZIO COMUNALE DI RAGUSA				
OGGETTO Servizio di progettazione di livello esecutivo dell'intervento di "Miglioramento sismico della Caserma dei Vigili del Fuoco del Comando Provinciale di Ragusa"				C.I.G. ZB51EAB16B
TITOLO "Progetto architettonico" Pianta stato di fatto				
PROGETTISTA Ing. <i>Gabriella G. Correnti</i>	R.U.P. Ing. Giancarlo Di Martino	VISTI		
COLLABORATORI Ing. Antonino Carmelo Allegra Filosoico Ing. Antonino Mancuso				
N.	DATA	DESCRIZIONE	ESEGUITO	CONTROLLATO
0				
1				
2				
Dimensioni A1		Scala 1:100	Data DICEMBRE 2017	CODICE ELABORATO ARC PE 002