


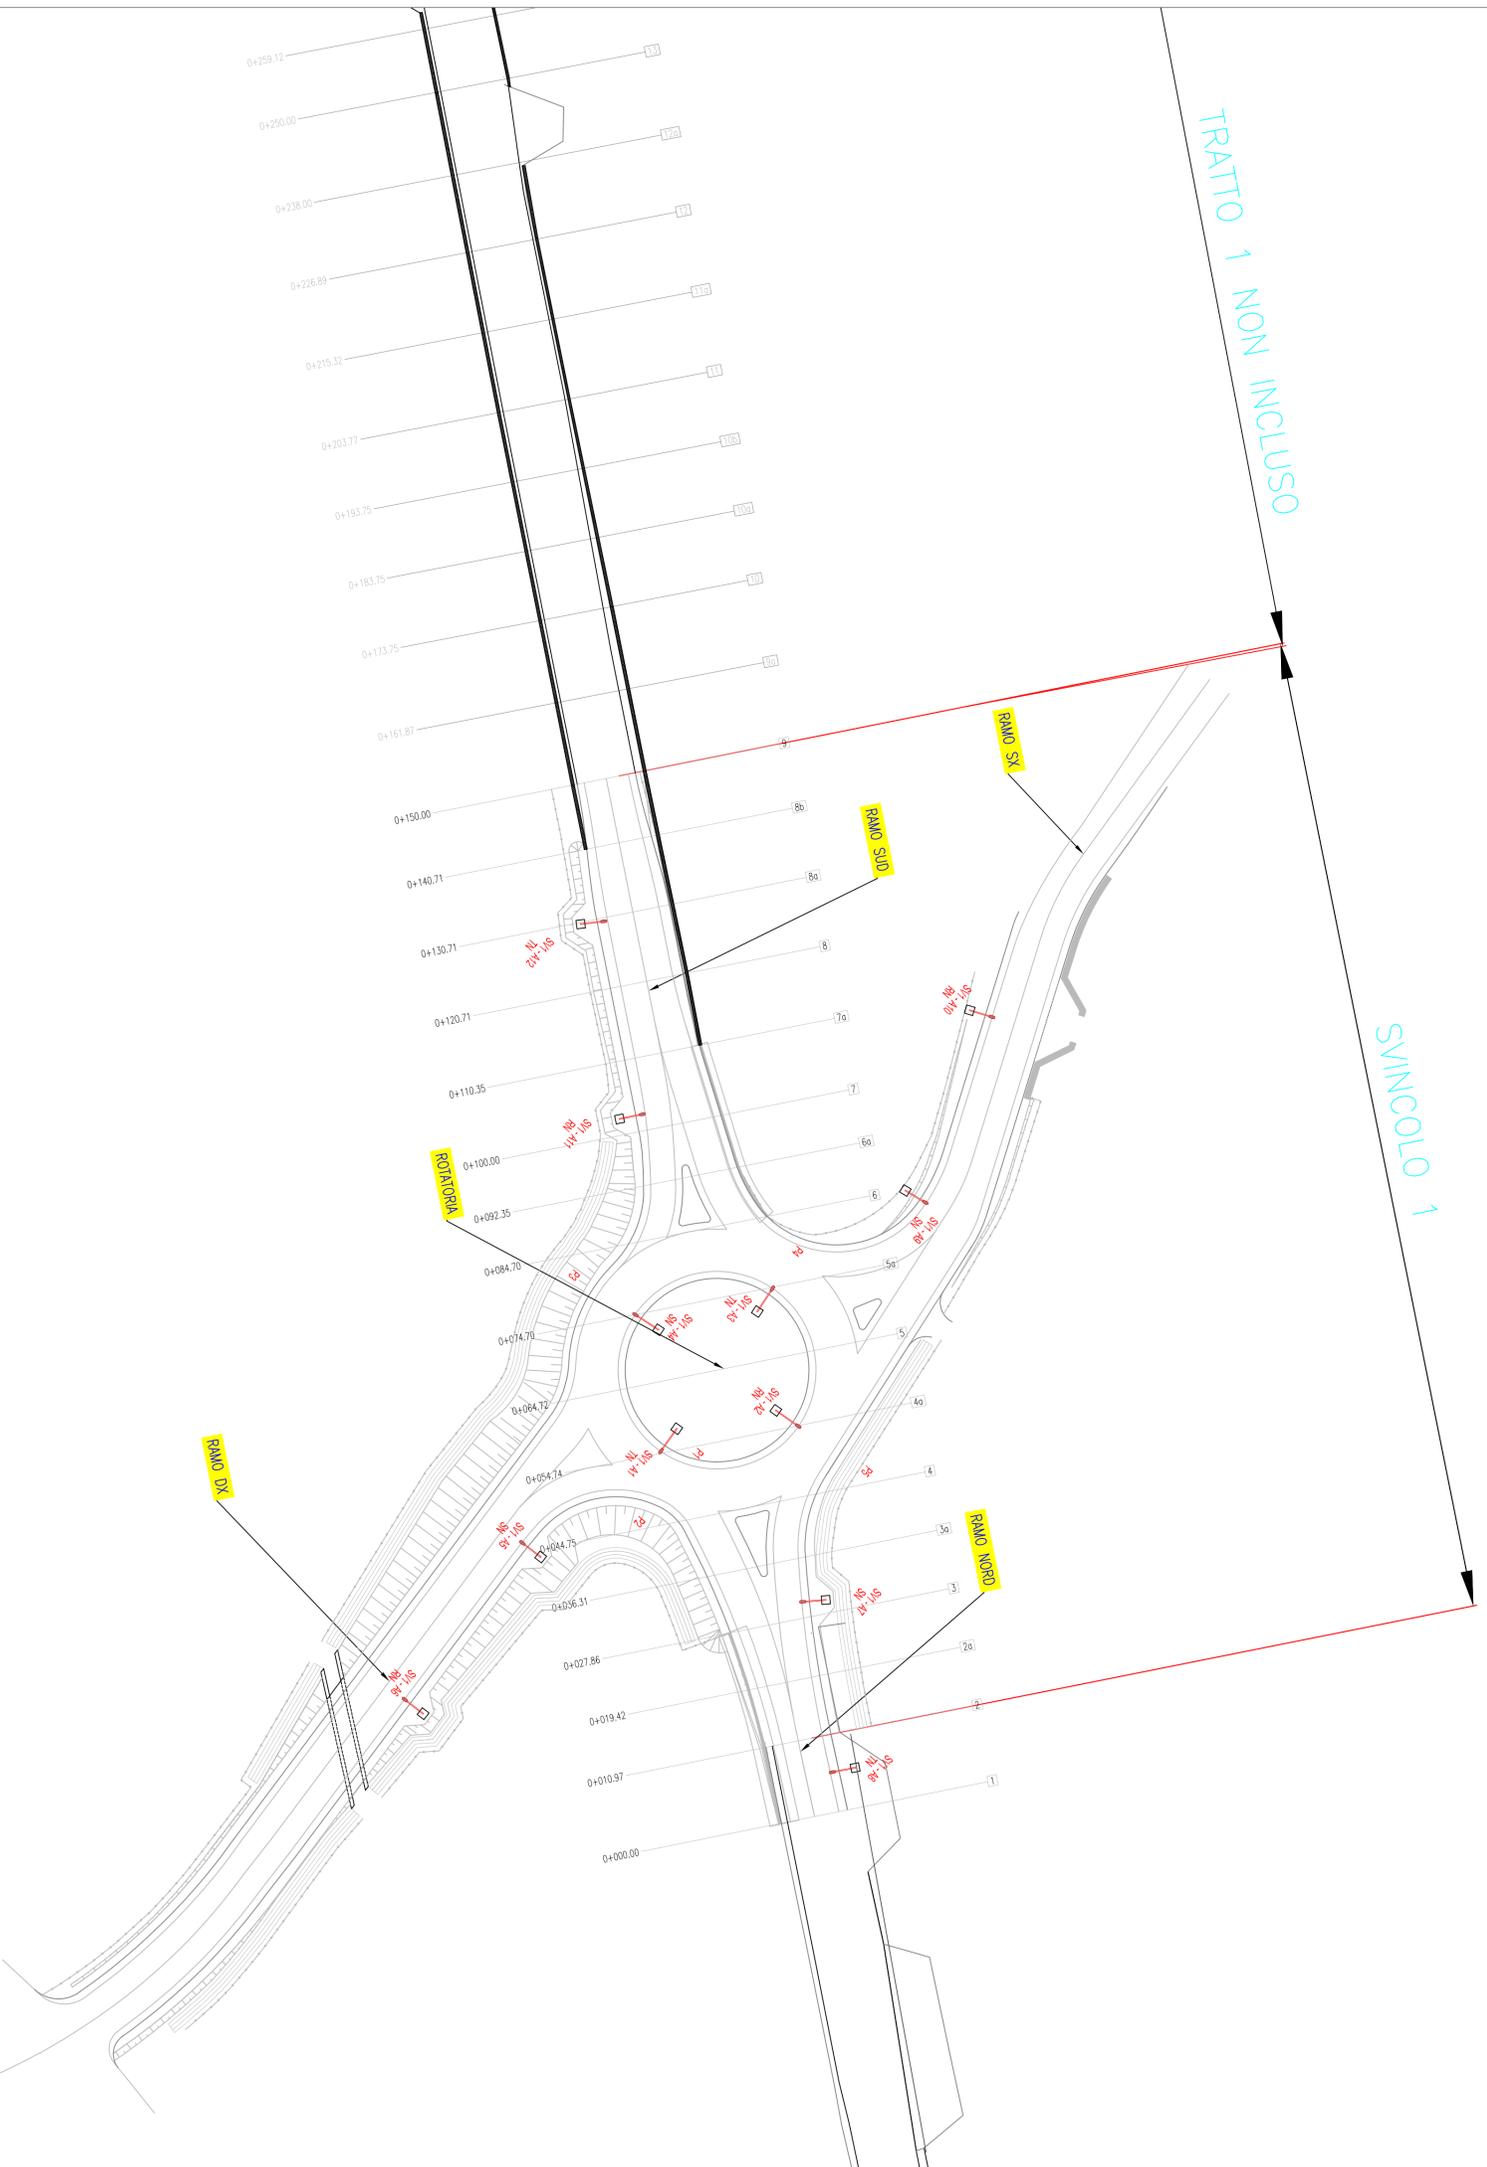


TRATTO 1 NON INCLUSO

SVINCOLO 1




QUADRO DI UNIONE

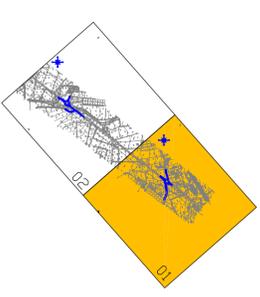

LEGENDA

AI PROIETTORE 1-anim, i=1.....12 con apparecchio illuminante con lampade SAP 250W e blocco di fondazione, palo tronco conico a stelo curvo in acciaio - H = 12 m; h = 11,20 m; b = 2,50 m.
 H altezza totale palo; h = altezza fonte luminosa da strada; b larghezza braccio.

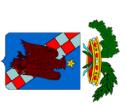

Provincia Regionale di Ragusa

Ammodernamento del tracciato stradale S.P. n. 46 ISPICA – POZZALLO I° STRALCIO FUNZIONALE

Responsabile Unico Procedimento
 Dott. Ing. Salvatore DiPasquale

Dirigente Pianificazione del Territorio
 Dott. Ing. Vincenzo Corallo

PROGETTO ESECUTIVO

OGGETTO:	ARCHIVIO	PR147
• IMPIANTI TECNOLOGICI		
• IMPIANTI DI ILLUMINAZIONE	SCALA	1:500
• ROTATORIA N.1	ELABORATO	12.1.5

GRUPPO DI PROGETTAZIONE
 A.T.L.
 RESPONSABILE DELLE INTEGRAZIONI
 SPECIALISTICHE

TECHNITAL TECHNITAL S.p.A.
 (Mandatari)

I.R. I.R. INGEGNERI RIUNITI
 STUDIO TECNICO ASSOCIATO
 RESPONSABILI DI PROGETTO
 Dott. Ing. M. Roccosio

STUDIO IUDICE S.r.l. STUDIO IUDICE S.r.l.
 RESPONSABILI DI PROGETTO
 Dott. Ing. G. Fallo
 Dott. Ing. F. Iudice

REV.	DATA	DESCRIZIONE	REDATTO	CONTROLLATO	APPROVATO
2	SETTEMBRE 2014	EMMISSIONE A SECONDO STRUTTURA TRASCOOTEC del 15/07/2014	F. BIUNDO	A. IUDICE	F. IUDICE
1	GIUGNO 2014	EMMISSIONE A SECONDO STRUTTURA TRASCOOTEC del 18/04/2014	F. BIUNDO	A. IUDICE	F. IUDICE
0	MARZO 2014	PRIMA EMMISSIONE	F. BIUNDO	A. IUDICE	F. IUDICE