PROFILO LONGITUDINALE – ASSE PRIINCIPALE

SCALA 1:2000

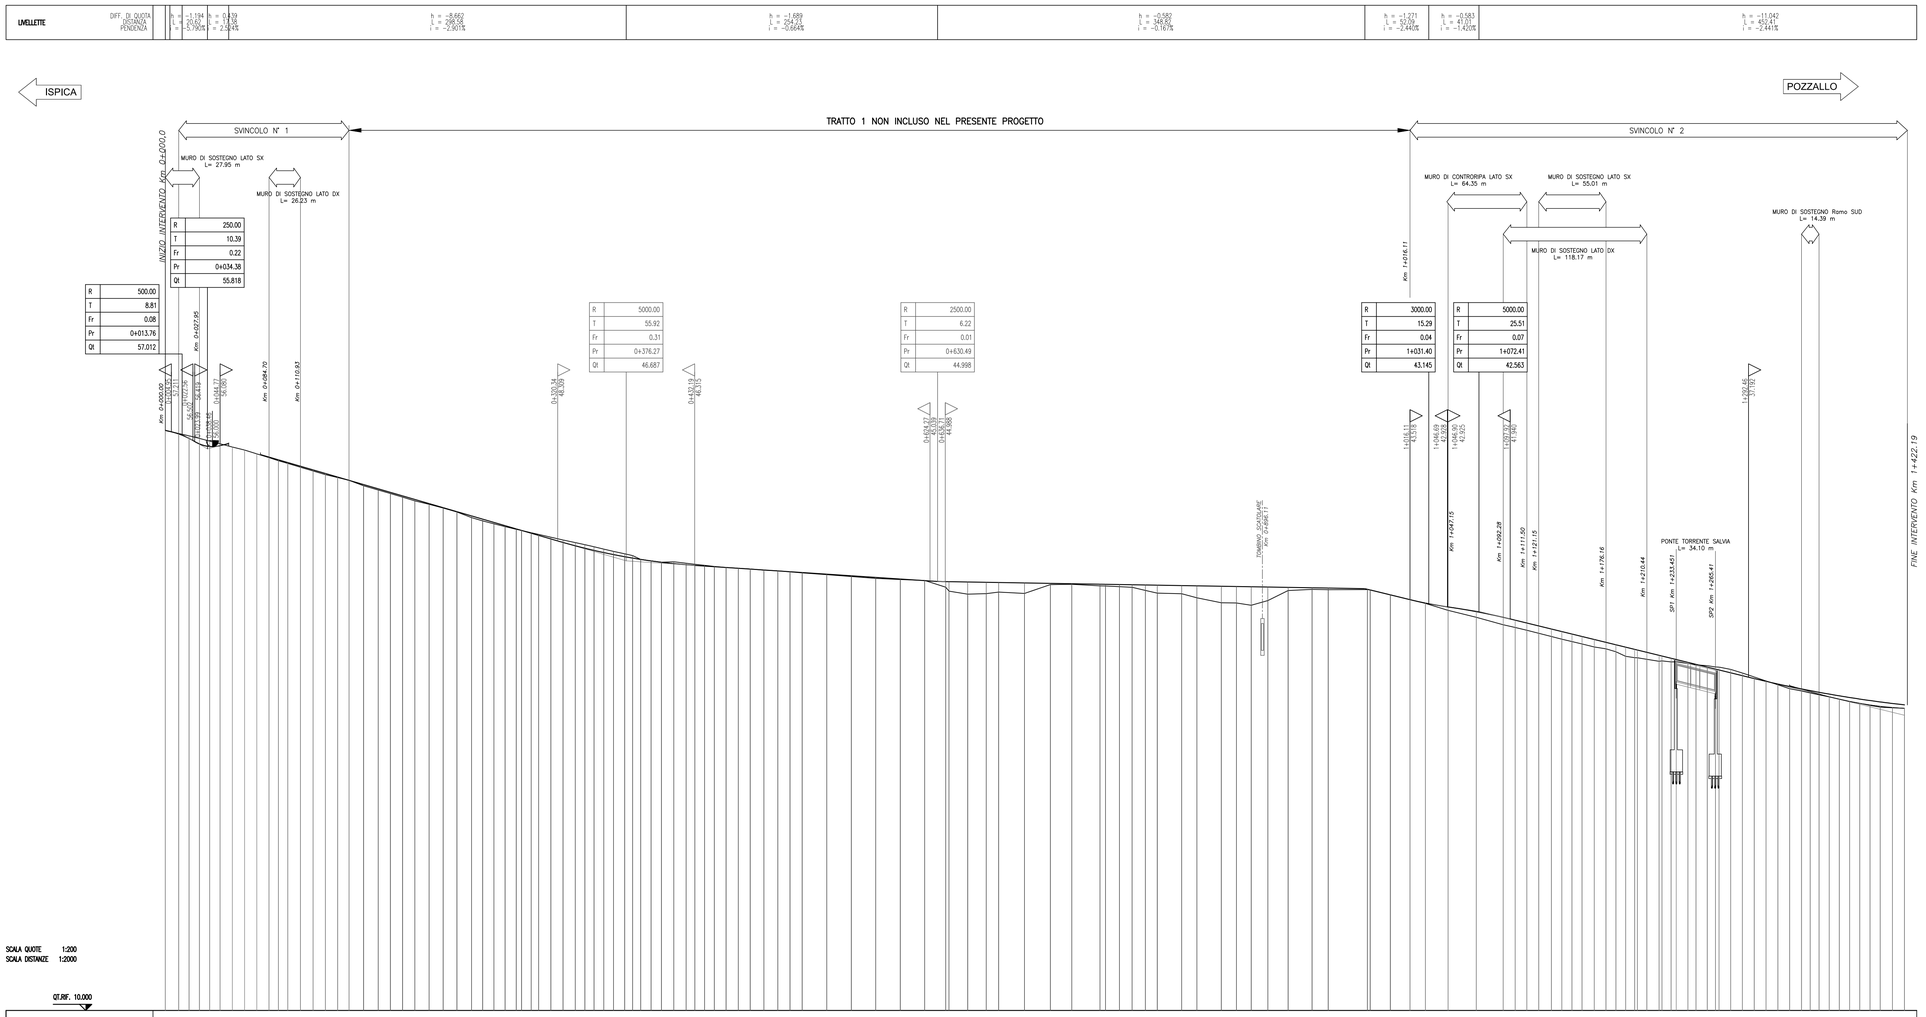

QUADRO DI UNIONE

SCALA 1:10.000

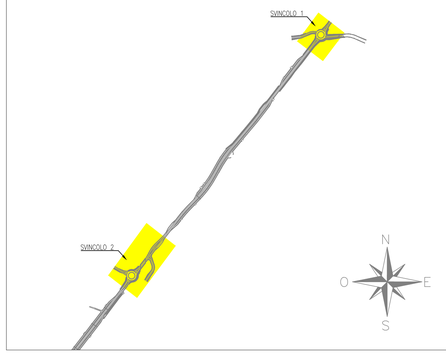

Provincia Regionale di Ragusa

Ammodernamento del tracciato stradale S.P. n. 46 ISPICA – POZZALLO I° STRALCIO FUNZIONALE

Responsabile Unico Procedimento

Dott. Ing. Salvatore Dipasquale

Dirigente Pianificazione del Territorio

Dott. Ing. Vincenzo Corallo

PROGETTO ESECUTIVO

OGGETTO:

- PROGETTO DELL'INFRASTRUTTURA
- VIABILITA' PRINCIPALE - PROFILI
- PROFILO LONGITUDINALE - ASSE PRINCIPALE

ARCHIVIO: PR147

SCALA: 1:500/1:50

ELABORATO: 5.1.2.1

GRUPPO DI PROGETTAZIONE

A.T.I.

TECHNITAL *TECHNITAL S.p.A (Mandataria)*

I.R. INGEGNERI RIUNITI STUDIO TECNICO ASSOCIATO

STUDIO IUDICE S.r.l. STUDIO IUDICE S.r.l

RESPONSABILE DELLE INTEGRAZIONI SPECIALISTICHE

Dott. Ing. M. Raccosta

RESPONSABILI DI PROGETTO

Dott. Ing. M. Raccosta

Dott. Ing. G. Failla

Dott. Ing. F. Iudice

REV.	DATA	DESCRIZIONE	REDATTO	CONTROLLATO	APPROVATO
0	MARZO 2014	PRIMA EMISSIONE	GANGEMI	GRASSO	FAILLA