



Prospetto A

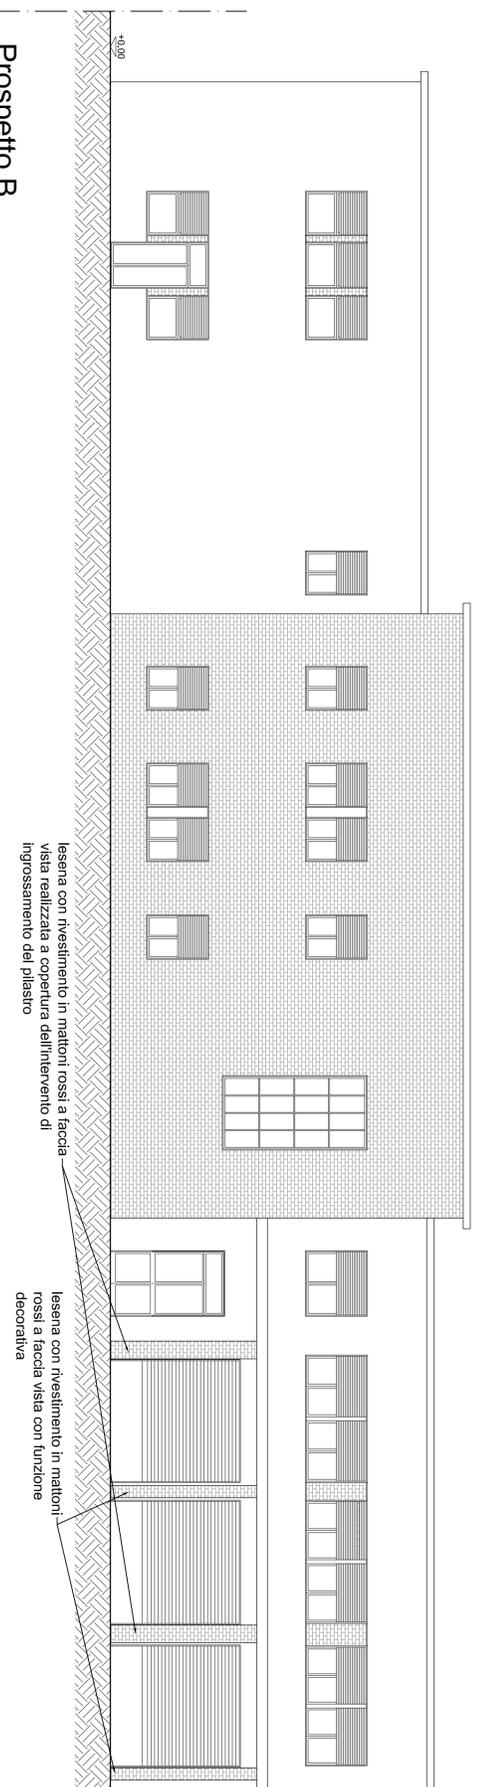

Prospetto B

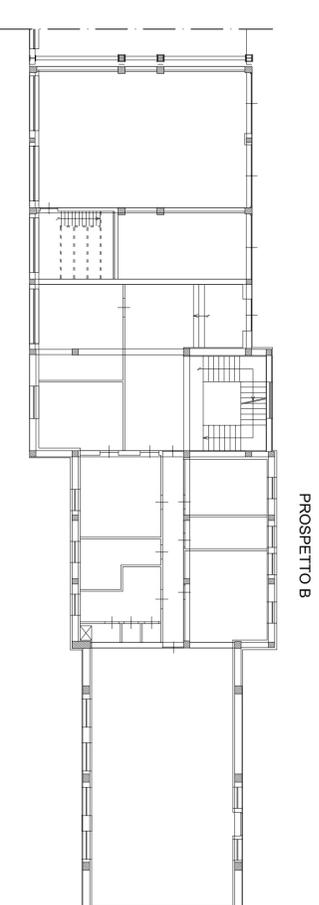

PROSPETTO A

PROSPETTO B



- PROGETTO ESECUTIVO -



**LIBERO CONSORZIO
COMUNALE DI RAGUSA**
già Provincia Regionale di Ragusa

Miglioramento sismico della Caserma dei Vigili del Fuoco del Comando Provinciale di Ragusa

COMITENTE		LIBERO CONSORZIO COMUNALE DI RAGUSA		C.I.G. ZB51EAB168	
OGGETTO		Servizio di progettazione di livello esecutivo dell'intervento di "Miglioramento sismico della Caserma dei Vigili del Fuoco del Comando Provinciale di Ragusa" Corpo 1			
TITOLO		"Progetto architettonico"			
PROGETTISTA	Ing. Gabriele G. Correnti	R.U.F.	Ing. Giancarlo Di Martino	VISTI	
COLLABORATORI		Ing. Antonino Carmelo Allegra Fiasco			
DATA		DESCRIZIONE			
N.	DATA	DESCRIZIONE	ESEGUITO	CONTROLLATO	APPROVATO
0					
1					
2					
Dimensioni	Scala	Data	CODICE ELABORATO		
A1	1:100	DICEMBRE 2017	ARC PE 006		