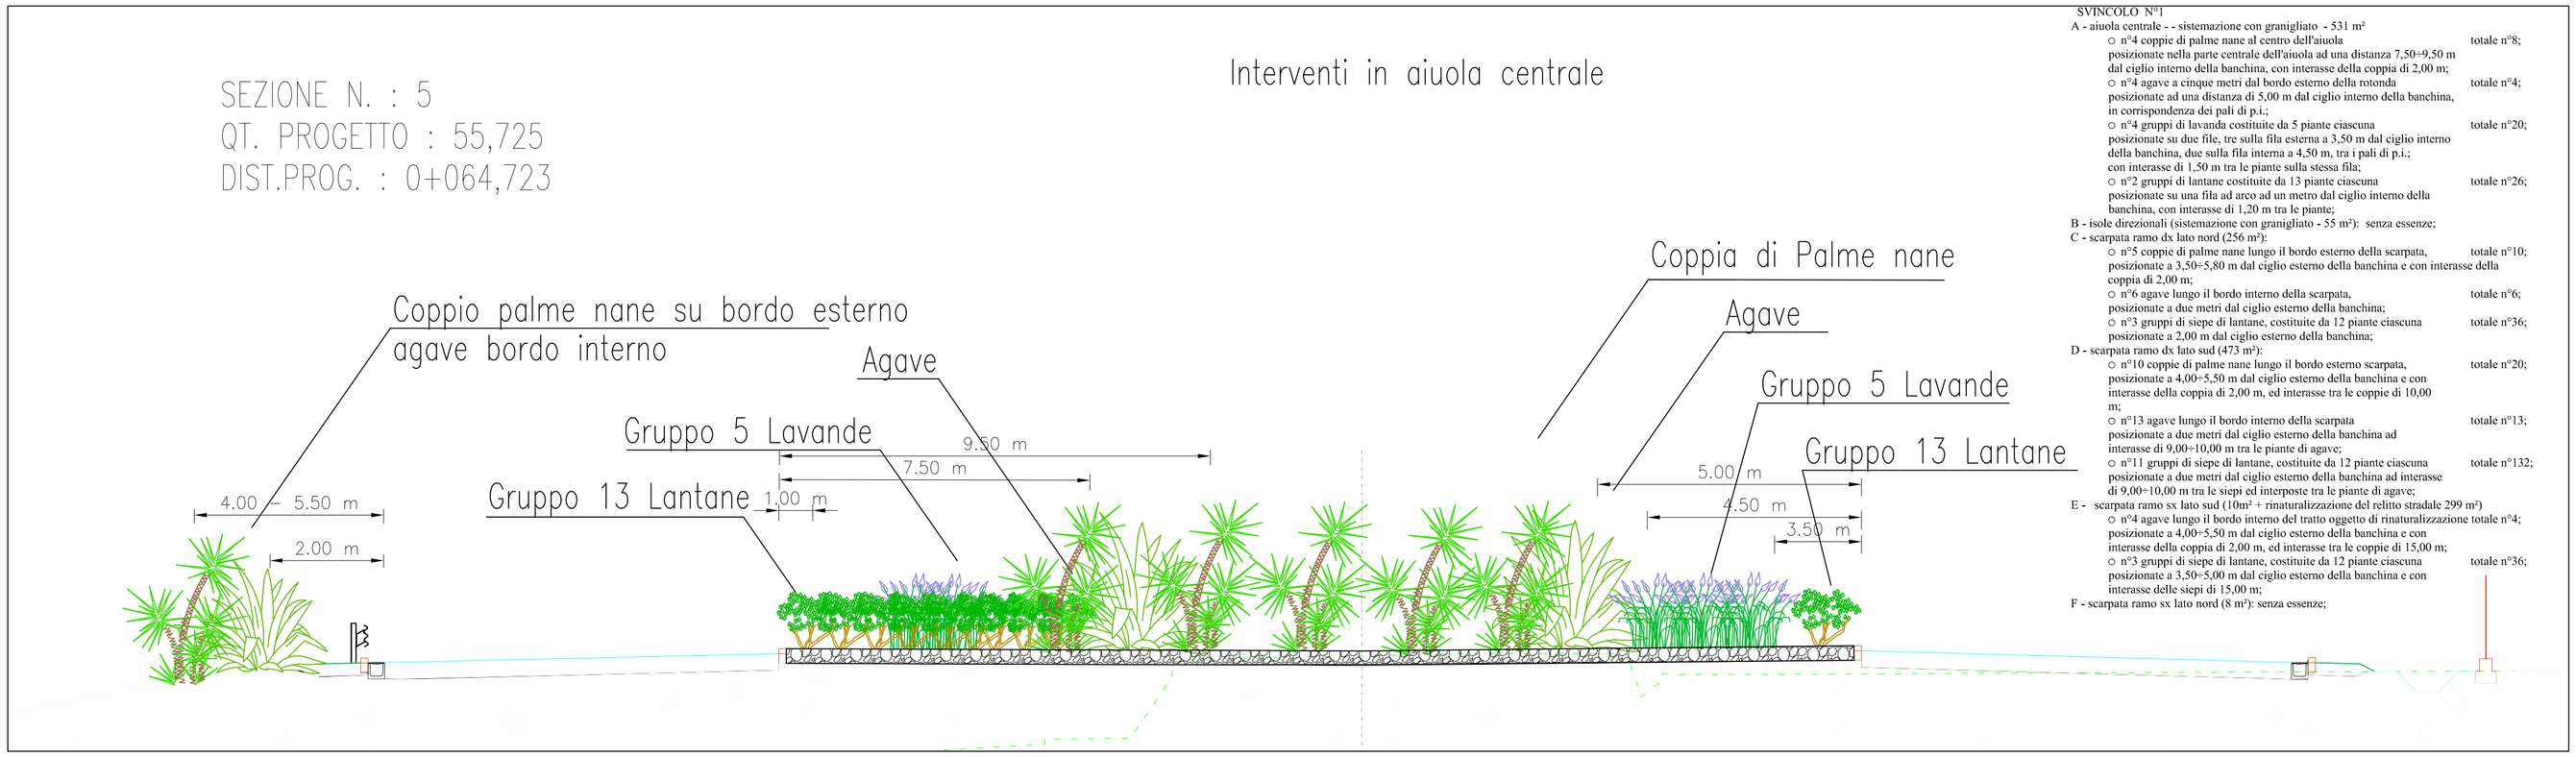

SVINCOLO N°1

A - aiuola centrale - - sistemazione con granigliato - 531 m²

- n°4 coppie di palme nane al centro dell'aiuola posizionate nella parte centrale dell'aiuola ad una distanza 7,50÷9,50 m dal ciglio interno della banchina, con interasse della coppia di 2,00 m; — totale n°8;
- n°44 agave a cinque metri dal bordo esterno della rotonda posizionate ad una distanza di 5,00 m dal ciglio interno della banchina, in corrispondenza dei pali di p.i.; — totale n°4;
- n°4 gruppi di lavanda costituite da 5 piante ciascuna posizionate su due file, tre sulla fila esterna a 3,50 m dal ciglio interno della banchina, due sulla fila interna a 4,50 m, tra i pali di p.i.; con interasse di 1,50 m tra le piante sulla stessa fila; — totale n°20;
- n°2 gruppi di lantane costituite da 13 piante ciascuna posizionate su una fila ad arco ad un metro dal ciglio interno della banchina, con interasse di 1,20 m tra le piante; — totale n°26;

B - isole direzionali (sistemazione con granigliato - 55 m²): senza essenze;

C - scarpata ramo dx lato nord (256 m²):

- n°5 coppie di palme nane lungo il bordo esterno della scarpata, posizionate a 3,50÷5,80 m dal ciglio esterno della banchina e con interasse della coppia di 2,00 m; — totale n°10;
- n°6 agave lungo il bordo interno della scarpata, posizionate a due metri dal ciglio esterno della banchina; — totale n°6;
- n°3 gruppi di siepe di lantane, costituite da 12 piante ciascuna posizionate a 2,00 m dal ciglio esterno della banchina; — totale n°36;

D - scarpata ramo dx lato sud (473 m²):

- n°10 coppie di palme nane lungo il bordo esterno scarpata, posizionate a 4,00÷5,50 m dal ciglio esterno della banchina e con interasse della coppia di 2,00 m, ed interasse tra le coppie di 10,00 m; — totale n°20;
- n°13 agave lungo il bordo interno della scarpata posizionate a due metri dal ciglio esterno della banchina ad interasse di 9,00÷10,00 m tra le piante di agave; — totale n°13;
- n°11 gruppi di siepe di lantane, costituite da 12 piante ciascuna posizionate a due metri dal ciglio esterno della banchina ad interasse di 9,00÷10,00 m tra le siepi ed interposte tra le piante di agave; — totale n°132;

E - scarpata ramo sx lato sud (10m² + rinaturalizzazione del relitto stradale 299 m²)

- n°4 agave lungo il bordo interno del tratto oggetto di rinaturalizzazione posizionate a 4,00÷5,50 m dal ciglio esterno della banchina e con interasse della coppia di 2,00 m, ed interasse tra le coppie di 15,00 m; — totale n°4;
- n°3 gruppi di siepe di lantane, costituite da 12 piante ciascuna posizionate a 3,50÷5,00 m dal ciglio esterno della banchina e con interasse delle siepi di 15,00 m; — totale n°36;

F - scarpata ramo sx lato nord (8 m²): senza essenze;

QUADRO DI UNIONE

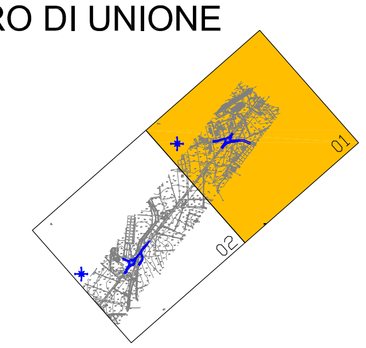

LEGENDA

- limite esproprio
- confine stradale

legenda opere a verde

- Inerbimento e piantumazioni in progetto di scarpate (rilevati e trincee)
- Inerbimento e piantumazioni in progetto di relitti stradali e area espropriata
- Arredo aree di svincolo e rotatorie con granigliato bianco ed essenze vegetali
- Riqualificazione area di cantiere

Essenze arbustive

- Palma nana
- Alloro
- Agave
- Lavanda
- Lantana
- Siepe Lantane

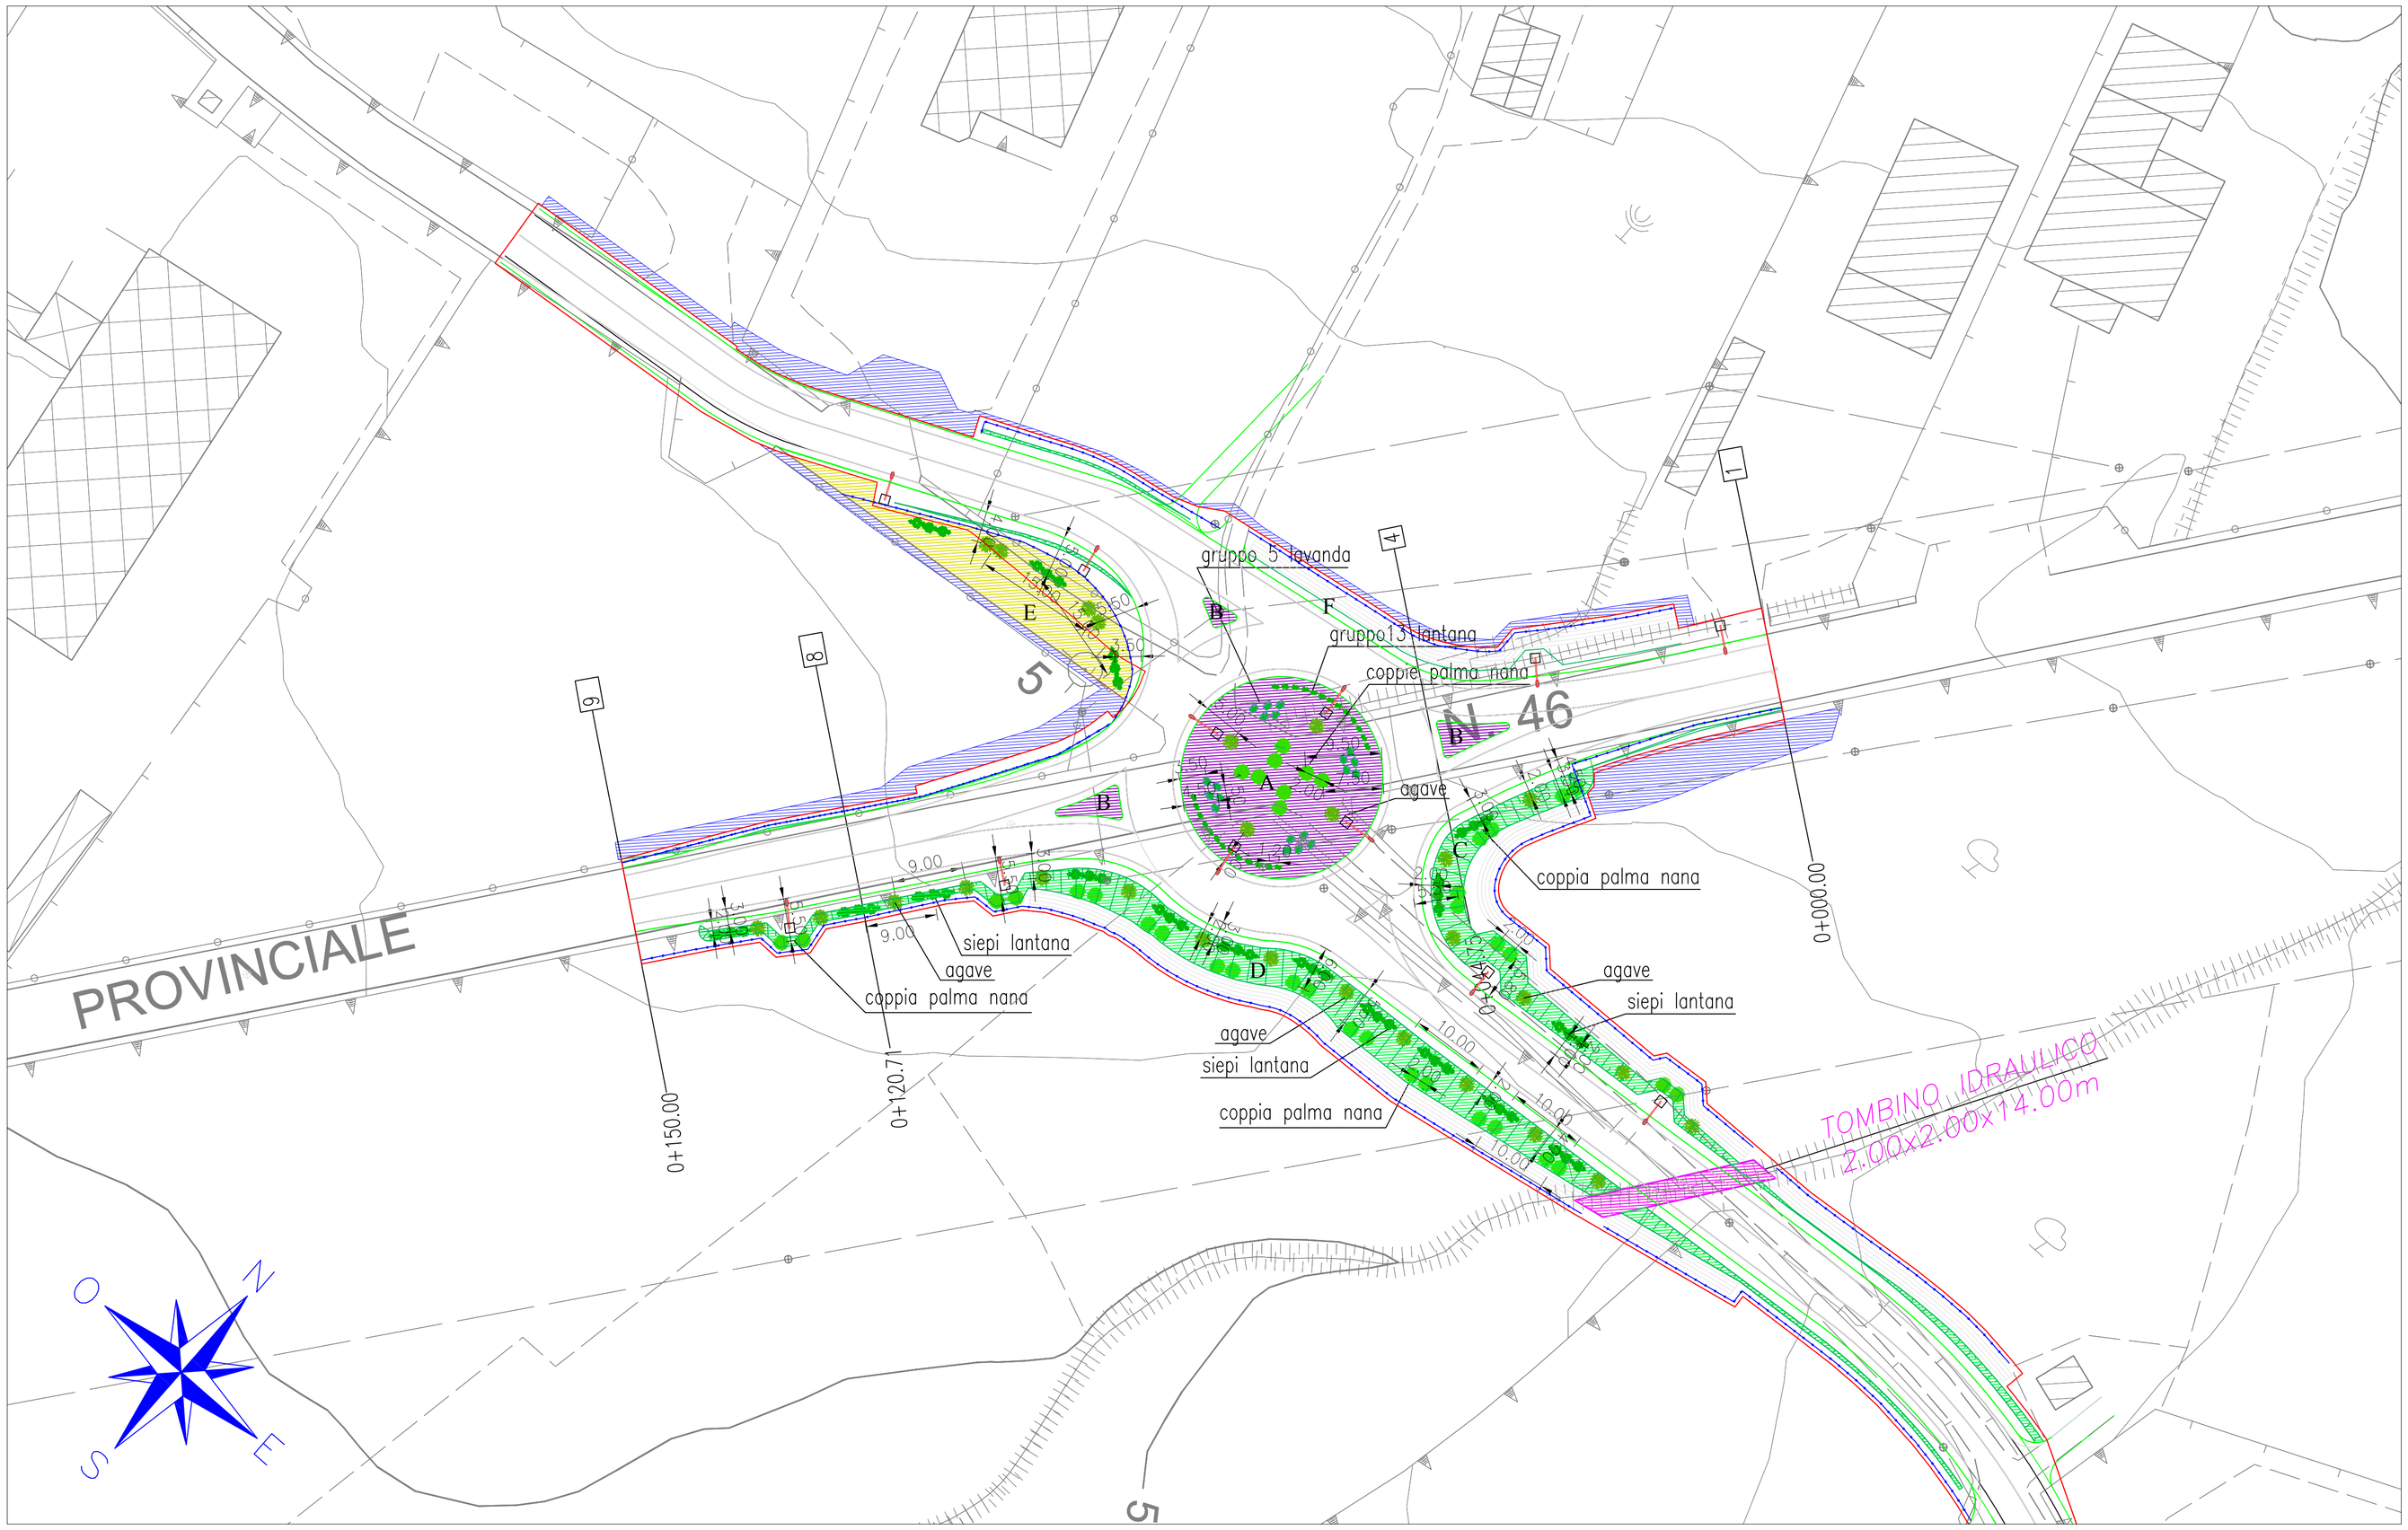

Provincia Regionale di Ragusa

Ammodernamento del tracciato stradale S.P. n. 46 ISPICA – POZZALLO I° STRALCIO FUNZIONALE

Responsabile Unico Procedimento
Dott. Ing. Salvatore Dipasquale

Dirigente Pianificazione del Territorio
Dott. Ing. Vincenzo Corallo

PROGETTO ESECUTIVO

OGGETTO:

- INTERVENTI DI INSERIMENTO PAESAGGISTICO E AMBIENTALE
- INTERVENTI DI INSERIMENTO PAESAGGISTICO E AMBIENTALE
- SISTEMAZIONE A VERDE - ROTATORIA N°1 - PROGR. KM 0+064,72 TAVOLA 1 DI 2

ARCHIVIO: PR147

SCALA: 1:500

ELABORATO: 8_1_7

GRUPPO DI PROGETTAZIONE

A.T.I.

TECHNITAL — *TECHNITAL S.p.A (Mandataria)*

I.R. INGEGNERI RIUNITI — STUDIO TECNICO ASSOCIATO

STUDIO IUDICE S.r.l. — STUDIO IUDICE S.r.l

RESPONSABILE DELLE INTEGRAZIONI SPECIALISTICHE

Dott. Ing. M. Raccosta

RESPONSABILI DI PROGETTO

Dott. Ing. M. Raccosta

Dott. Ing. G. Failla

Dott. Ing. F. Iudice

REV.	DATA	DESCRIZIONE	REDATTO	CONTROLLATO	APPROVATO
2	SETTEMBRE 2014	EMISSIONE A SEGUITO ISTRUTTORIA ITALSOCOTEC del 15/07/2014	R. INGIANNI	A. IUDICE	F. IUDICE
1	GIUGNO 2014	EMISSIONE A SEGUITO ISTRUTTORIA ITALSOCOTEC del 18/04/2014	R. INGIANNI	A. IUDICE	F. IUDICE
0	MARZO 2014	PRIMA EMISSIONE	R. INGIANNI	A. IUDICE	F. IUDICE