




SEZIONE TIPOLOGICA "65" FASE 1a
SCALA 1:100

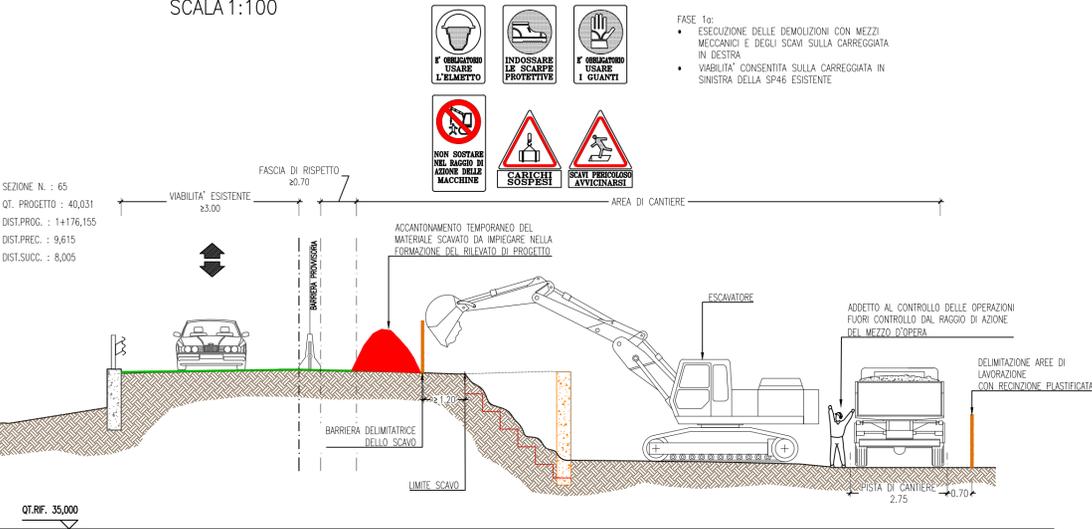


SEZIONE TIPOLOGICA "65" FASE 2a
SCALA 1:100

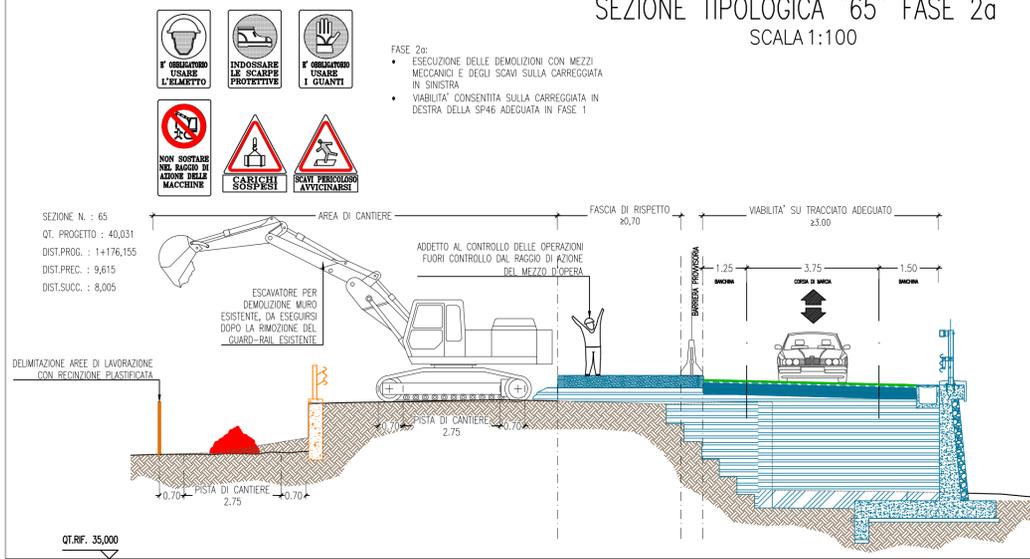


SEZIONE TIPOLOGICA "65" FASE 1b
SCALA 1:100

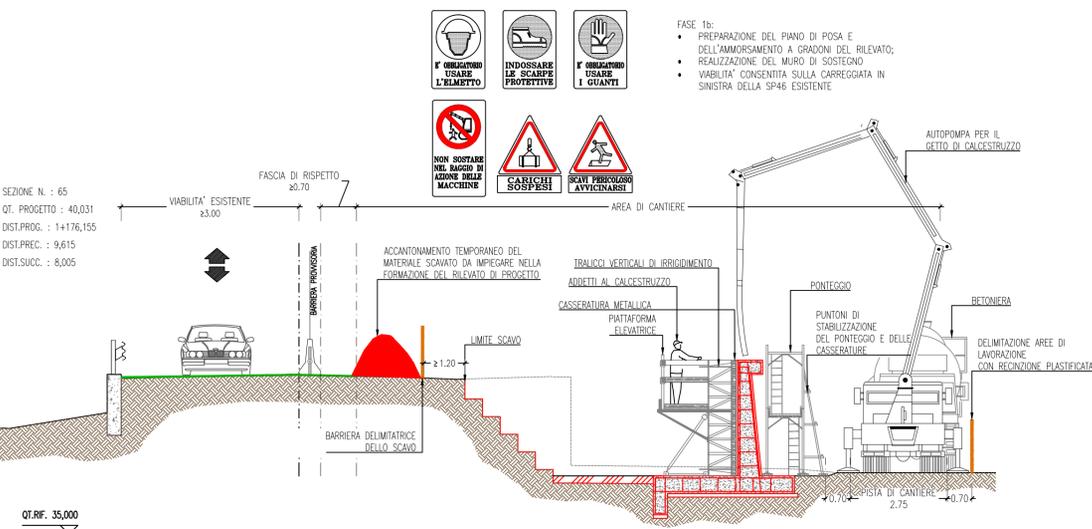


SEZIONE TIPOLOGICA "65" FASE 2b
SCALA 1:100

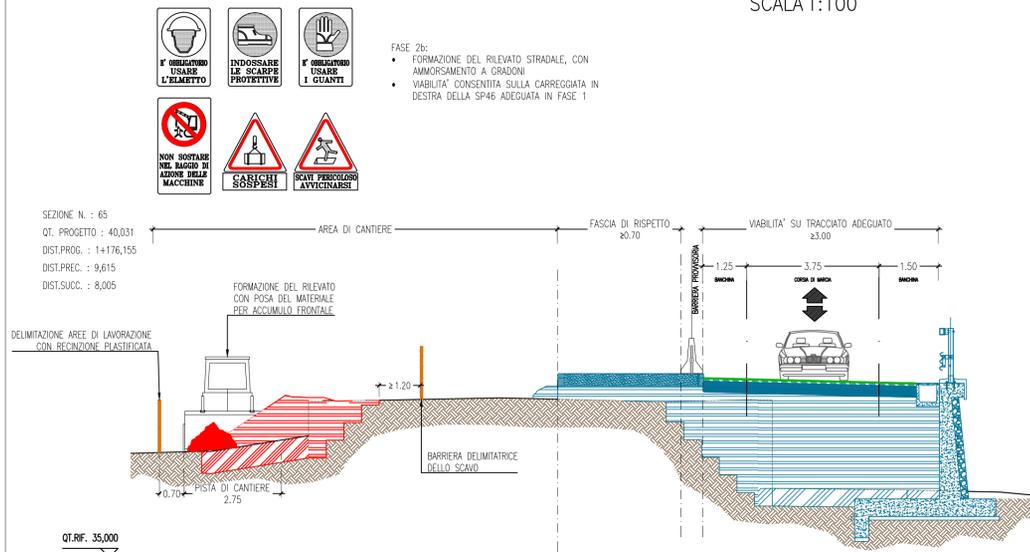

SEZIONE TIPOLOGICA "65" FASE 1c
SCALA 1:100

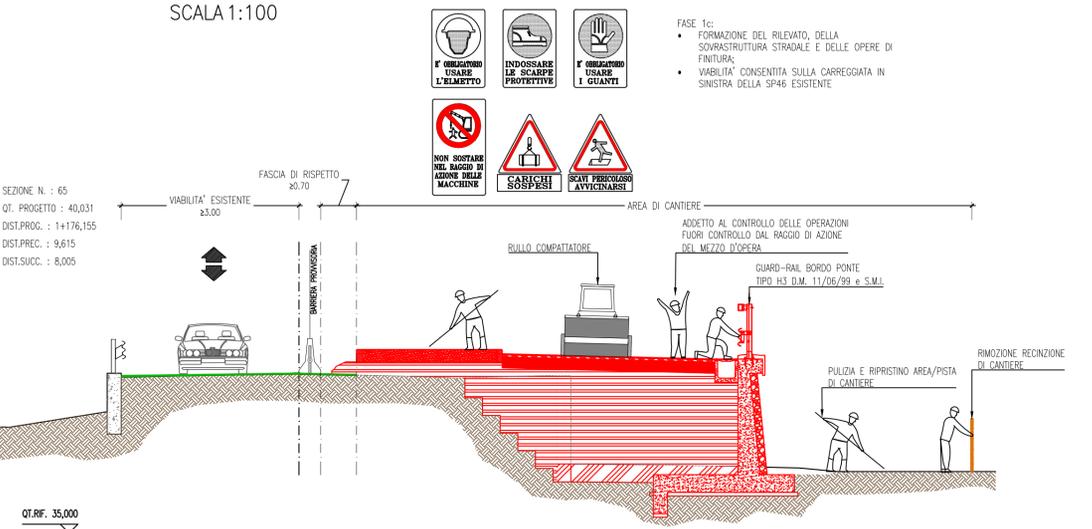

SEZIONE TIPOLOGICA "65" FASE 2c
SCALA 1:100

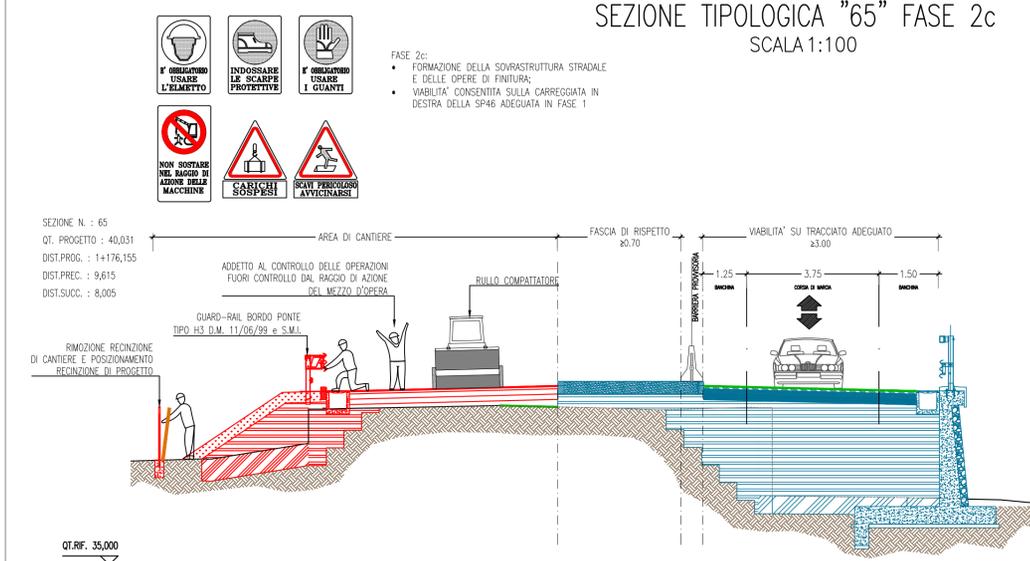

PRESCRIZIONI

L'AREA DI CANTIERE SARA' INTERDETTA AI NON ADDETTI AI MAVORI MEDIANTE OPPORTUNA CARTELLONISTICA
I PONTEGGI, IN ATTESA DI ESSERE MONTATI, VERRANNO DISLOCATI IN PROSSIMITA' DELL'AREA DI LAVORO
LADDOVE NON VERRANNO UTILIZZATI I DISPOSITIVI COLLETTIVI (PONTEGGI E/O PARAPETTI) VERRANNO IMPIEGATI I DISPOSITIVI DI PROTEZIONE INDIVIDUALE
GLI ADDETTI ALLA RIMOZIONE DELLE BARRIERE STRADALI ESISTENTI E ALLA PREDISPOSIZIONE DELLE BARRIERE DI PROGETTO UTILIZZERANNO IDONEI DPI CONTRO LA CADUTA DALL'ALTO, COSTITUITI DA IMBRACATURA COLLEGATA AD UN SISTEMA DI TRATTENUTA E DI ARRESTO DELLA CADUTA A SUA VOLTA FISSATO AD UN DISPOSITIVO DI ANCORAGGIO ASSICURATO A PARTI STABILI E SOLIDE DELLA STRUTTURA
LE PRESENTI PRESCRIZIONI VANNO INTEGRATE CON QUANTO RIPORTATO SUL PIANO DI SICUREZZA E COORDINAMENTO (ELABORATO 13.1.1)



Provincia Regionale di Ragusa
Ammodernamento del tracciato stradale
S.P. n. 46 ISPICA – POZZALLO
1° STRALCIO FUNZIONALE

Responsabile Unico Procedimento
Dott. Ing. Salvatore Dipasquale

Dirigente Pianificazione del Territorio
Dott. Ing. Vincenzo Corallo

PROGETTO ESECUTIVO

OGGETTO:	ARCHIVIO
● CANTIERIZZAZIONE	PR147
●	SCALA
● SEZIONI TIPOLOGICHE DELLE PRINCIPALI LAVORAZIONI DI CANTIERE	VARIE
	ELABORATO
	11.1.13
GRUPPO DI PROGETTAZIONE	RESPONSABILE DELLE INTEGRAZIONI SPECIALISTICHE
A.T.I.	Dott. Ing. M. Raccosta
TECHNITAL TECHNITAL S.p.A (Mandataria)	RESPONSABILI DI PROGETTO
I.R. I.R. INGEGNERI RIUNITI STUDIO TECNICO ASSOCIATO	Dott. Ing. M. Raccosta
STUDIO IUDICE s.r.l. STUDIO IUDICE S.r.l.	Dott. Ing. G. Faila
	Dott. Ing. F. Iudice

0	SETTEMBRE 2014	EMMISSIONE A SEGUITO ISTRUTTORIA ITALSOCOTEC del 15/07/2014	CANNISTRA'	GRASSO	FAILA
REV.	DATA	DESCRIZIONE	REDATTO	CONTROLLATO	APPROVATO