

# Provincia Regionale di Ragusa

## Ammodernamento del tracciato stradale S.P. n. 46 ISPICA – POZZALLO I° STRALCIO FUNZIONALE

Responsabile Unico Procedimento

**Dott. Ing. Salvatore Dipasquale**

Dirigente Pianificazione del Territorio

**Dott. Ing. Vincenzo Corallo**

### PROGETTO ESECUTIVO

OGGETTO:	ARCHIVIO
● INTERVENTI DI INSERIMENTO PAESAGGISTICO E AMBIENTALE	PR147
● INTERVENTI DI INSERIMENTO PAESAGGISTICO E AMBIENTALE	SCALA 1:100
● SEZIONI OPERE A VERDE	ELABORATO 8_1_5

GRUPPO DI PROGETTAZIONE  
A.T.I.  
RESPONSABILE DELLE INTEGRAZIONI  
SPECIALISTICHE

Dott. Ing. M. Raccosta



RESPONSABILI DI PROGETTO

Dott. Ing. M. Raccosta



Dott. Ing. G. Falla





Dott. Ing. F. Iudice

REV.	DATA	DESCRIZIONE	REDATTO	CONTROLLATO	APPROVATO
2	SETTEMBRE 2014	EMMISSIONE A SEGUITO ISTRUTTORIA ITALSOOCOTEC del 15/07/2014	R. INGIANNI	A. IUDICE	F. IUDICE
1	GIUGNO 2014	EMMISSIONE A SEGUITO ISTRUTTORIA ITALSOOCOTEC del 18/04/2014	R. INGIANNI	A. IUDICE	F. IUDICE
0	MARZO 2014	PRIMA EMMISSIONE	R. INGIANNI	A. IUDICE	F. IUDICE

# SEZIONE IN ROTATORIA

(Intervento di progetto in rotatoria)

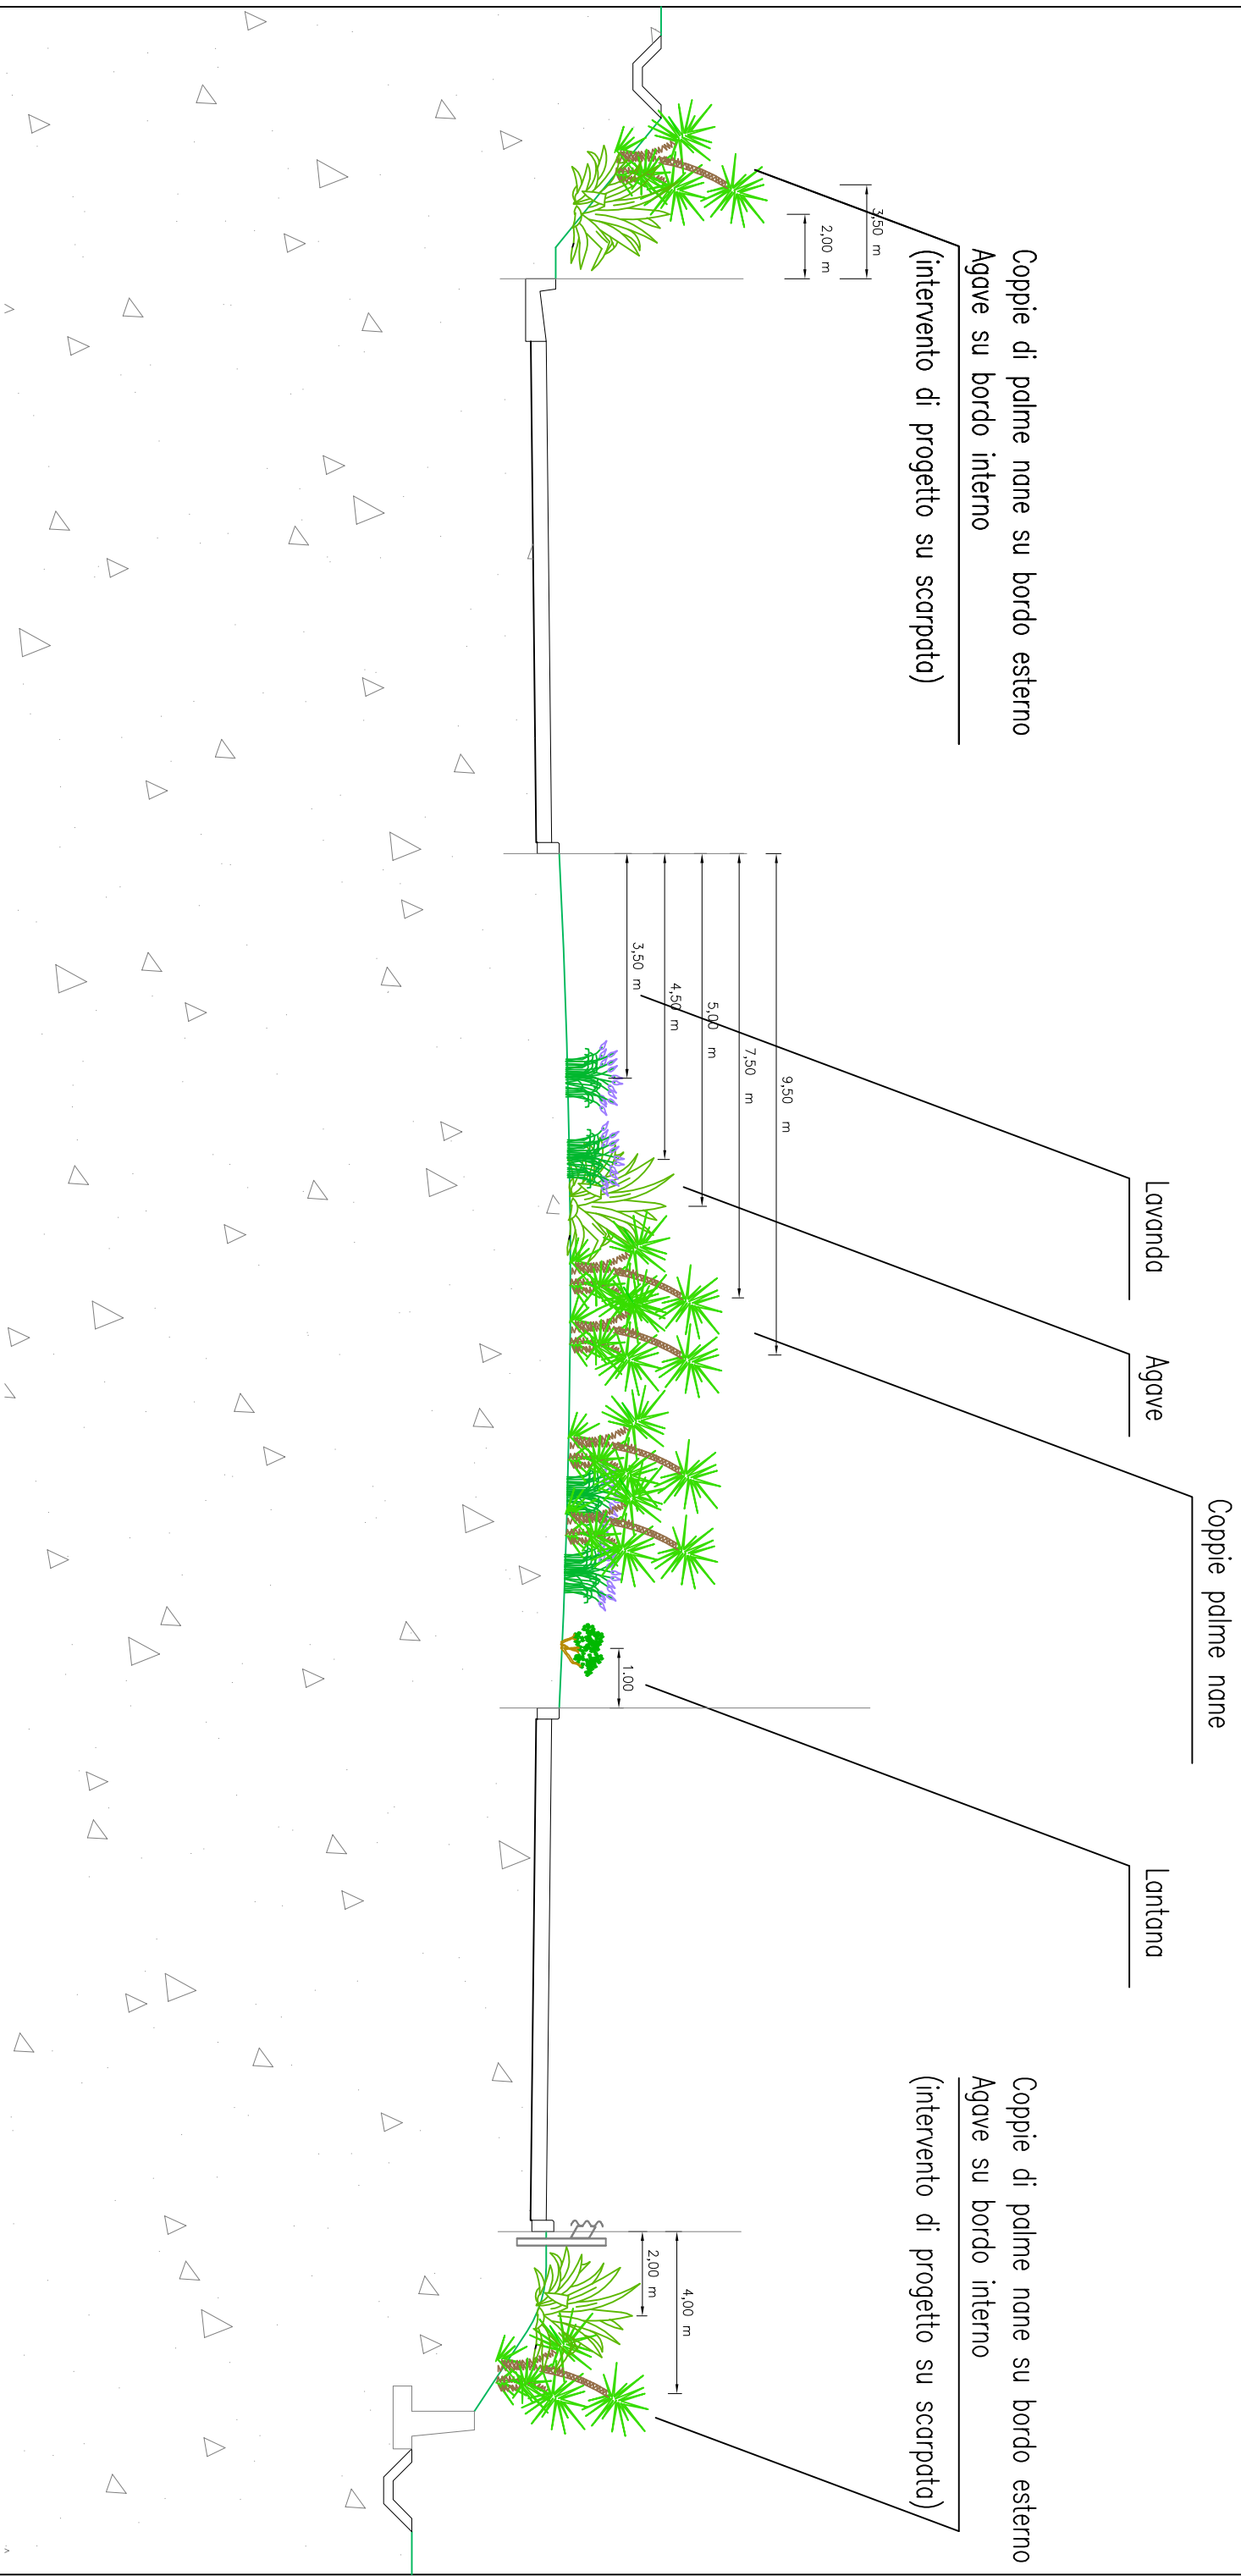

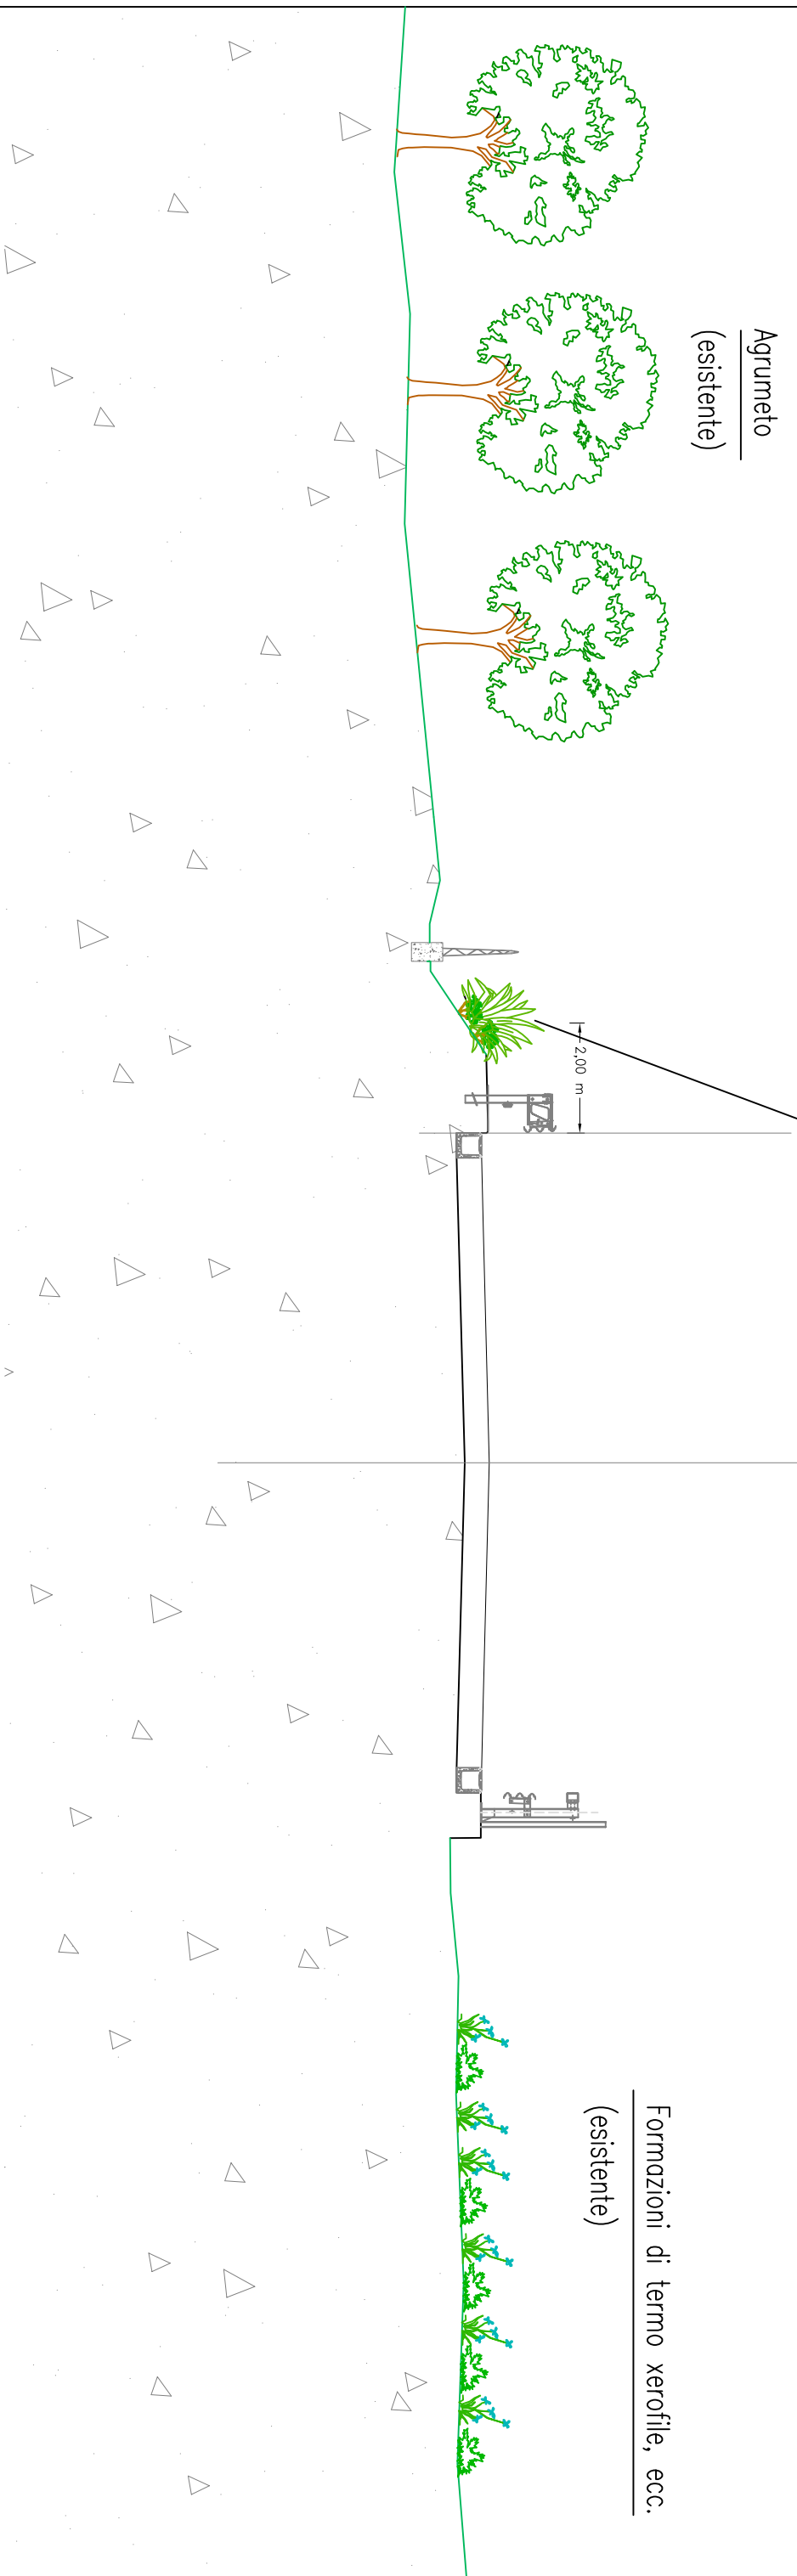


Agrumeto  
(esistente)

Agave e Lantane  
(intervento di progetto su scarpata)


Formazioni di termo xerofile, ecc.  
(esistente)

Associazione di mandorleto con altre legnose  
(esistente)


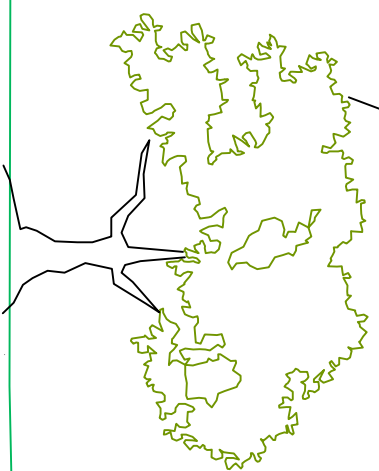



Agave e lantane  
(intervento di progetto su scarpata)

2,000 m

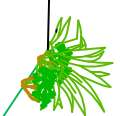

Mandorlo  
(esistente)

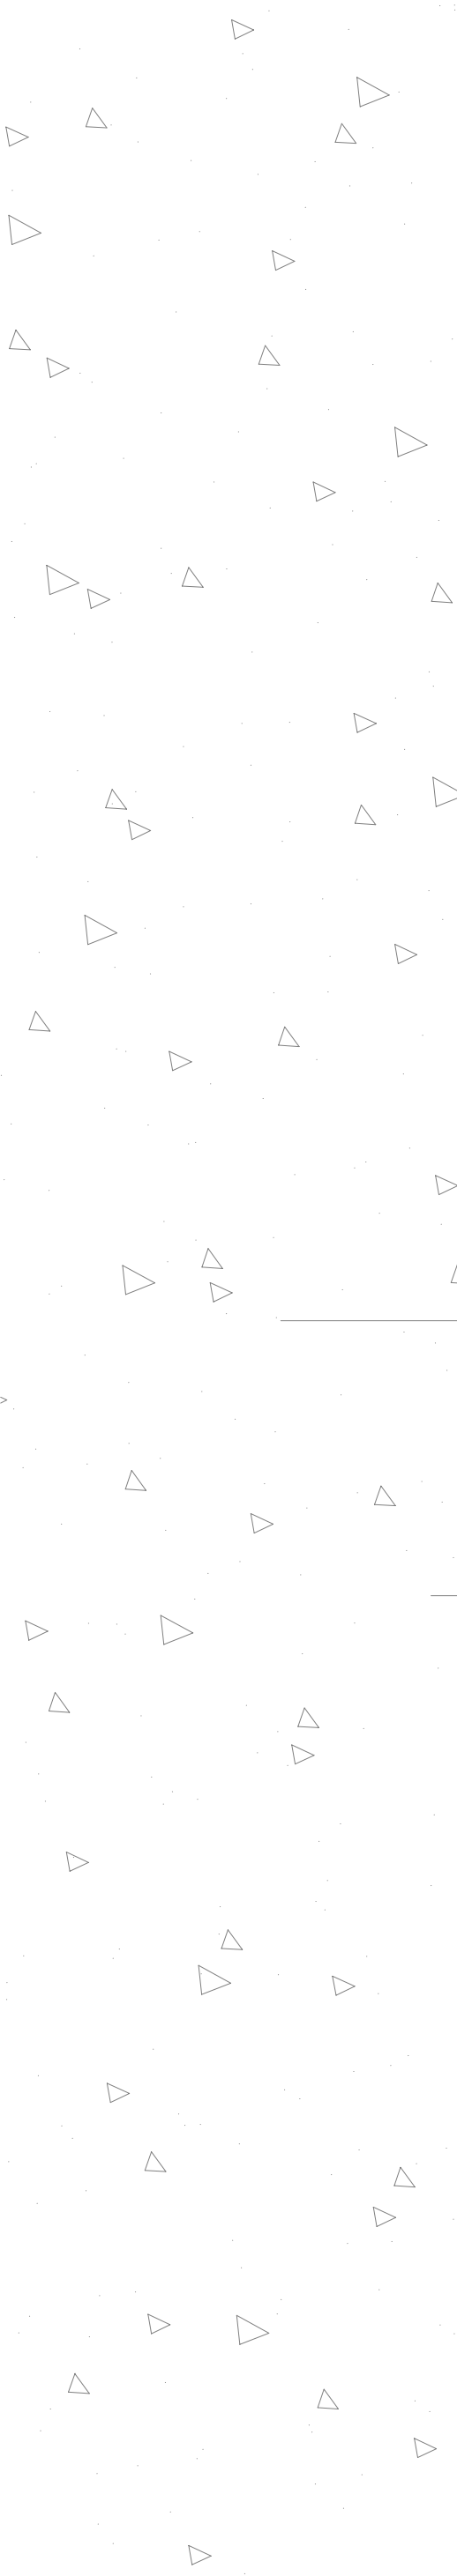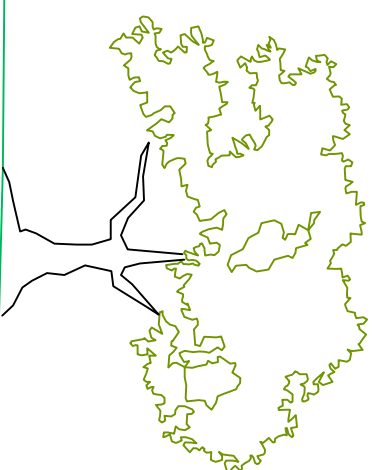

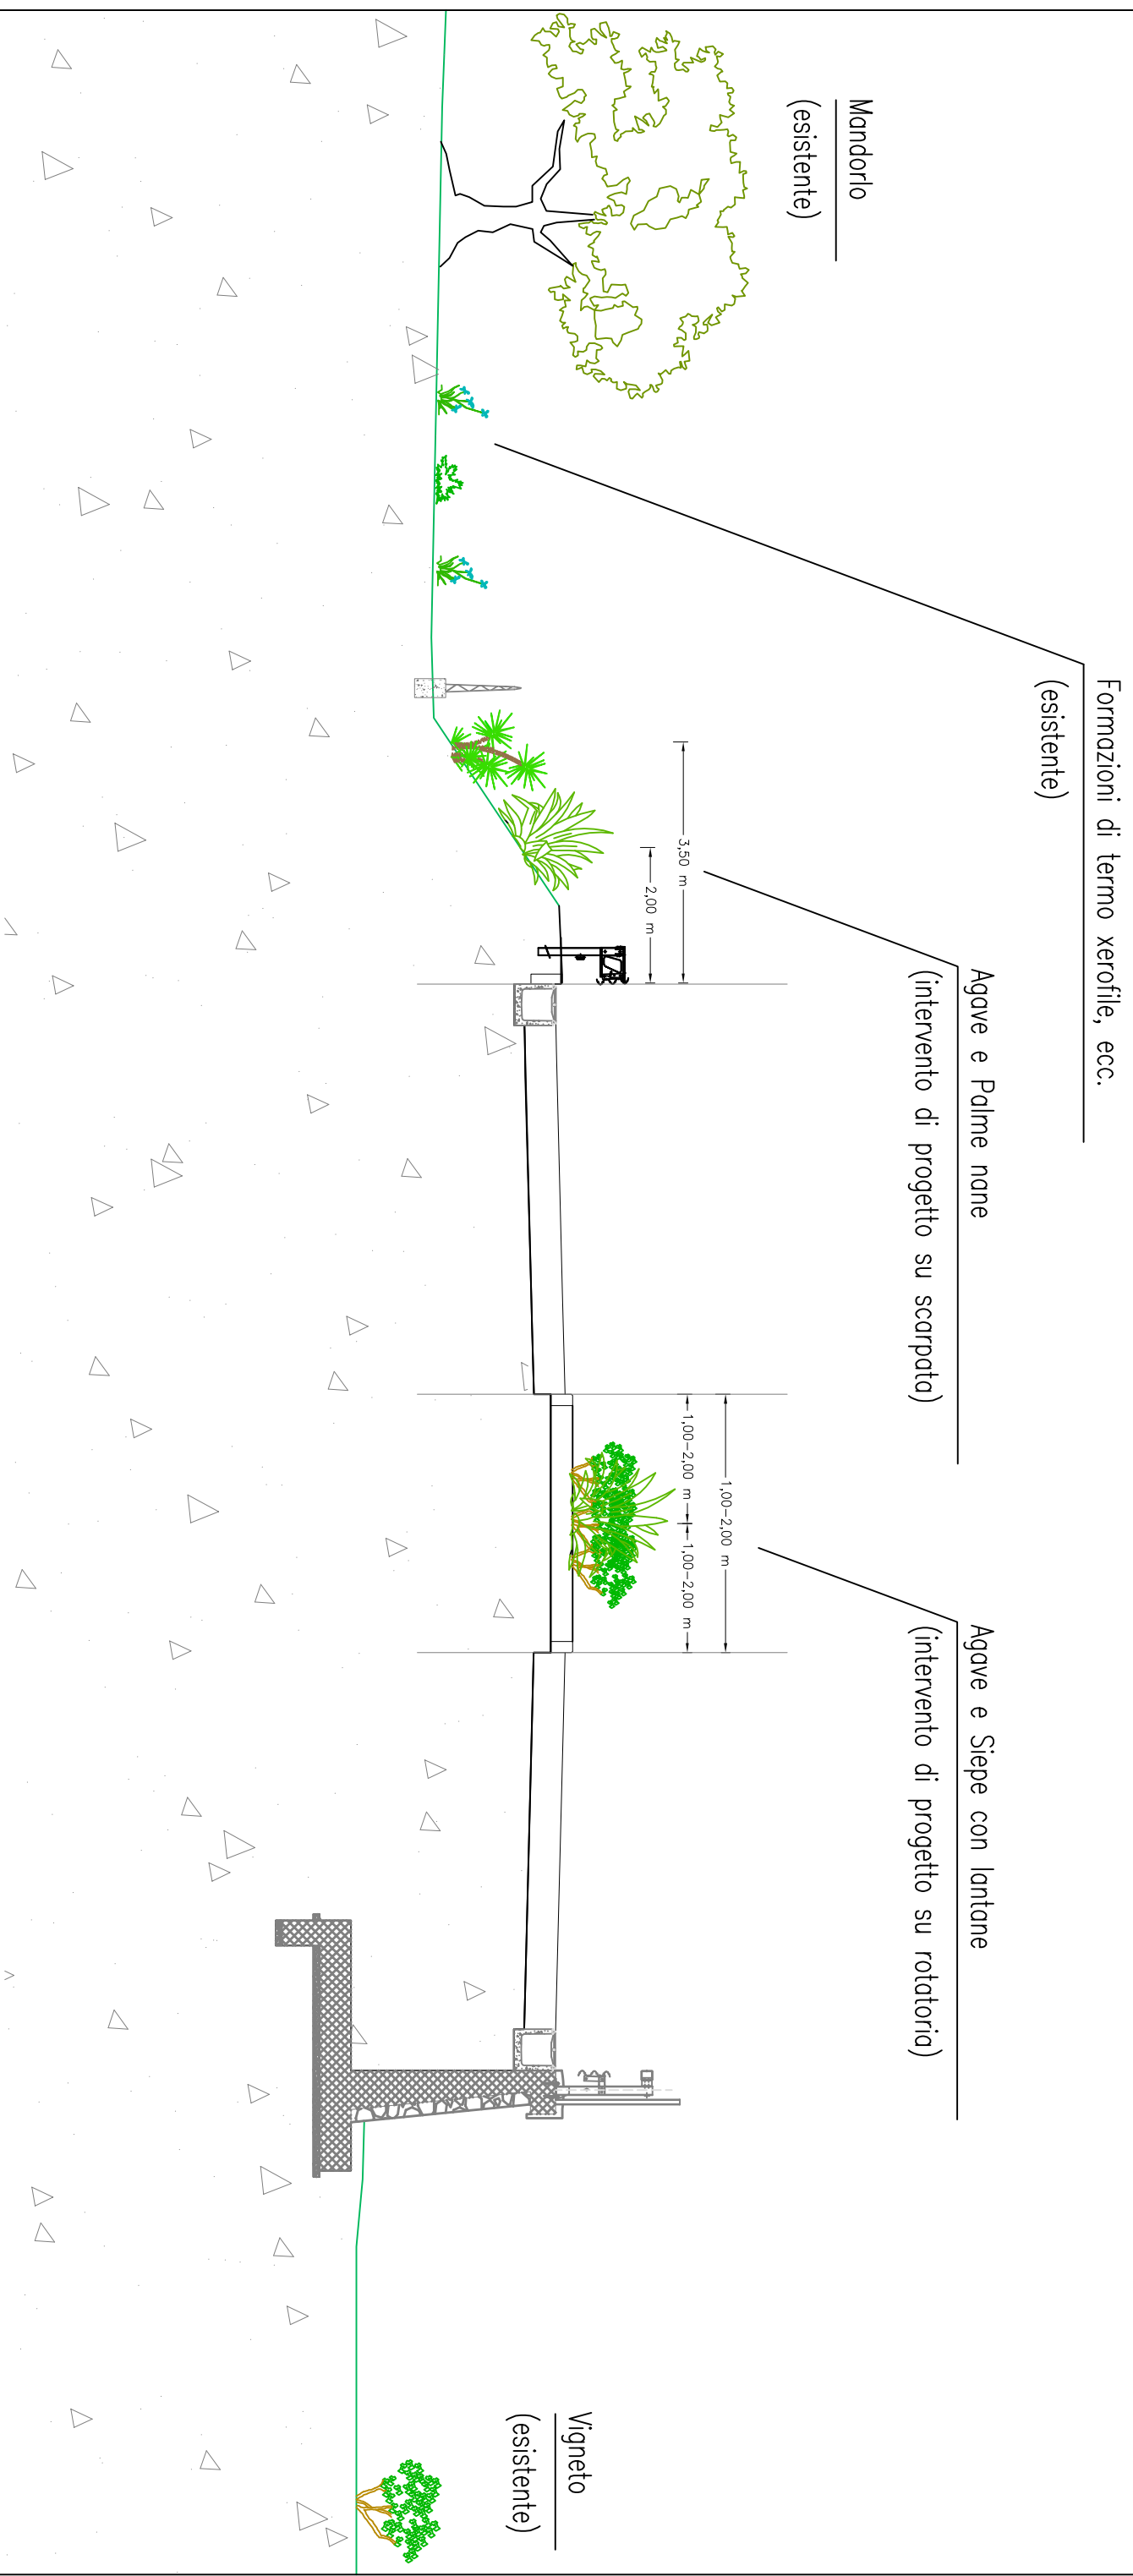

Mandorlo  
(esistente)

Formazioni di termo xerofile, ecc.  
(esistente)

Agave e Palme nane  
(intervento di progetto su scarpata)

Agave e Siepe con lantane  
(intervento di progetto su rotatoria)

Vigneto  
(esistente)

