


Sezione D-D'



PROSPETTO A

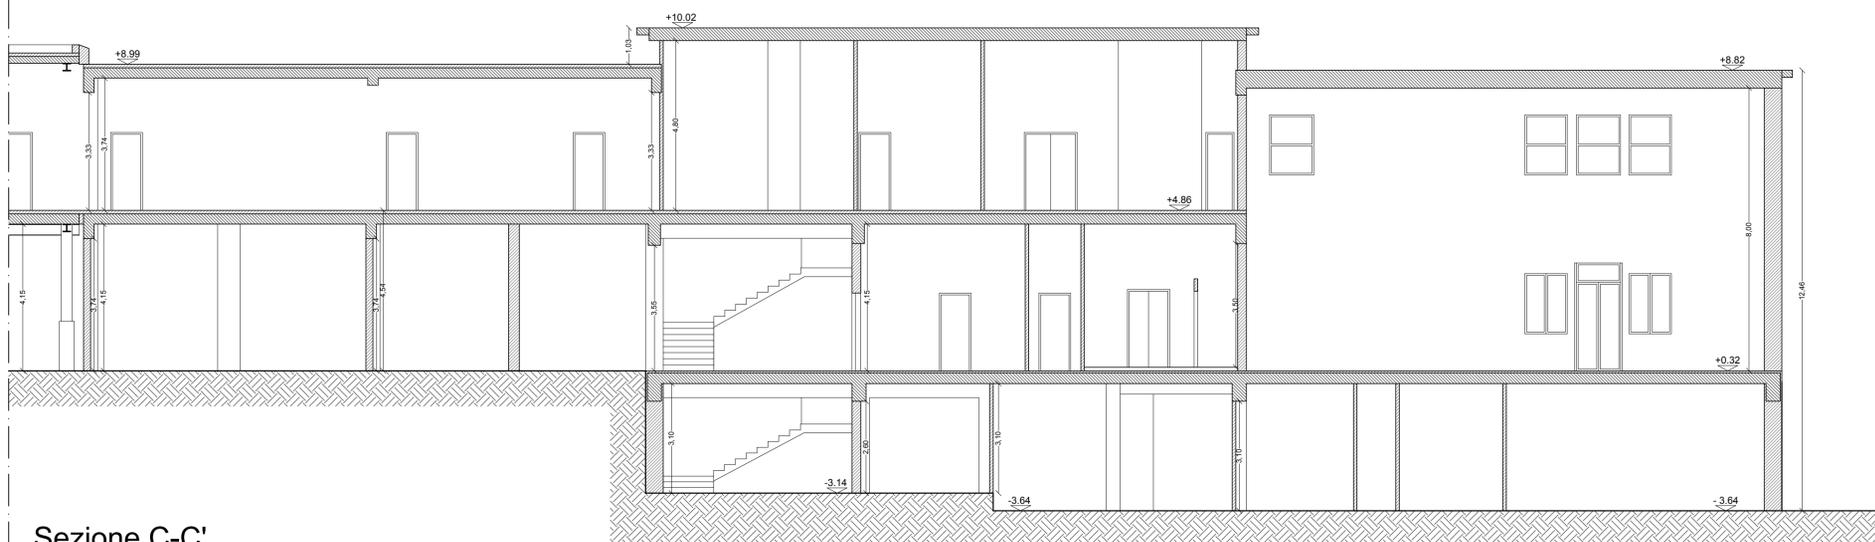

Sezione C-C'



**LIBERO CONSORZIO  
COMUNALE DI RAGUSA**  
già Provincia Regionale di Ragusa

Miglioramento sismico della Caserma dei Vigili del Fuoco del Comando Provinciale di Ragusa



- PROGETTO ESECUTIVO -

COMMITTENTE		LIBERO CONSORZIO COMUNALE DI RAGUSA			
OGGETTO		C.I.G. ZB51EAB16B <i>Servizio di progettazione di livello esecutivo dell'intervento di "Miglioramento sismico della Caserma dei Vigili del Fuoco del Comando Provinciale di Ragusa" Corpo 1</i>			
TITOLO		<b>"Progetto architettonico"</b> Sezioni stato di fatto			
PROGETTISTA Ing. Gabriella G. Correnti	R.U.P. Ing. Giancarlo Di Martino	VISTI			
COLLABORATORI Ing. Antonino Carmelo Allegra Filosofo Ing. Antonino Mancuso					
N.	DATA	DESCRIZIONE	ESEGUITO	CONTROLLATO	APPROVATO
0					
1					
2					
Dimensioni		Scala 1:100	Data DICEMBRE 2017	CODICE ELABORATO <b>ARC PE 004</b>	