

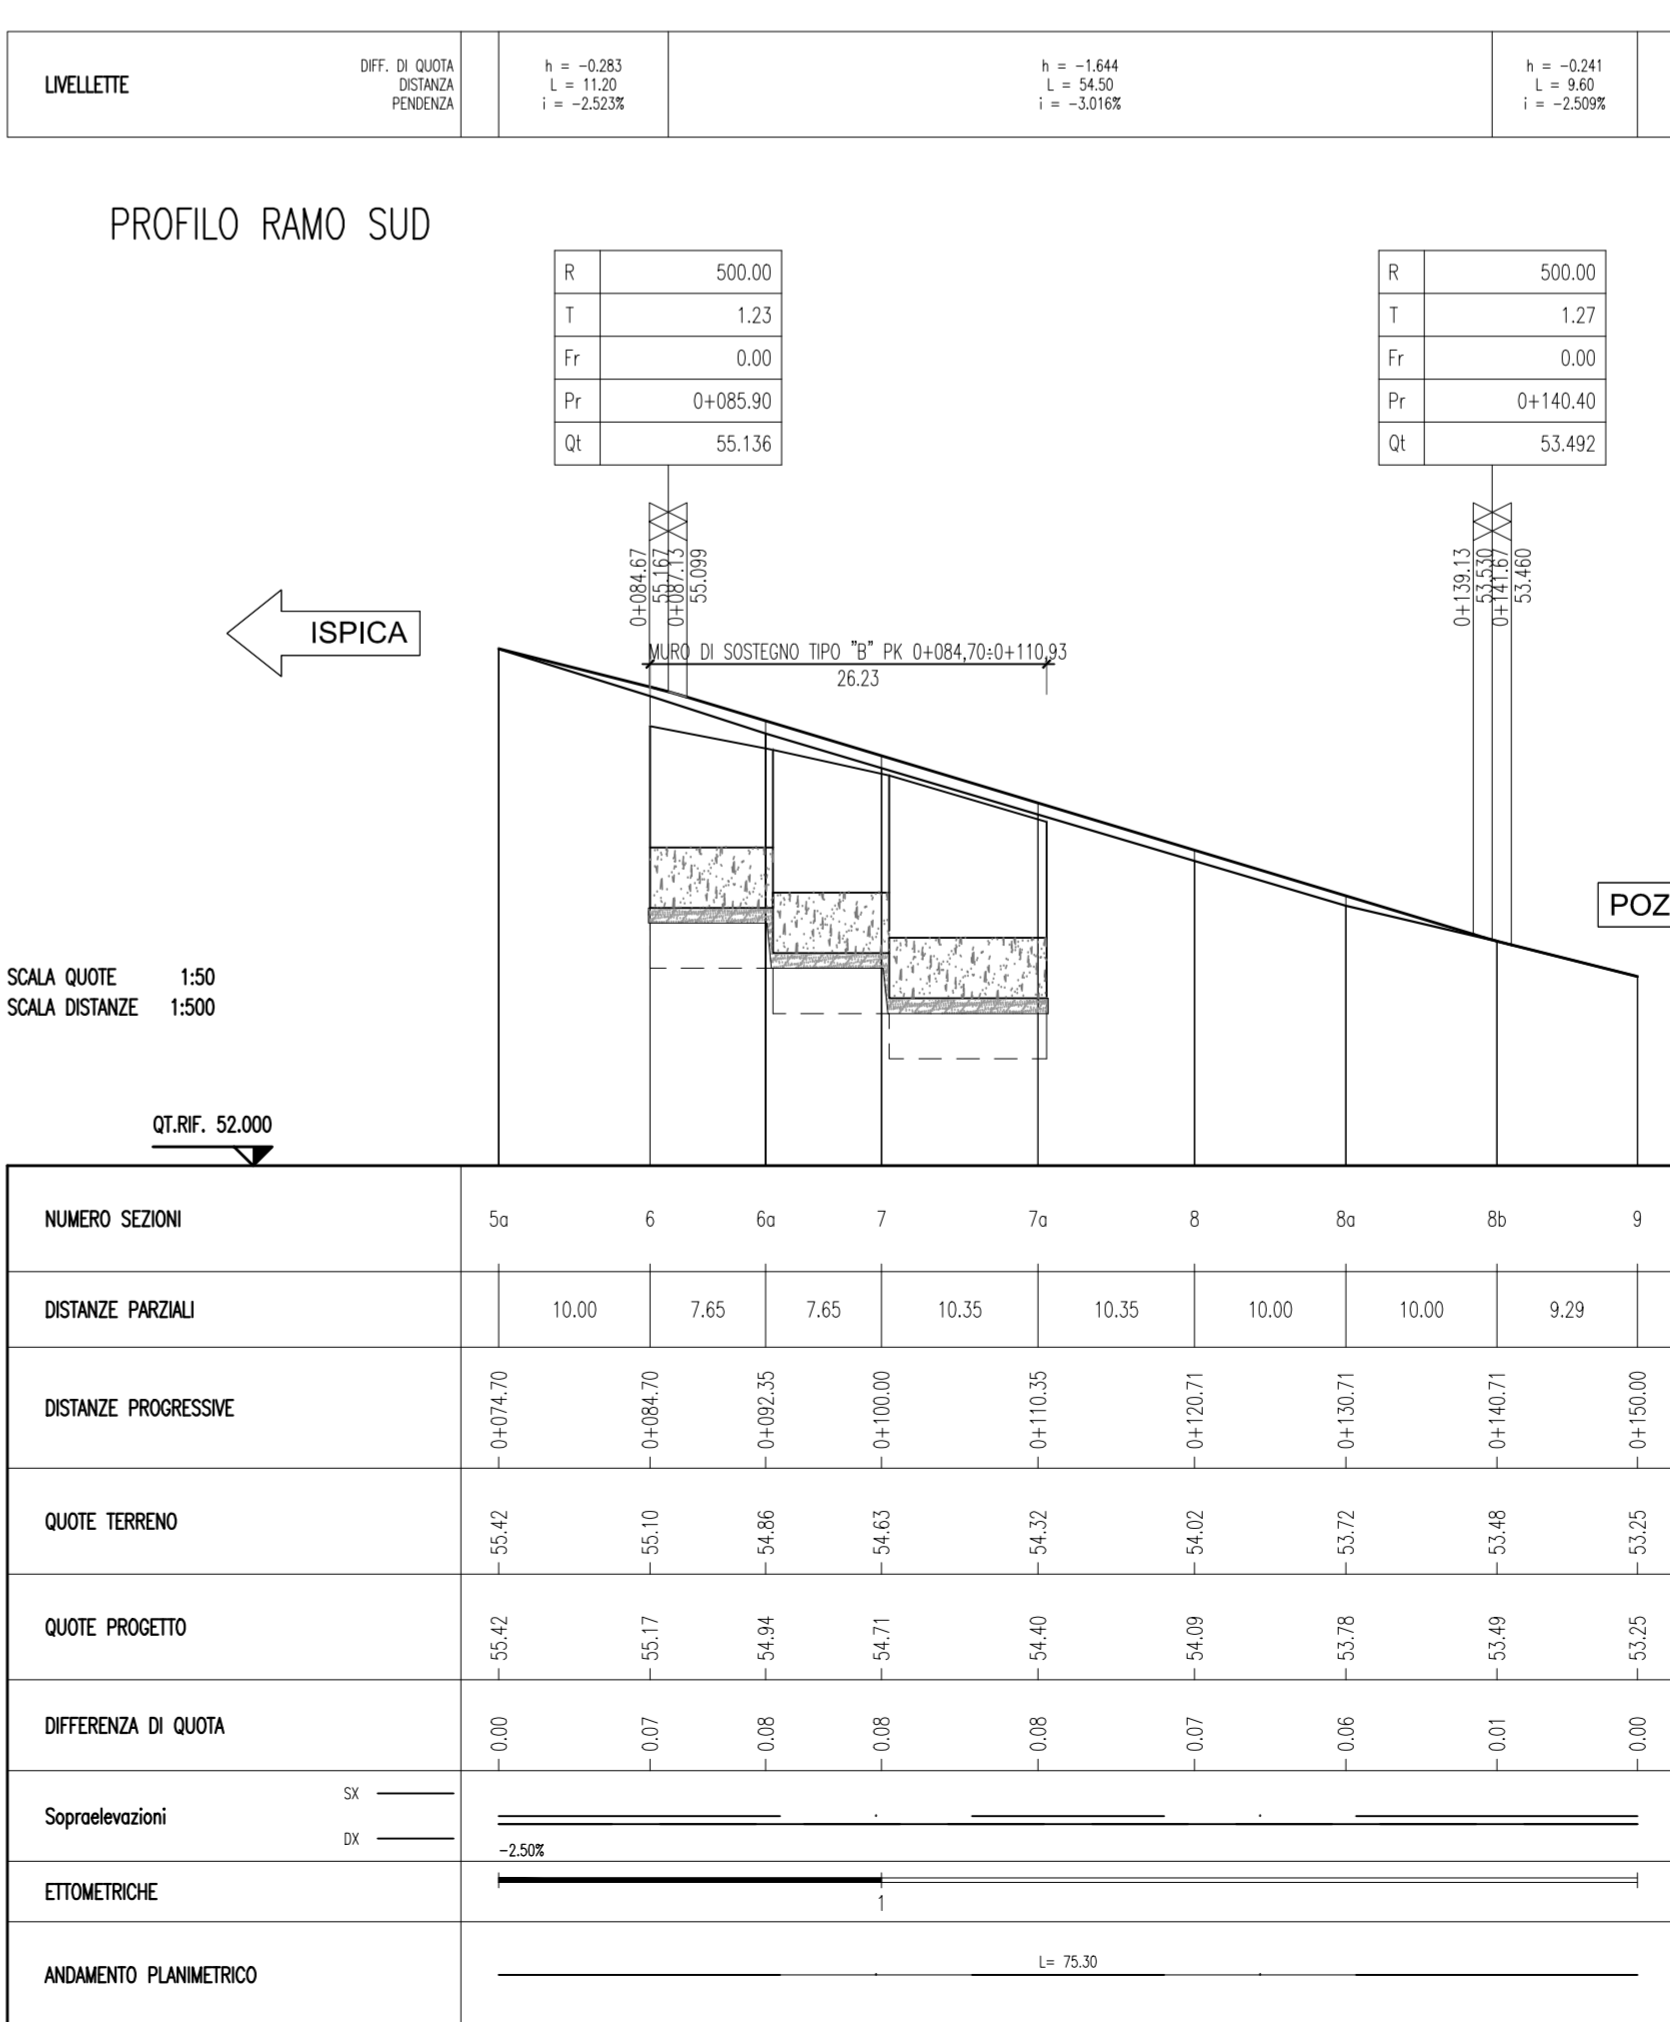
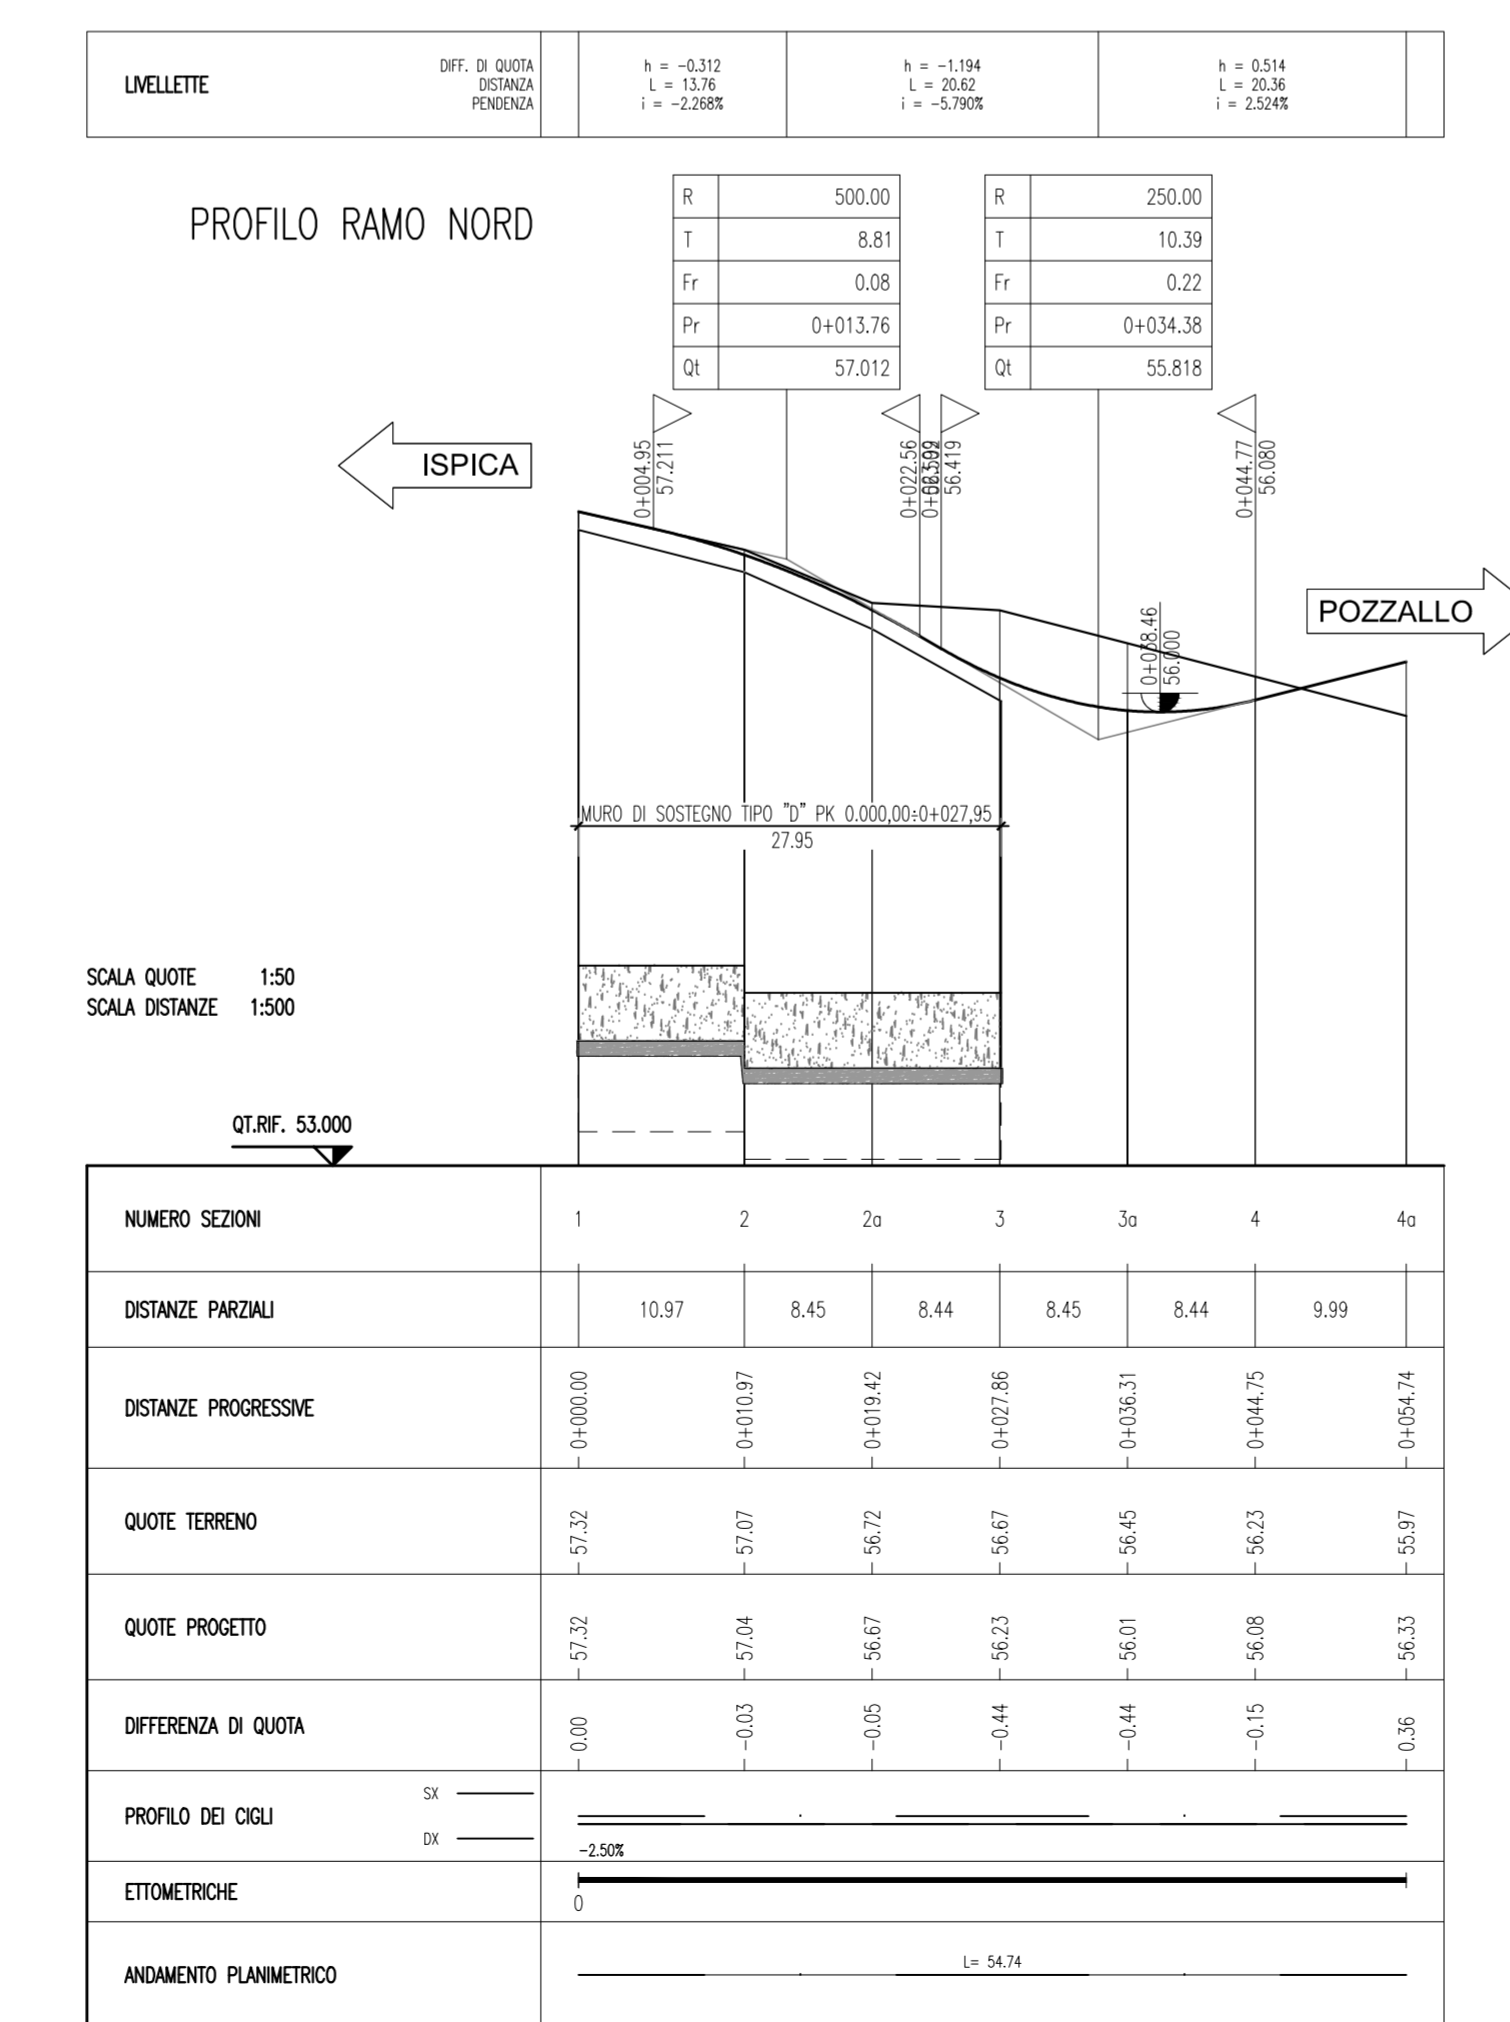
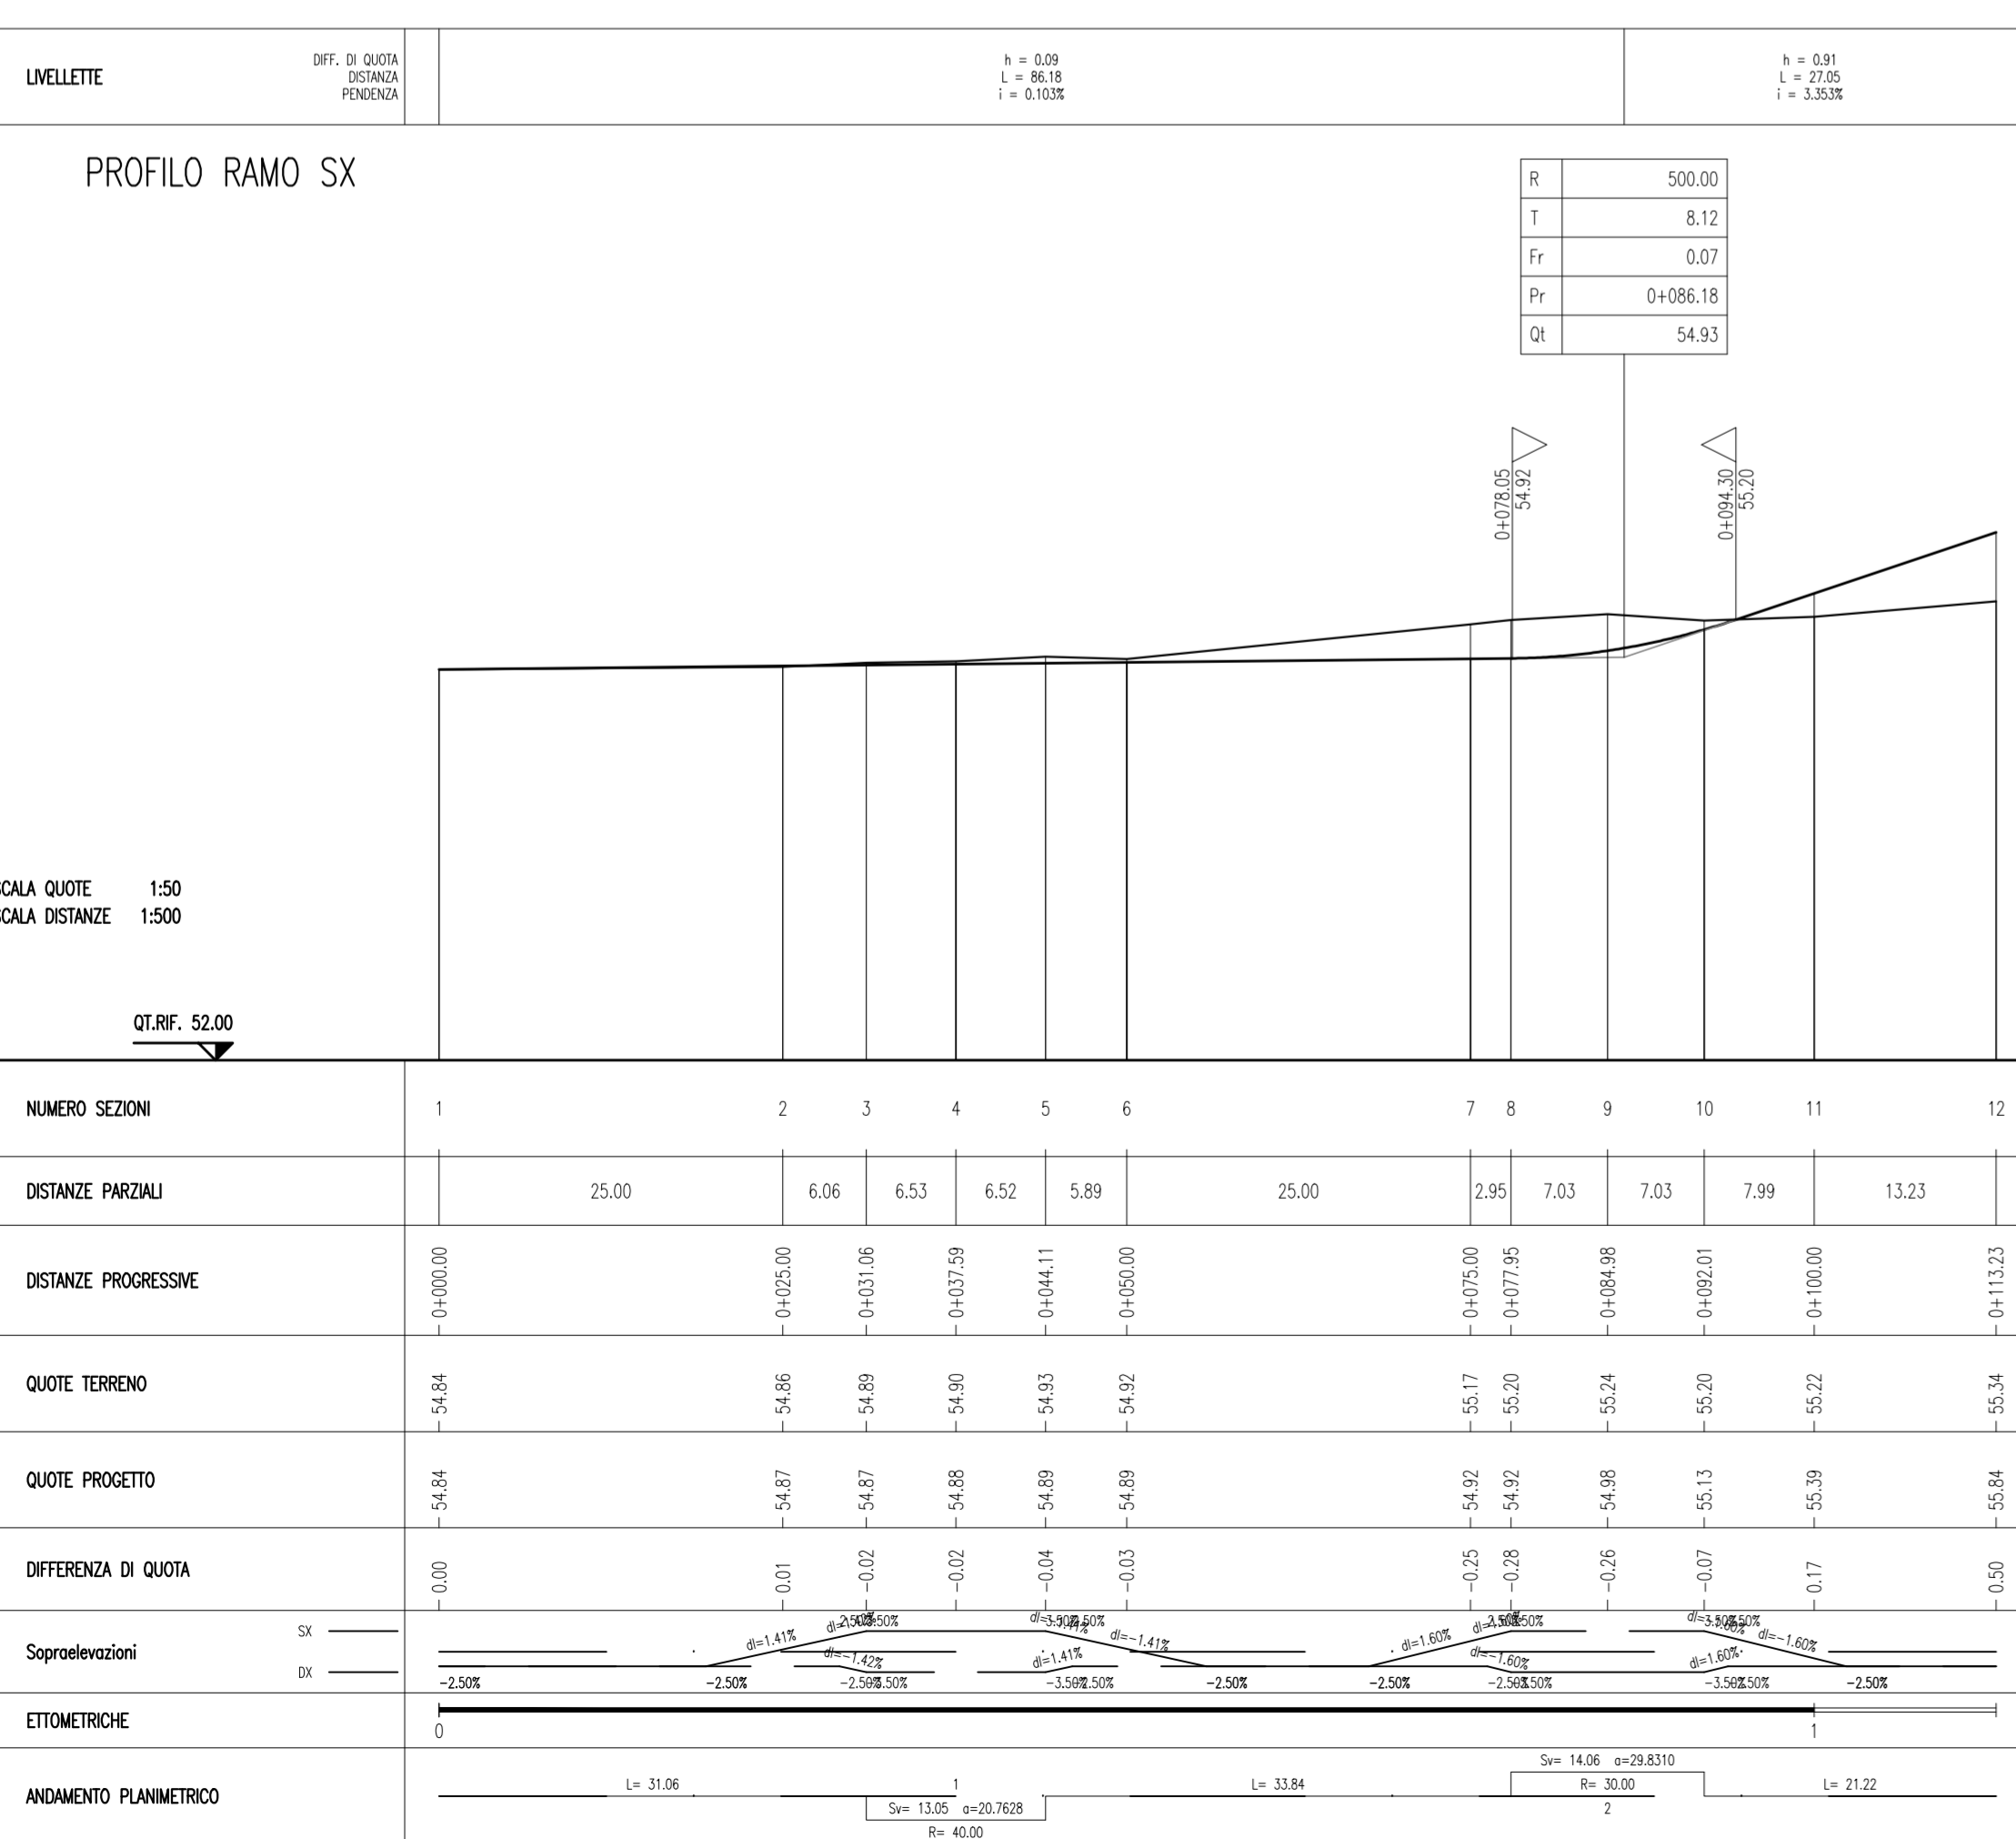
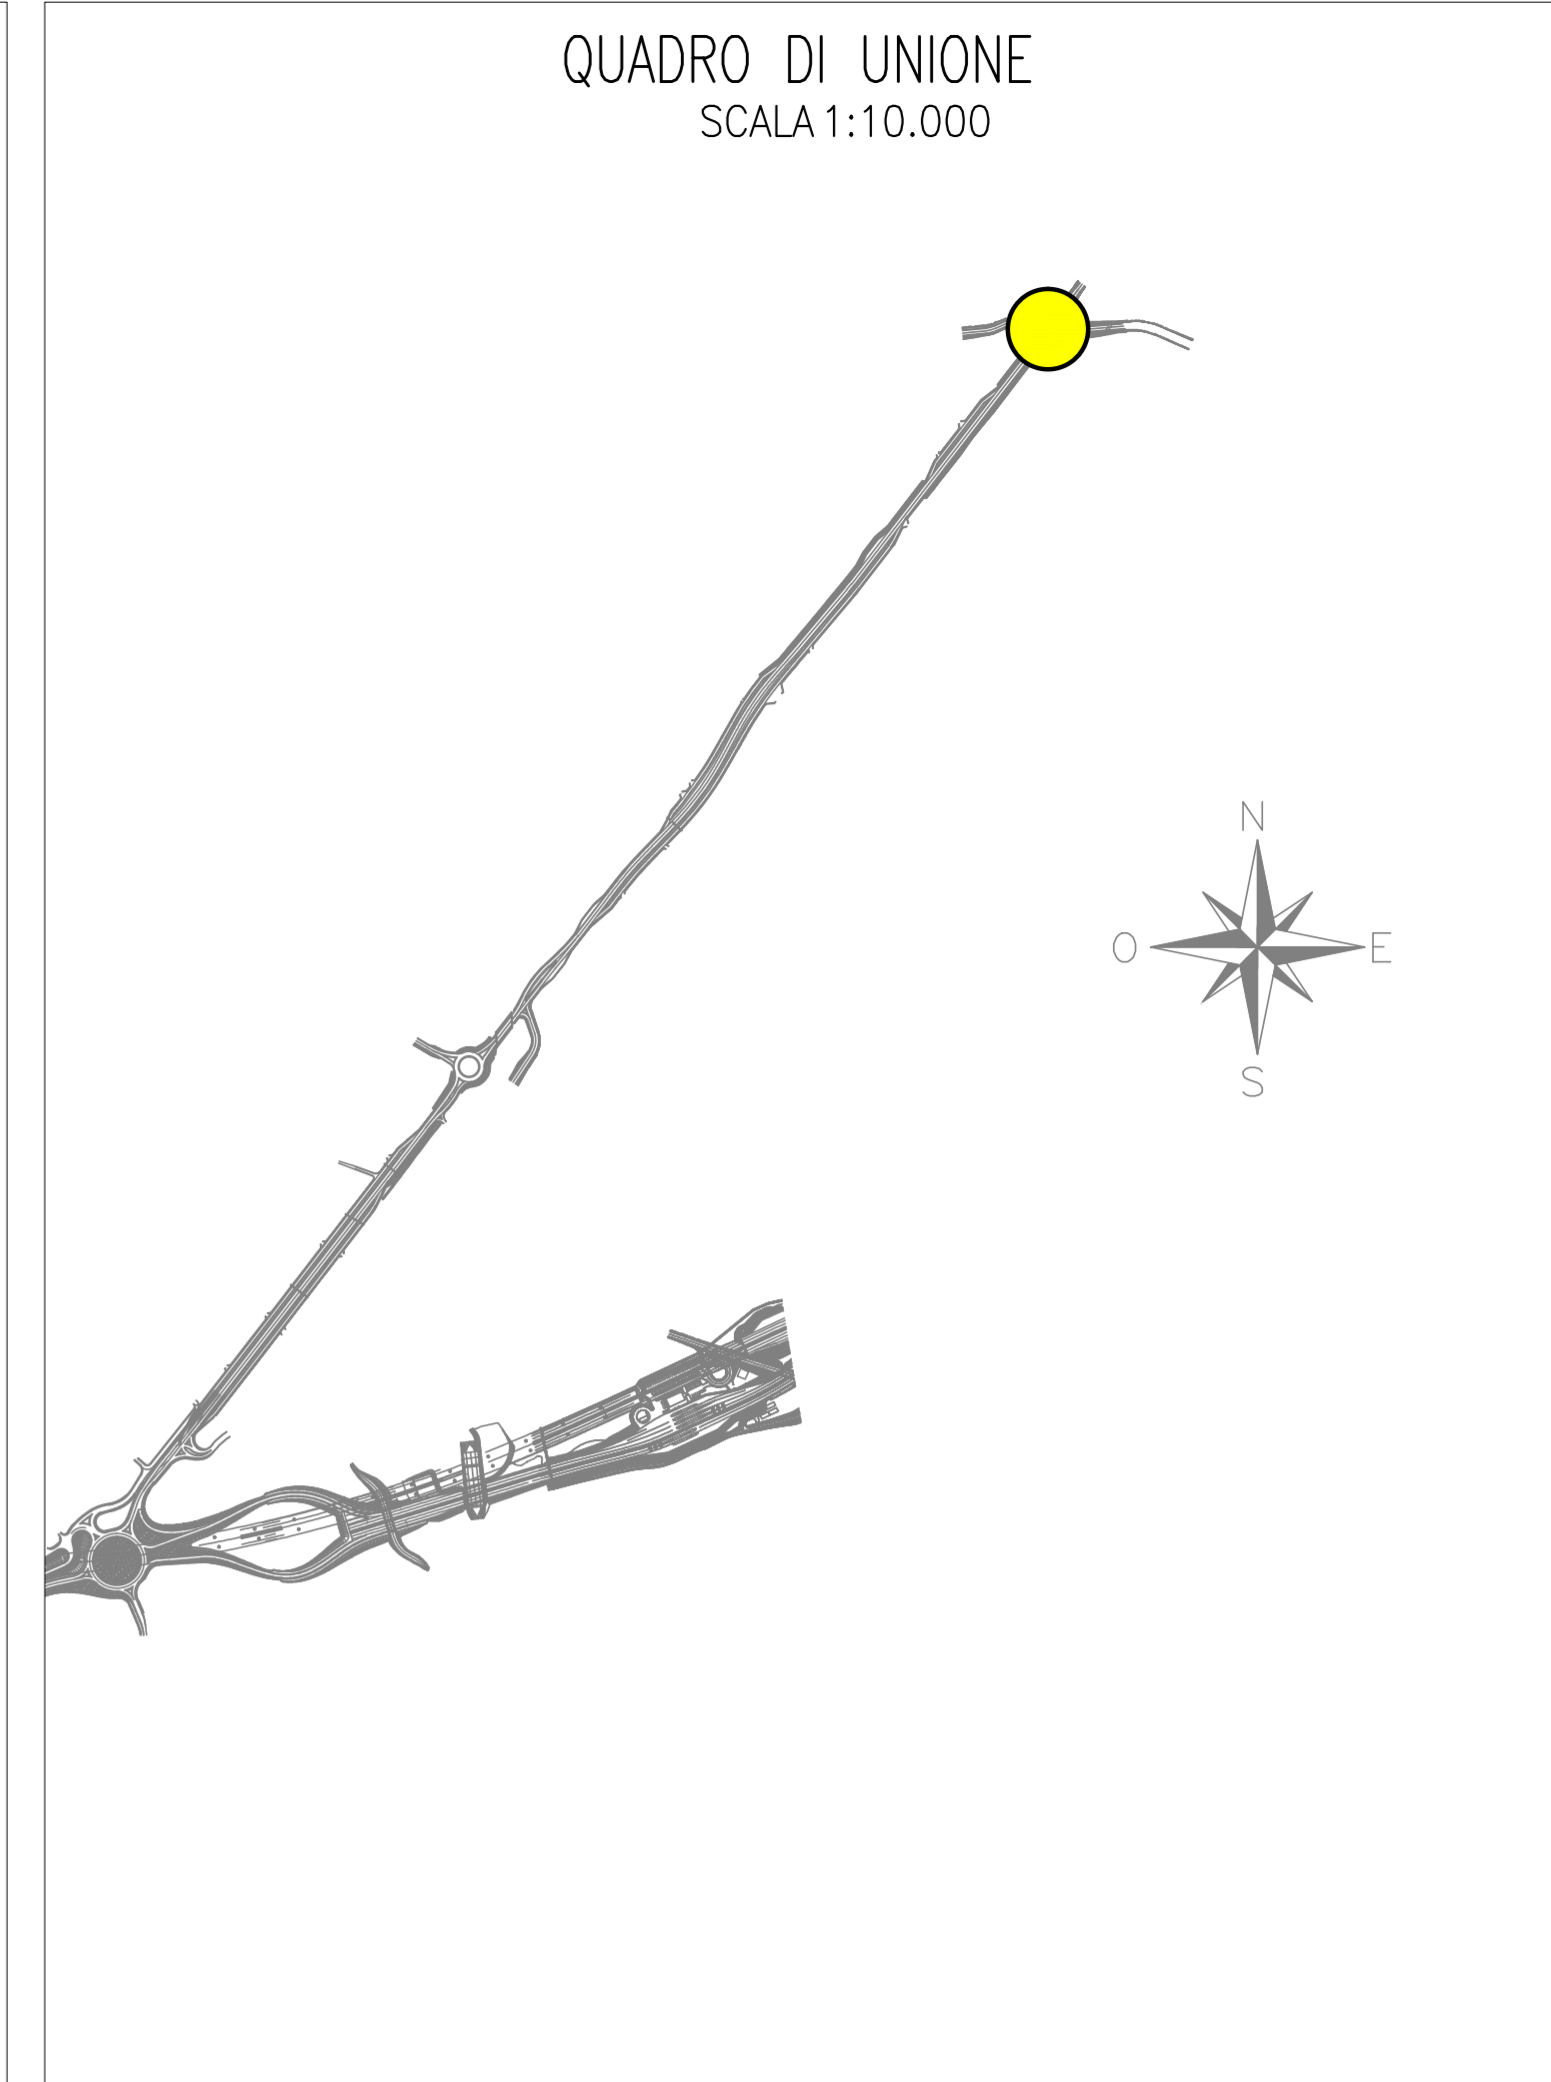



PROFILI
SCALA 1:500/50

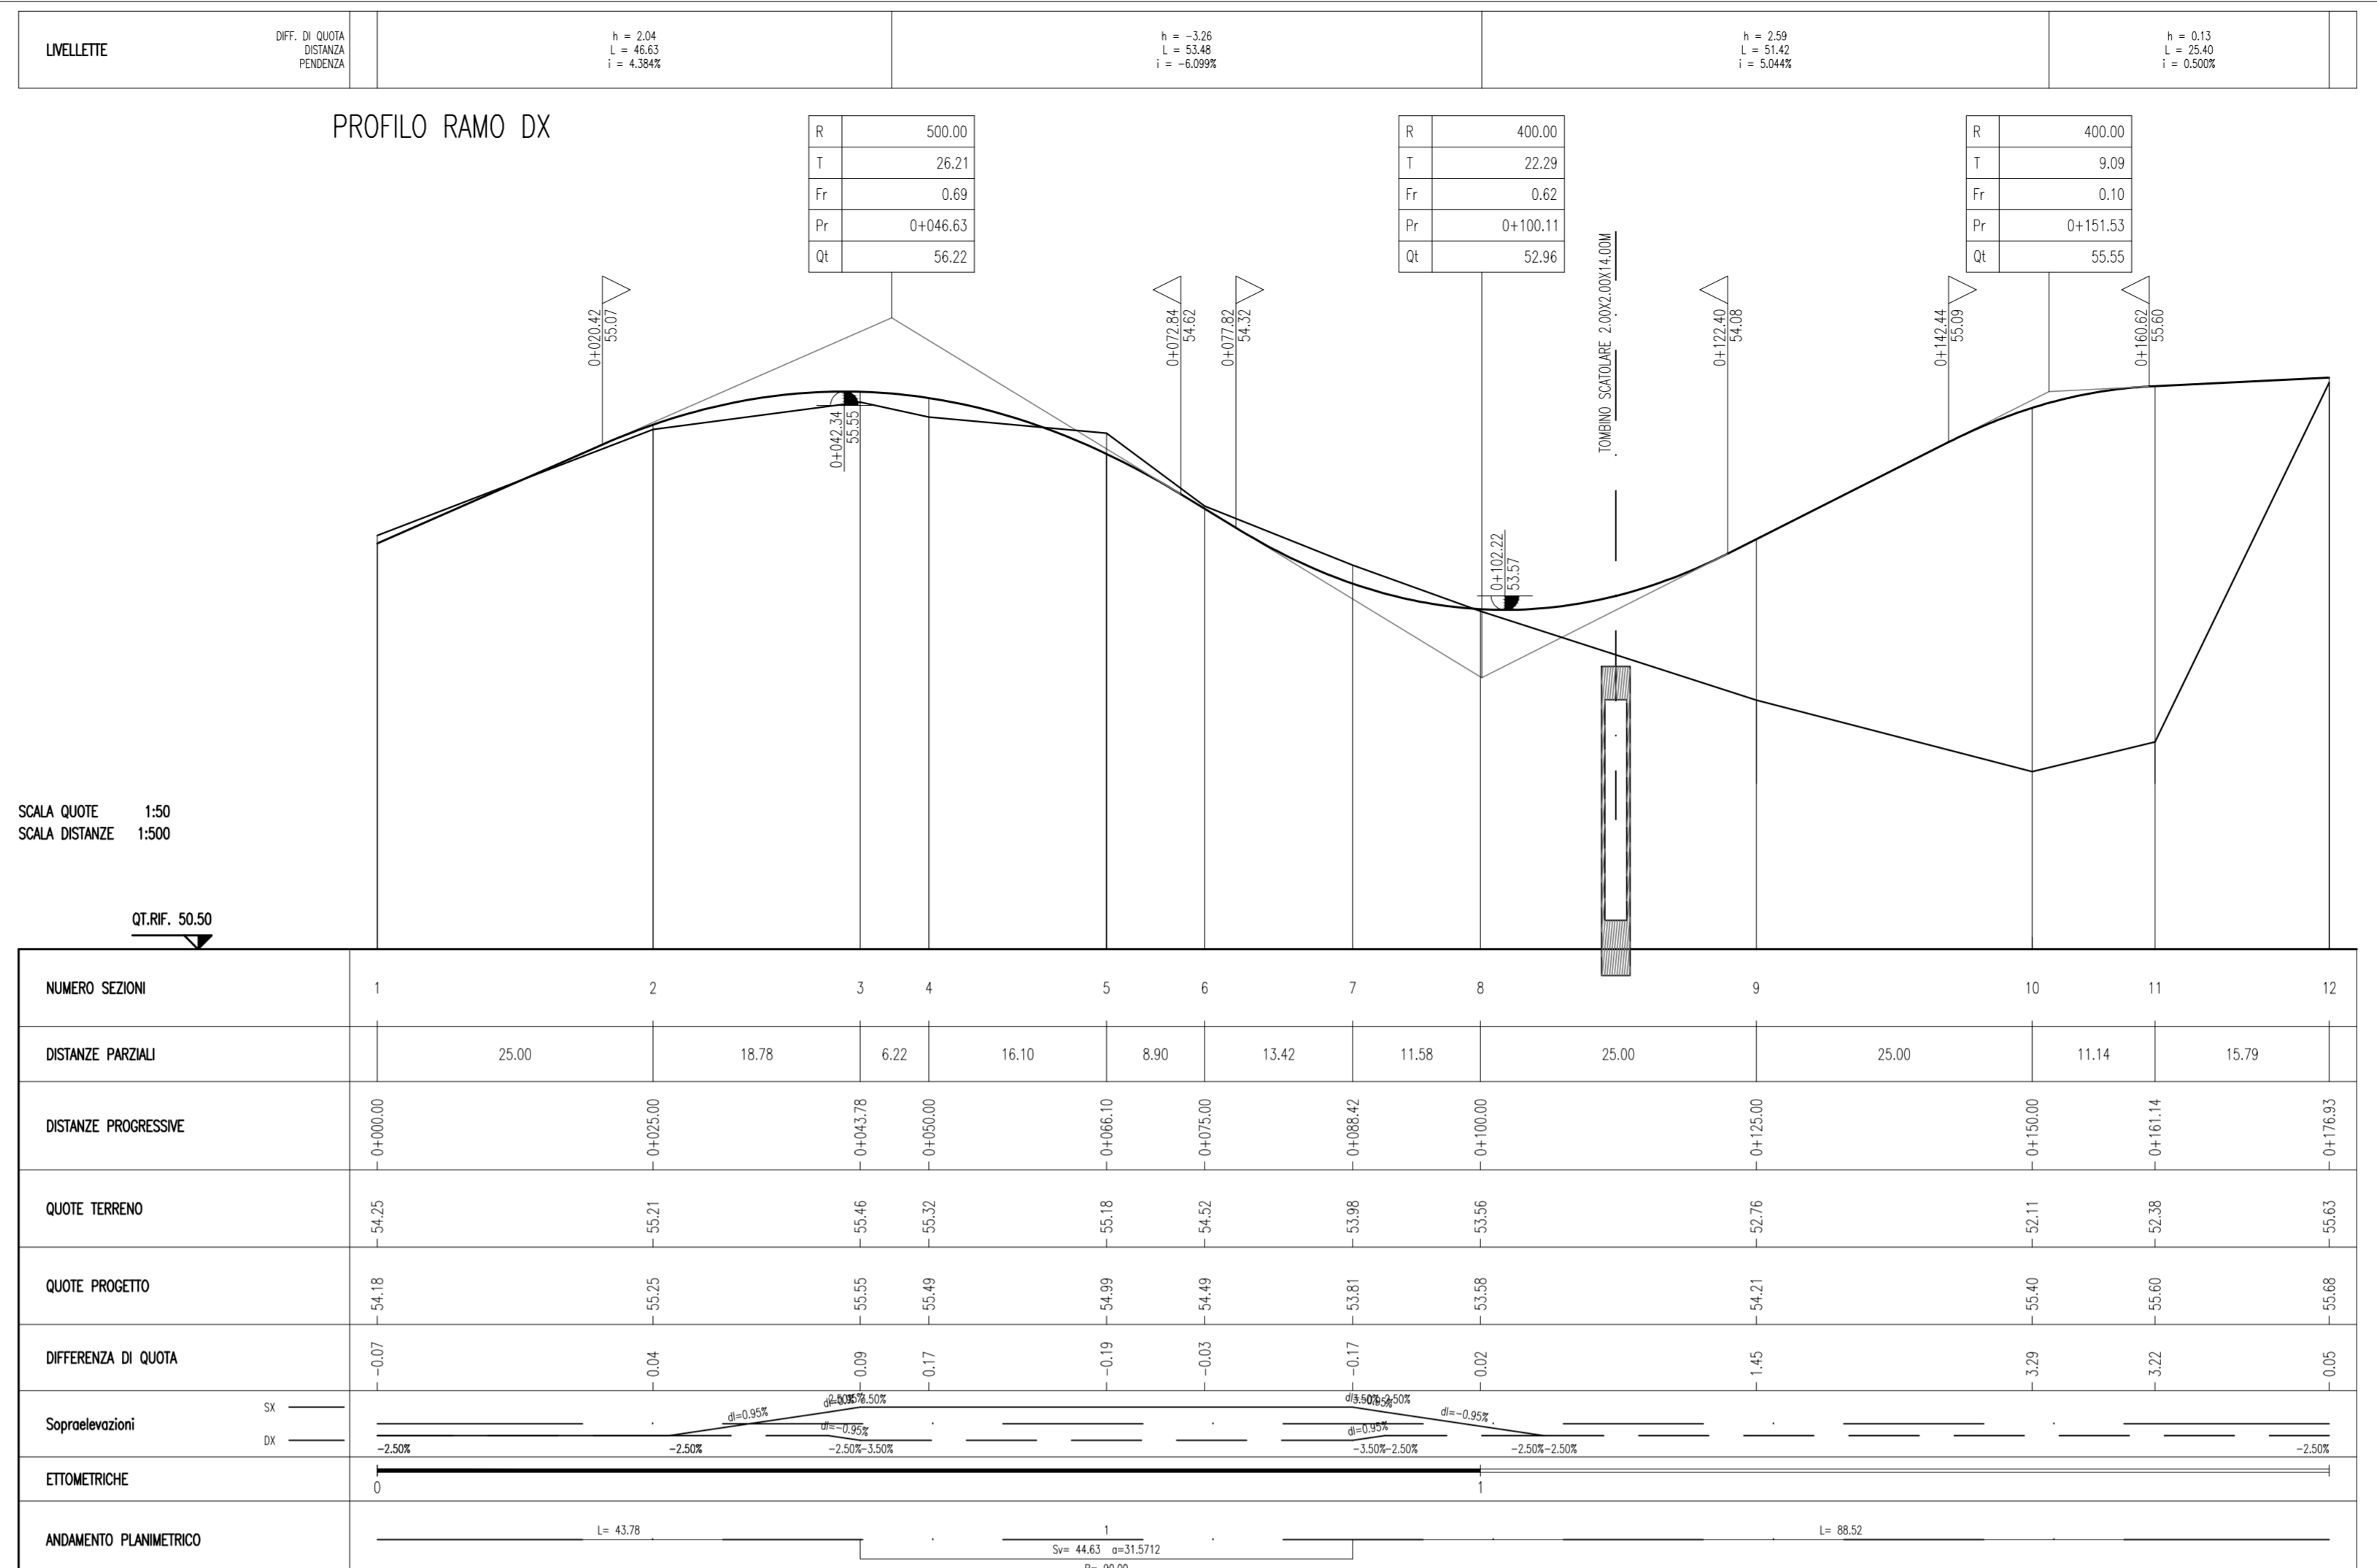

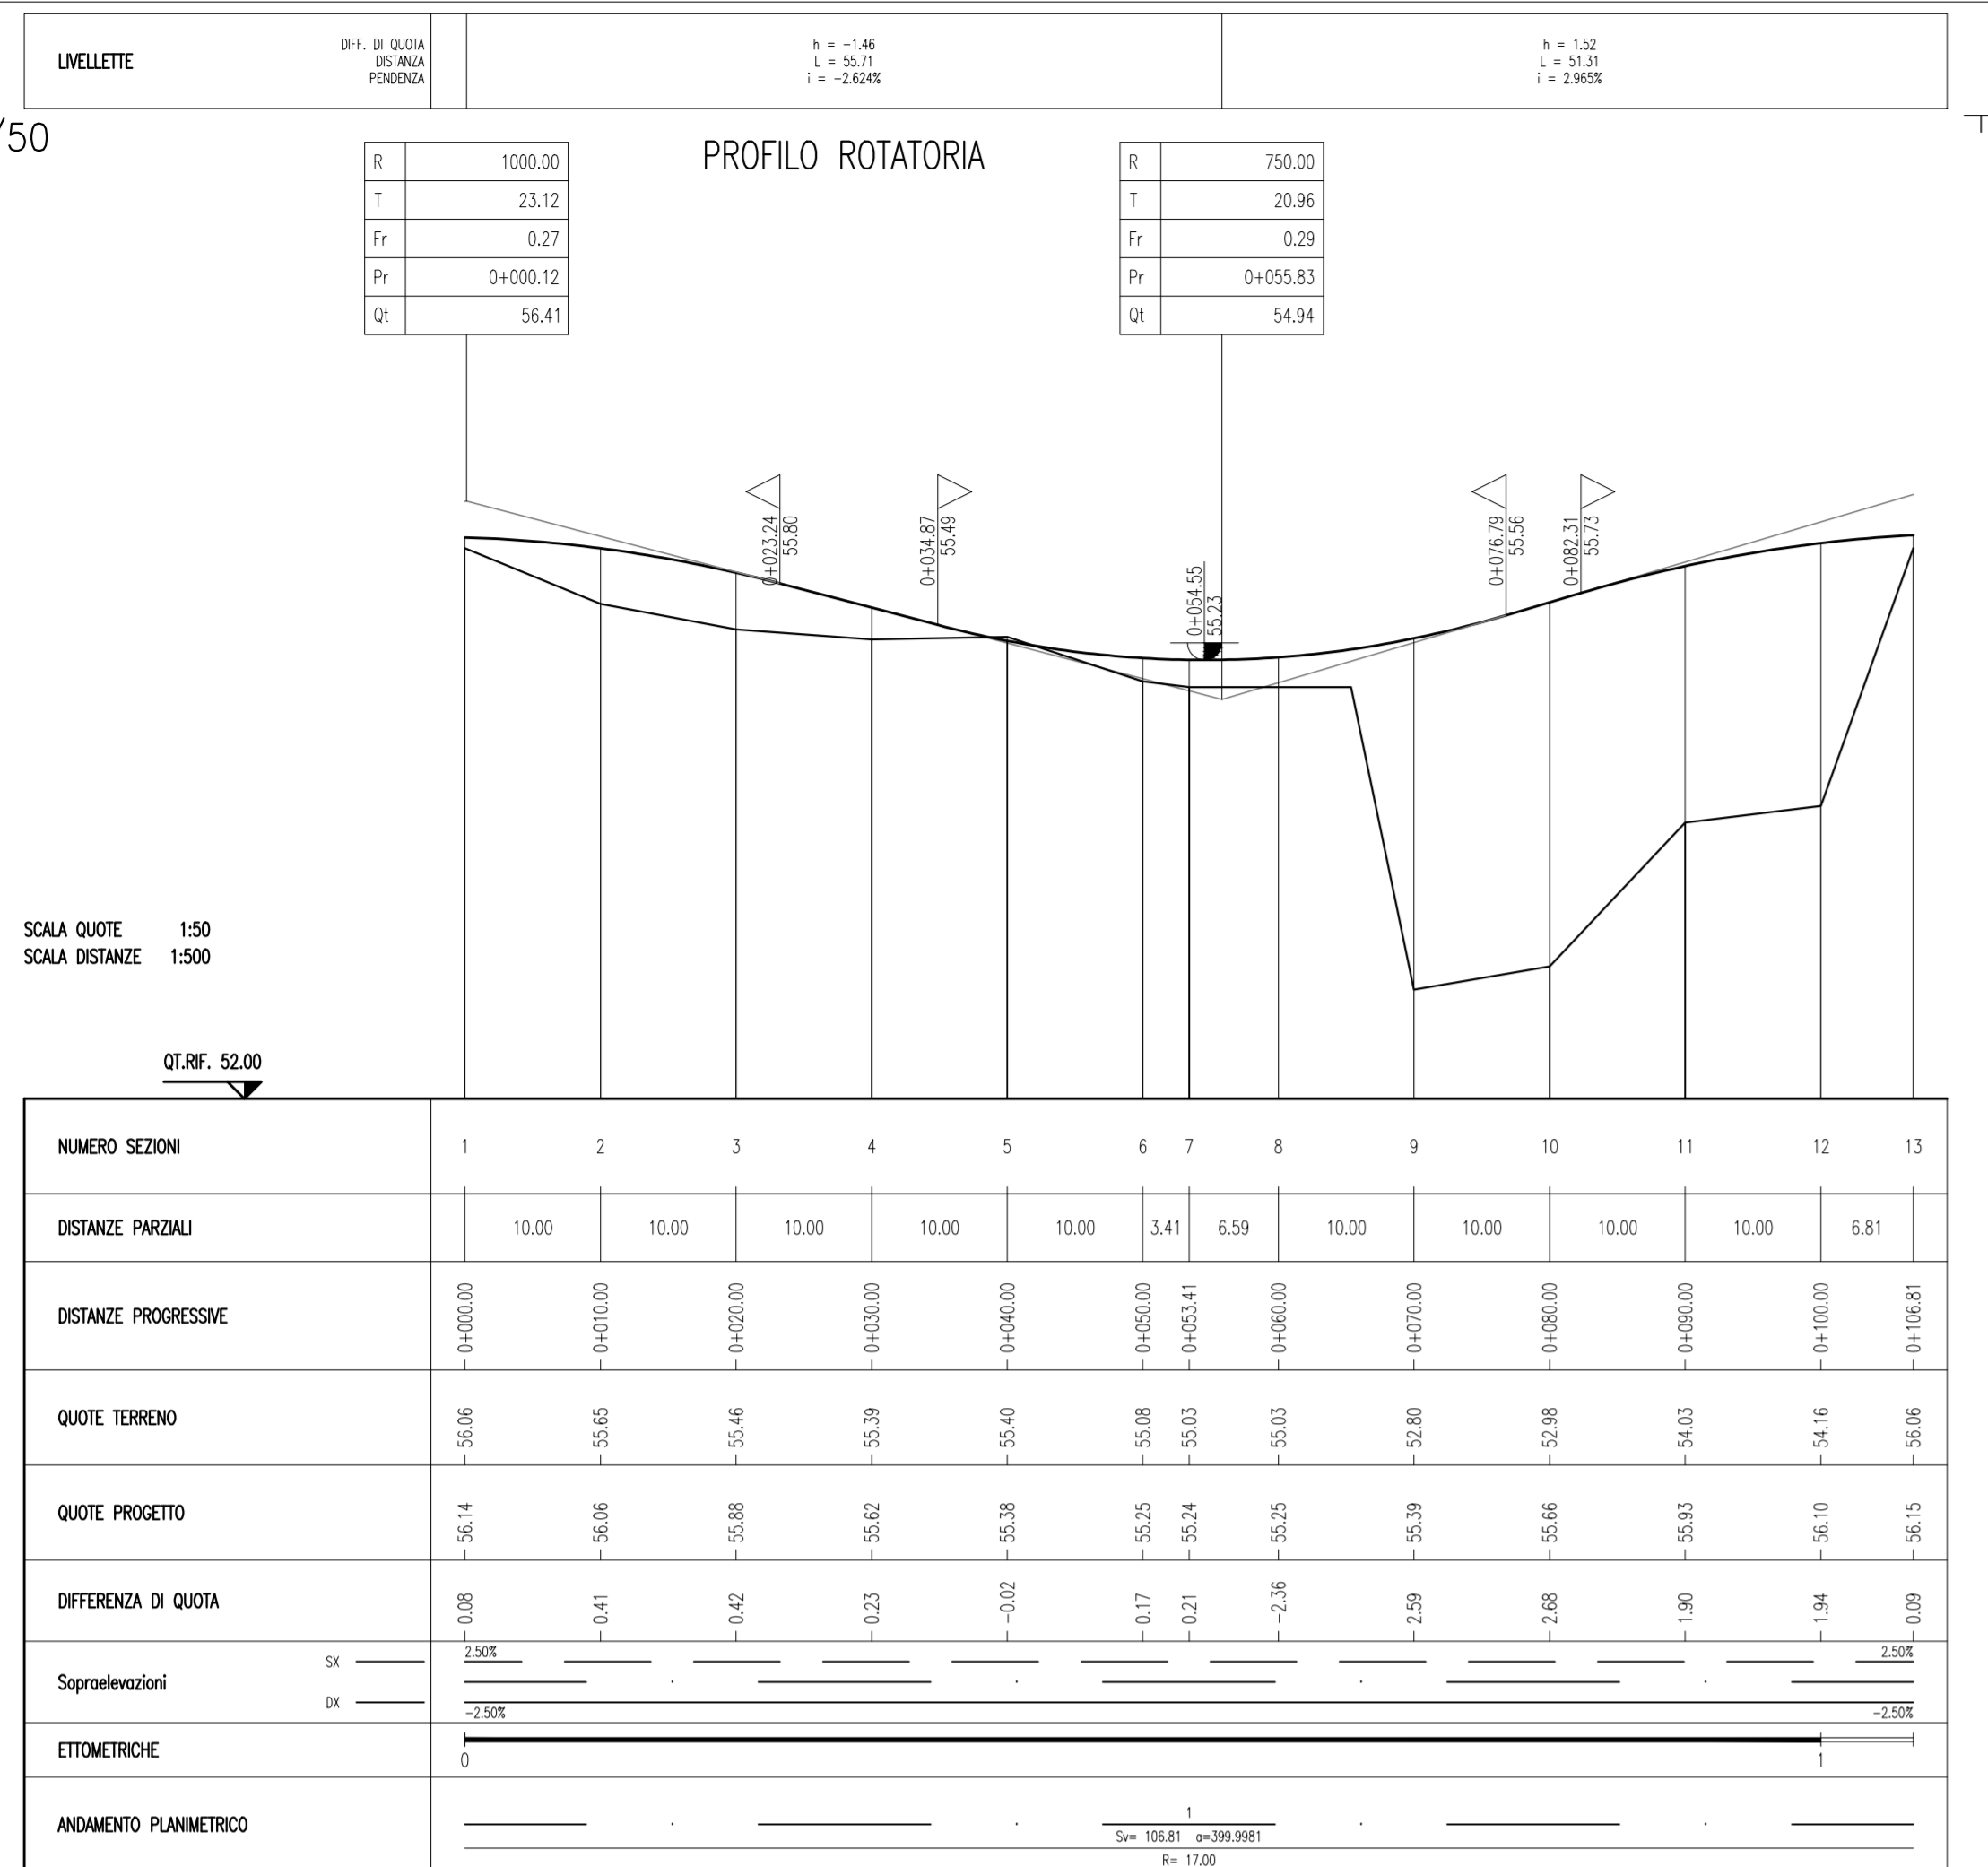

Provincia Regionale di Ragusa
Ammodernamento del tracciato stradale
S.P. n. 46 ISPICA – POZZALLO
1° STRALCIO FUNZIONALE

Responsabile Unico Procedimento
Dot. Ing. Salvatore DiPasquale

Dirigente Pianificazione del Territorio
Dot. Ing. Vincenzo Corallo

PROGETTO ESECUTIVO	
OGGETTO:	ARCHIVIO PR147
• PROGETTO DELL'INFRASTRUTTURA	SCALA 1:500/50
• ROTATORIE - ROTATORIA PROGR. KM 0+000	ELABORATO 5.2.1.4
• PROFILI LONGITUDINALI	
GRUPPO DI PROGETTAZIONE	RESPONSABILE DELLE INTEGRAZIONI SPECIALISTICHE
A.T.I. TECHNITAL <i>TECHNITAL S.p.A (Mandataria)</i>	Dot. Ing. M. Roccosta
I.R. <i>I.R. INGEGNERI RIUNITI STUDIO TECNICO ASSOCIATO</i>	RESPONSABILI DI PROGETTO
STUDIO IUDICE <i>STUDIO IUDICE S.r.l.</i>	Dot. Ing. M. Roccosta
	Dot. Ing. C. Falla
	Dot. Ing. F. Iudice
3 NOVEMBRE 2014	EMISSIONE A SEGUITO RAPP. ISPEZIONE FINALE ITALSCOTEC del 27/10/14
2 SETTEMBRE 2014	EMISSIONE A SEGUITO ISTRUTTORIA ITALSCOTEC del 15/07/2014
1 GIUGNO 2014	EMISSIONE A SEGUITO ISTRUTTORIA ITALSCOTEC del 18/04/2014
0 MARZO 2014	PRIMA EMISSIONE
REV.	DATA DESCRIZIONE REDATTO CONTROLLATO APPROVATO