






STRALCIO PLANIMETRICO 1:10.000

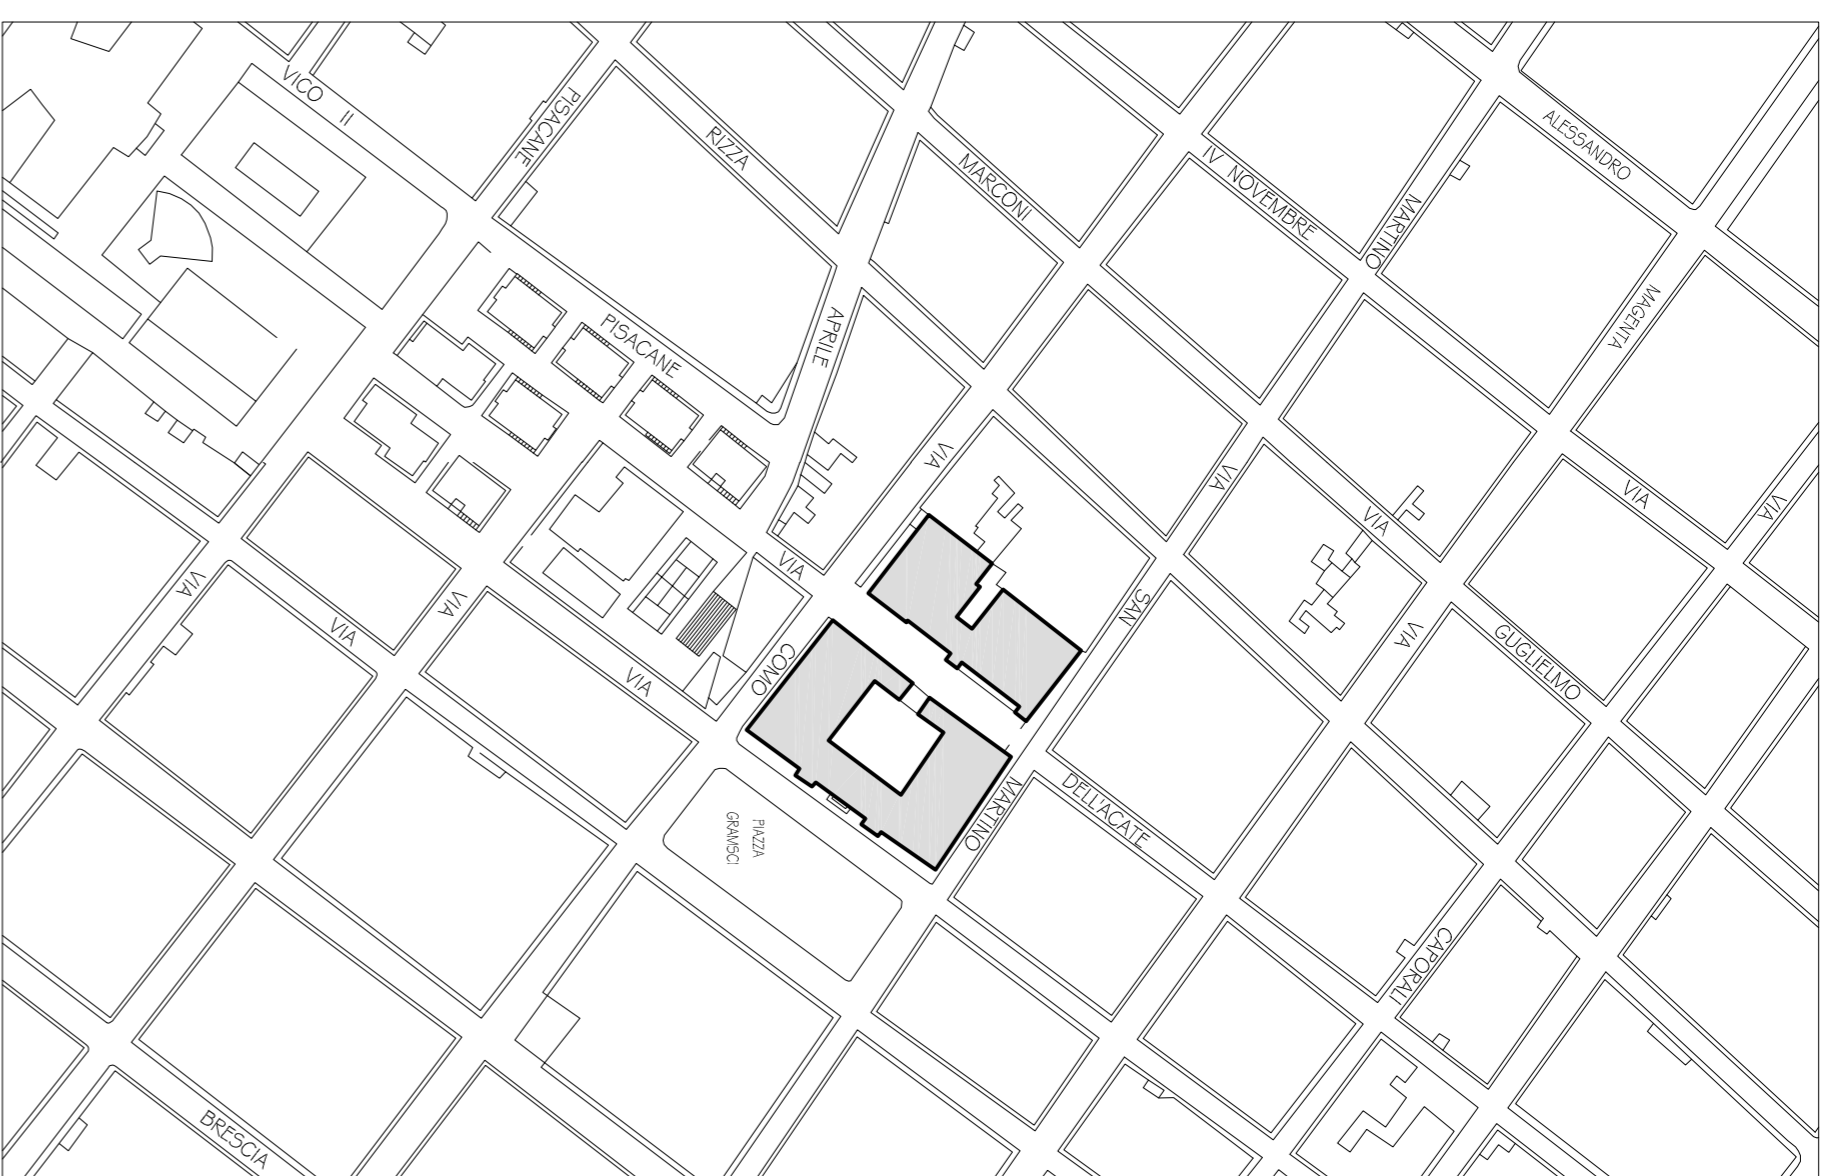

STRALCIO PLANIMETRICO 1:2.000

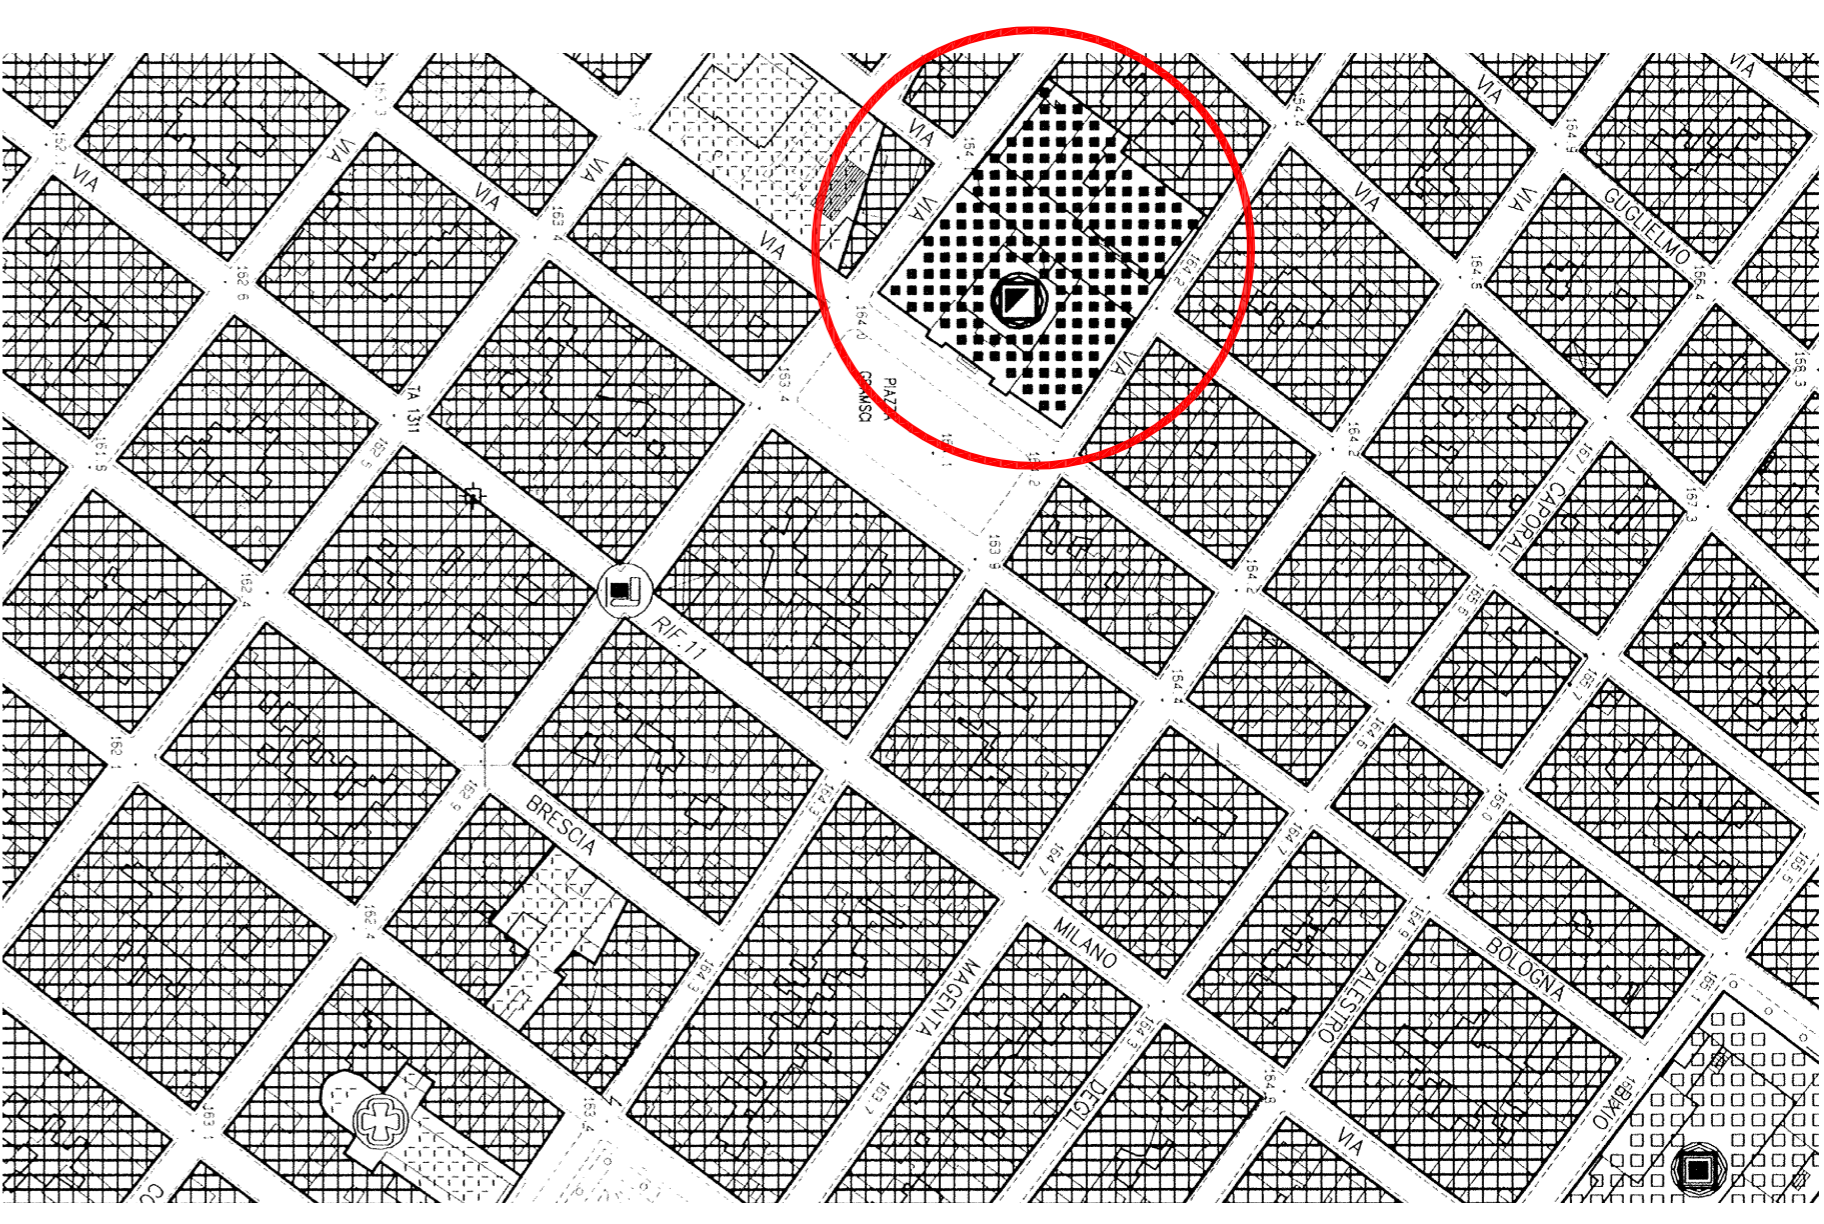

STRALCIO P.R.G. di Vittoria tav.13 1:2.000

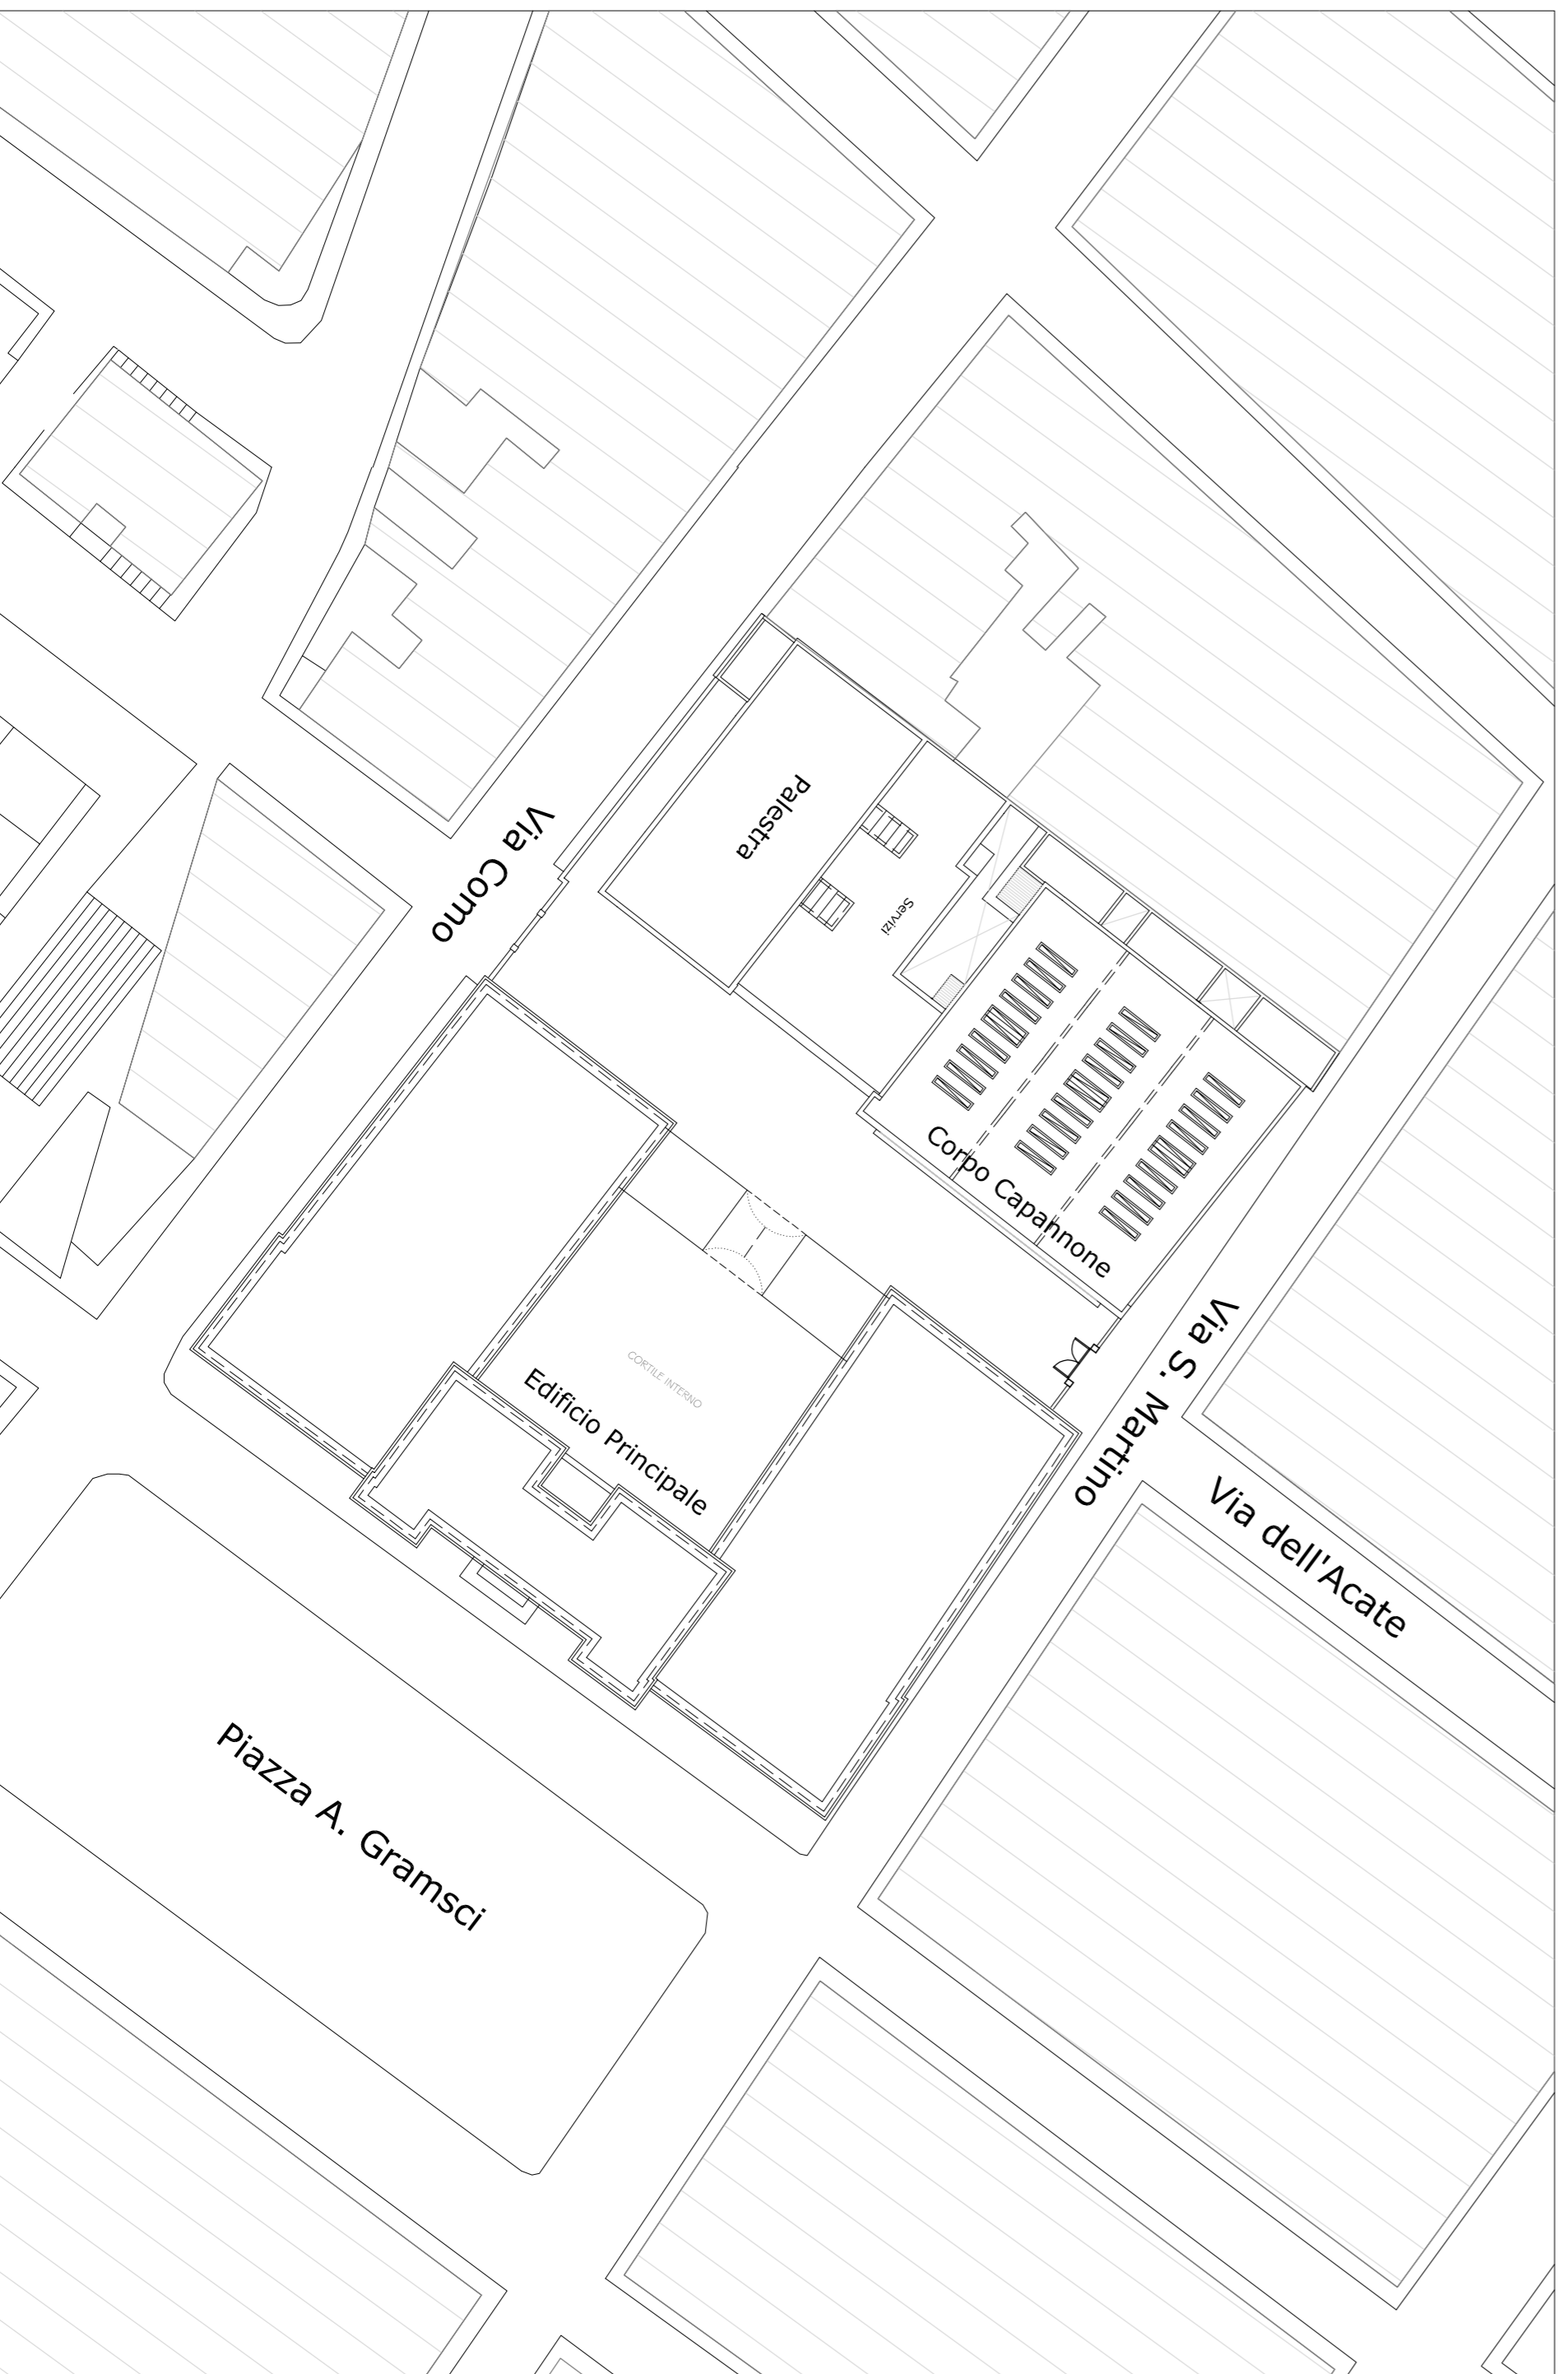

PLANIMETRIA GENERALE 1:500

**LIBERO CONSORZIO COMUNALE DI RAGUSA**

già Provincia Regionale di Ragusa  
Settore IV Lavori Pubblici e Patrimonio

**Istituto Professionale Statale per l'Industria e l'artigianato di Vittoria**

**"ADEGUAMENTO ALE VIGENTI NORME IN MATERIA DI COSTRUZIONI IN ZONA SISMICA, ACCESSIBILITÀ, SICUREZZA E PREVENZIONI INCENDI"**

Piano straordinario per la messa in sicurezza degli edifici scolastici

Legge 27/12/2002, n.289, art.80 comma 21.

Z' Programma statico e f-r-programmazione risse 1' programma statico

**STRALCIO PROGETTO ESECUTIVO**

TAV. N. OGGETTO:

- STRALCIO DELLO STRUMENTO URBANISTICO
- PLANIMETRIA D'INSIEME

IL R.U.P.

**Ordine degli Ingegneri Ragusa**  
DOTT. ING. ANTONINO RUSSO  
N. 821  
Inq. Marco Artuso

TIMBRI DI APPROVAZIONE

**PROG.ECC**  
PROG. CO. S.r.l. VIA MARCO SCIALOJA, 41 - 97100 RAGUSA  
CF e P. IVA 02926570826 - info@progecc.com - progecc@progecc.com  
Collaboratori: Ing. Giovanni Dimartino - Ing. Giovanni Casarino

Rev. 00/13c - Spe. redazione: 04/04/2017 data: Giugno 2017