


**AZZONAMENTO - STRALCIO IGM**

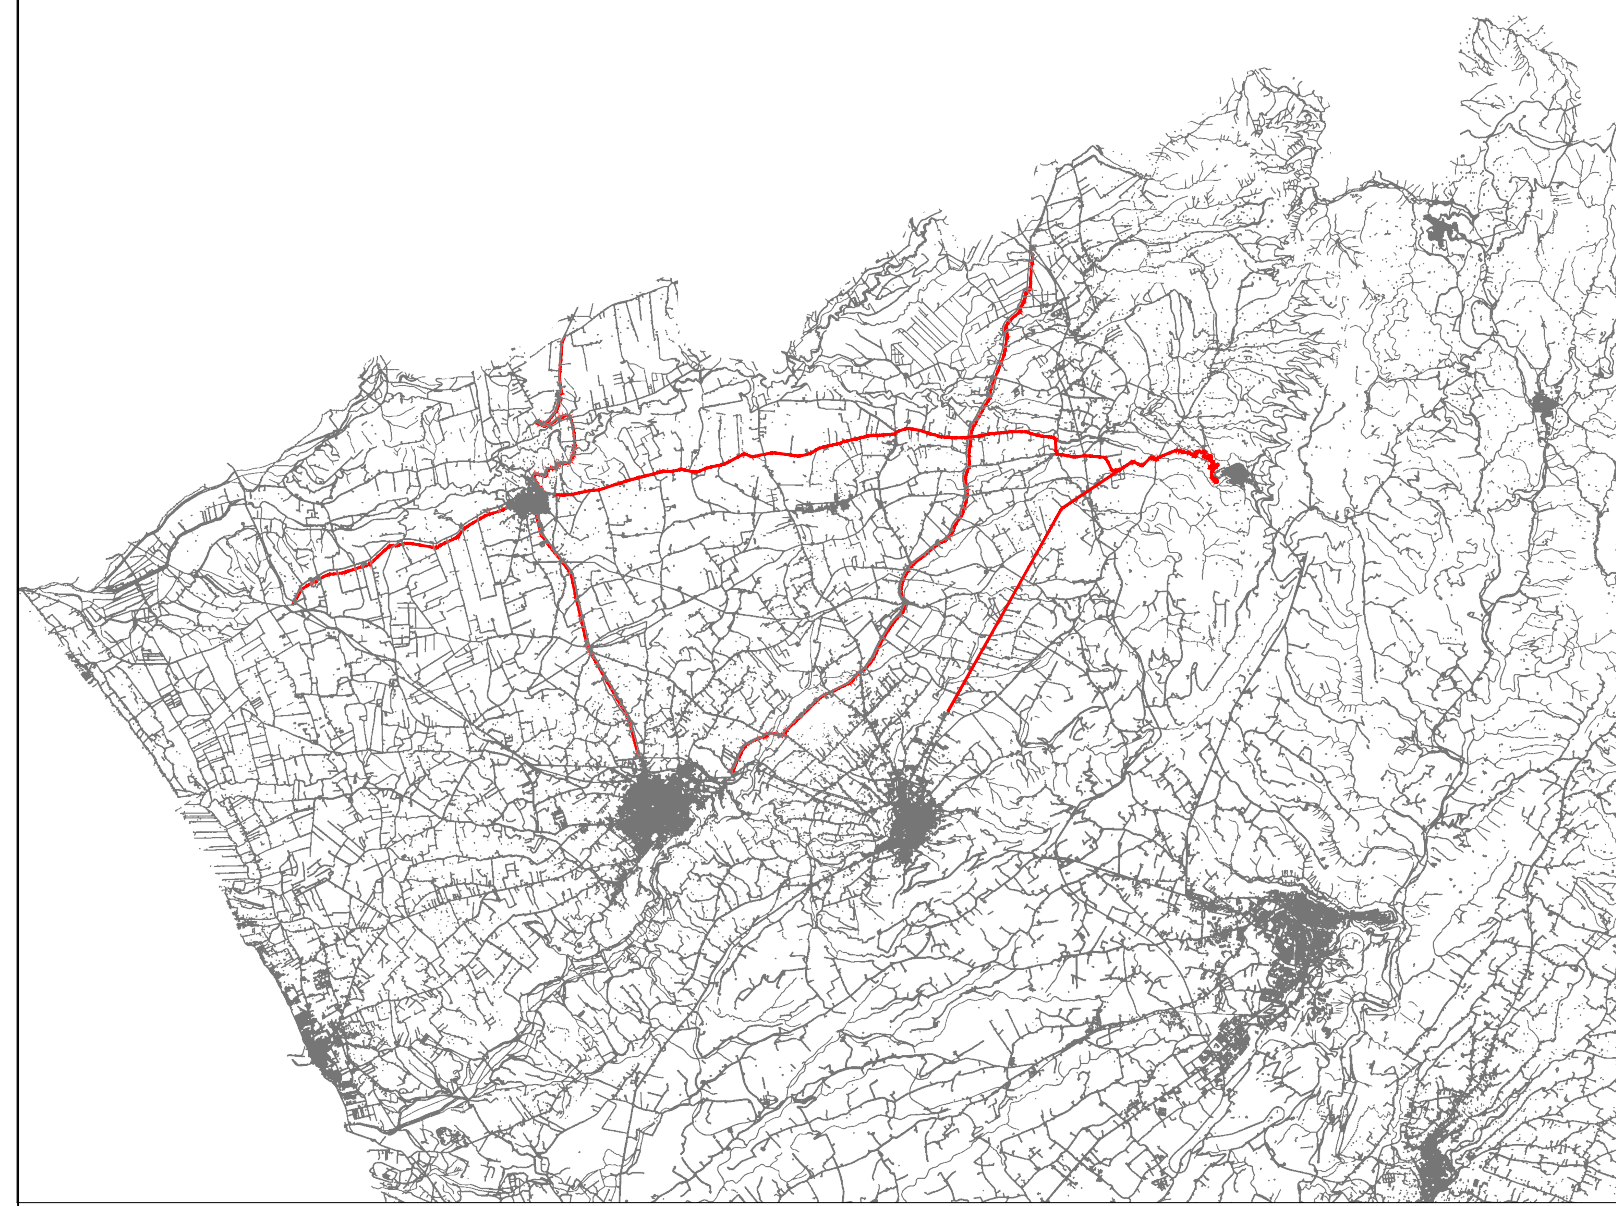

**LEGENDA**

- Strade oggetto di intervento
- Tratti oggetto ripavimentazione
- Rifacimento cordoli in cls



**LIBERO CONSORZIO COMUNALE DI RAGUSA**  
già Provincia Regionale di Ragusa

**OGGETTO:**  
Manutenzione straordinaria nella rete viaria del Comparto Ovest- (Decreto MIT n.49/2018 - Annualità 2020)

Elaborato n.

**2b**

**Planimetrie strade oggetto di intervento**


Scala: varie

Data


Progettista  
Geom. Rosario Massari

Progetto approvato con provvedimento del R.U.P.  
prot. 12580 del 21/05/2020


Responsabile Unico del Procedimento  
dott. ing. Giancarlo Dimartino

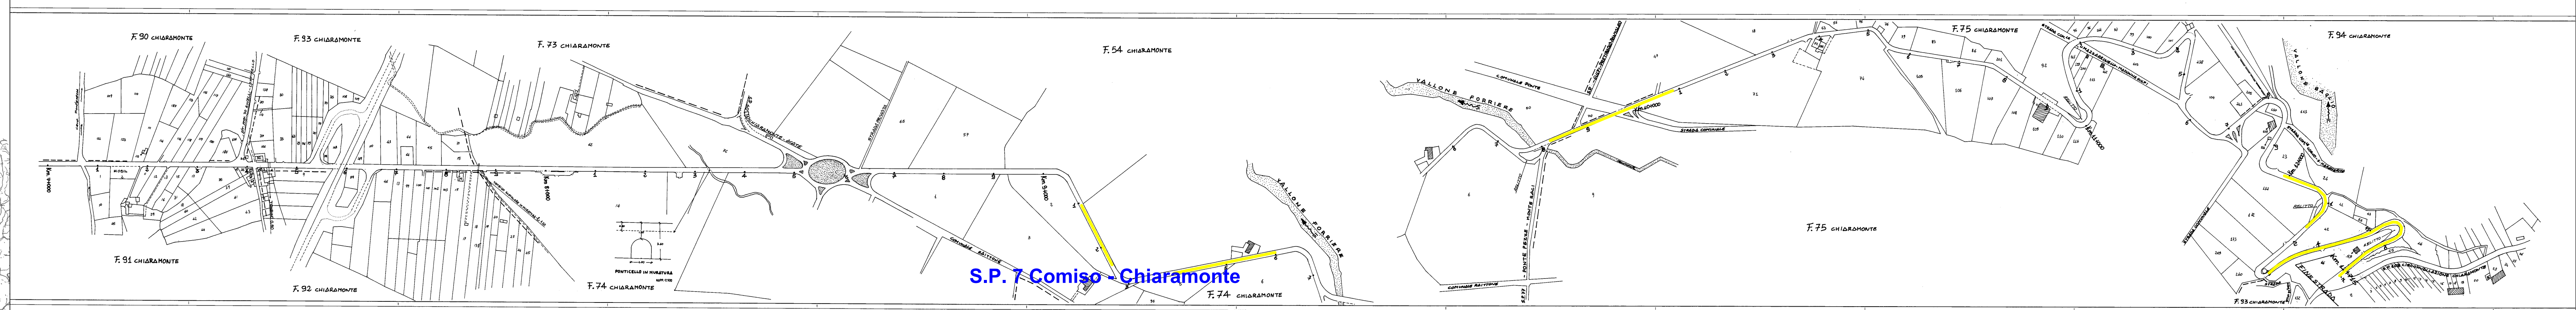


**S.P. 7 Comiso - Chiaramonte**

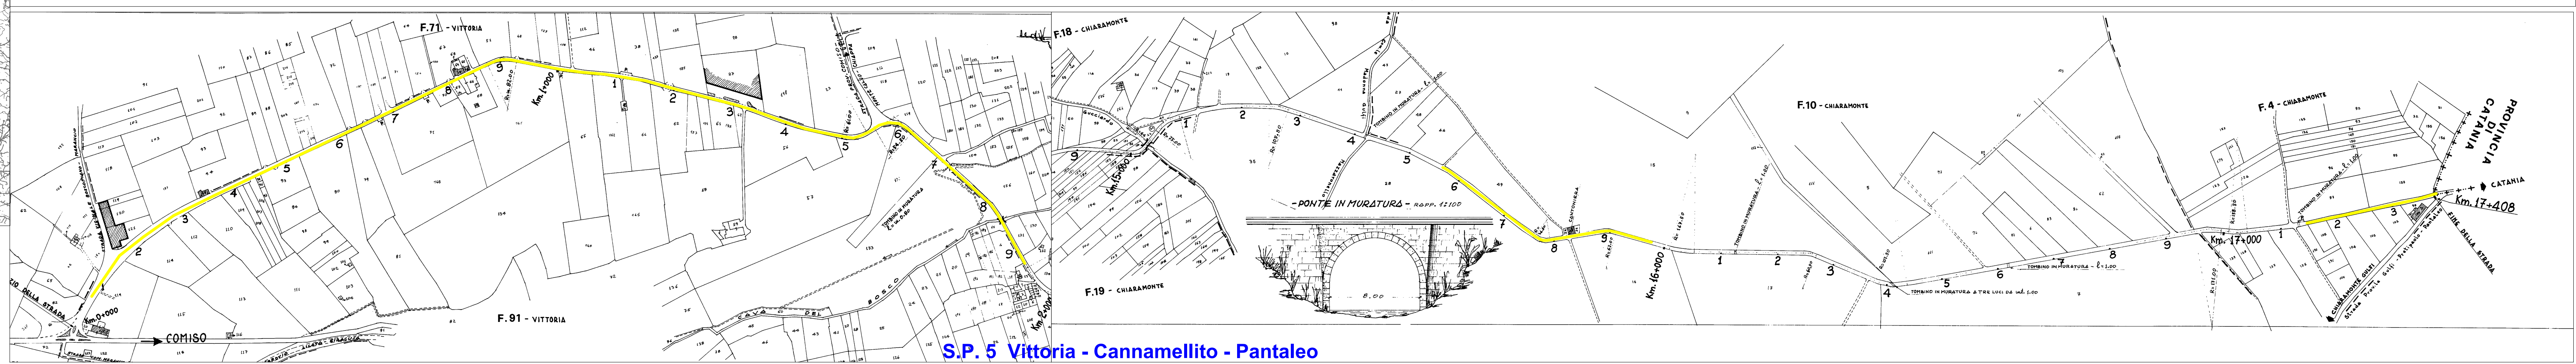


**S.P. 5 Vittoria - Cannamellito - Pantaleo**

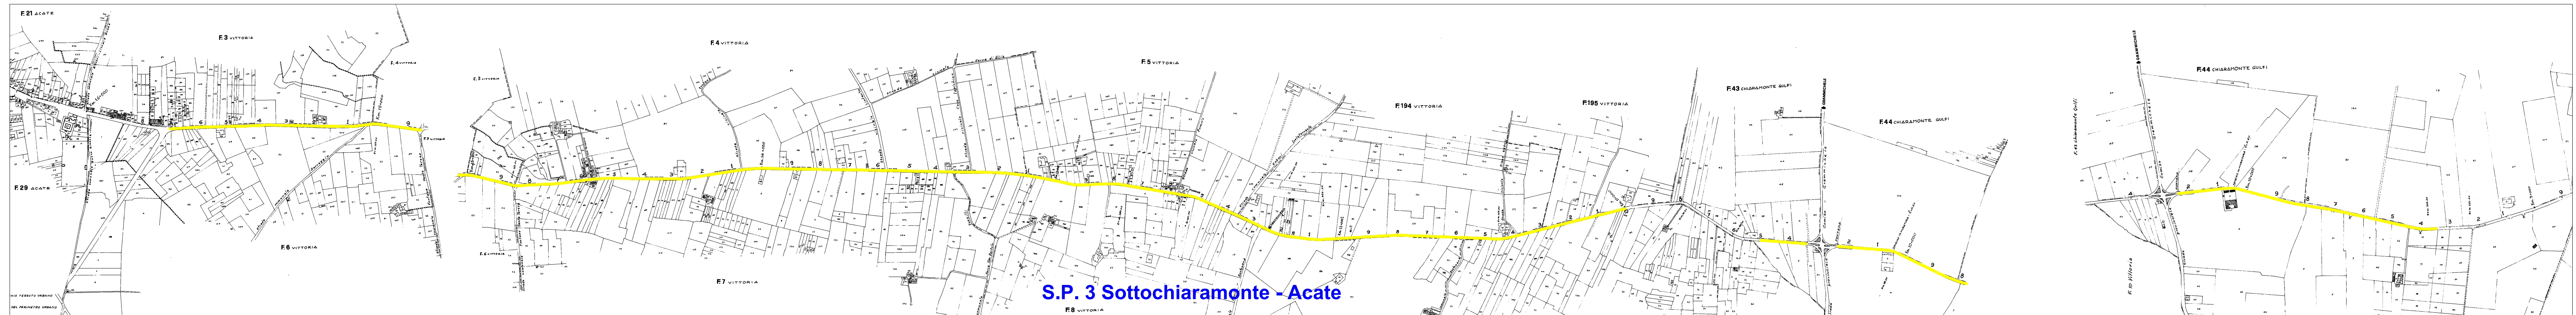

**S.P. 3 Sottochiaramonte - Acate**

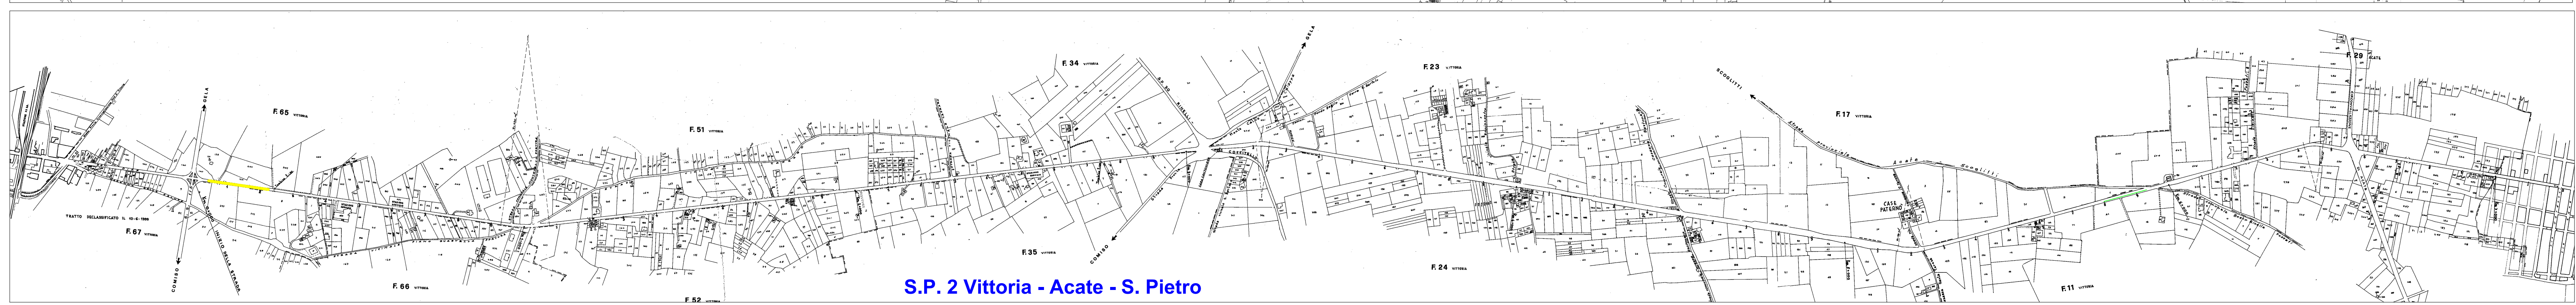

**S.P. 2 Vittoria - Acate - S. Pietro**

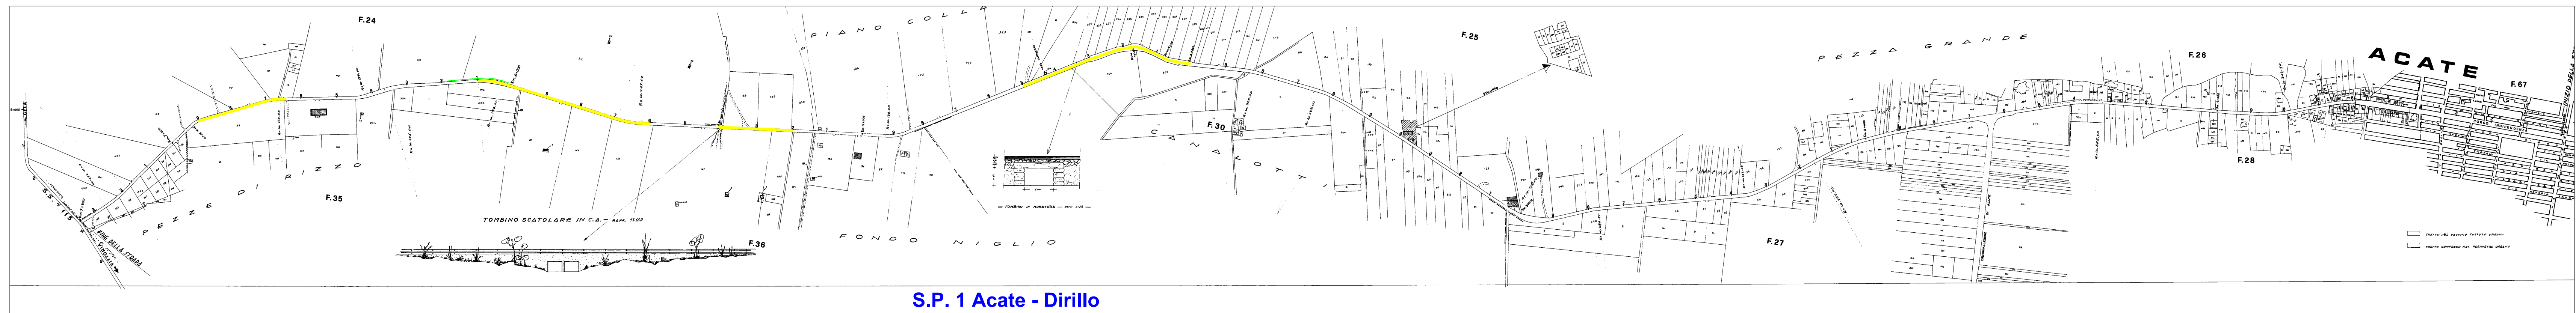

**S.P. 1 Acate - Dirillo**