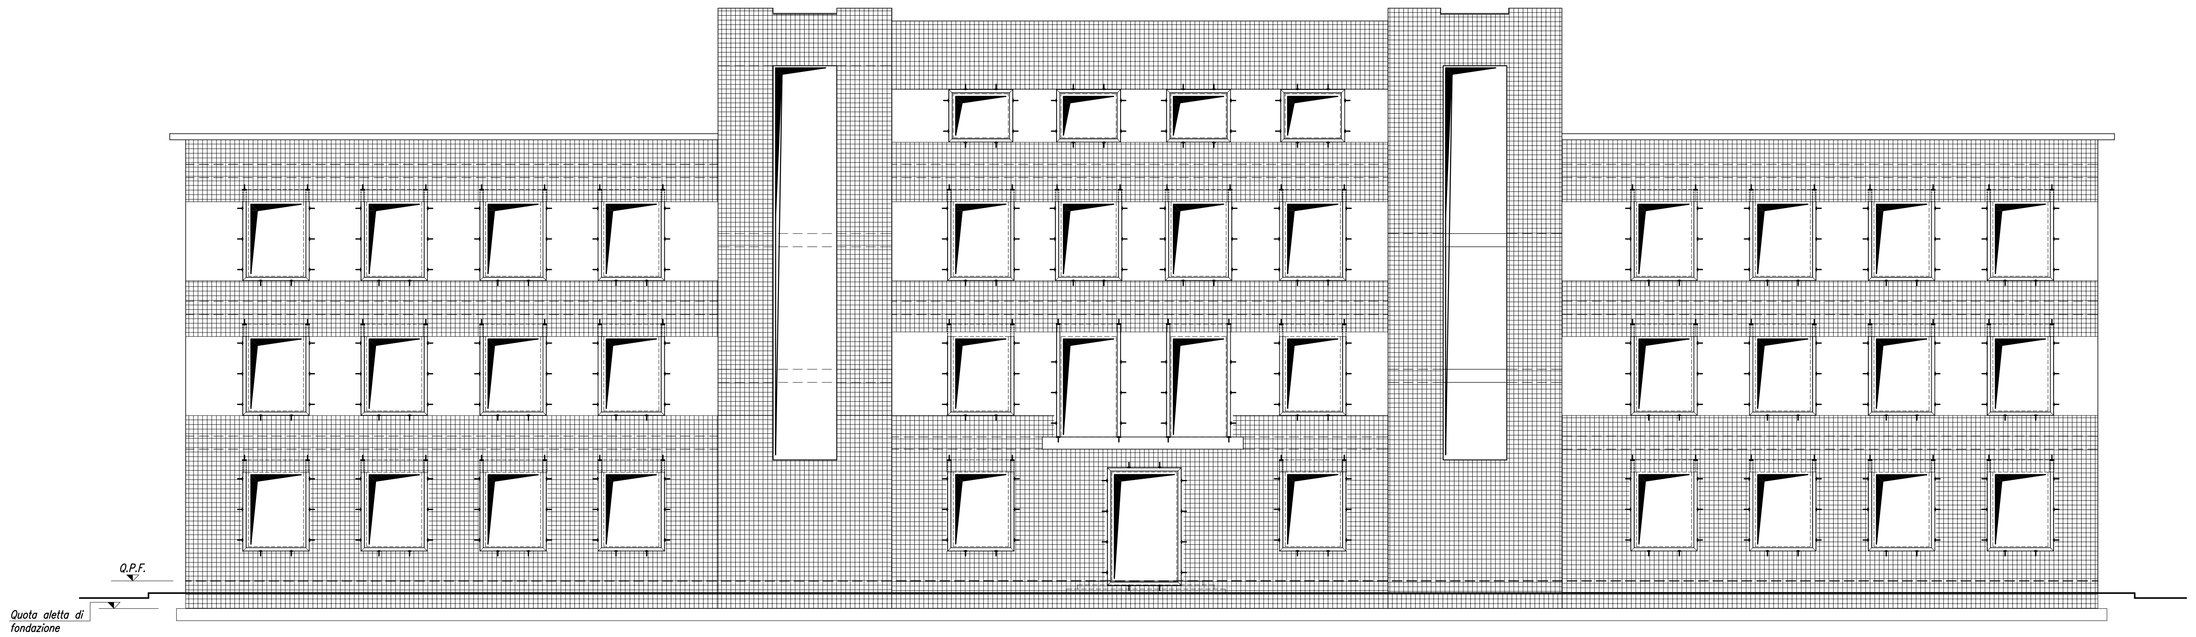

PARETE (1) - (3)
PROSPETTO SU PIAZZA GRAMSCI — SCALA 1:100

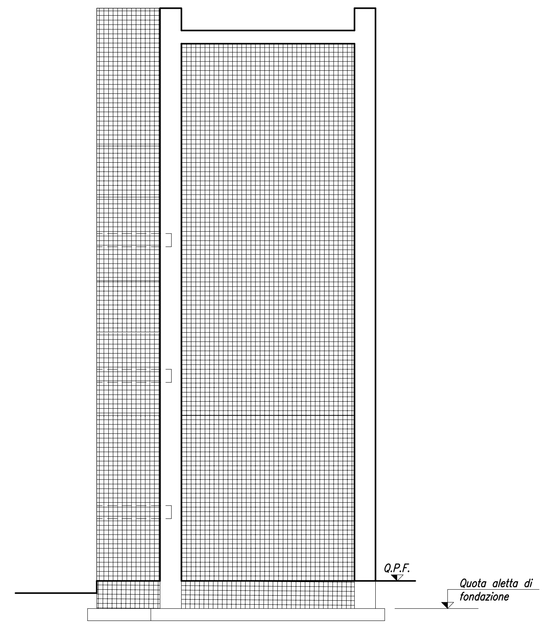

PARETI (2) - (4) - (5) - (6)
SCALA 1:100

CERCHIATURA FINESTRE A NASTRO

SEZIONE A-A
SCALA 1:25

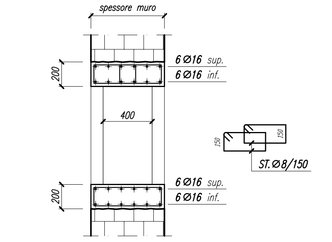

SEZIONE B-B
SCALA 1:25

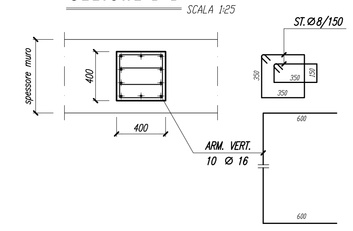

NOTA :

Le cerchiature delle finestre a nastro, in c.a., devono essere condotte con tecnica cuci-scuci con parziali tagli orizzontali e totale eliminazione delle porzioni verticali di muratura nella parte centrale.

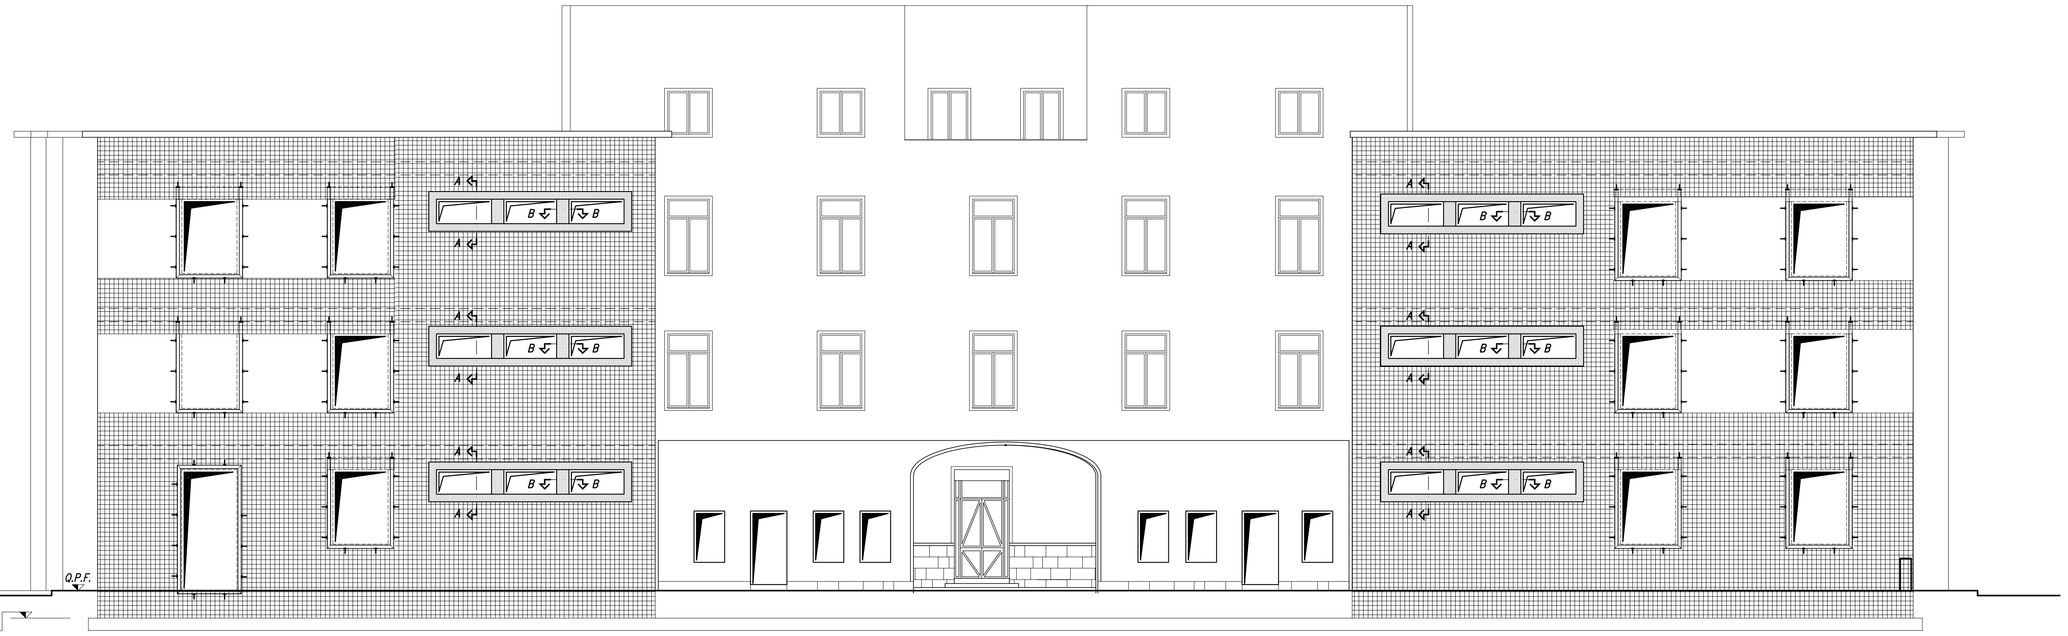

PARETE (26)
PROSPETTO INTERNO — SCALA 1:100

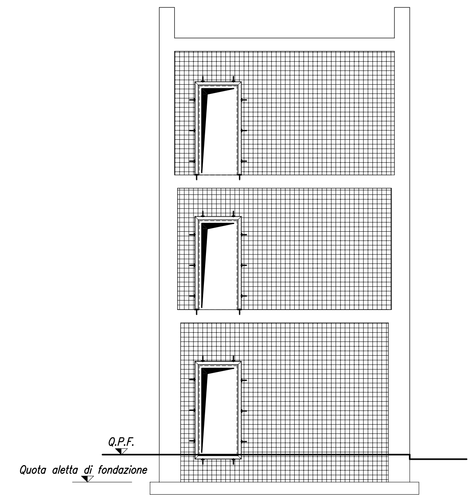

PARETE (25)
SCALA 1:100

SPECIFICHE TECNICHE

CALCESTRUZZO	Cl. di resistenza [Fck/Rck] [MPa]	Cl. di esposizione ambientale (cfr. 11104)	ø max inerti [mm]	Classe di consistenza	Copriferro netto [mm]	Additivi / Note
MAGRONE	C12/15	X0	–	–	–	–
FONDAZIONE	C25/30	XC2	25	S4	30	–
ELEVAZIONE	C25/30	XC1	25	S4	30	–

ACCIAIO PER CEMENTO ARMATO
ACCIAIO TIPO B 450C

SOVRAPPOSIZIONI VERTICALI (dove non diversamente indicato)

SOVRAPPOSIZIONI ORIZZONTALI (dove non diversamente indicato)

A.B.: MISURA DELLE BARRE RIVERSATA AL FILO ESTERNO

PARTICOLARE CHIUSURA STAFFE

STAFFE DI CONFINAMENTO E CARD

STAFFE SEMPLICI

PARTICOLARE PIEGATURA BARRE

SPECIFICA COPRIFERRO NETTO

GANCI A 45 Ø ≤ 16

ACCIAIO DA CARPENTERIA METALLICA

ACCIAIO DA CARPENTERIA (UNI EN 10155) S275JR
Tutti i bulloni sono di classe 8.8 ad alta resistenza, conformi al D.M. 14.01.2008 p.ti 4.2.1.3 e 11.3.4.6.

NOTE:
– Saldature a piena penetrazione (se non diversamente indicata); tutte le saldature dovranno essere continue ed eseguite in conformità al D.M. 14.01.2008 p.ti 4.2.1.2 e 11.3.4.5;
– Saldature a cordoni d'angolo con sezioni di gola di dimensione 0.7 volte lo spessore minimo da collegare,ove non diversamente indicato.
– I bulloni ad alta resistenza delle classi 8.8 e 10.9 devono essere conformi alla norma armonizzata UNI EN 15499-1 e recare la marcatura CE.
– I bulloni dovranno essere posti in opera con momento di serraggio di valore $M=kd\Omega.7Aes f_{tb}$, dove d è il diametro nominale della vite, A_{es} è l'area resistente della vite e f_{tb} è la resistenza a rottura del materiale della vite. Il valore del fattore k è indicato sulle targhette delle confezioni dei bulloni o delle viti per le differenti classi funzionali.

N.B.: TUTTE LE MISURE SONO INDICATIVE E QUINDI DA VERIFICARE IN LOCO DA PARTE DELL'IMPRESA ESECUTRICE PRIMA DI PROCEDERE CON LE LAVORAZIONI.

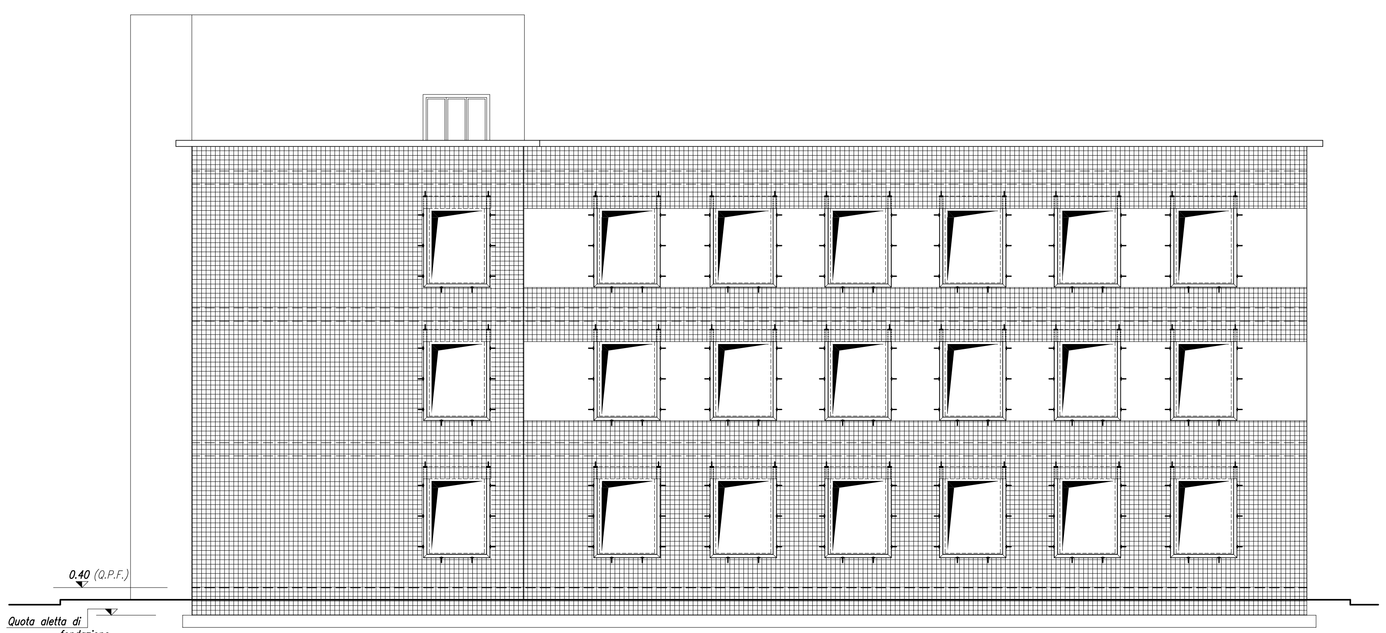

PARETE (34)
PROSPETTO SU VIA S. MARTINO — SCALA 1:100

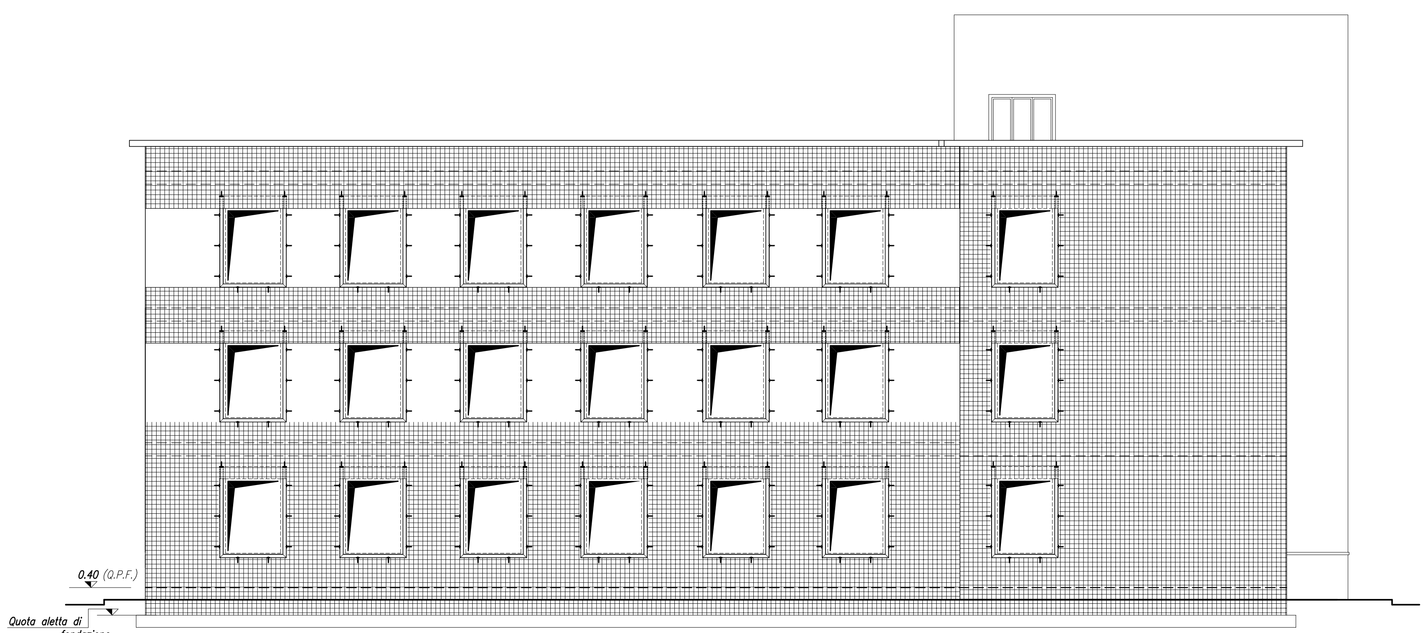

PARETE (7)
PROSPETTO SU VIA COMO — SCALA 1:100

LIBERO CONSORZIO COMUNALE DI RAGUSA
già Provincia Regionale di Ragusa
Settore IV Lavori Pubblici e Patrimonio

Istituto Professionale Statale per l'industria e l'artigianato di Vittoria

"ADEGUAMENTO ALLE VIGENTI NORME IN MATERIA DI COSTRUZIONI IN ZONA SISMICA, ACCESSIBILITA', SICUREZZA E PREVENZIONI INCENDI".

Piano straordinario per la messa in sicurezza degli edifici scolastici
Legge 27/12/2002, n.289, art.80 comma 21.
2° Programma stralcio e ri-programmazione risorse 1° programma stralcio

STRALCIO PROGETTO ESECUTIVO

TAV. N. **G.3e**

OGGETTO: – Intervento di consolidamento
Placcaggio intonaco armato di fasce murarie e cerchiature

■ **PLACCAGGIO INTONACO ARMATO - PROSPETTI 1/2**

IL R.U.P.

Ing. Giovanna Solanti

PROGETTISTI

Ordine degli Ingegneri Ragusa — DOTT. ING. MARCO ARRIGO N. 1004

(Ing. Marco Arrigo)

DOTT. ING. ANTONINO RUSSO 821

(Ing. Antonino Russo)

TIMBRI DI APPROVAZIONE

PROGECO
PROGECO s.r.l. VIA MARIO RAPISARDI, 4 - 97100 RAGUSA
Tel. +39 0932 622421 - Fax +39 0932 621704
CF e P.IVA: 01150270888 - e-mail progeco@progeco.eu - progeco@pec.eu

Collaboratori: *Ing. Giovanni Simarlino – Ing. Giovanni Cassarino*

Rev.n.:00 | Pc: 5 | File: | Data: Giugno 2017