



Comune di Chiamonte Gulfi


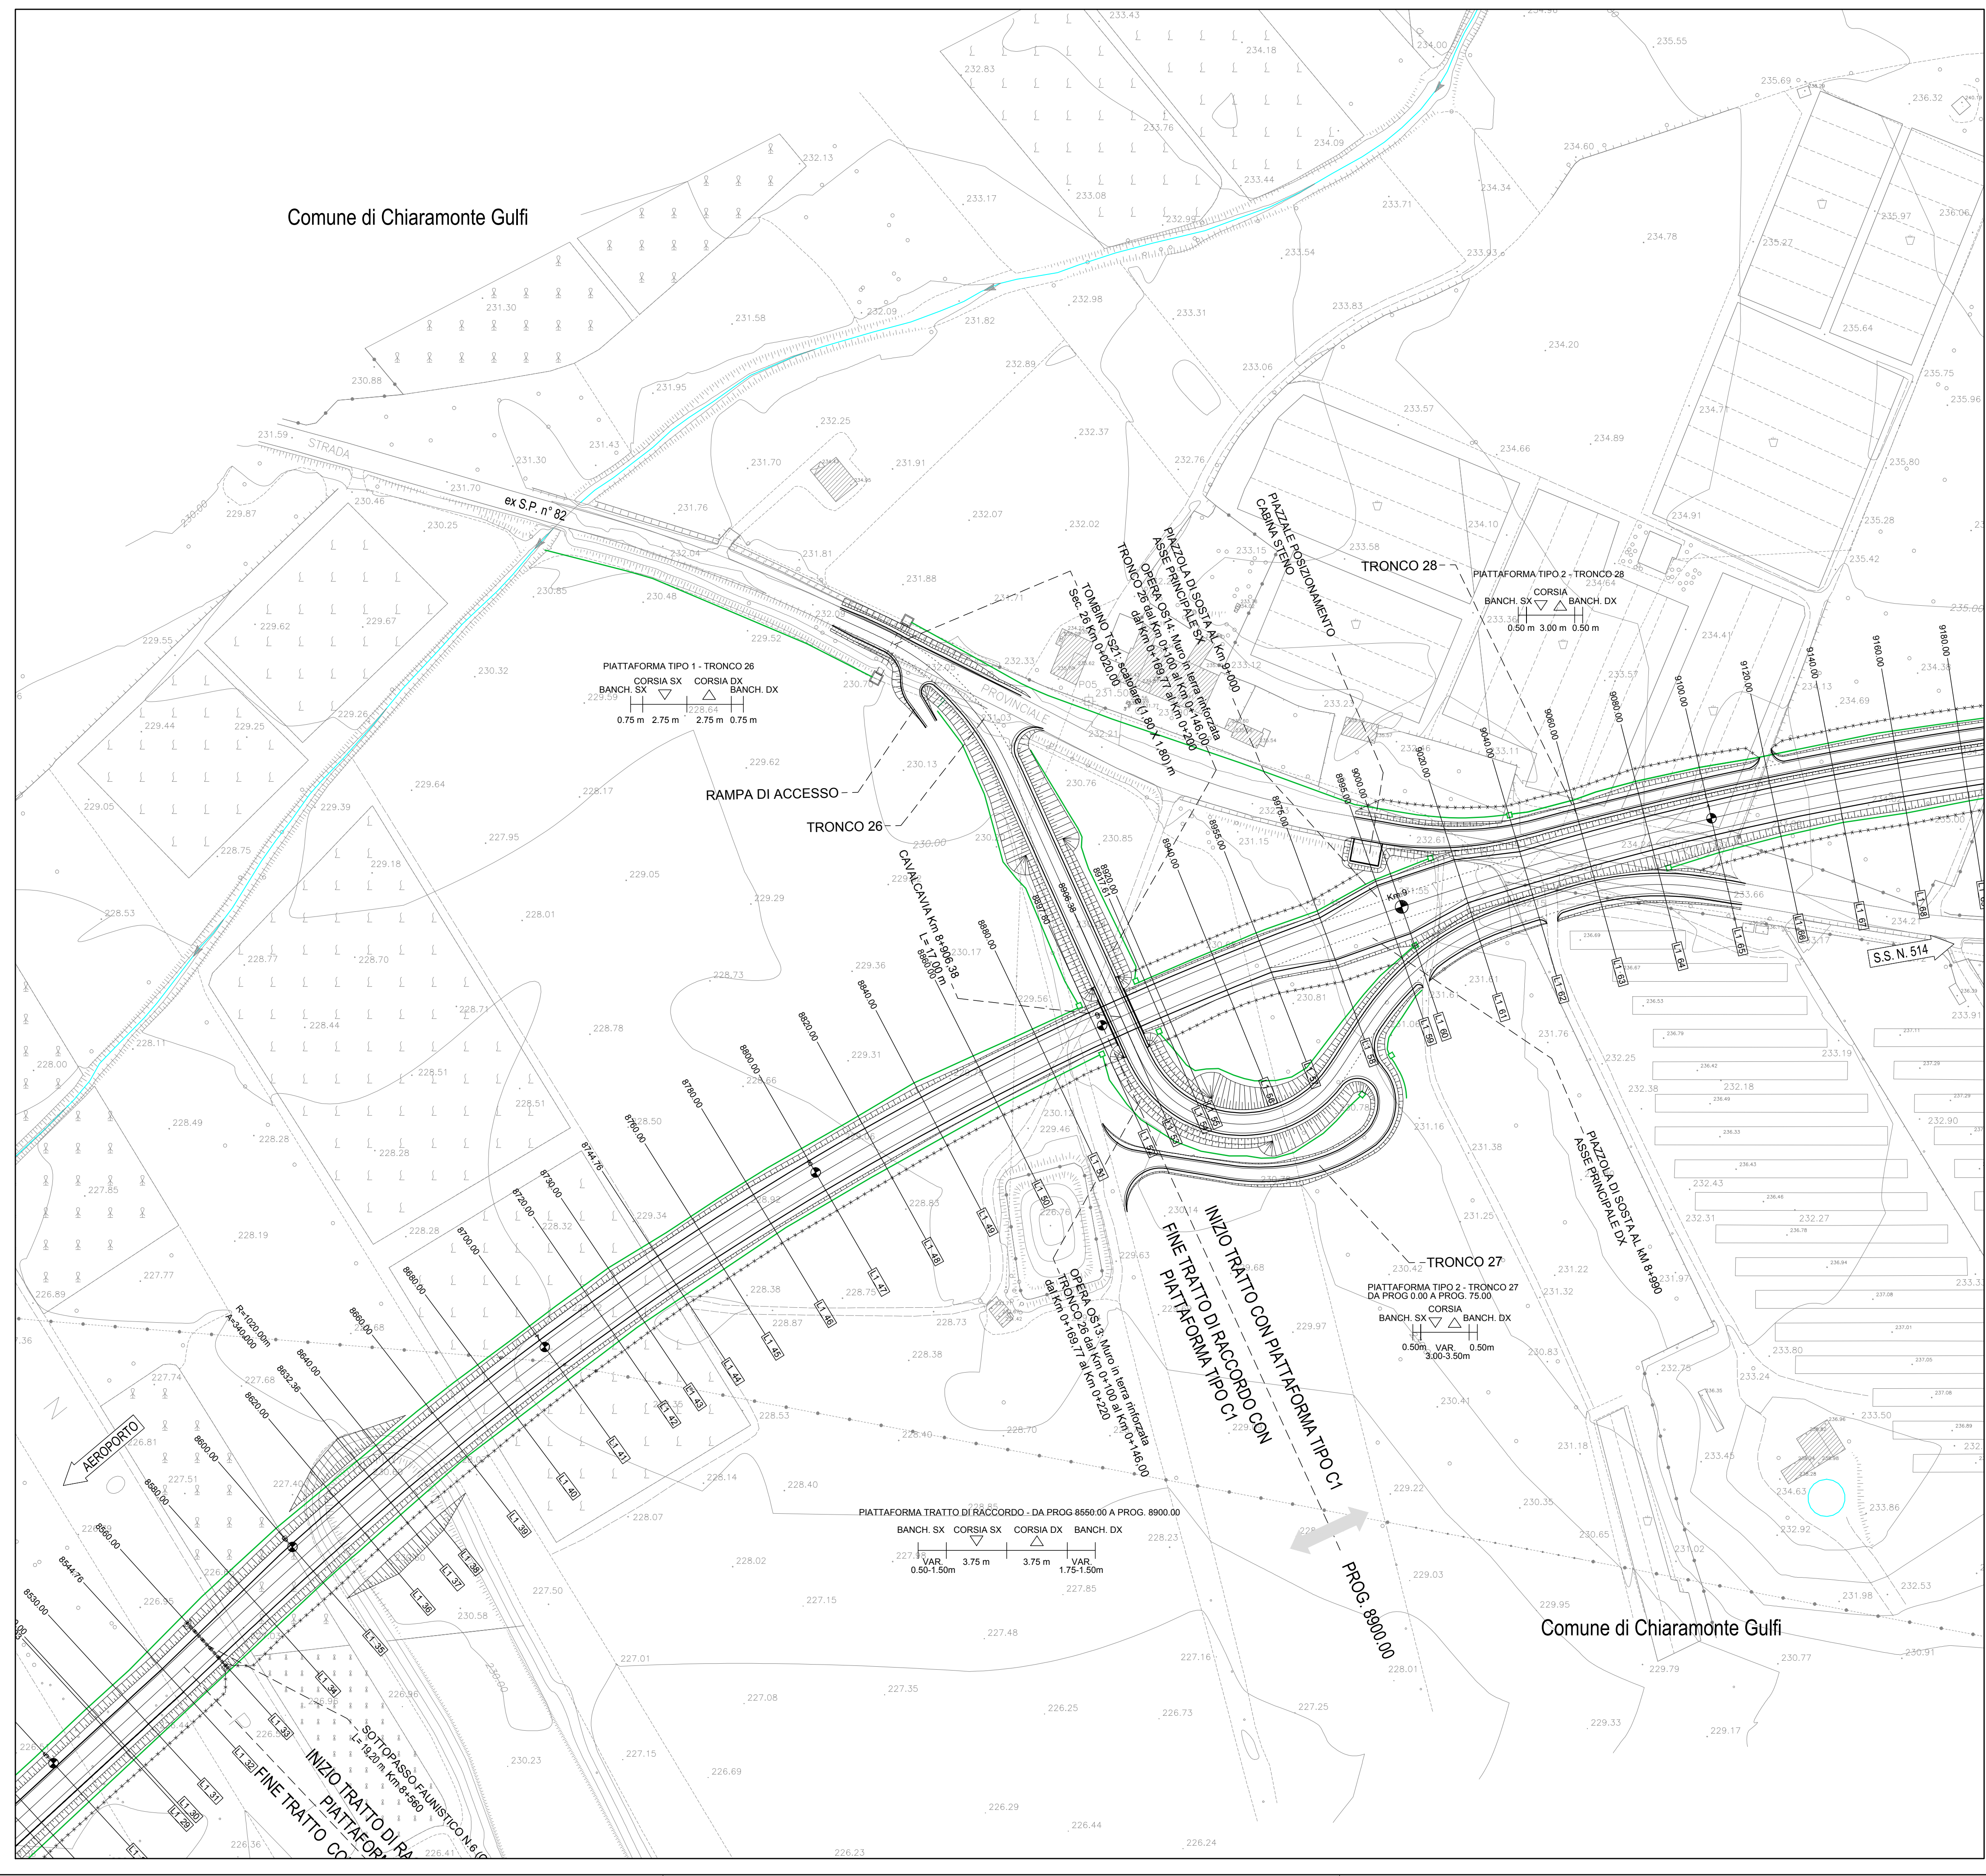


QUADRO DI UNIONE - Scala 1:25.000

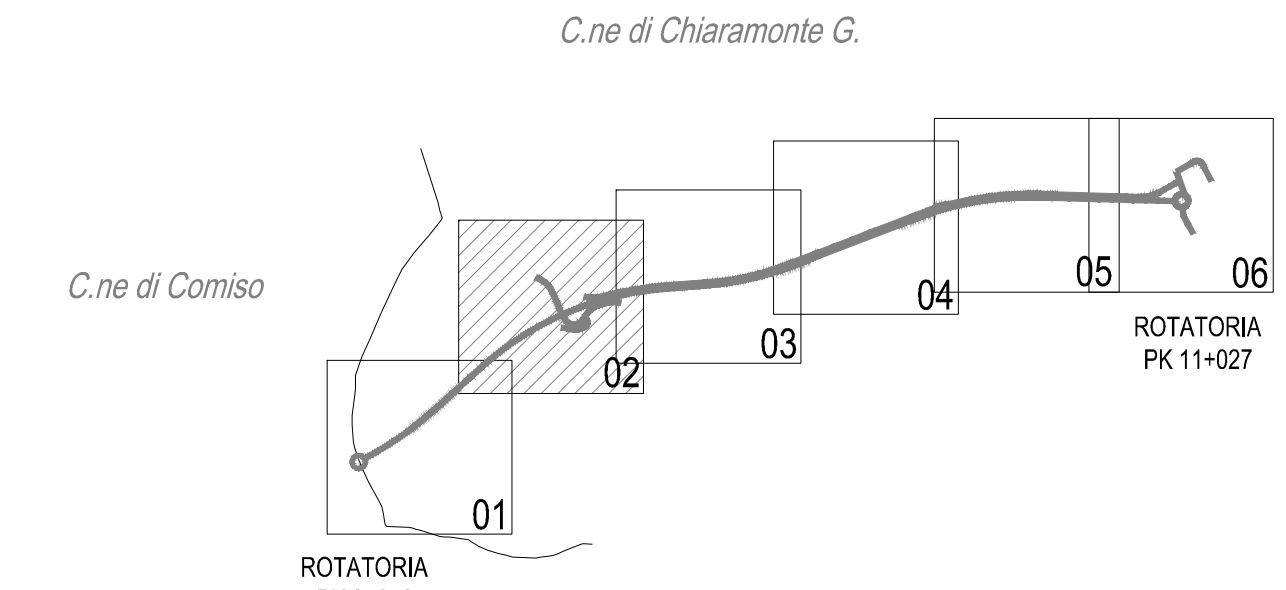

LEGENDA

- Infrastrutture stradali in progetto
- Opere di drenaggio
- Limiti territoriali
- Recinzione metallica

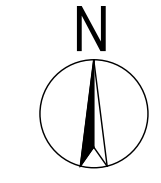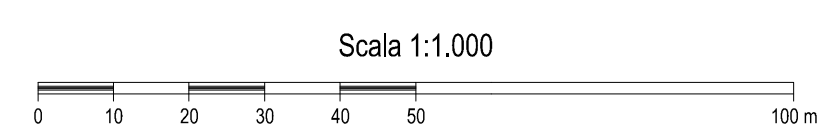

PROVINCIA REGIONALE DI RAGUSA

POTENZIAMENTO DEI COLLEGAMENTI STRADALI FRA LA
S.S. N. 115 TRATTO COMISO-VITTORIA, IL NUOVO AEROPORTO DI
COMISO E LA S.S. N. 514 RAGUSA-CATANIA

PROGETTO ESECUTIVO - 1° STRALCIO

GRUPPO DI PROGETTAZIONE (ATI):
ITALCONSULT S.p.A. (MANDATARIA)
BONIFICA ITALIA S.r.l.
CO.RE. INGEGNERIA
OMNISERVICE Engineering S.r.l.

RESPONSABILI DI PROGETTO:
Dott. Ing. Mauro Lotto
Ordine Ingegneri di Roma n. 13531
Dott. Ing. Franco Persio Bocchetto
Ordine Ingegneri di Roma n. 8864
Dott. Ing. Vincenzo Calzona
Ordine Ingegneri di Roma n. 16656
Dott. Ing. Pietro Agnello
Ordine Ingegneri di Agrigento n. 543

ORGANISMO DI ISPEZIONE ACCREDITATO ISP N° 008E ACCREDIA

ITALSOCOTEC S.p.A.
Responsabile del servizio: Ing. C. Pidatella

RESPONS. INTEG. PREST. SPECIALISTICHE
Dott. Ing. Antonio Bevilacqua

UFFICIO DEL RESPONSABILE DEL PROCEDIMENTO

RESPONSABILE DEL PROCEDIMENTO
Dott. Ing. Vincenzo Corallo

ASSISTENTE
Dott. Ing. Salvatore Dipasquale

PROGETTO STRADALE
VIABILITA' PRINCIPALE
Planimetria di progetto - Tav. 2

CODICE: PE-PS02-TRA-PP02-D		SCALA: 1:1.000	DATA: Ottobre 2015		
		NOME FILE: PE-PS02-TRA-PP02-D.DWG			
Rev.	Data	Descrizione	Redatto	Visto	Approvato
A	Marzo 2014	EMMISSIONE PROGETTO ESECUTIVO	FEDE	ALAGNA	LOTTO
B	Giugno 2014	REVISIONE A SEGUITO DEI RILIEVI ITALSOCOTEC	COLLURA	ALAGNA	LOTTO
C	Novembre 2014	GIUSTA REVISIONE A SEGUITO RAPPORTO DI VERIFICA ITALSOCOTEC DEL 12/11/2014	COLLURA	ALAGNA	LOTTO
D	Ottobre 2015	REVISIONE GIUSTA NOTA PROV. RG PROT. 0038838 DEL 08/10/2015	FEDE	ALAGNA	LOTTO