



Comune di Chiamonte Gulfi

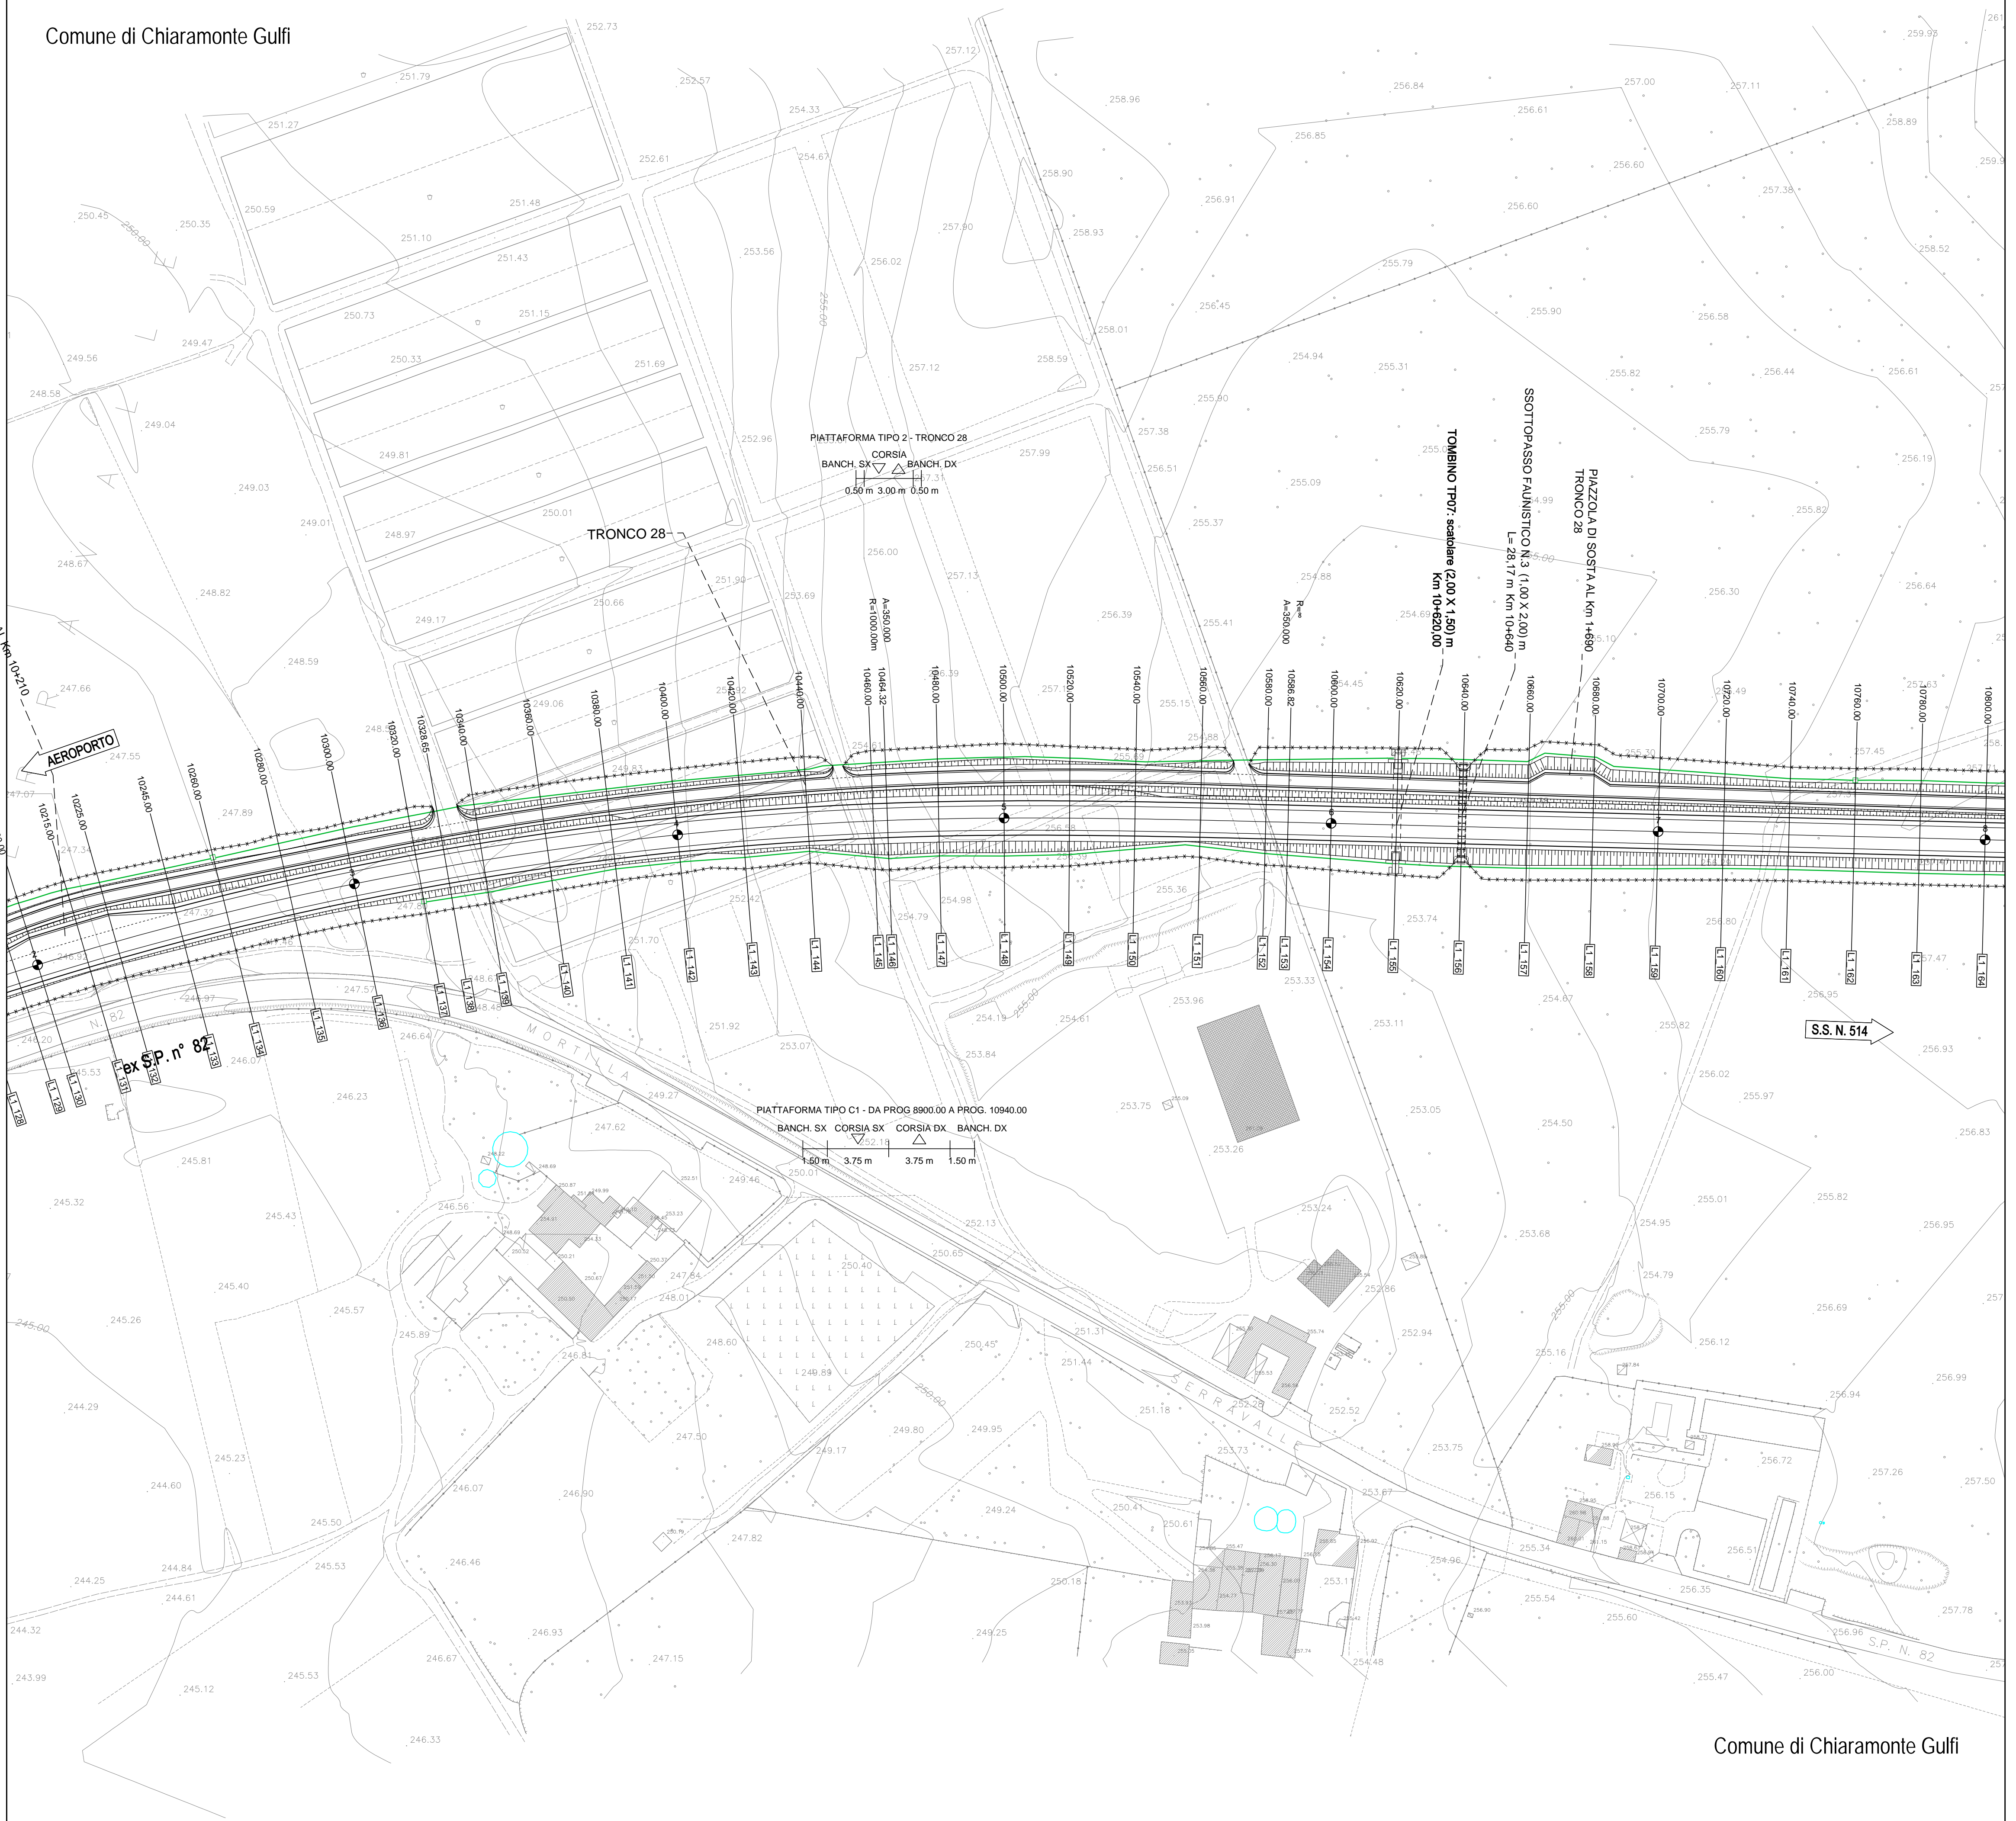

Comune di Chiamonte Gulfi

QUADRO DI UNIONE - Scala 1:25.000

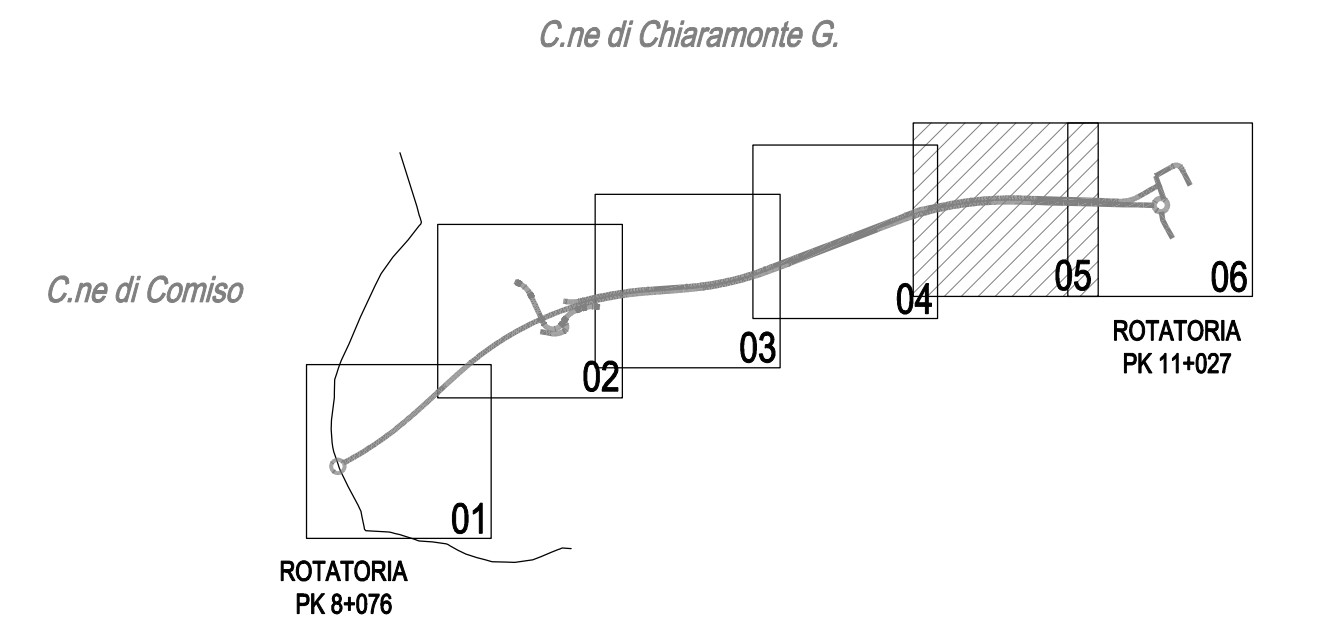

LEGENDA

- Infrastrutture stradali in progetto
- Opere di drenaggio
- Limiti territoriali
- Recinzione metallica

Scala 1:1.000

PROVINCIA REGIONALE DI RAGUSA

POTENZIAMENTO DEI COLLEGAMENTI STRADALI FRA LA
S.S. N. 115 TRATTO COMISO-VITTORIA, IL NUOVO AEROPORTO DI
COMISO E LA S.S. N. 514 RAGUSA-CATANIA
PROGETTO ESECUTIVO - 1° STRALCIO

GRUPPO DI PROGETTAZIONE (ATI): ITALCONSULT S.p.A. (MANDATARIA) BONIFICA ITALIA S.r.l. CO.RE. INGEGNERIA OMNISERVICE Engineering S.r.l.	RESPONSABILI DI PROGETTO: Dott. Ing. Mauro Lotto Ordine Ingegneri di Roma n. 13531 Dott. Ing. Franco Persio Bocchetto Ordine Ingegneri di Roma n. 8664 Dott. Ing. Vincenzo Calzona Ordine Ingegneri di Roma n. 16666 Dott. Ing. Pietro Agnello Ordine Ingegneri di Agrigento n. 543
ORGANISMO DI ISPEZIONE ACCREDITATO ISP N° 008E ACCREDIA ITALSOCOTEC S.p.A. Responsabile del servizio: Ing. C. Pidotella	RESPONS. INTEG. PREST. SPECIALISTICHE: Dott. Ing. Antonio Bevilacqua

UFFICIO DEL RESPONSABILE DEL PROCEDIMENTO	ASSISTENTE
RESPONSABILE DEL PROCEDIMENTO Dott. Ing. Vincenzo Corallo	Dott. Ing. Salvatore Dipasquale

PROGETTO STRADALE
VIABILITA' PRINCIPALE
Planimetria di progetto - Tav. 5

CODICE: PE-PS02-TRA-PP05-B		SCALA: 1:1.000	DATA: Giugno 2014		
NOME FILE: PE-PS02-TRA-PP05-B.DWG					
Rev.	Data	Descrizione	Redatto	Alto	Approvato
A	Marzo 2014	EMISSIONE PROGETTO ESECUTIVO	FEDE	ALAGNA	LOTTO
B	Giugno 2014	REVISIONE A SEGUITO DEI RILIEVI ITALSOCOTEC	COLLURA	ALAGNA	LOTTO