



PROVINCIA REGIONALE DI RAGUSA

POTENZIAMENTO DEI COLLEGAMENTI STRADALI FRA LA S.S. N. 115 TRATTO COMISO-VITTORIA, IL NUOVO AEROPORTO DI COMISO E LA S.S. N. 514 RAGUSA-CATANIA

PROGETTO ESECUTIVO - 1° STRALCIO

GRUPPO DI PROGETTAZIONE (ATI):

ITALCONSULT S.p.A. (MANDATARIA)
BONIFICA ITALIA S.r.l.
CO.RE. INGEGNERIA
OMNISERVICE Engineering S.r.l.

RESPONSABILI DI PROGETTO:

Dott. Ing. Mauro Lotto
Ordine Ingegneri di Roma n. 13531
Dott. Ing. Franco Persio Bocchetto
Ordine Ingegneri di Roma n. 8664
Dott. Ing. Vincenzo Calzona
Ordine Ingegneri di Roma n. 16656
Dott. Ing. Pietro Agnello
Ordine Ingegneri di Agrigento n. 543

ORGANISMO DI ISPEZIONE ACCREDITATO ISP N° 008E ACCREDIA

ITALSOCOTEC S.p.A.
Responsabile del servizio: Ing. C. Pidotella

RESPONS. INTEG. PREST. SPECIALISTICHE
Dott. Ing. Antonio Bevilacqua
n. 4058

UFFICIO DEL RESPONSABILE DEL PROCEDIMENTO

RESPONSABILE DEL PROCEDIMENTO
Dott. Ing. Vincenzo Corallo

ASSISTENTE
Dott. Ing. Salvatore Dipasquale

DOCUMENTAZIONE TECNICO-ECONOMICA Cronoprogramma dei lavori


CODICE: PE-TE00-CMS-CL01-B

SCALA: -


DATA: Giugno 2014


NOME FILE: PE-TE00-CMS-CL01-B.PDF

Rev.	Data	Descrizione	Redatto	Visto	Approvato
A	Marzo 2014	EMISSIONE PROGETTO ESECUTIVO	FEDE	ALAGNA	LOTTO
B	Giugno 2014	REVISIONE A SEGUITO DEI RILIEVI ITALSOCOTEC	FEDE	ALAGNA	LOTTO

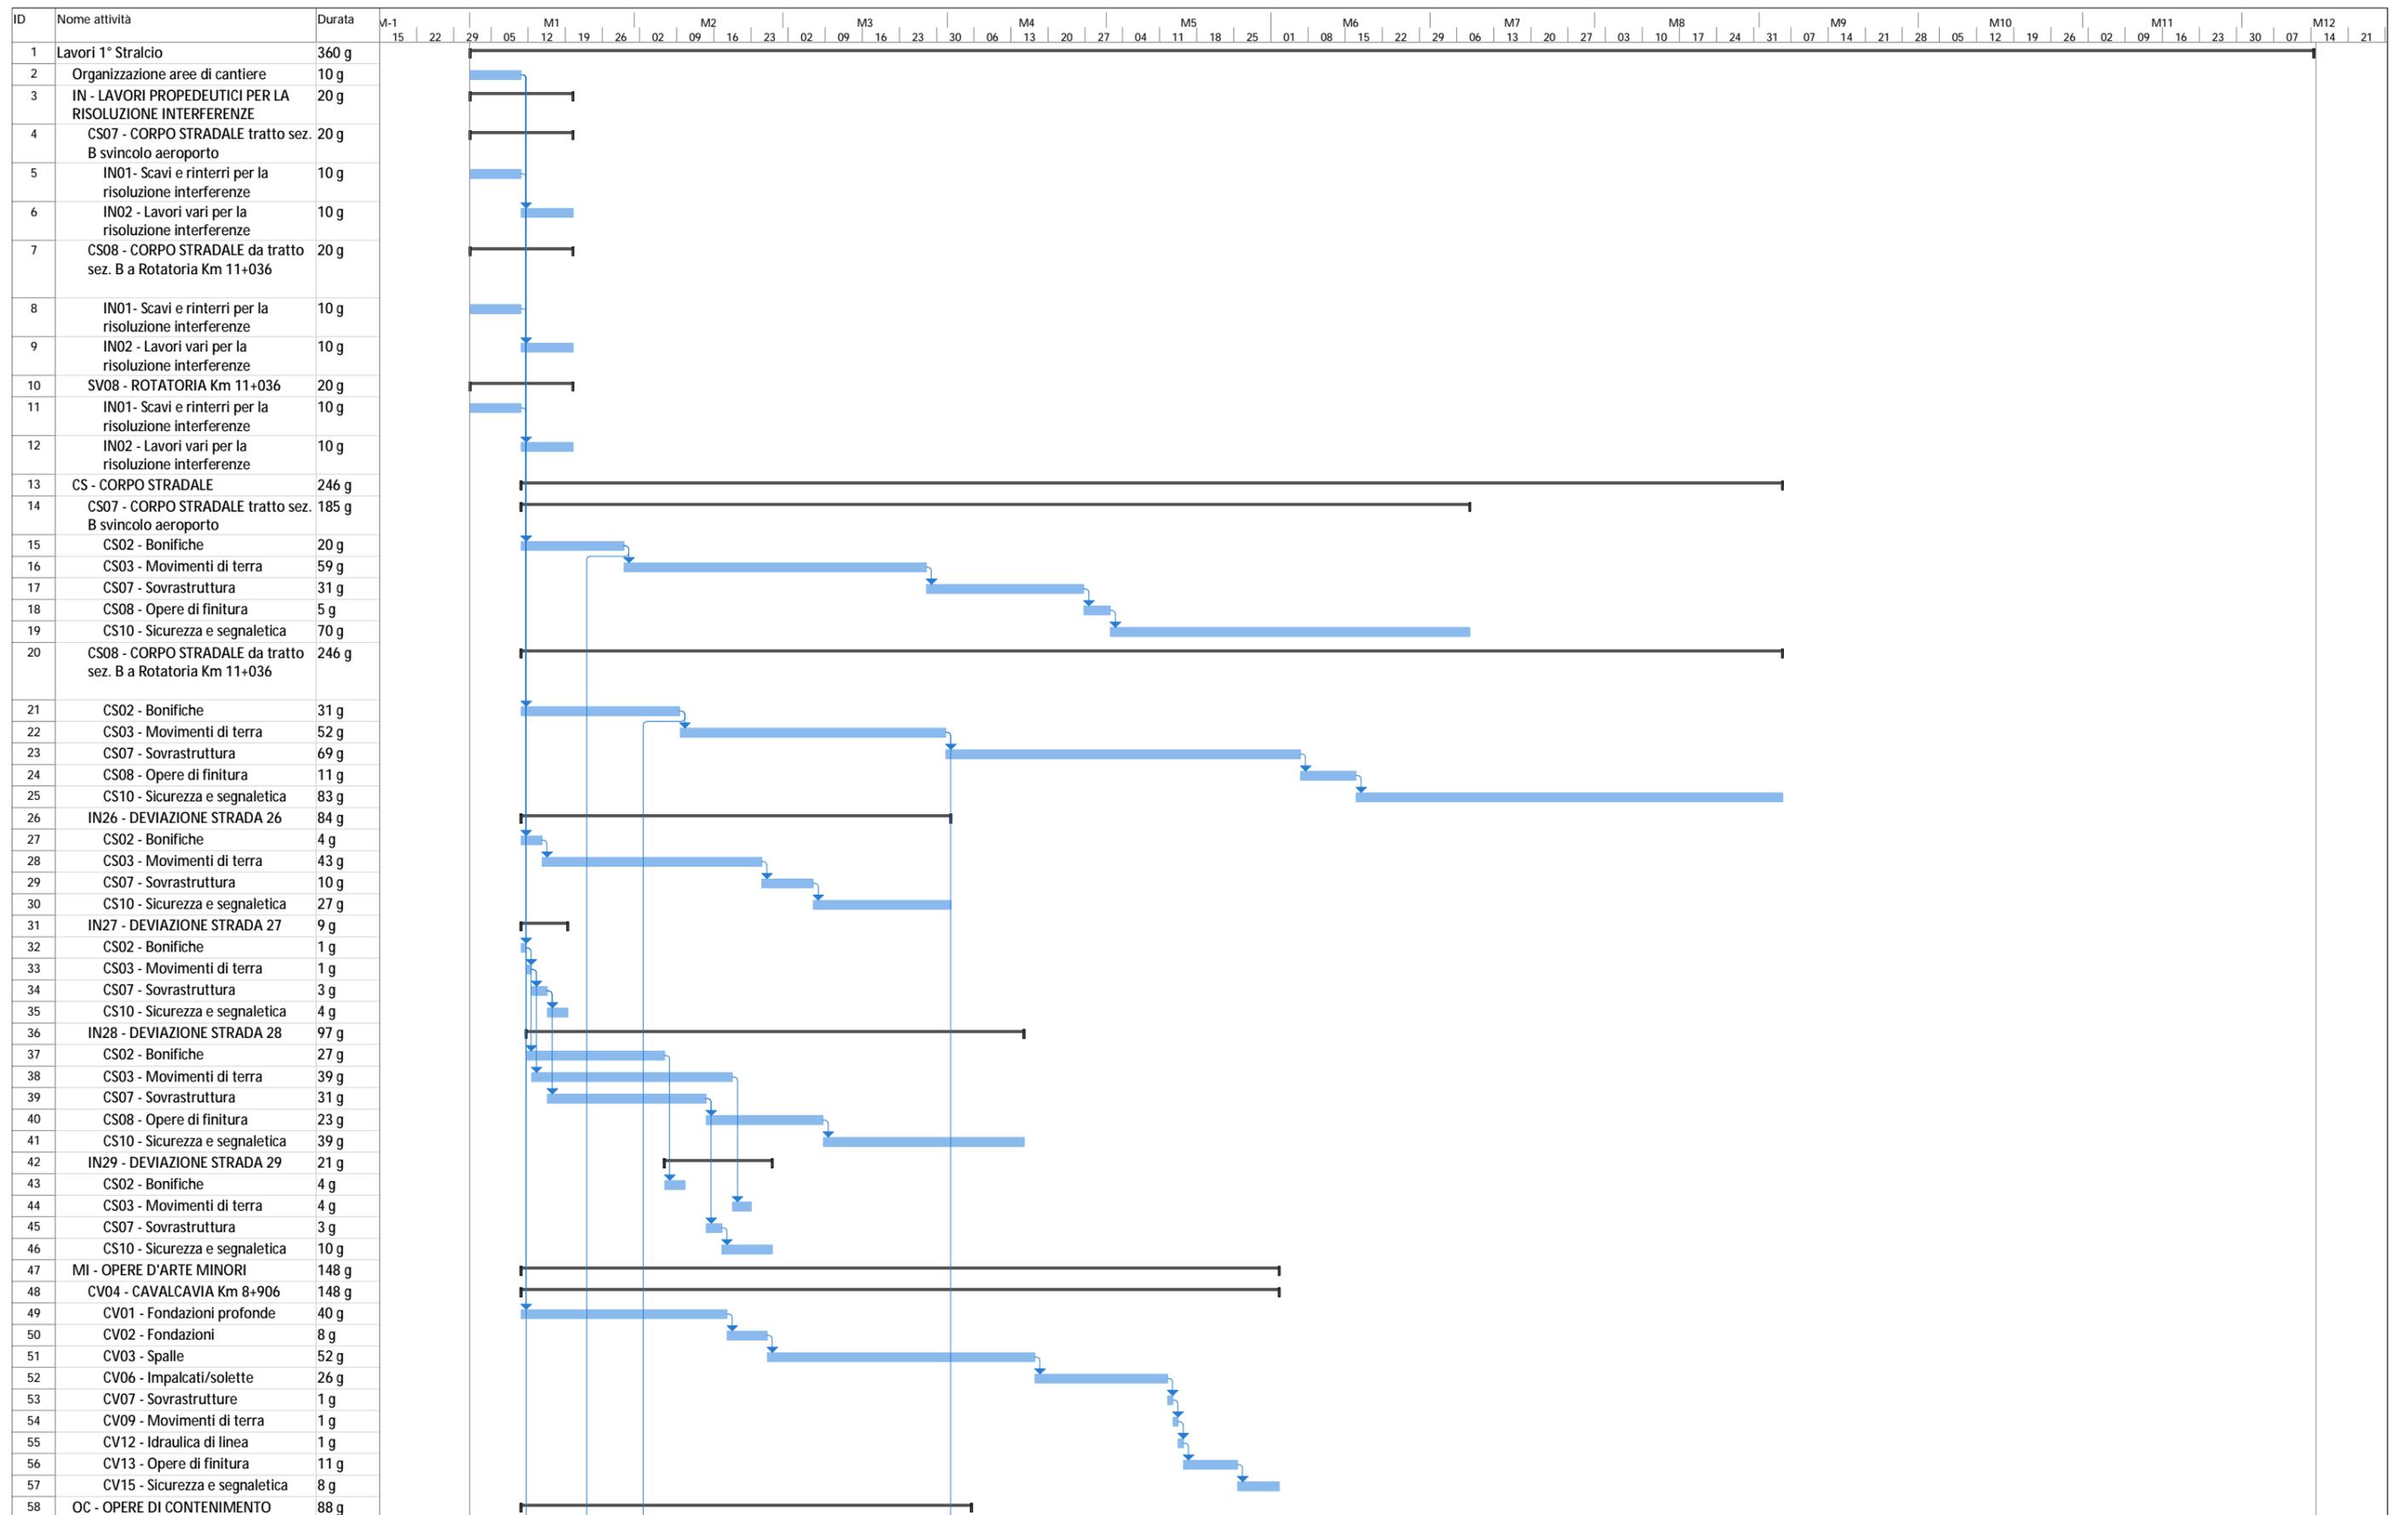

Progetto: Proget1
 Data: mer 08/10/14

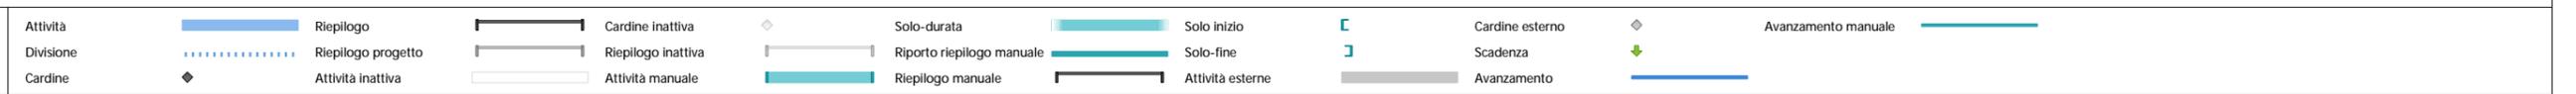

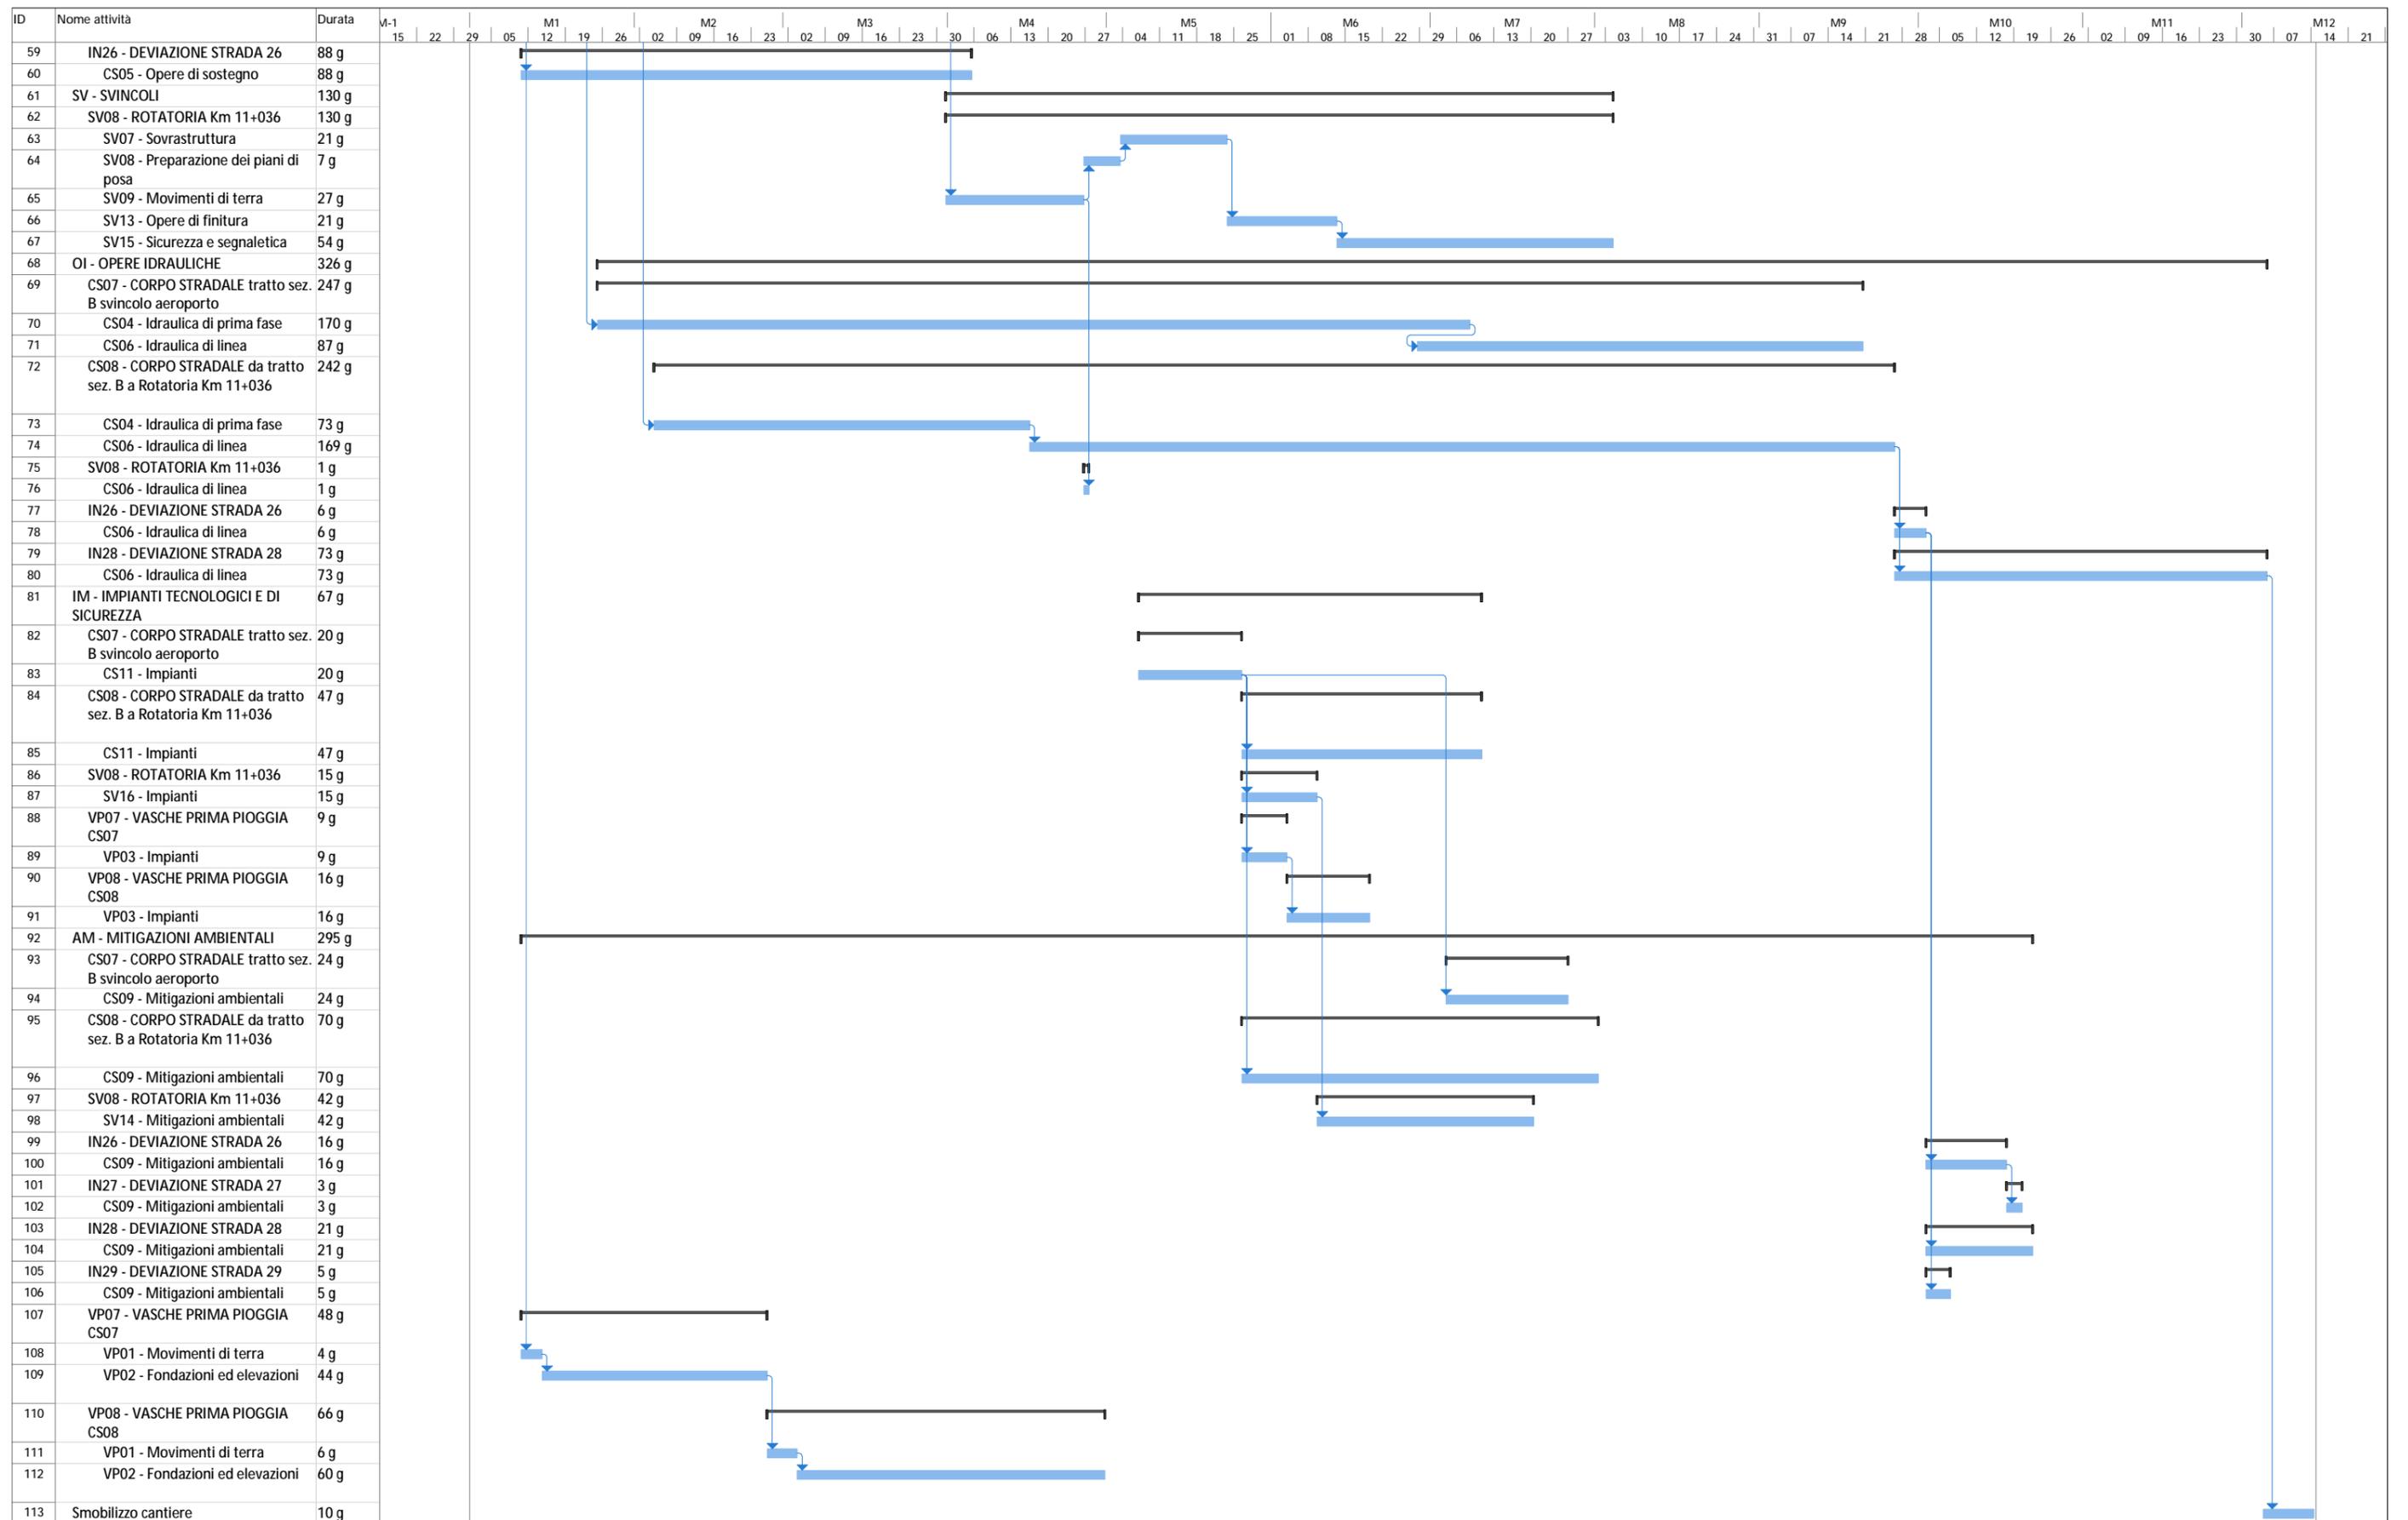

Progetto: Proget1
 Data: mer 08/10/14

