



Provincia Regionale di Ragusa

Ammodernamento del tracciato stradale S.P. n. 46 ISPICA – POZZALLO I° STRALCIO FUNZIONALE

Responsabile Unico Procedimento

Dott. Ing. Salvatore Dipasquale

Dirigente Pianificazione del Territorio

Dott. Ing. Vincenzo Corallo


PROGETTO ESECUTIVO

OGGETTO: <ul style="list-style-type: none">● IDROLOGIA E IDRAULICA● STUDIO IDROLOGICO E IDRAULICO● SEZIONI DA RILIEVO TOPOGRAFICO	ARCHIVIO	PR147
	SCALA	1:100/1:1000
	ELABORATO	4.1.9
GRUPPO DI PROGETTAZIONE A.T.I.  TECHNITAL <i>TECHNITAL S.p.A</i> <i>(Mandataria)</i>  I.R. INGEGNERI RIUNITI STUDIO TECNICO ASSOCIATO  STUDIO IUDICE <small>Società di Ingegneria</small> S.r.l. STUDIO IUDICE S.r.l	RESPONSABILE DELLE INTEGRAZIONI SPECIALISTICHE	Dott. Ing. M. Raccosta
	RESPONSABILI DI PROGETTO	Dott. Ing. M. Raccosta
		Dott. Ing. G. Failla
		Dott. Ing. F. Iudice

REV.	DATA	DESCRIZIONE	REDATTO	CONTROLLATO	APPROVATO
0	SETTEMBRE 2014	PRIMA EMISSIONE	NOTARO	A. IUDICE	F. IUDICE


River = Torrente Salvia Reach = SP46 ANTE OPERA RS = 1.2

PROFILO FONDO ALVEO
 PROFILO FONDO ALVEO ESTRAPOLATO
 PROFILO IDRICO PER TR=200 ANNI
 PROFILO STATO CRITICO
 LINEA DEI CARICHI TOTALI
 SCALA QUOTE 1:100
 SCALA DISTANZE 1:1000

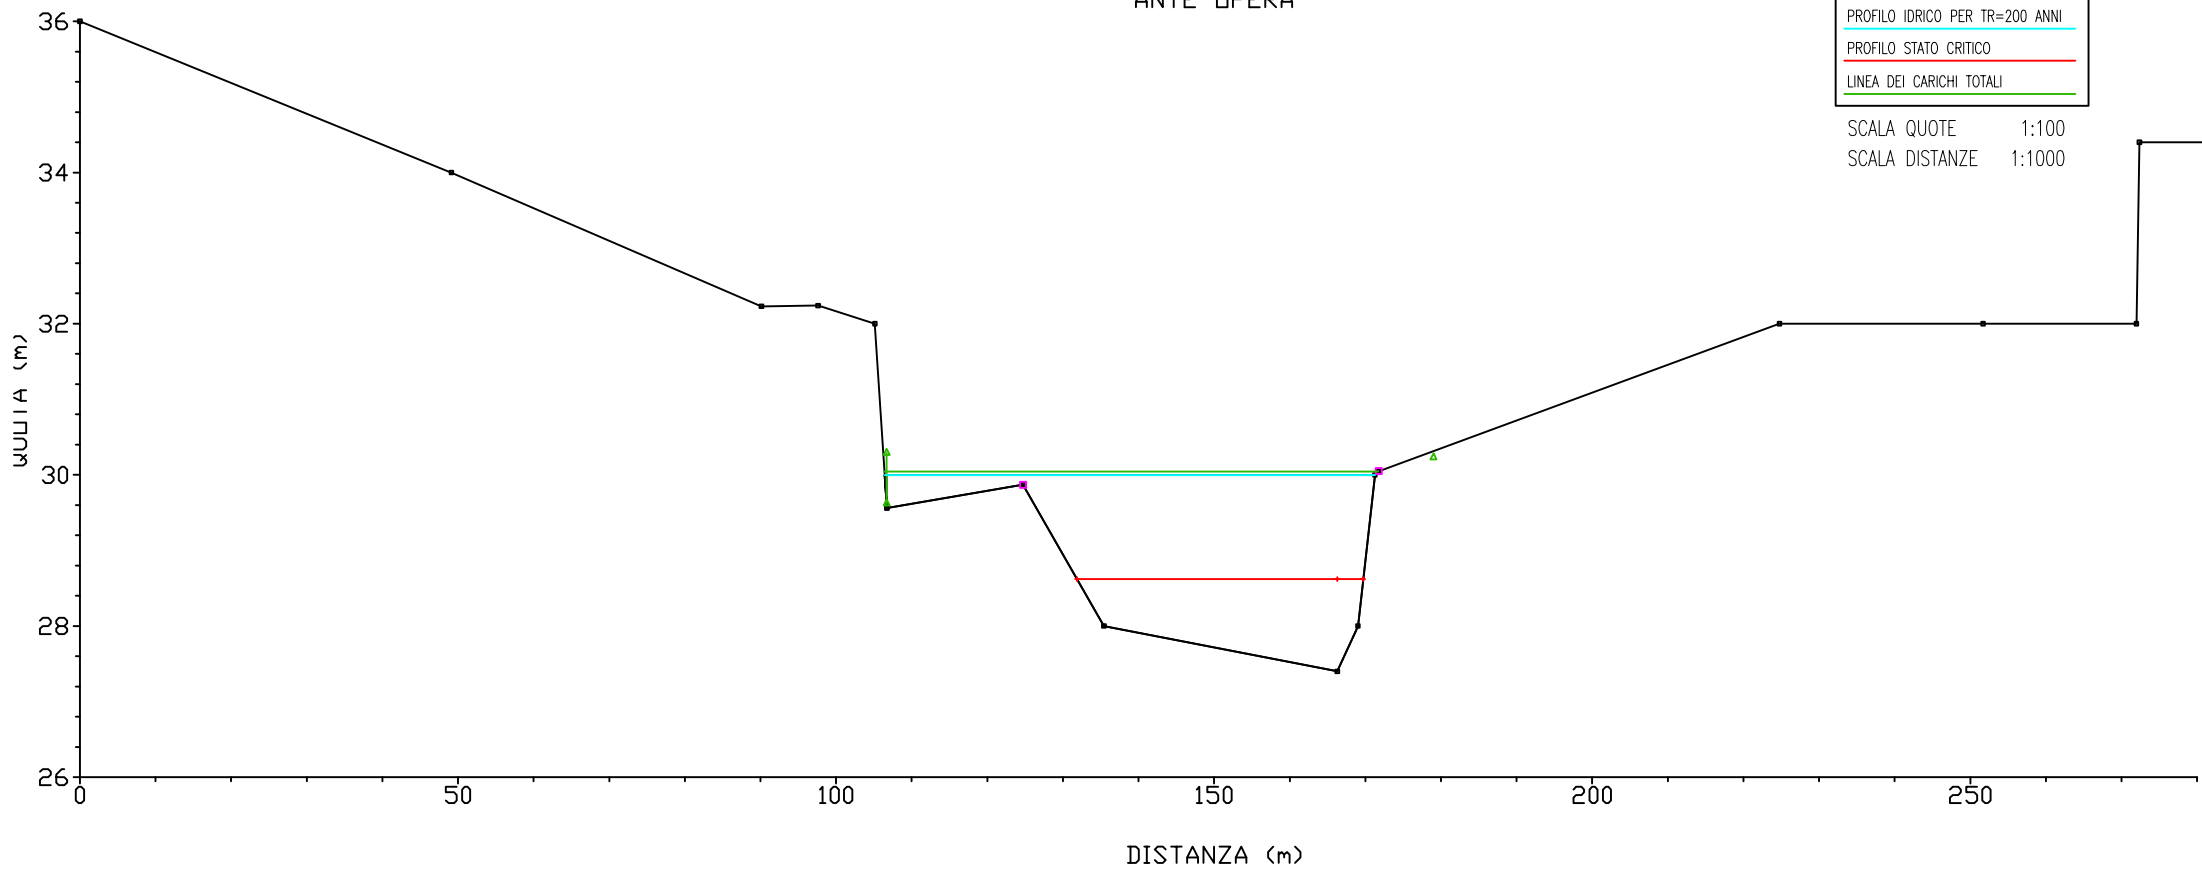


River = Torrente Salvia Reach = SP46 ANTE OPERA RS = 1.1





PROFILO FONDO ALVEO
 PROFILO FONDO ALVEO ESTRAPOLATO
 PROFILO IDRICO PER TR=200 ANNI
 PROFILO STATO CRITICO
 LINEA DEI CARICHI TOTALI
 SCALA QUOTE 1:100
 SCALA DISTANZE 1:1000




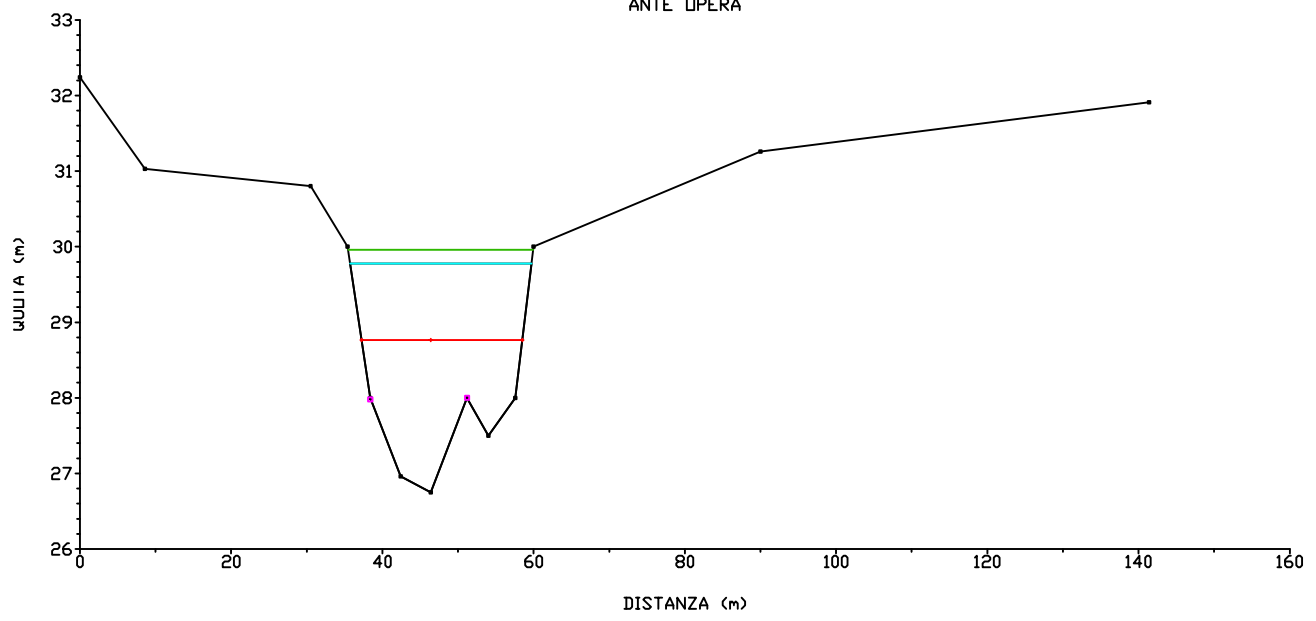


River = Torrente Salvia Reach = SP46 ANTE OPERA RS = 1


PROFILO FONDO ALVEO
 PROFILO FONDO ALVEO ESTRAPOLATO
 PROFILO IDRICO PER TR=200 ANNI
 PROFILO STATO CRITICO
 LINEA DEI CARICHI TOTALI
 SCALA QUOTE 1:100
 SCALA DISTANZE 1:1000

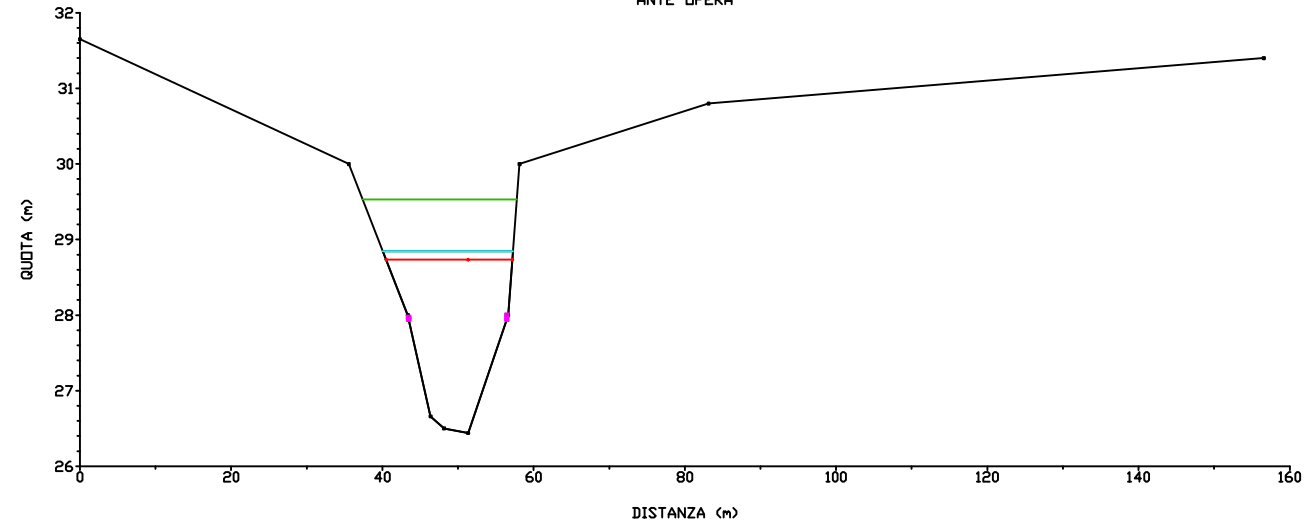

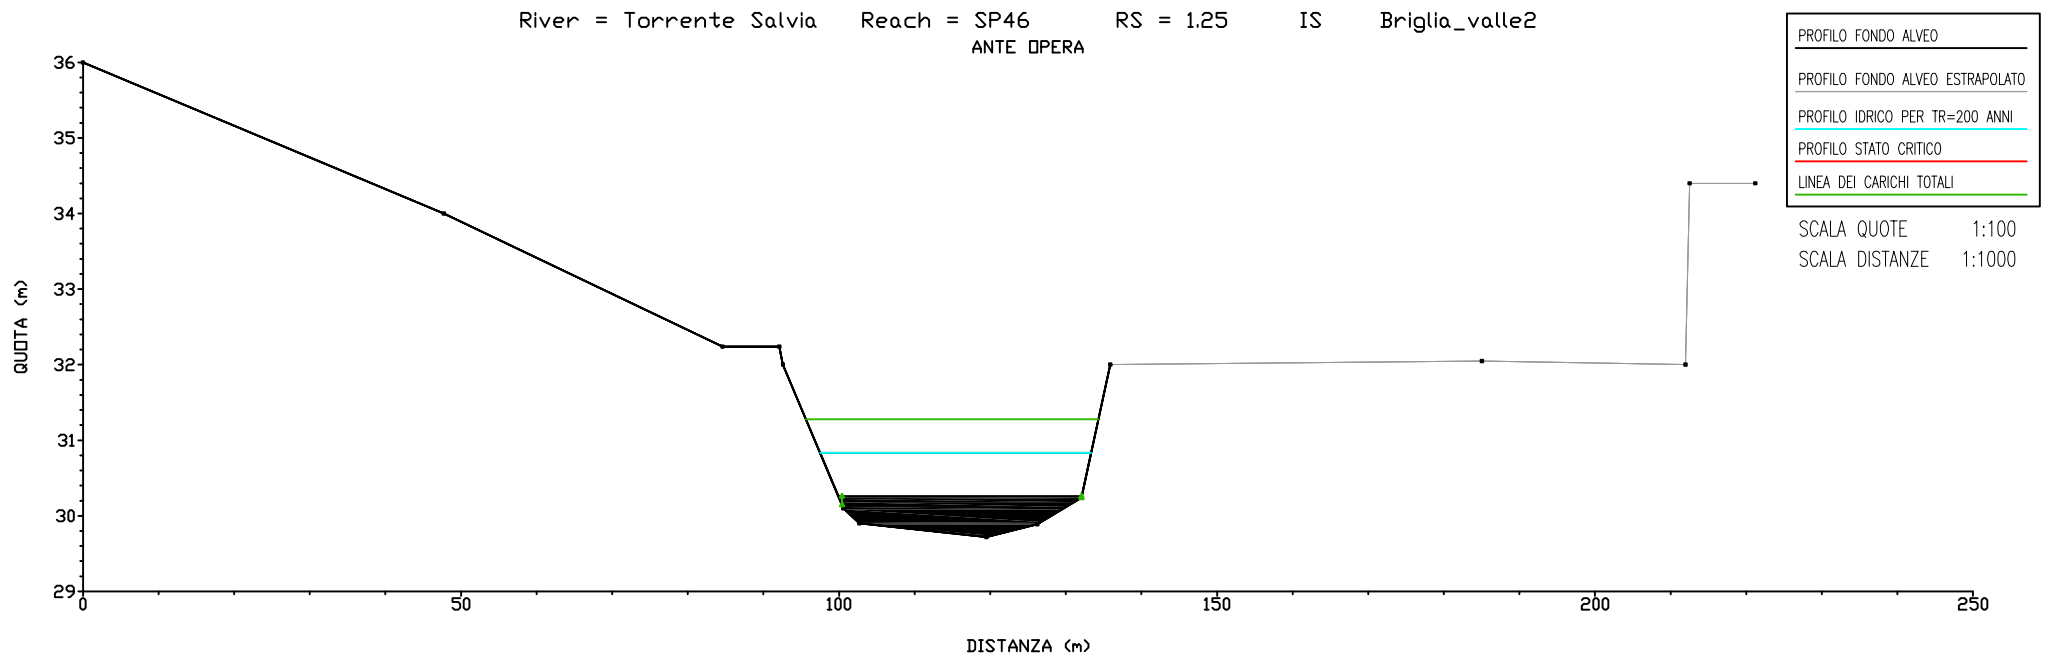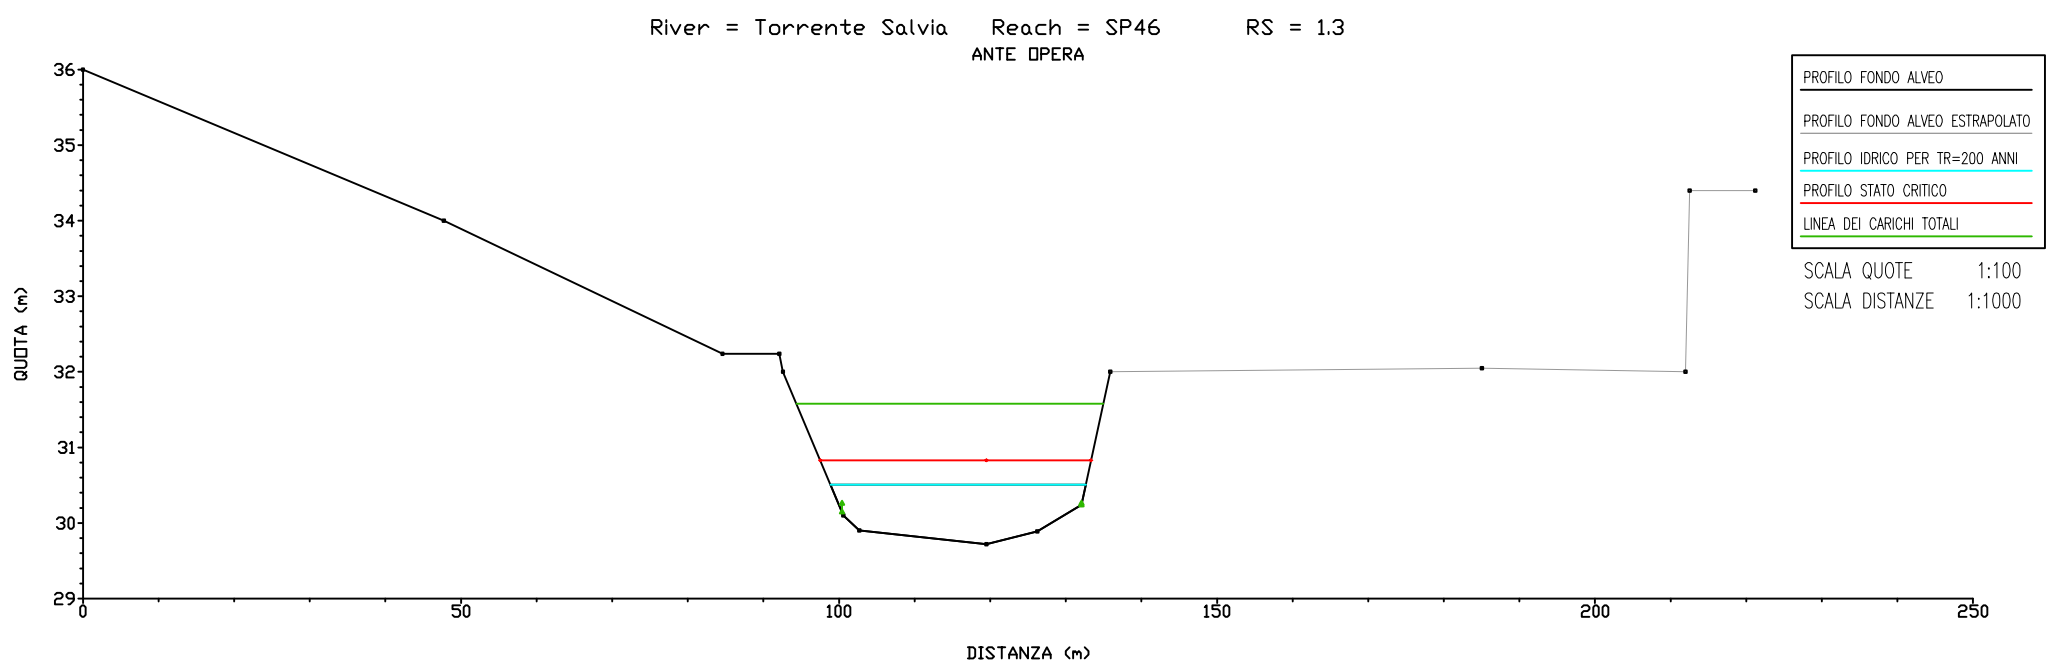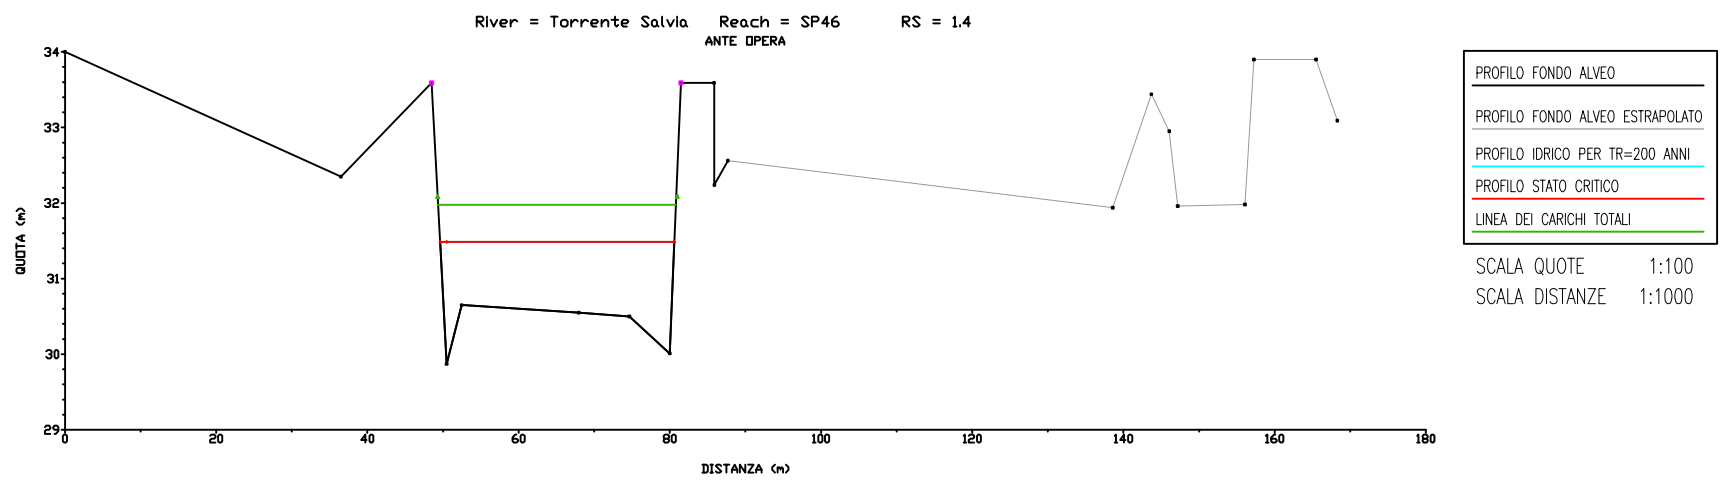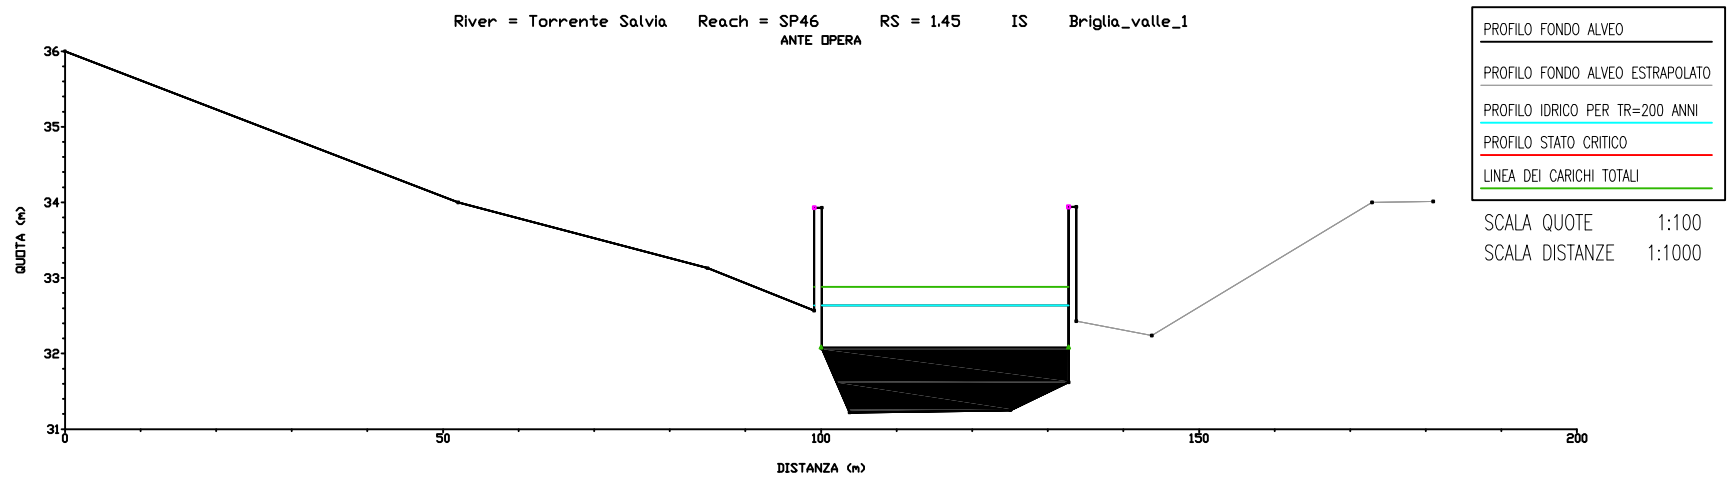

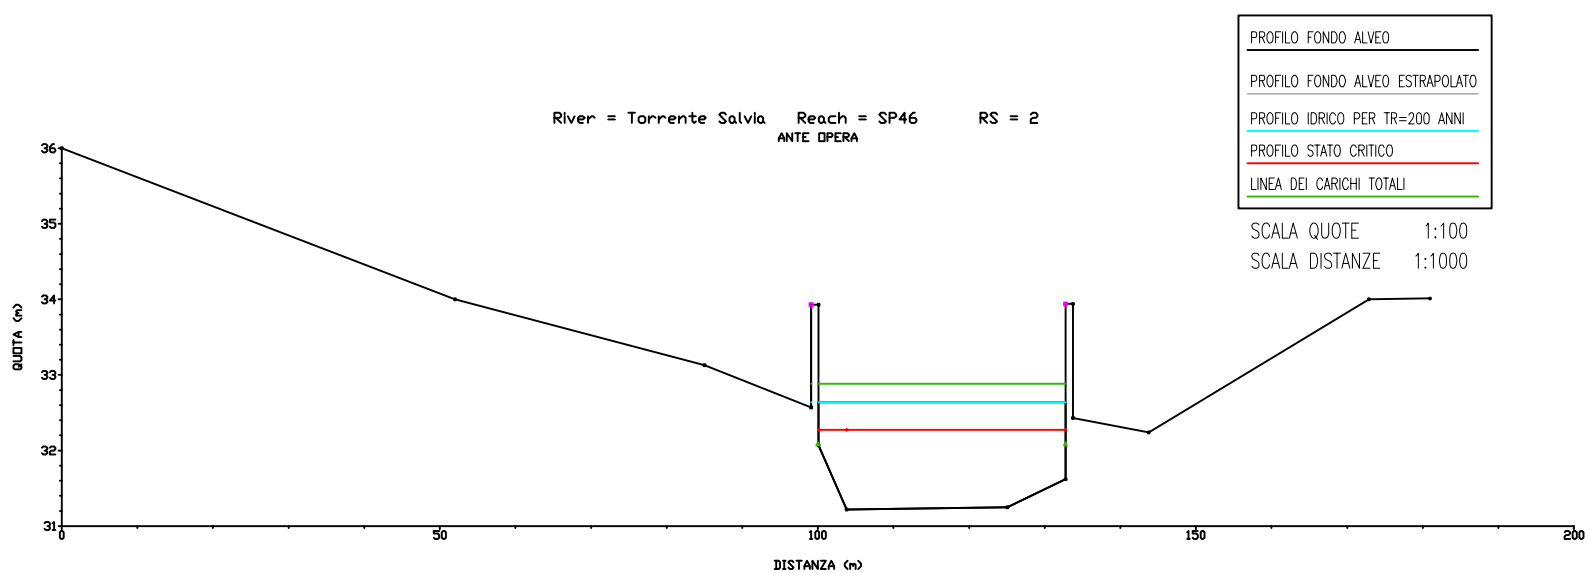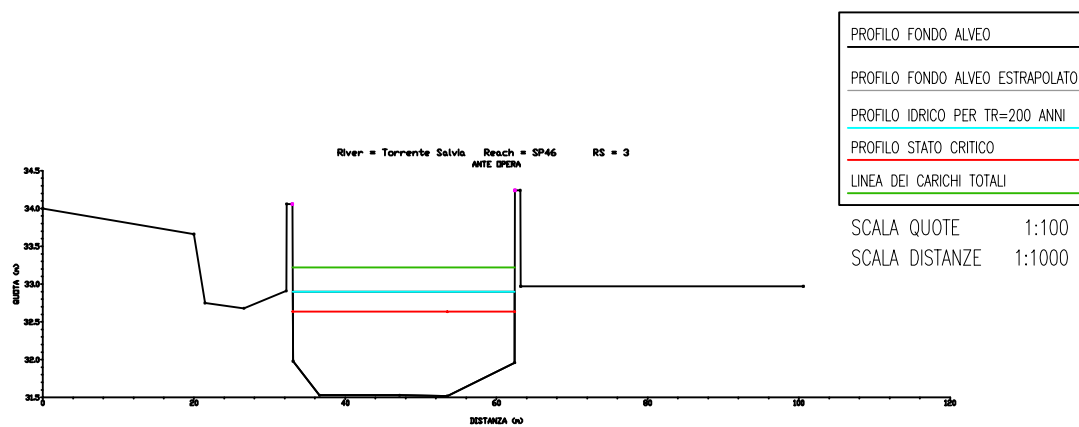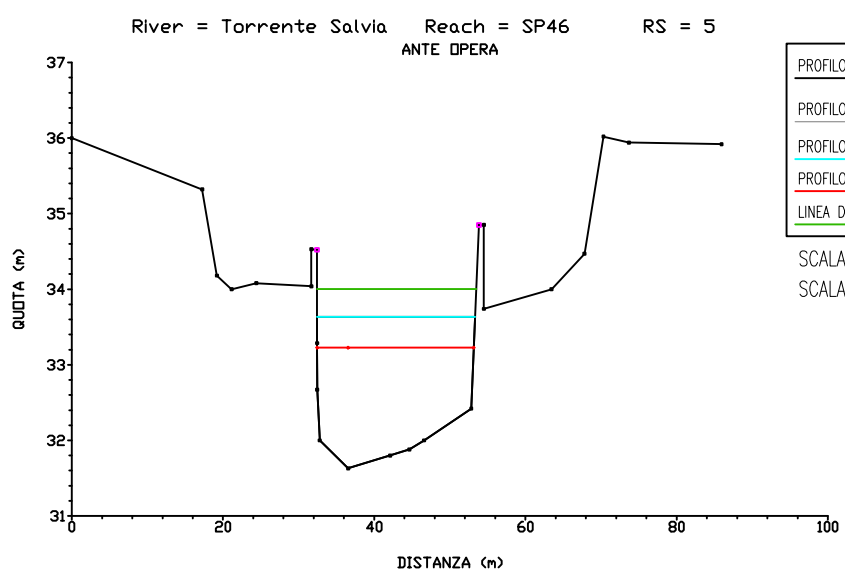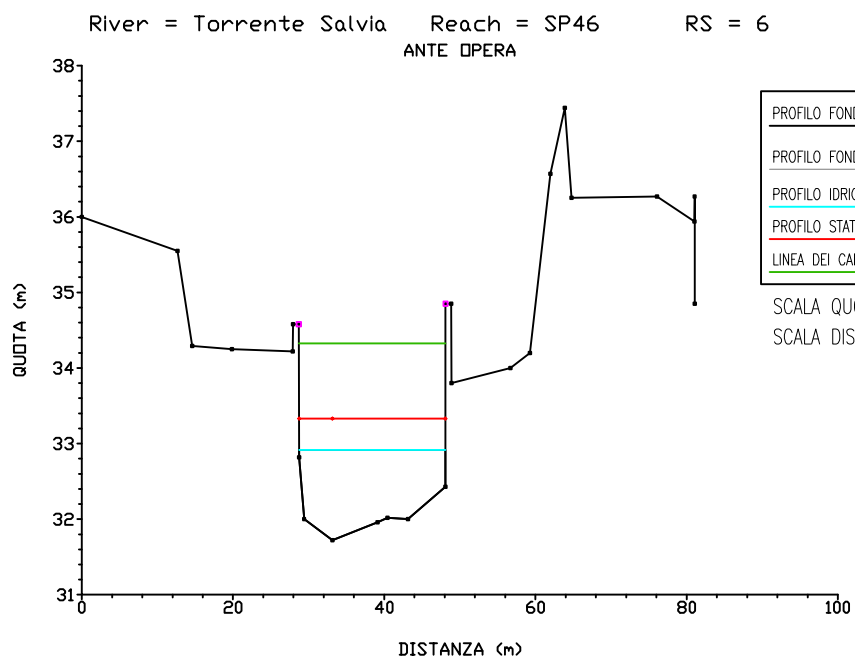


River = Torrente Salvia Reach = SP46 ANTE OPERA RS = 7.98

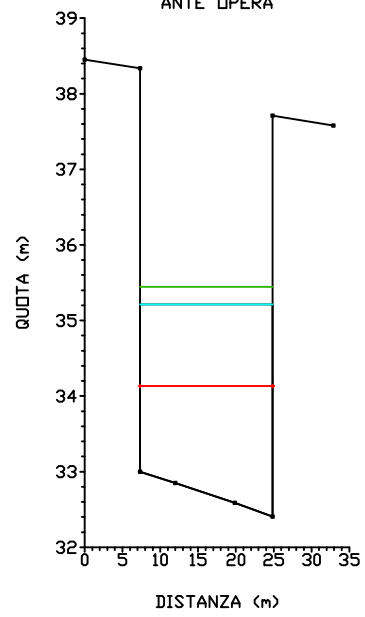

PROFILO FONDO ALVEO
 PROFILO FONDO ALVEO ESTRAPOLATO
 PROFILO IDRICO PER TR=200 ANNI
 PROFILO STATO CRITICO
 LINEA DEI CARICHI TOTALI

SCALA QUOTE 1:100
 SCALA DISTANZE 1:1000


River = Torrente Salvia Reach = SP46 ANTE OPERA RS = 7.97

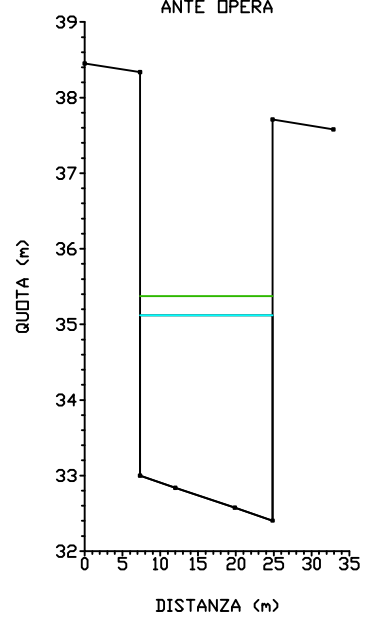

PROFILO FONDO ALVEO
 PROFILO FONDO ALVEO ESTRAPOLATO
 PROFILO IDRICO PER TR=200 ANNI
 PROFILO STATO CRITICO
 LINEA DEI CARICHI TOTALI

SCALA QUOTE 1:100
 SCALA DISTANZE 1:1000


River = Torrente Salvia Reach = SP46 ANTE OPERA RS = 7.96

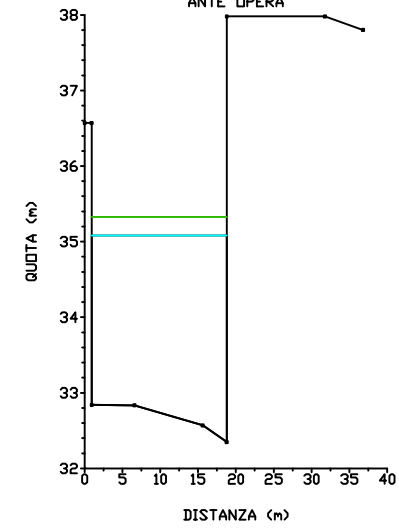

PROFILO FONDO ALVEO
 PROFILO FONDO ALVEO ESTRAPOLATO
 PROFILO IDRICO PER TR=200 ANNI
 PROFILO STATO CRITICO
 LINEA DEI CARICHI TOTALI

SCALA QUOTE 1:100
 SCALA DISTANZE 1:1000

River = Torrente Salvia Reach = SP46 ANTE OPERA RS = 7

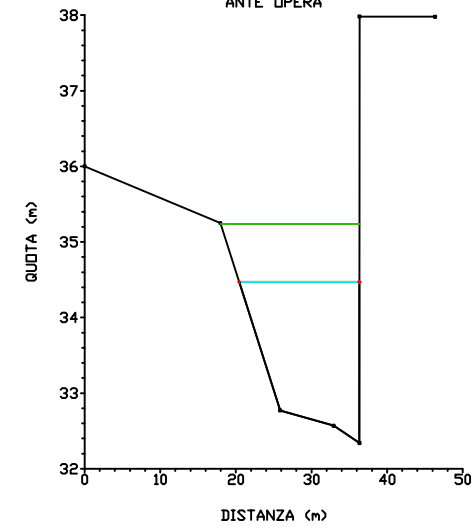

PROFILO FONDO ALVEO
 PROFILO FONDO ALVEO ESTRAPOLATO
 PROFILO IDRICO PER TR=200 ANNI
 PROFILO STATO CRITICO
 LINEA DEI CARICHI TOTALI

SCALA QUOTE 1:100
 SCALA DISTANZE 1:1000

