



SHINOCLO N°1

- A - sinibala centrale - sistemazione con grangolato - 531 m²

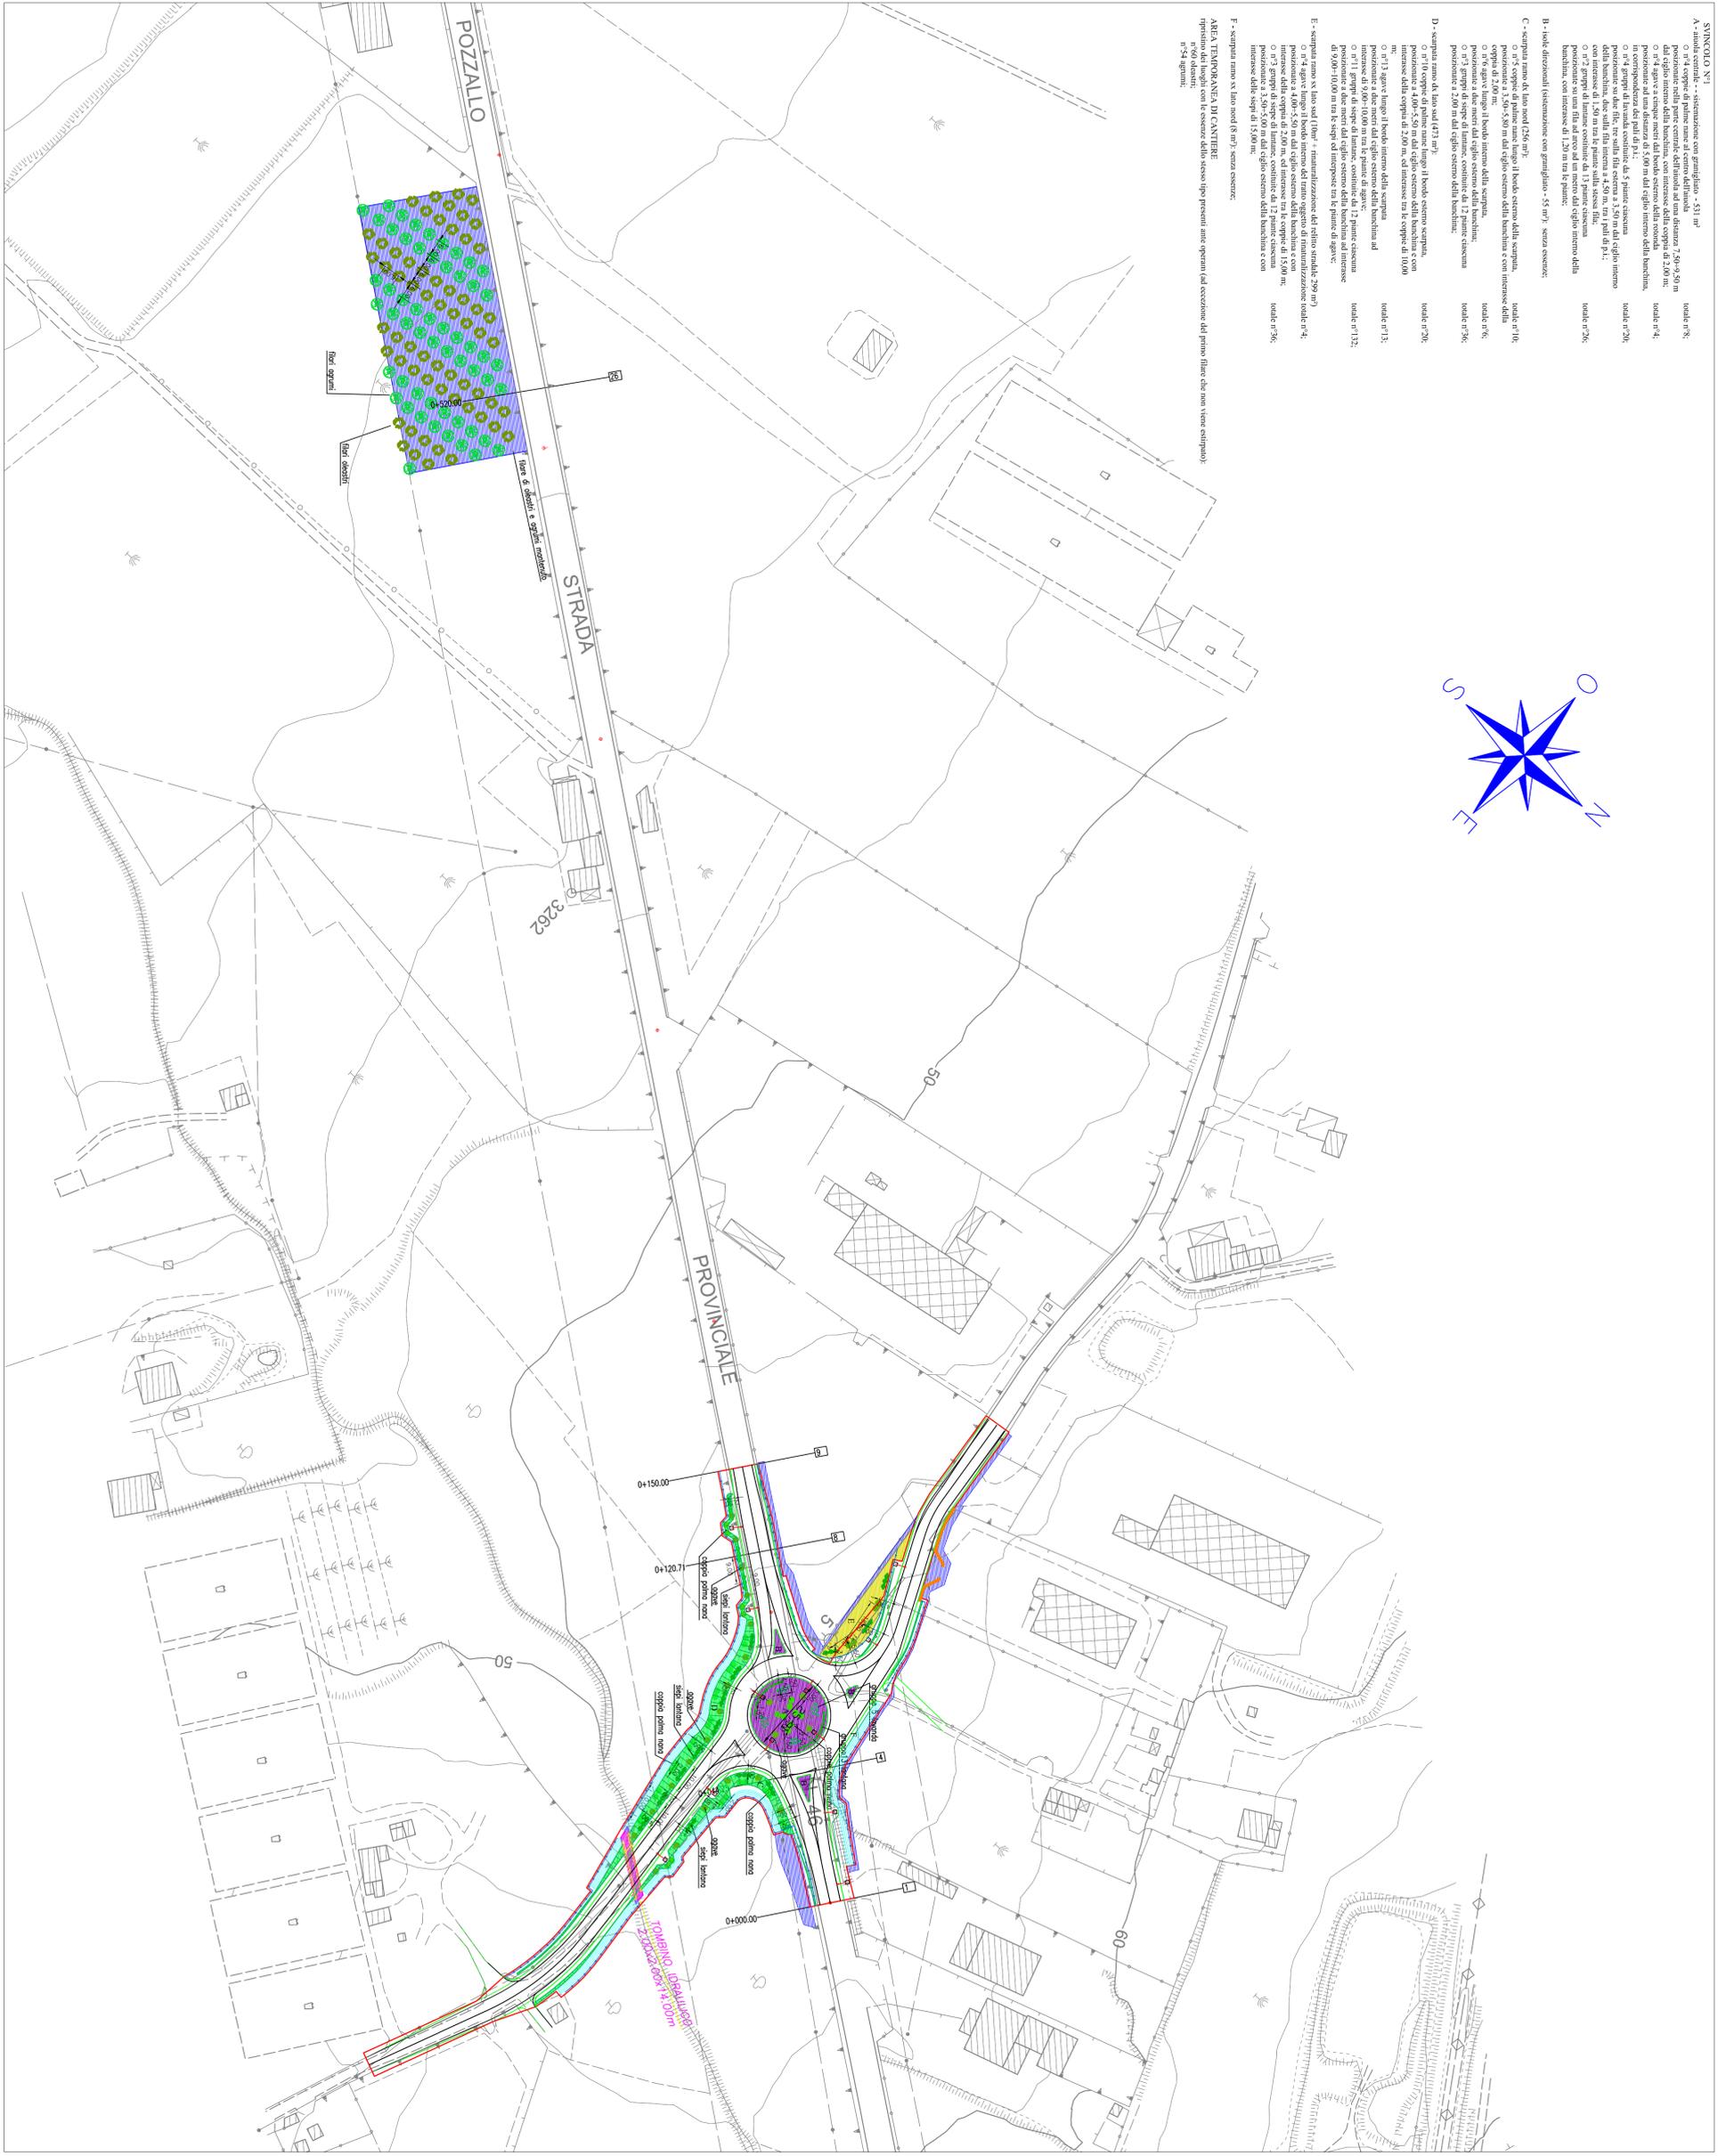

QUADRO DI UNIONE

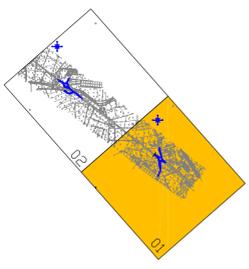

LEGENDA

- limite esproprio
- confine stradale
- legenda opere a verde**
- Inerbimento e piantumazioni in progetto di scarpate (riferivi e tinnee)
- Inerbimento e piantumazioni in progetto di rettili stradali e area espropriata
- Arredo aree di svicolo e rotatorie con grangolato bianco ed essenze vegetali
- Riqualificazione area di cantiere

Provincia Regionale di Ragusa
Ammodernamento del tracciato stradale
S.P. n. 46 ISPICA – POZZALLO
1° STRALCIO FUNZIONALE



Responsabile Unico Proponente
 Dott. Ing. Salvatore Di Pasquale

Dirigente Pianificatore del Territorio
 Dott. Ing. Vincenzo Corallo

PROGETTO ESECUTIVO

OGGETTO:	ARCHIVIO	PR147
• INTERVENTI DI INSERIMENTO PAESAGGISTICO E AMBIENTALE	SCALA	1:1.000
• INTERVENTI DI INSERIMENTO PAESAGGISTICO E AMBIENTALE	ELABORATO	9.1.3
• PLANIMETRIA OPERE A VERDE	RESPONSABILE DELLE INTEGRAZIONI SPECIALE	
TAVOLA 1 DI 2	RESPONSABILE DEL PROGETTO	

GRUPPO DI PROGETTAZIONE

TECINTAL	TECINTAL Sp.A (Mandatario)	Dott. Ing. M. Reccato
I.R.	I.R. INGEGNERI RIUNITI STUDIO TECNICO ASSOCIATO	Dott. Ing. M. Reccato
STUDIO IUDICE S.r.l.	STUDIO IUDICE S.r.l.	Dott. Ing. G. Fallo
		Dott. Ing. F. Iudice

2	SETTEMBRE 2014	EMMISSIONE A SEGUITO STRUTTORIA, DISSEGNO DEI 15/07/2014	R. INGANNI	A. IUDICE	F. IUDICE
1	GIUGNO 2014	EMMISSIONE A SEGUITO STRUTTORIA, DISSEGNO DEI 15/04/2014	R. INGANNI	A. IUDICE	F. IUDICE
0	MARZO 2014	PRIMA EMMISSIONE	R. INGANNI	A. IUDICE	F. IUDICE
REV.	DATA	DESCRIZIONE	REDAZIONE	CONTROLLATO	APPROVATO