



# QUADRO DI UNIONE

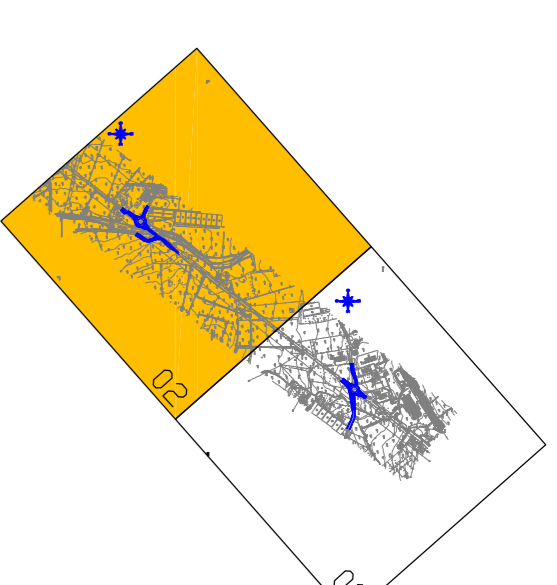

## LEGENDA

- RECINZIONE NUOVA SEDE STRADALE
- RETI TELECOM INTERFERENTE**
- PALIZZATA AEREA - LINEA TELECOM ESISTENTE
- PALIZZATA AEREA - LINEA TELECOM DA REALIZZARE
- PALIZZATA AEREA - LINEA TELECOM DA DISMETTERE
- LINEA TELECOM INTERFERATA DA REALIZZARE
- SERVITÙ PER RISOLUZIONE DELLE INTERFERENZE ENEL

Linea n.5 predisposizione tubazione Telecom per eventuale presenza cavo in rame o fibra ottica

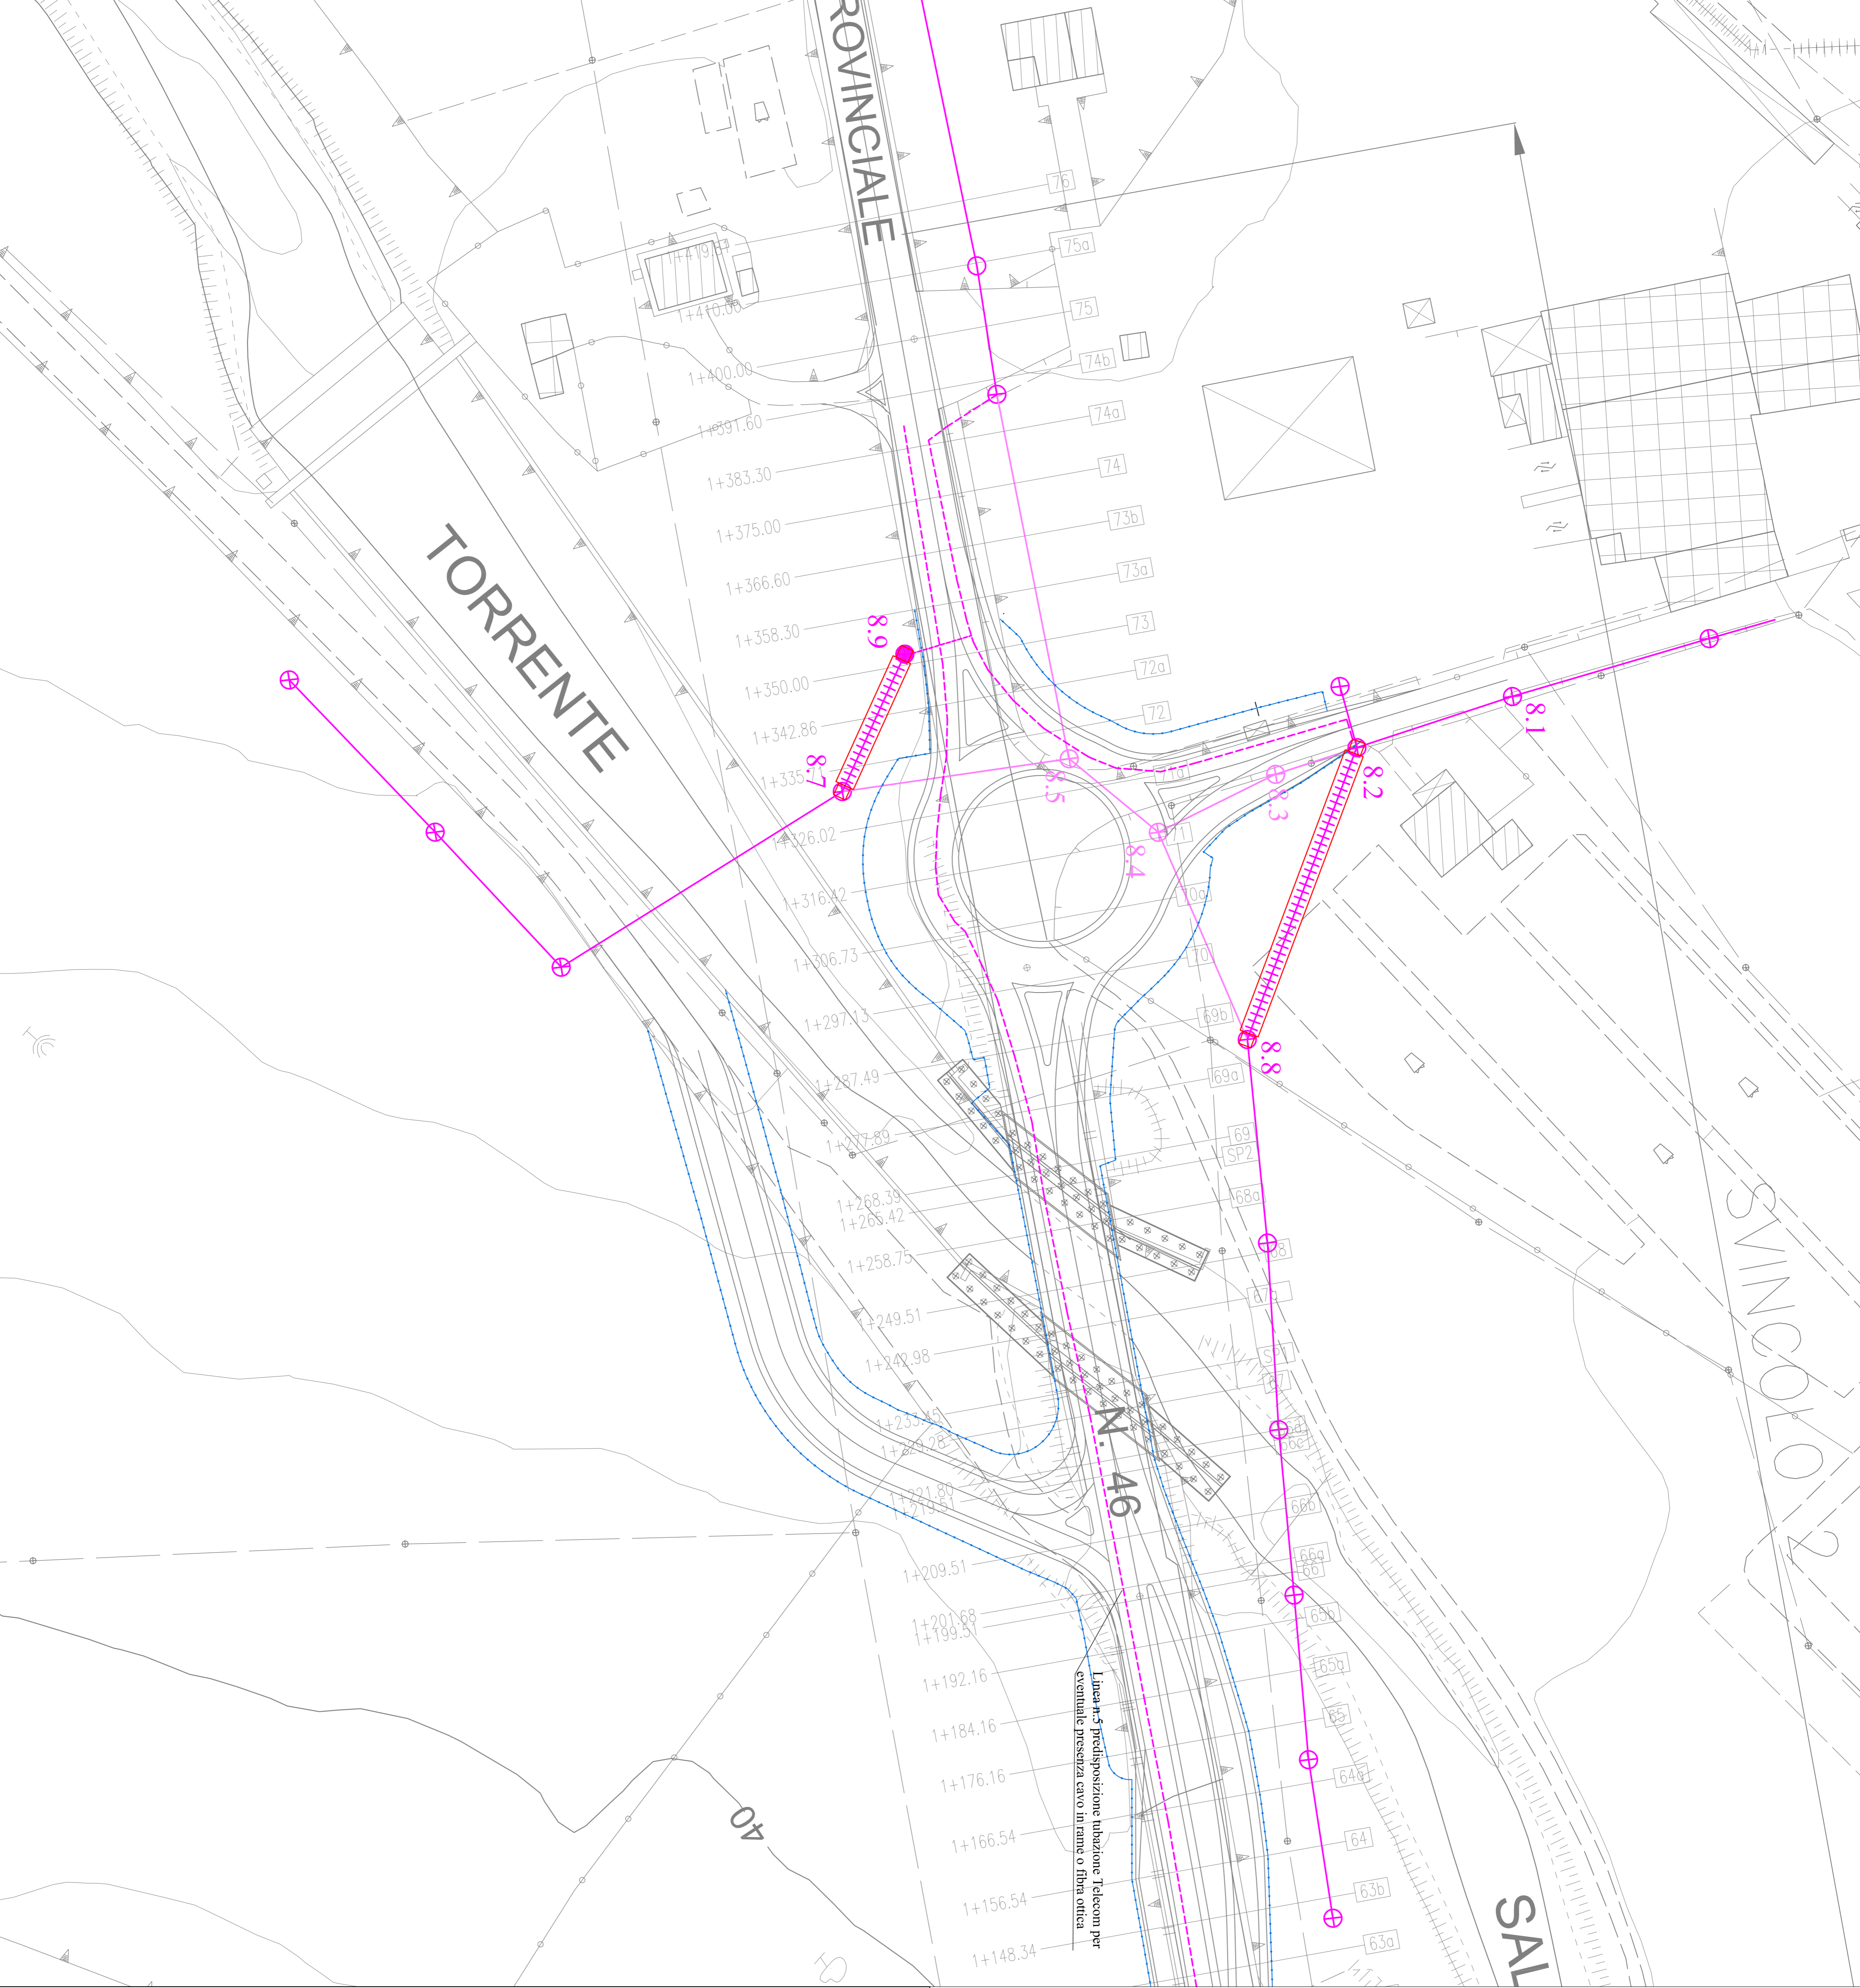

# Provincia Regionale di Ragusa

## Ammodernamento del tracciato stradale S.P. n. 46 ISPICA – POZZALLO 1° STRALCIO FUNZIONALE



Responsabile Unico Procedimento  
Dot. Ing. Salvatore DiPasquale

Dirigente Pianificazione del Territorio  
Dot. Ing. Vincenzo Corallo

### PROGETTO ESECUTIVO

OGGETTO:	ARCHIVIO	PR147
• INTERFERENZE - SVINCOLO N.2	SCALA	1:1000
• INTERFERENZE - TELECOM	ELABORATO	9_0_5_2
• PLANIMETRIA SERVITÙ PER LA RISOLUZIONE DELLE INTERF. TAVOLA 2 DI 2	RESPONSABILE DELLE INTERFERENZE SPECIALISTICHE	

#### GRUPPO DI PROGETTAZIONE

ATI.



Dot. Ing. M. Rocco



Dot. Ing. M. Rocco



Dot. Ing. G. Fallo  
Dot. Ing. F. Iudice

REV.	0	SETTEMBRE 2014	PRIMA EMISSIONE	R. INGANNI	A. IUDICE	F. IUDICE
			DESCRIZIONE	REDATTO	CONTROLLATO	APPROVATO