

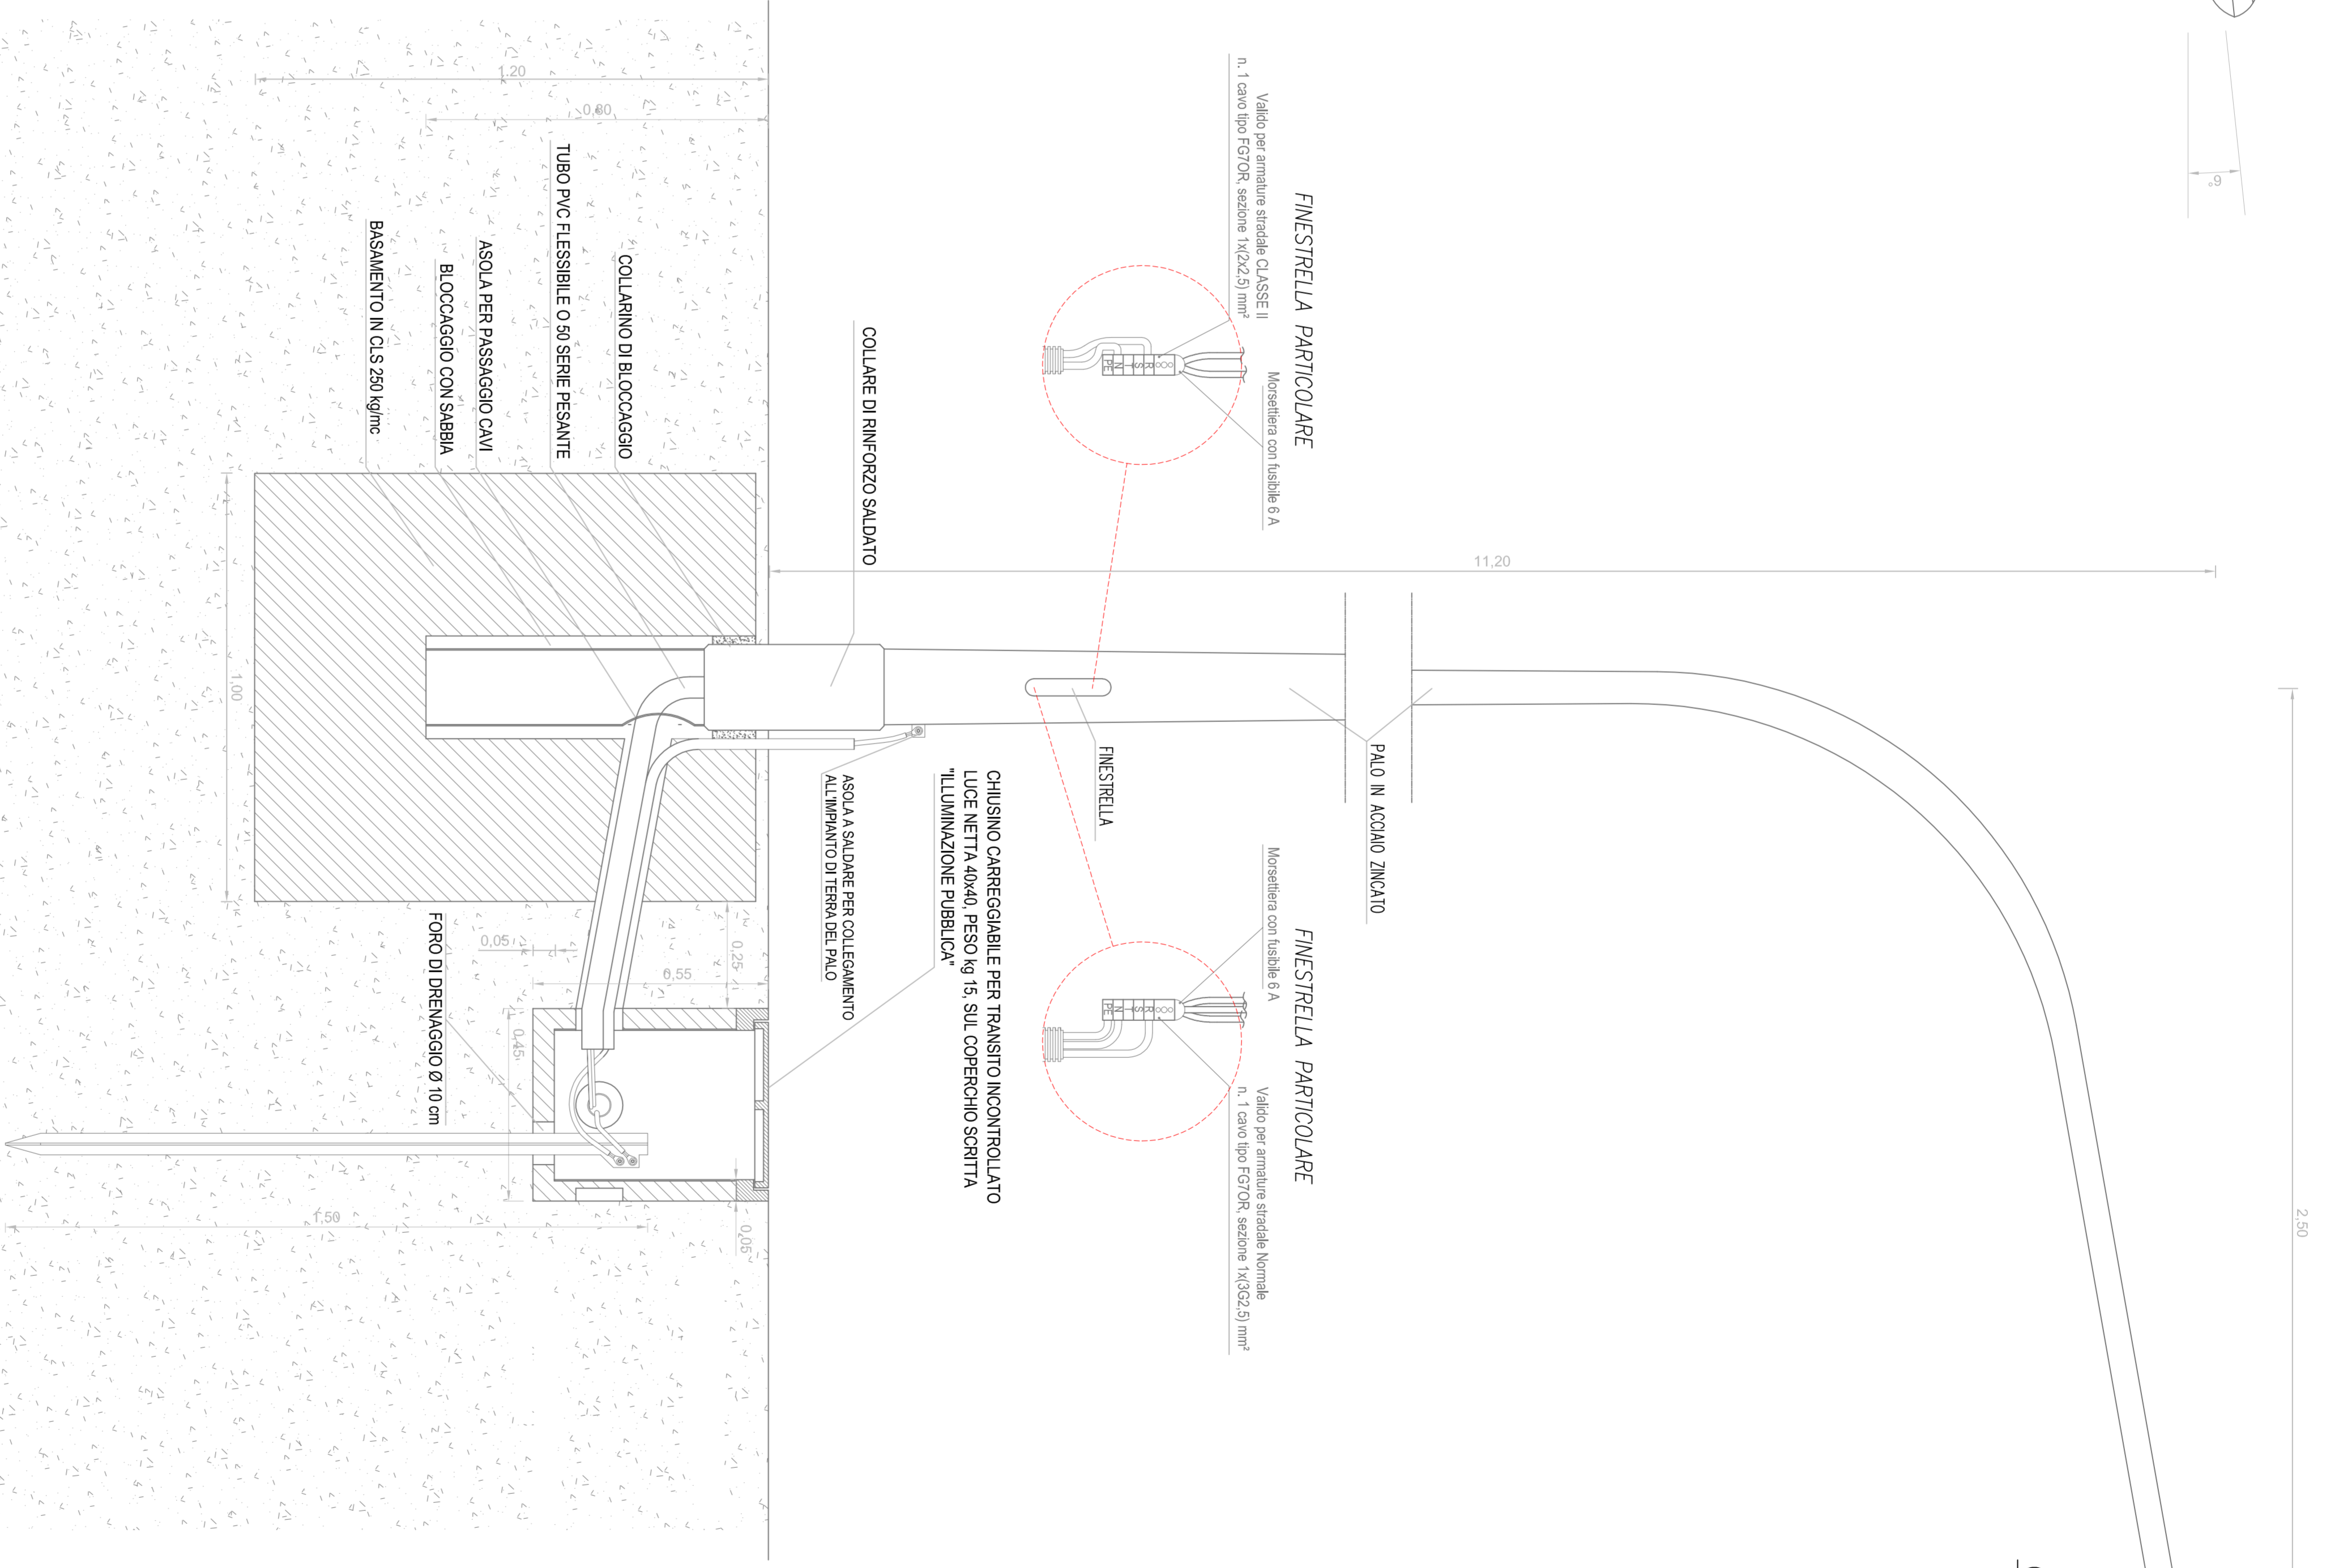
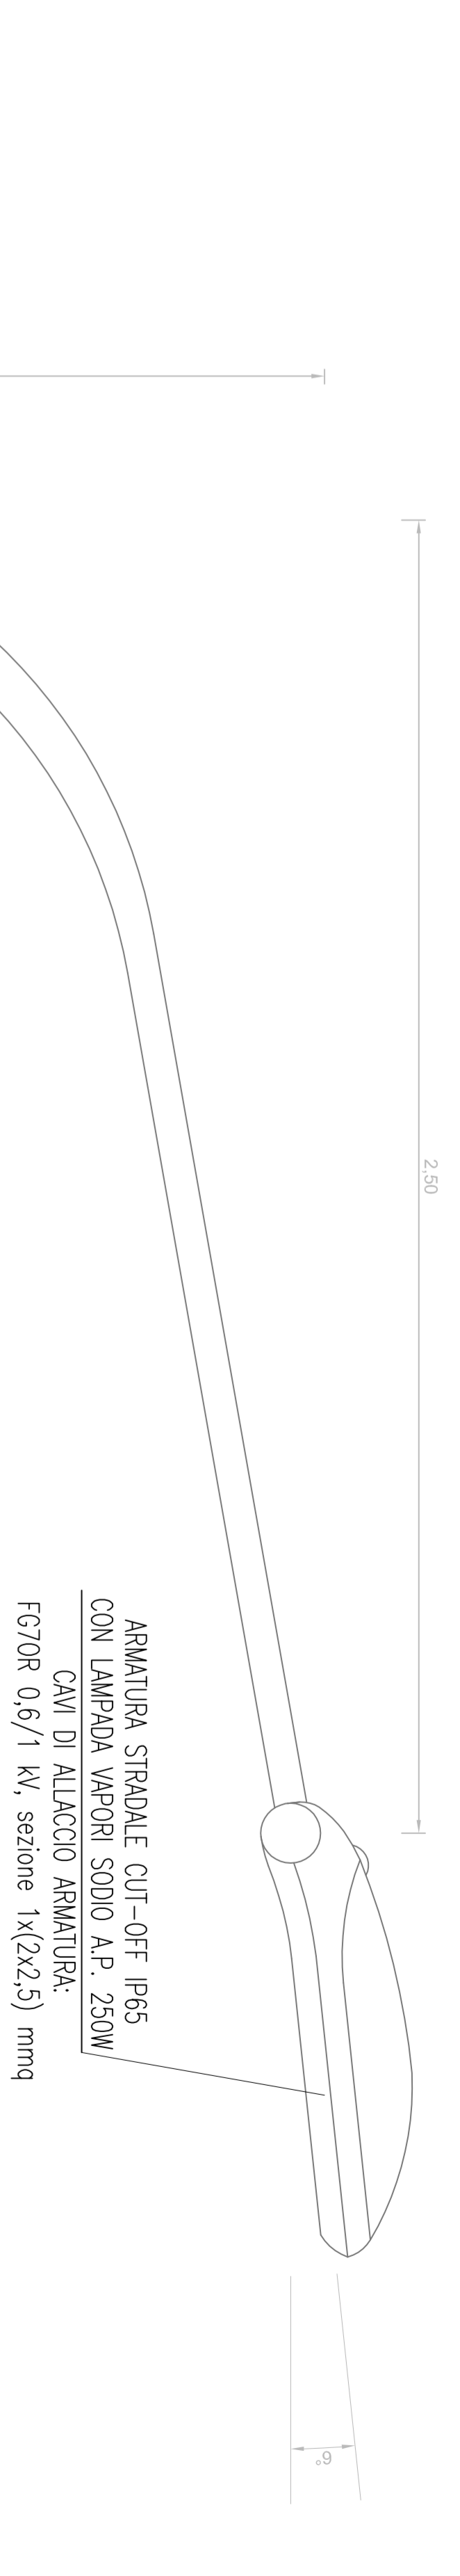


PARTICOLARE TIPICO PER PALO PASSANTE VALIDO PER SV1 e SV2 SCALA 1:10

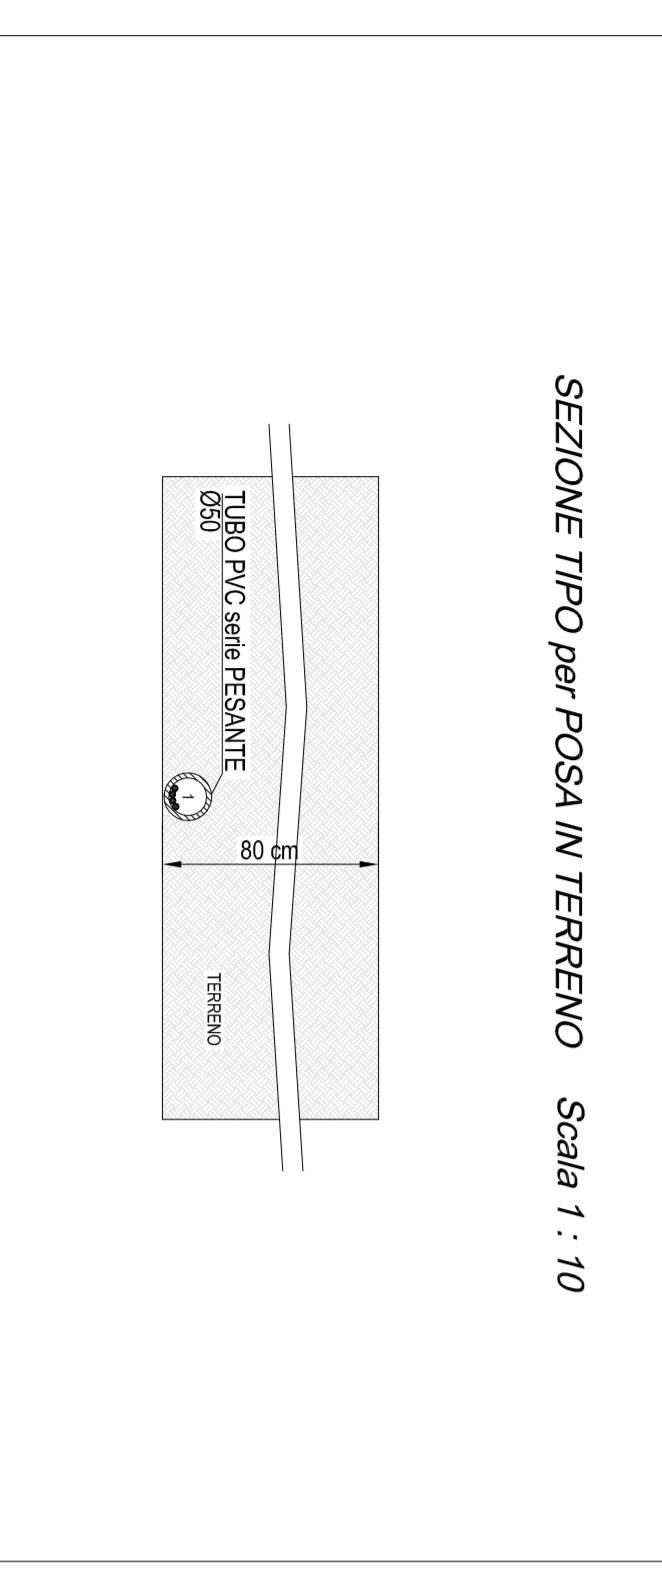

PARTICOLARE TIPICO PER PALO DI TESTA VALIDO PER SV1 e SV2 SCALA 1:10

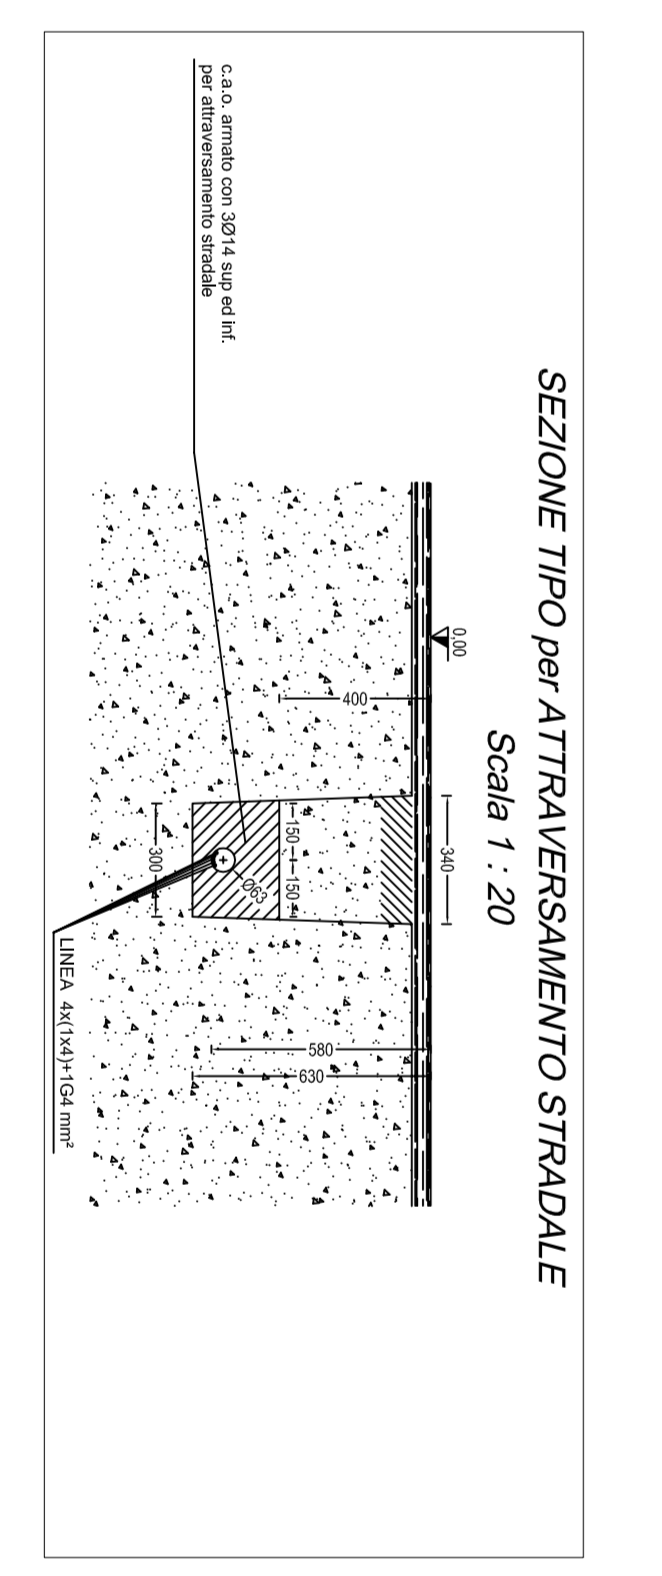

Provincia Regionale di Ragusa
Ammendamento del tracciato stradale
S.P. n. 46 ISPICA – POZZALLO
1° STRALCIO FUNZIONALE

Responsabile Unico Progettazione
Dott. Ing. Salvatore Diwanale

Originale Firmato dal Firmato
Dott. Ing. Vincenzo Cavale

PROGETTO ESECUTIVO

OGGETTO:	AMMENDAMENTO
• IMPIANTI TECNOLOGICI	PR 447
• IMPIANTI DI ILLUMINAZIONE	VARIE
• PARTICOLARI COSTRUTTIVI	12.1.4

GRUPPO DI PROGETTAZIONE
A.T.I.

IR. INGEGNERIA
IR. INGEGNERIA
STUDIO TECNICO ASSOCIATO
STUDIO IUDICE S.r.l.

del. Ing. M. Scudato
del. Ing. M. Scudato
del. Ing. S. Iola
del. Ing. F. Iola

RESPONSABILI DI PROGETTO
del. Ing. M. Scudato
del. Ing. S. Iola
del. Ing. F. Iola

REV.	DATA	DESCRIZIONE	REDAZIONE	APPROVAZIONE