


PLANIMETRIA CON UBICAZIONE CANTIERI E VIABILITA' DI SERVIZIO  
SCALA 1:5.000

**LEGENDA**

Opere di Progetto - 1° Lotto Funzionale	
Viabilità consentita	
Viabilità ordinaria impiegata dai mezzi di Cantiere	
Viabilità secondaria ordinaria - in alternativa per il rifacimento del Ponte sul Torrente Salvia	
Piste di cantiere	
Cantiere Base	

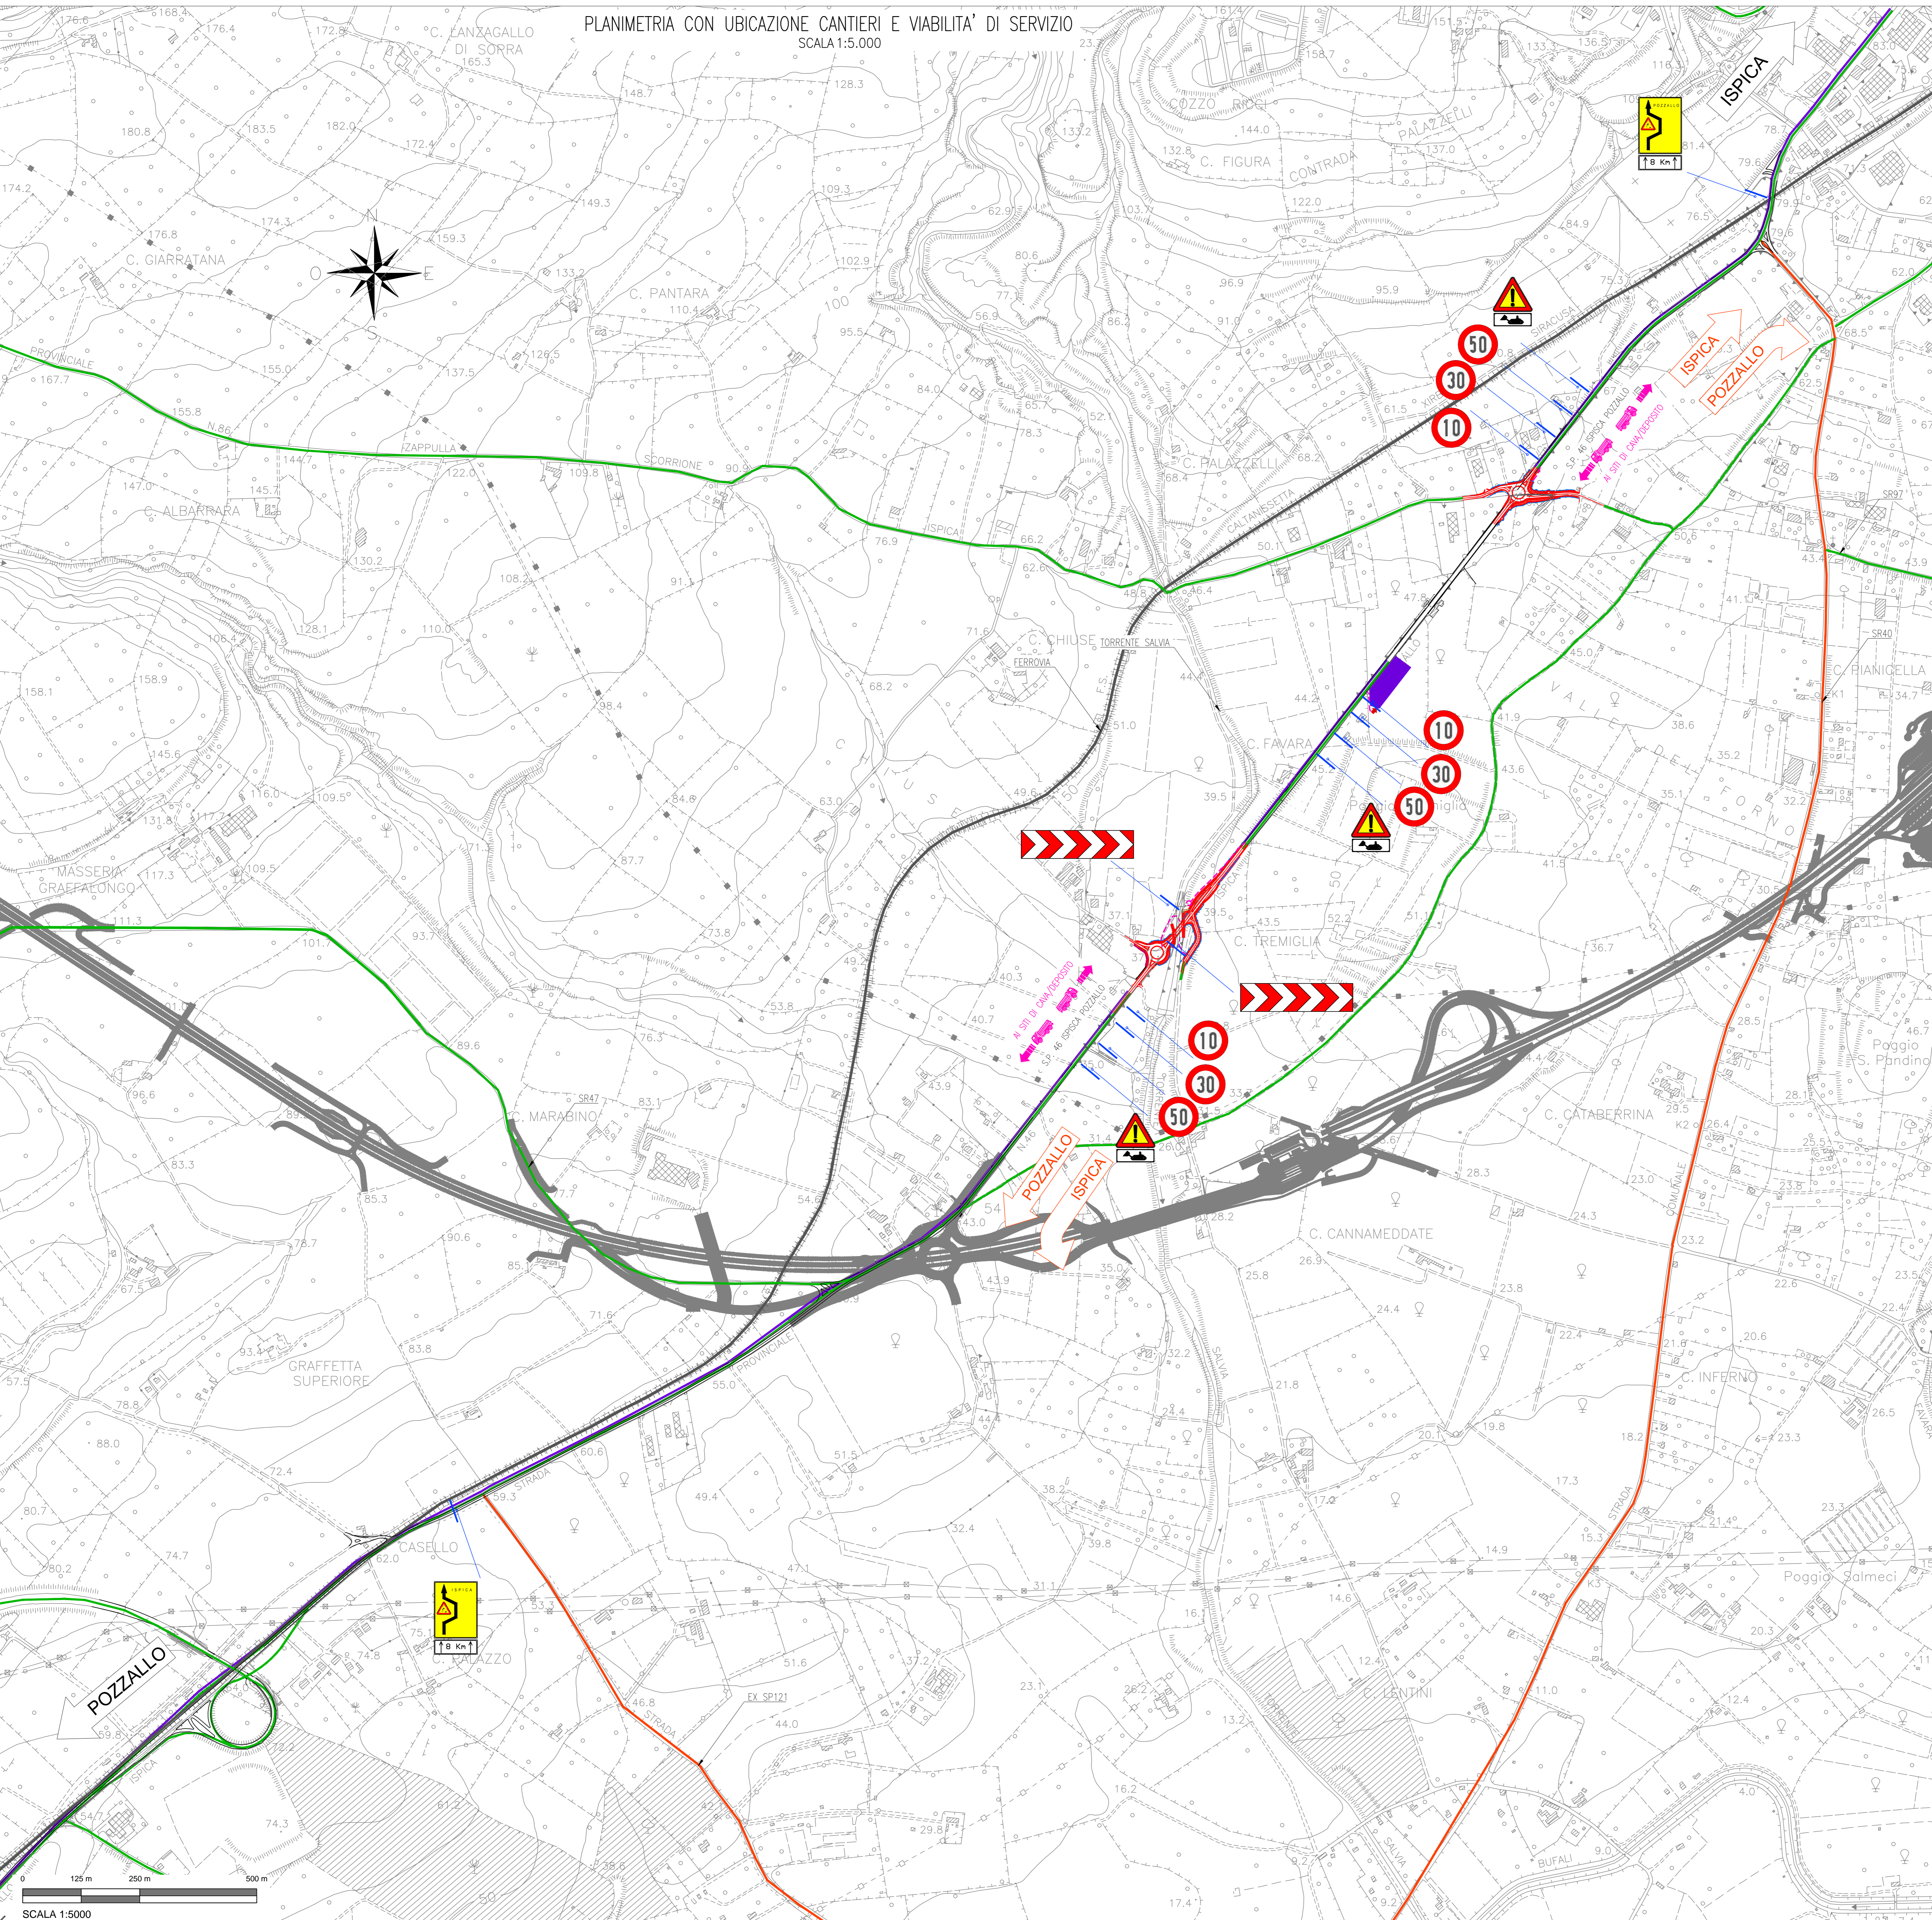

Provincia Regionale di Ragusa  
Ammodernamento del tracciato stradale  
S.P. n. 46 ISPICA – POZZALLO  
1° STRALCIO FUNZIONALE

Responsabile Unico Procedimento: Dott. Ing. Salvatore Dipasquale  
Dirigente Pianificazione del Territorio: Dott. Ing. Vincenzo Corallo

**PROGETTO ESECUTIVO**

OGGETTO:	ARCHIVIO	PR147
• PIANO DI SICUREZZA E COORDINAMENTO	SCALA	1:5.000
• PLANIMETRIA CON UBICAZIONE CANTIERI E VIABILITA' DI SERVIZIO	ELABORATO	13.1.6
GRUPPO DI PROGETTAZIONE	RESPONSABILE DELLE INTEGRAZIONI SPECIALISTICHE	Dott. Ing. M. Raccosta
A.T.I.  TECHNITAL S.p.A. (Mandataria)	RESPONSABILI DI PROGETTO	Dott. Ing. M. Raccosta
I.R. INGEGNERI RIUNITI STUDIO TECNICO ASSOCIATO		Dott. Ing. G. Falla
IUDICE S.r.l. STUDIO IUDICE S.r.l.		Dott. Ing. F. Iudice

2	SETTEMBRE 2014	EMMISSIONE A SEGUITO ISTRUTTORIA (ALSOZZITIC del 15/07/2014)	BELLALBA	GRASSO	FALLA
1	GIUGNO 2014	EMMISSIONE A SEGUITO ISTRUTTORIA (ALSOZZITIC del 18/04/2014)	BELLALBA	GRASSO	FALLA
0	MARZO 2014	PRIMA EMMISSIONE	BELLALBA	GRASSO	FALLA
REV.	DATA	DESCRIZIONE	REDATTO	CONTROLLATO	APPROVATO