

REGIONE SICILIA
 PROVINCIA REGIONALE DI RAGUSA

PROGETTO ESECUTIVO STATO DI FATTO TAV 1.3 SF

AMMODERNAMENTO E REGIMENTAZIONE della S.P. ISPICA-PACHINO

Dal Km. 2+300 al Km. 3+000

3° FASE

PROGETTO ESECUTIVO

COROGRAFIA
 - Catastale
 - Elenco ditte Catastali
 - Fascia Demanio Pubblico con Decr. N.230/383 del 2/2/1954

Scala: 1/1.000

GRUPPO DI PROGETTAZIONE:


-arch. Rosario Incardona -ing. Giovanni Salafia -ing. Giorgio Sarta

-ing. Paola Massari -ing. Dalia Accardo

VISTI DI APPROVAZIONE

RAGUSA, 2014
 TAV. ADEGUATA ALLE PRESCRIZIONI - NULLA OSTA:
 - REGIONE SICILIA ASSESSORATO TERRITORIO AMBIENTE - SERVIZIO I - V.A.S. V.I.A.
 - SOPRAINTENDENZA BB.CC.AA.
 - UFFICIO DEL GENIO CIVILE

RESP. UNICO DEL PROCEDIMENTO (RUP): Ing. Giancarlo Di Martino

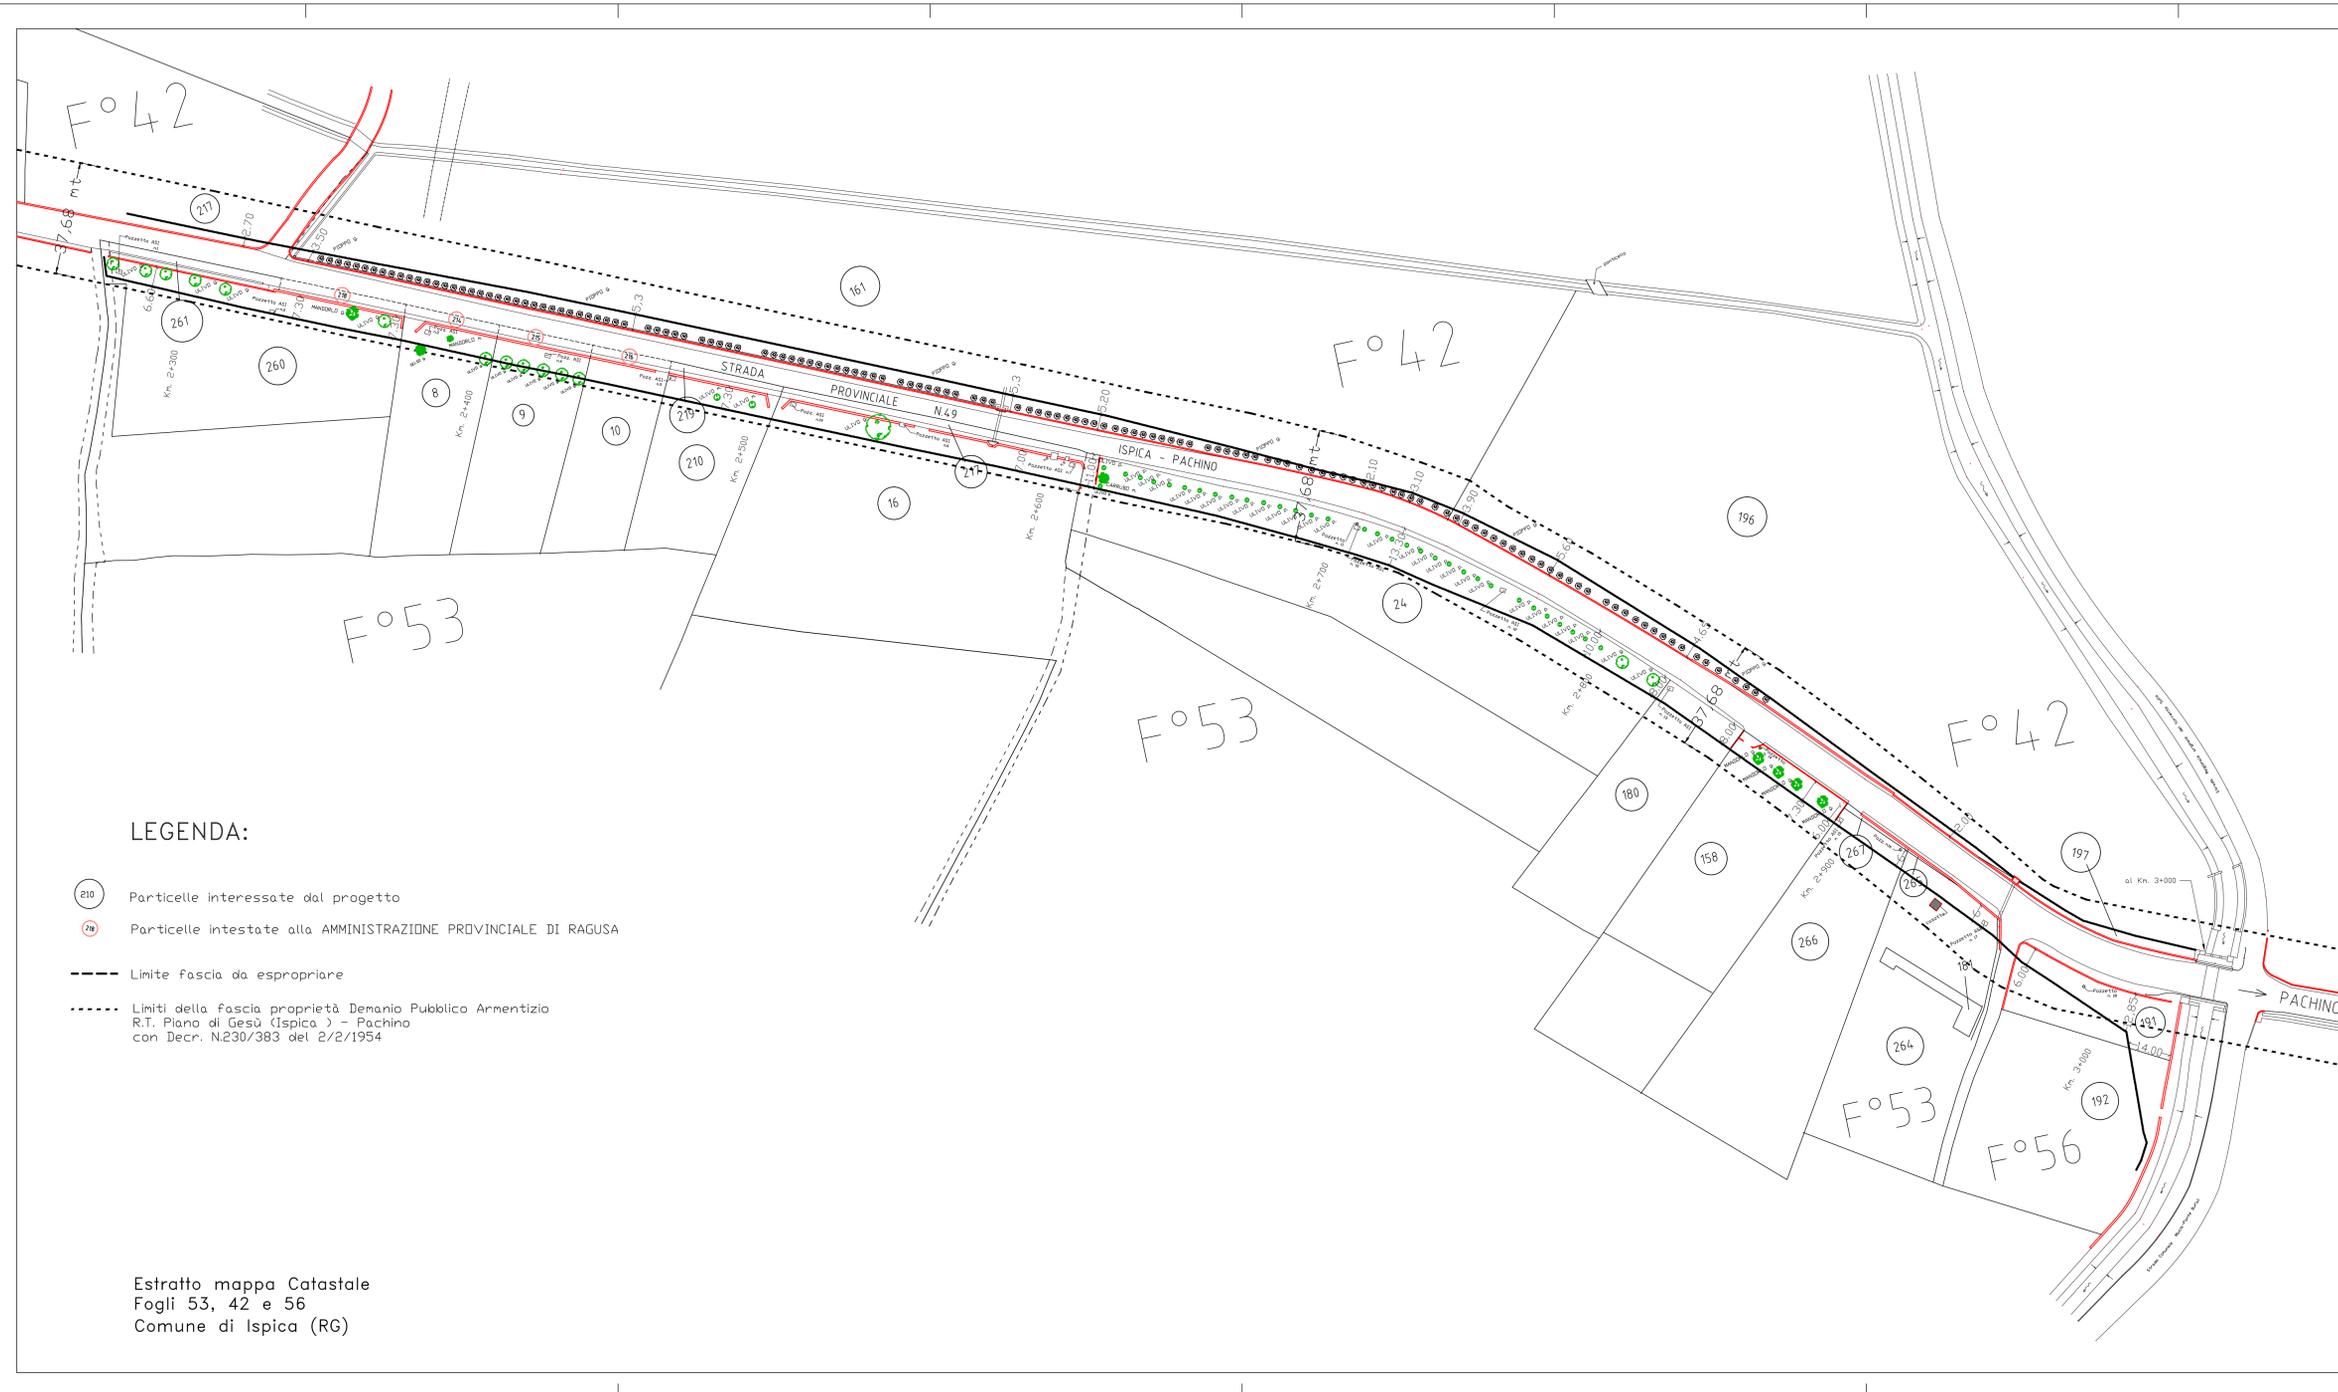

LEGGENDA:

- 210 Particelle interessate dal progetto
- 261 Particelle intestate alla AMMINISTRAZIONE PROVINCIALE DI RAGUSA
- Limite fascia da espropriare
- Limiti della fascia proprietà Demanio Pubblico Armentizio R.T. Piano di Gesù (Ispica) - Pachino con Decr. N.230/383 del 2/2/1954

Estratto mappa Catastale
 Fogli 53, 42 e 56
 Comune di Ispica (RG)

TABELLA "ESPROPRI"

N. ord.	PROPRIETARI ATTUALI	INTESTATARI CATASTALI	FOGLI DI MAPPA	NUM. DI MAPPA	QUALITA'	CLASSE	SUPERFICIE		
							Etari	Are	Centiare
1	GIUCA CARMELA	GIUCA CARMELA, nata a Ispica il 29/03/1949	53	260	SEM. ARB.	2"		44	25
2	GIUCA CARMELA	GIUCA CARMELA, nata a Ispica il 29/03/1949	53	261	SEM. ARB.	2"		2	50
3	RUBBERA CONCETTA, GIUNTA PAOLO, GIUNTA MELINDA	RUBBERA CONCETTA, nata a Ispica il 24/09/1953	53	8	SEMINATIVO	1"		23	35
		GIUNTA PAOLO, nato a Ispica il 10/06/1973							
4	RUBBERA CONCETTA, GIUNTA PAOLO, GIUNTA MELINDA	GIUNTA MELINDA, nata a Ispica il 06/03/1977	53	9	SEMINATIVO	1"		21	85
		RUBBERA CONCETTA, nata a Ispica il 24/09/1953							
5	RUBBERA CONCETTA, GIUNTA PAOLO, GIUNTA MELINDA	GIUNTA PAOLO, nato a Ispica il 10/06/1973	53	10	SEMINATIVO	1"		17	95
		GIUNTA MELINDA, nata a Ispica il 06/03/1977							
6	MOLLAME GIANFRANCO	MOLLAME GIANFRANCO, nato a Modica il 14/04/1963	53	210	SEMINATIVO	1"		19	60
7	MOLLAME GIANFRANCO	MOLLAME GIANFRANCO, nato a Modica il 14/04/1963	53	219	SEMINATIVO	1"		1	75
8	BLANDINO GIOVANNI DI GIORGIO GIOVANNA	BLANDINO GIOVANNI, nato a Modica il 22/10/1926	53	16	SEMINATIVO	1"		82	13
		DI GIORGIO GIOVANNA, nata a Ispica il 26/08/1935							
9	BLANDINO GIOVANNI DI GIORGIO GIOVANNA	BLANDINO GIOVANNI, nato a Modica il 22/10/1926	53	217	SEMINATIVO	1"		3	97
		DI GIORGIO GIOVANNA, nata a Ispica il 26/08/1935							
10	CAVARRA MARIA	CAVARRA MARIA, nata a Ispica il 18/12/1947	53	24	SEM. ARB.	2"		72	93
11	CAVARRA MARIA DI MAURO FRANCO	CAVARRA MARIA, nata a Ispica il 18/12/1947	53	180	SEM. ARB.	2"		26	16
		DI MAURO FRANCO, nato a Floridia il 18/11/1942							
12	CAVARRA MARIA DI MAURO FRANCO	CAVARRA MARIA, nata a Ispica il 18/12/1947	53	158	MANDORLETO	1"		34	50
		DI MAURO FRANCO, nato a Floridia il 18/11/1942							
13	MONACO VINCENZO	MONACO VINCENZO, nato a Ragusa il 13/04/1975	53	267	SEM. ARB.	2"			35
14	MONACO VINCENZO	MONACO VINCENZO, nato a Ragusa il 13/04/1975	53	266	SEM. ARB.	2"		49	55
15	ZOCCO GIOVANNI	ZOCCO GIOVANNI, nato a Modica il 01/06/1990	53	264	SEMINATIVO	2"		36	80
16	ZOCCO GIOVANNI	ZOCCO GIOVANNI, nato a Modica il 01/06/1990	53	265	SEMINATIVO	2"			9
17	FLORIDDIA LUCA	FLORIDDIA LUCA, nata a Ispica il 19/05/1963	56	191	SEM. IRRIG.	3"		16	10
18	BRUNO CONCETTA	BRUNO CONCETTA, nata a Ragusa il 24/06/1947	56	192	SEMINATIVO	1"		35	40
19	CALLERI MARIA CARMEMOLA MARIA TERESA	CALLERI MARIA, nata a Palazzolo Acreide il 01/08/1941	42	217	SEMIN. IRRIG.	2"		71	0
		CARMEMOLA MARIA TERESA, nata a Ispica il 26/03/1939							
20	BRUNO CORRADA	BRUNO CORRADA, nata a Ragusa il 01/01/1946	42	161	SEM. IRRIG.	1"	2	84	22
21	BRUNO CONCETTA	BRUNO CONCETTA, nata a Ragusa il 24/06/1947	42	196	SEM. IRRIG.	1"		2	43
22	BRUNO CONCETTA	BRUNO CONCETTA, nata a Ragusa il 24/06/1947	42	197	SEM. IRRIG.	1"		3	96