

REGIONE SICILIA
 PROVINCIA REGIONALE DI RAGUSA

PROGETTO ESECUTIVO

STATO DI FATTO TAV 1.6 SF

AMMODERNAMENTO E REGIMENTAZIONE
 della S.P. ISPICA-PACHINO

RILIEVO PLANI-ALTIMETRICO
 POZZETTI ASI

Dal Km. 2+300 al Km. 3+000

- Profilo
 - Tabella dimensionale

3° FASE

PROGETTO ESECUTIVO

Scala: 1/100 e 1/1000

GRUPPO DI PROGETTAZIONE:

-arch. Rosario Incardona -ing. Giovanni Salafia -ing. Giorgio Sarta

-ing. Paola Massari -ing. Dalia Accardo


VISTI DI APPROVAZIONE

RAGUSA, 2014

TAV. ADEGUATA ALLE PRESCRIZIONI - NULLA OSTA:
 - REGIONE SICILIA ASSESSORATO TERRITORIO AMBIENTE - SERVIZIO 1 - V.A.S. V.I.A.
 - SOPRAINTENDENZA BB.CC.AA.
 - UFFICIO DEL GENIO CIVILE

RESP. UNICO DEL PROCEDIMENTO (RUP): Ing. Giancarlo Di Martino

PROFILO TERRENO, LATO DX, PARALLELO ALLA STRADA PROVINCIALE ISPICA - PACHINO dal Km. 2+300 al Km. 3+000

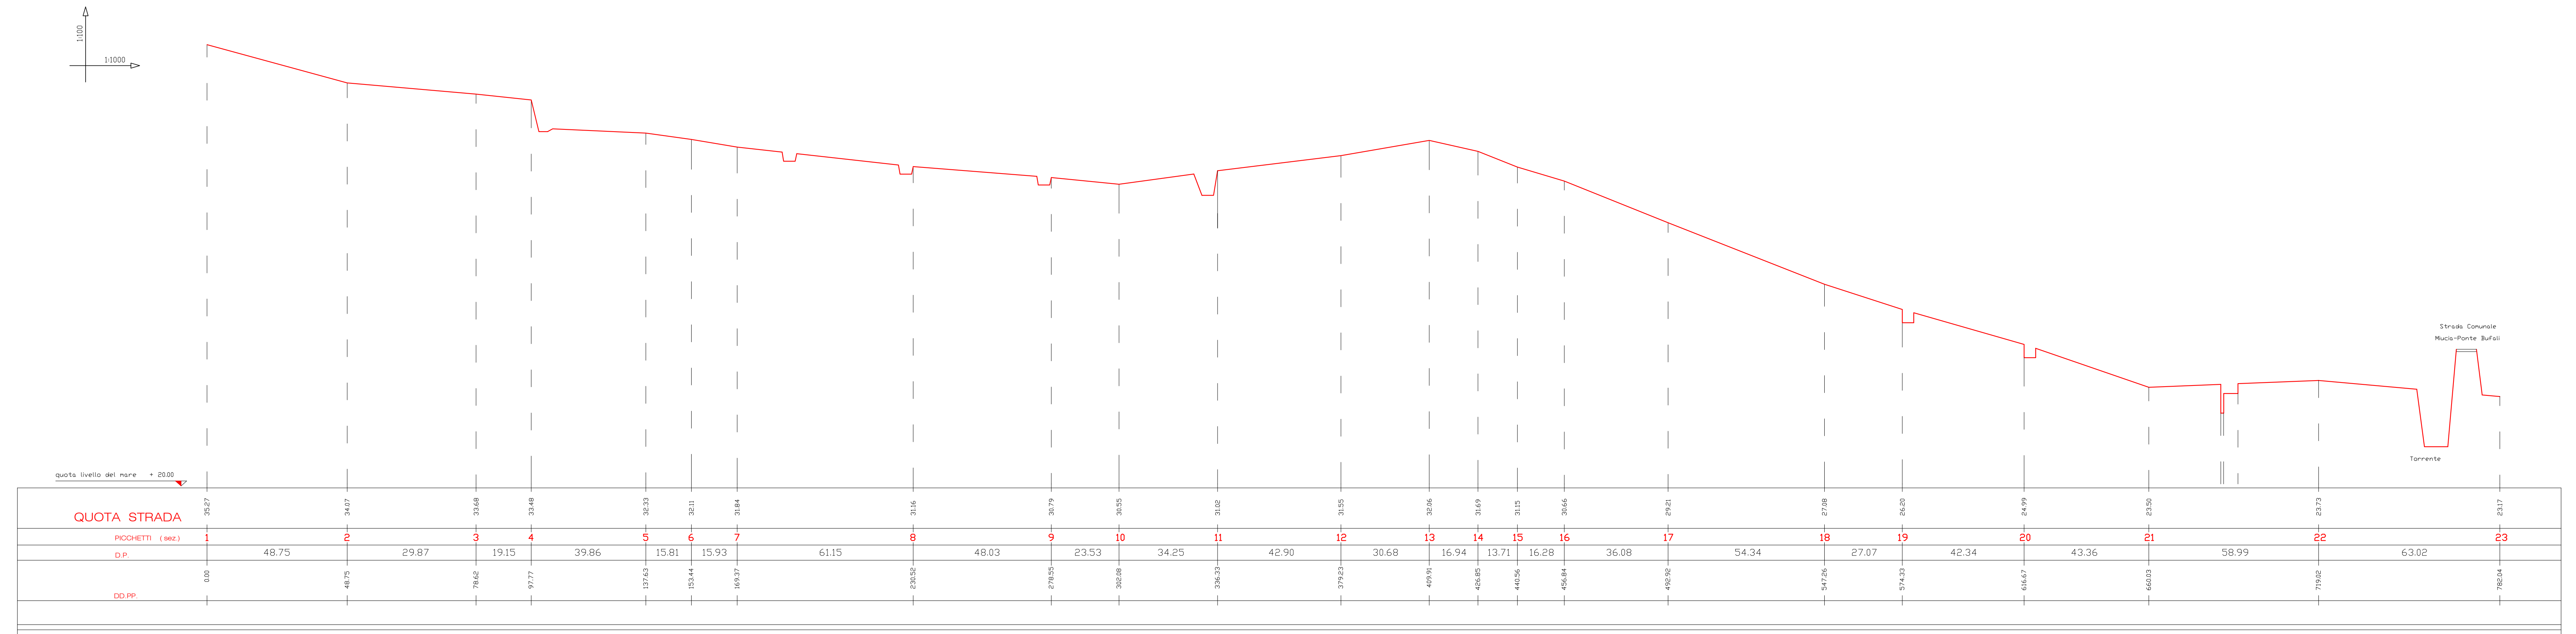

Pozzetto n.	Largh.	Lungh.	Altez.	Diam.	note
1	1,35	1,90	1,05		due tubi in PVC del diametro di 3 cm.
2	1,35	1,90	1,25		due tubi in PVC del diametro di 3 cm.
3	1,35	1,90	1,28		due tubi in PVC del diametro di 3 cm.
4	1,35	1,90	1,25		due tubi in PVC del diametro di 3 cm.
5	1,35	1,90	1,20		due tubi in PVC del diametro di 3 cm.
6	1,35	1,90	1,40		due tubi in PVC del diametro di 3 cm.
7	1,35	1,90	1,35		due tubi in PVC del diametro di 3 cm.
8	2,20	2,20	1,85		Pozzetto grande con saracinesca
9	1,10	1,10	0,44		posizionato vicino al pozzetto n.8 con pezzo speciale
10	1,35	1,90	1,38		due tubi in PVC del diametro di 3 cm.

Pozzetto n.	Largh.	Lungh.	Altez.	Diam.	note
11			1,00	0,90	prefabbricato in cemento con pezzo speciale
12	1,35	1,90	1,12		
13	1,35	1,90	1,20		
14			1,00	0,90	prefabbricato in cemento con pezzo speciale
15	1,35	1,90	1,10		
16	1,35	1,90	1,20		
17	1,35	1,90	1,15		
18			1,00	0,90	prefabbricato in cemento con pezzo speciale
19	1,35	1,90	1,20		