




Pianta Piano II Sottostrada

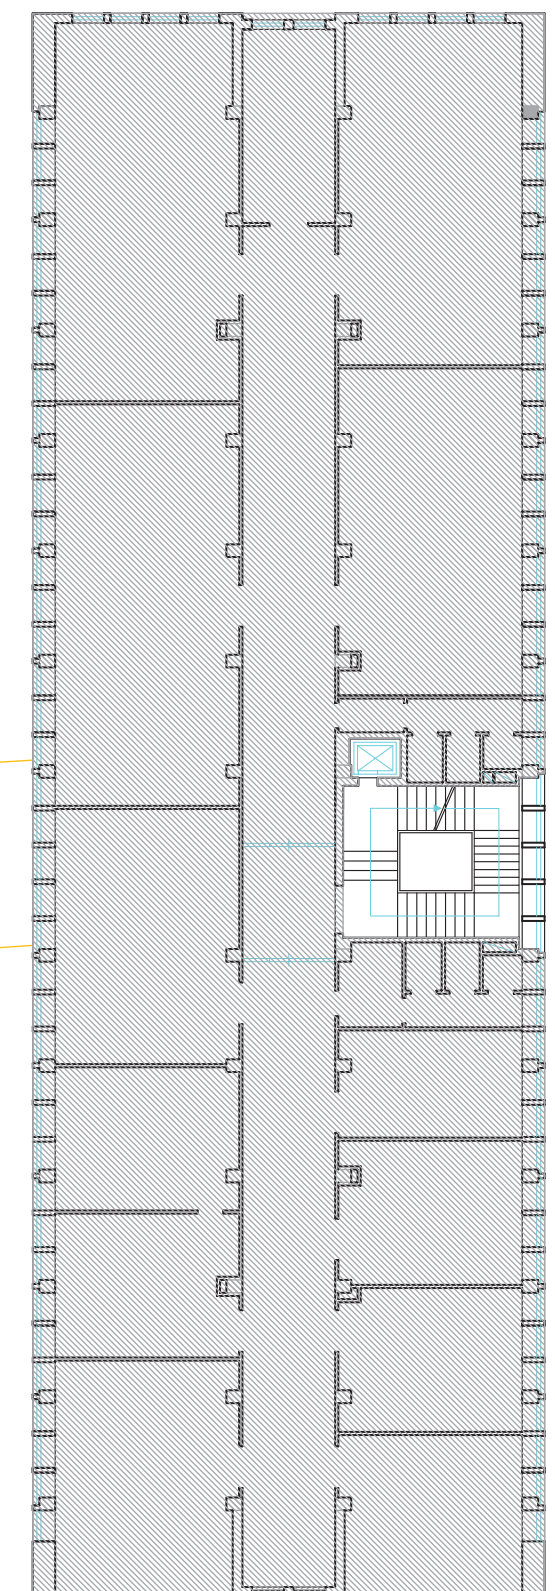

Pianta Piano I Sottostrada

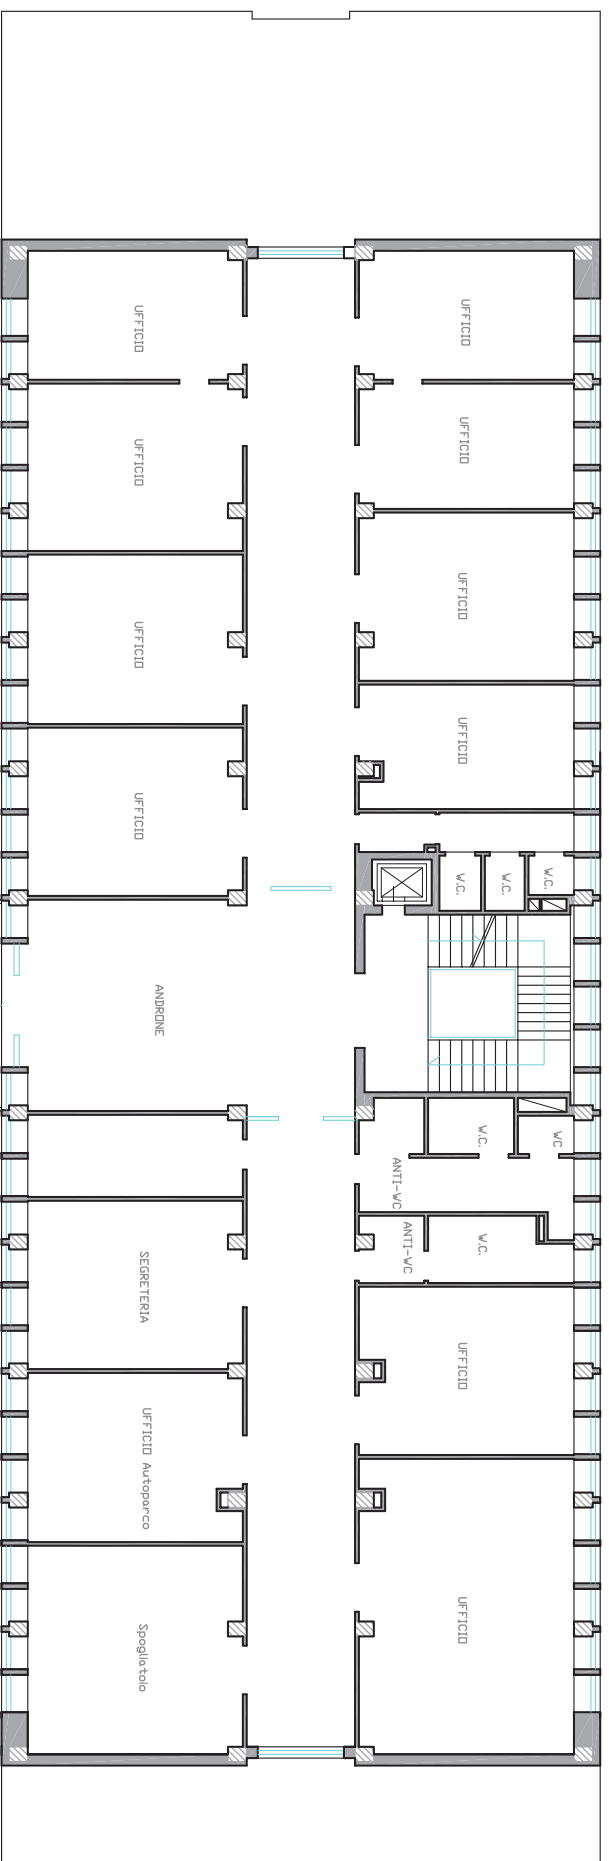

Pianta Piano Rialzato

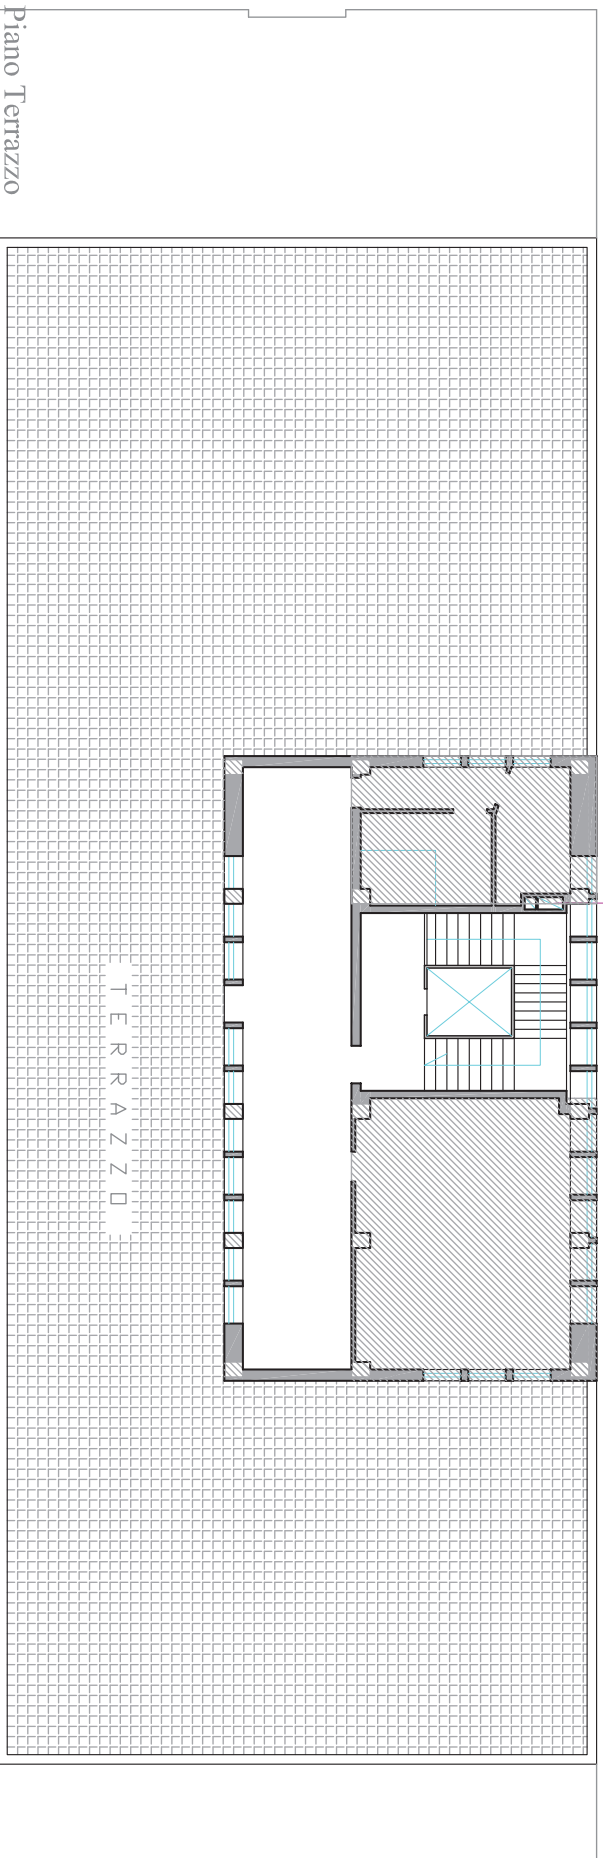

Pianta Piano Terrazzo