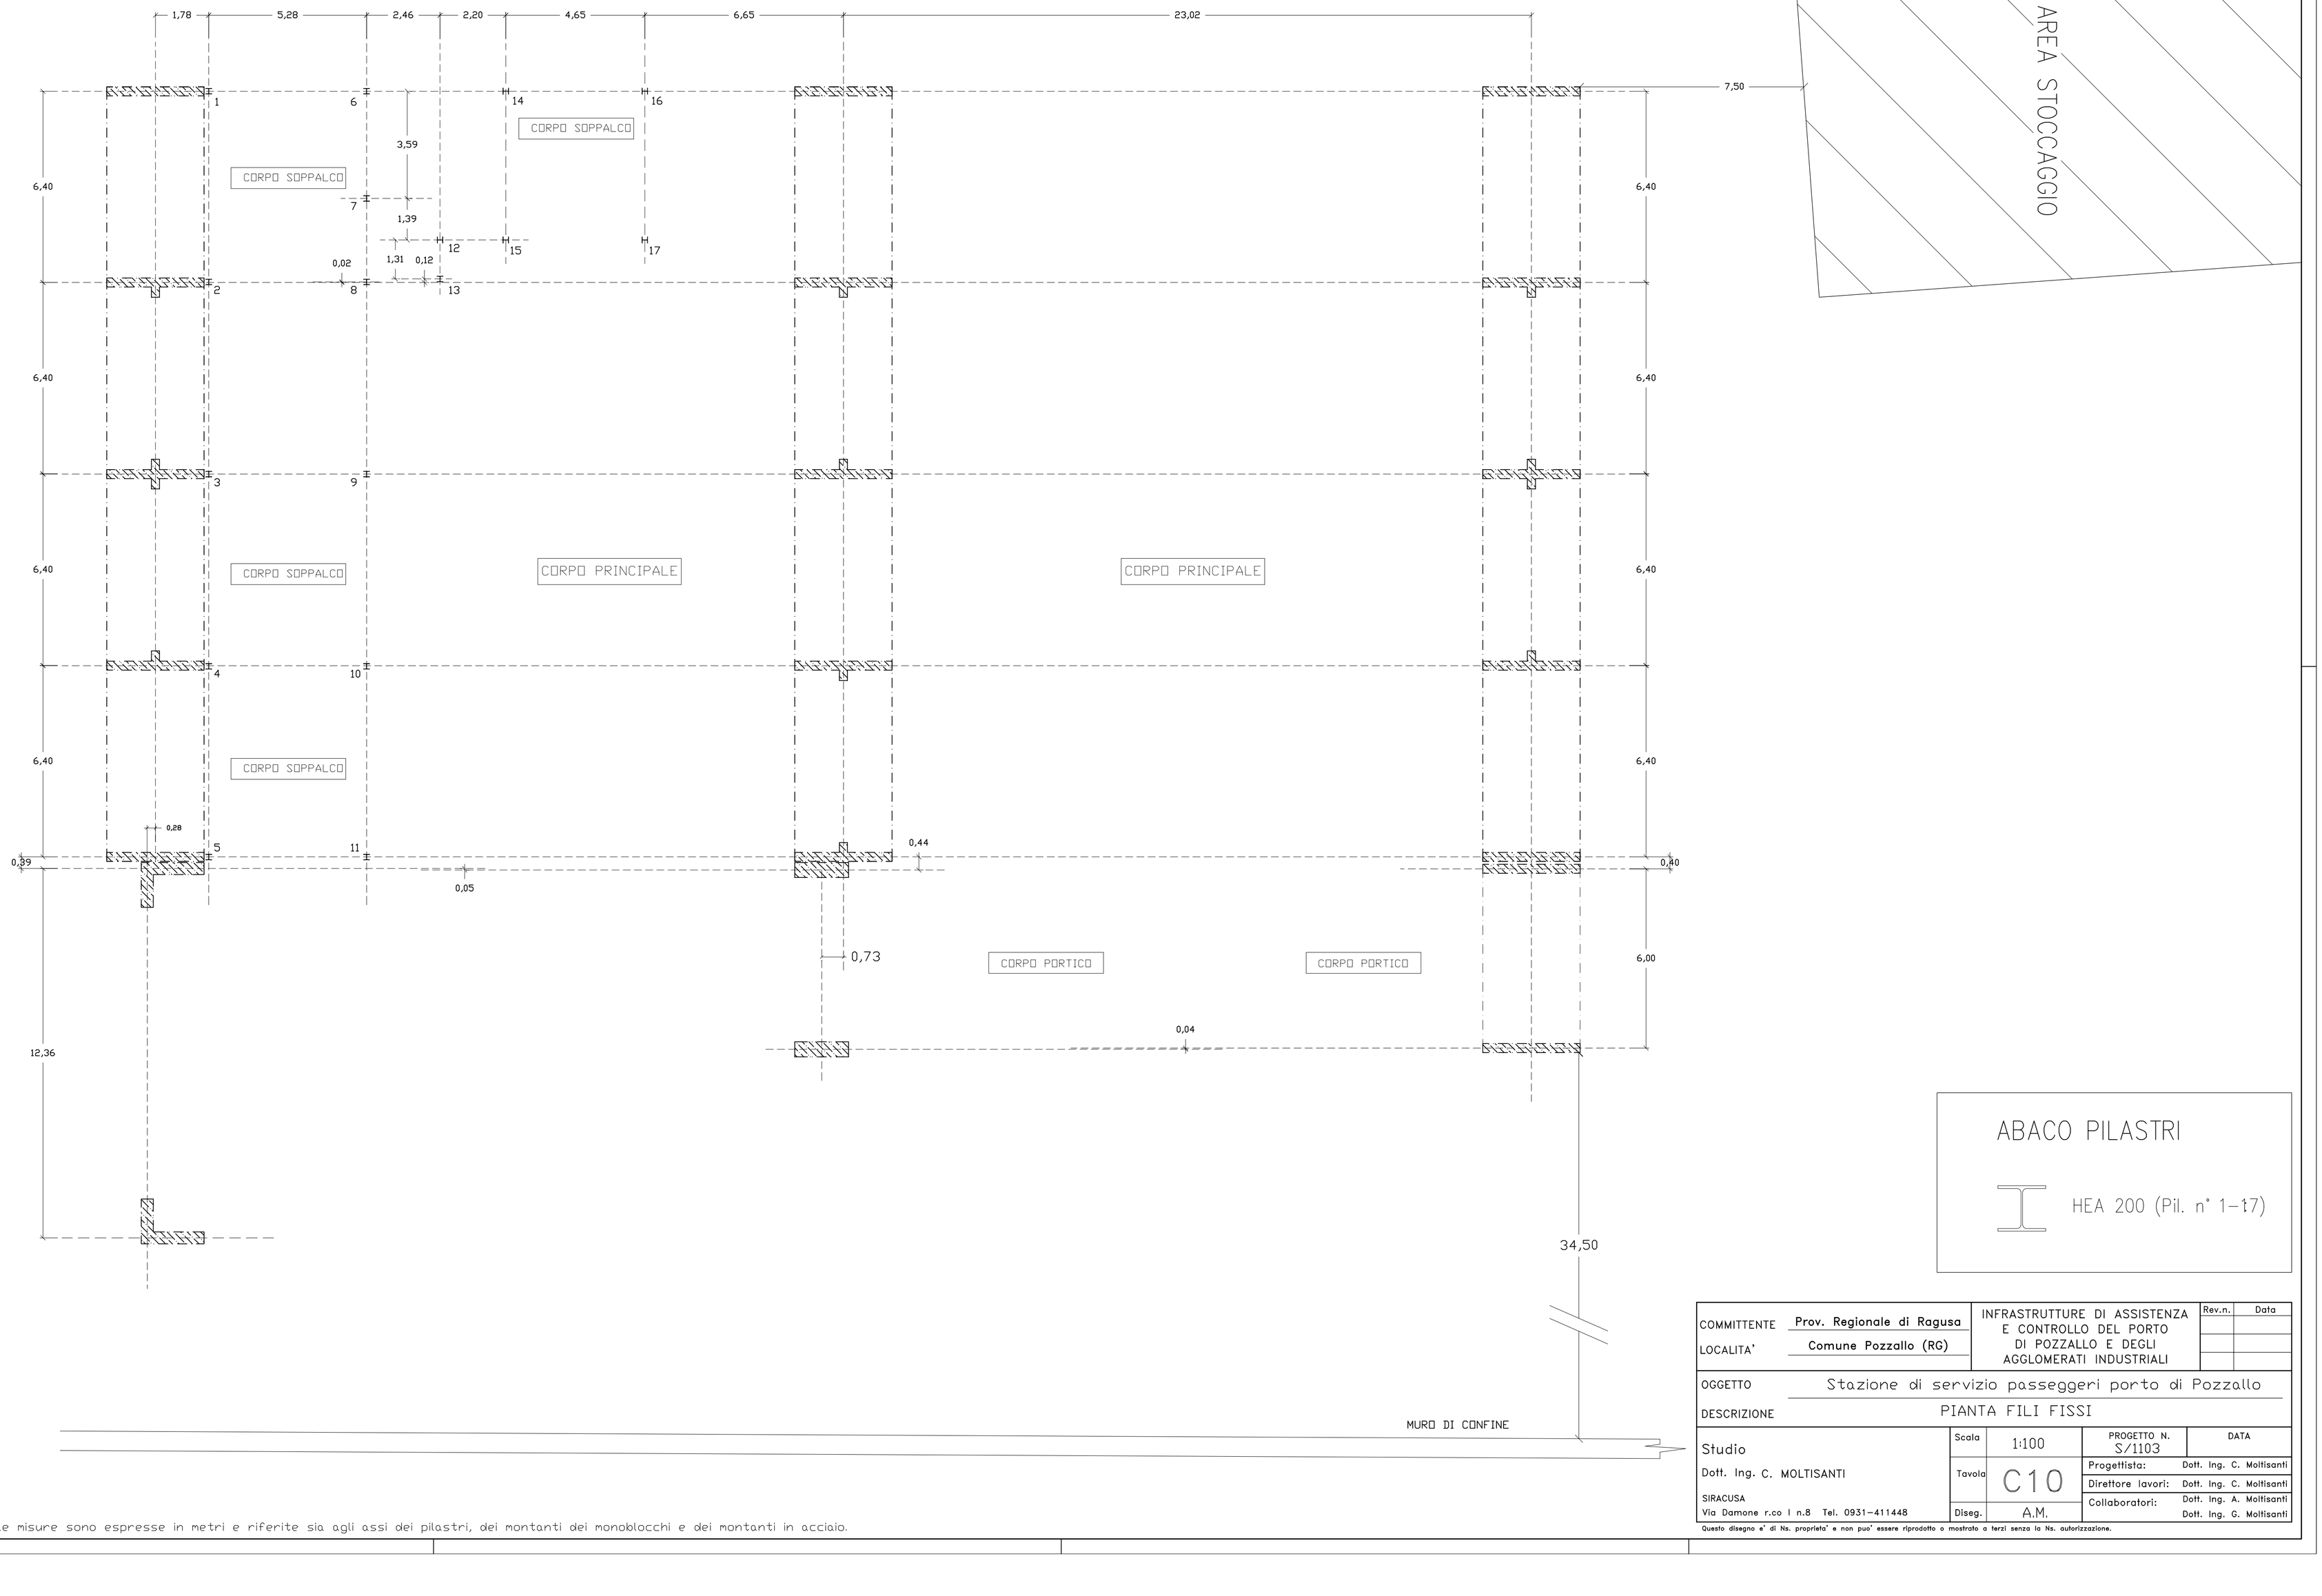

ABACO PILASTRI

HEA 200 (Pil. n° 1-17)

N.B. Tutte le misure sono espresse in metri e riferite sia agli assi dei pilastri, dei montanti dei monoblocchi e dei montanti in acciaio.

COMMITTENTE	Prov. Regionale di Ragusa	INFRASTRUTTURE DI ASSISTENZA E CONTROLLO DEL PORTO DI POZZALLO E DEGLI AGGLOMERATI INDUSTRIALI	Rev.n. / Data
LOCALITA'	Comune Pozzallo (RG)		
OGGETTO	Stazione di servizio passeggeri porto di Pozzallo		
DESCRIZIONE	PIANTA FILI FISSI		

Studio
Dott. Ing. C. MOLTISANTI
SIRACUSA
Via Damone r.co I n.8 Tel. 0931-411448

Scala	1:100	PROGETTO N. S/1103	DATA
Tavola	C10	Progettista:	Dott. Ing. C. Moltisanti
		Direttore lavori:	Dott. Ing. C. Moltisanti
		Collaboratori:	Dott. Ing. A. Moltisanti
Diseg.	A.M.		Dott. Ing. G. Moltisanti

Questo disegno e' di Ns. proprieta' e non puo' essere riprodotto o mostrato a terzi senza la Ns. autorizzazione.