


COMMITTENTE	Prov. Regionale di Ragusa Comune Pozzallo (RG)	Rev.n.	Data
LOCALITA'	Comune Pozzallo (RG) AGGLOMERATI INDUSTRIALI		
OGGETTO	Stazione di servizio passeggeri Porto di Pozzallo IMPIANTO ELETTRICO - ILLUMINAZIONE INTERNA		
DESCRIZIONE	Modifica secondo prescrizioni della Conferenza di Servizio	PROGETTO N. S./1103	DATA
Studio		Tavola C15bis	Progettista: S./1103
Dott. Ing. C. MOLTISANI		Disegn. A.M.	Direttore lavori: Collaboratori:
SIRACUSA Via Domeneo r.c.a. 1 n.8 Tel. 0931-411448			

Questo disegno e' di N. proprietà e non può essere riprodotto o ristampato o terzi senza la N. autorizzazione.

### LEGENDA

- ▣ Quadro distribuzione principale
- ▣ Quadro distribuzione secondario
- ⊗ Corpo illuminante autonomo di emergenza
- ⊗ Corpo illuminante JM-TS 150 WATT
- ⊗ Differenziale 2P prese-interruttore
- ⊗ Presso CEET6 A/220-250 - 16A - 220 V.
- ⊗ Dispensore di terra
- ⊗ Pozzetto di ispezione cavi elettrici
- Tubo corrugato ø110 per passaggio cavi
- Canaletta per cavi alimentazione illuminazione interna
- ▨ Area non prevista in progetto

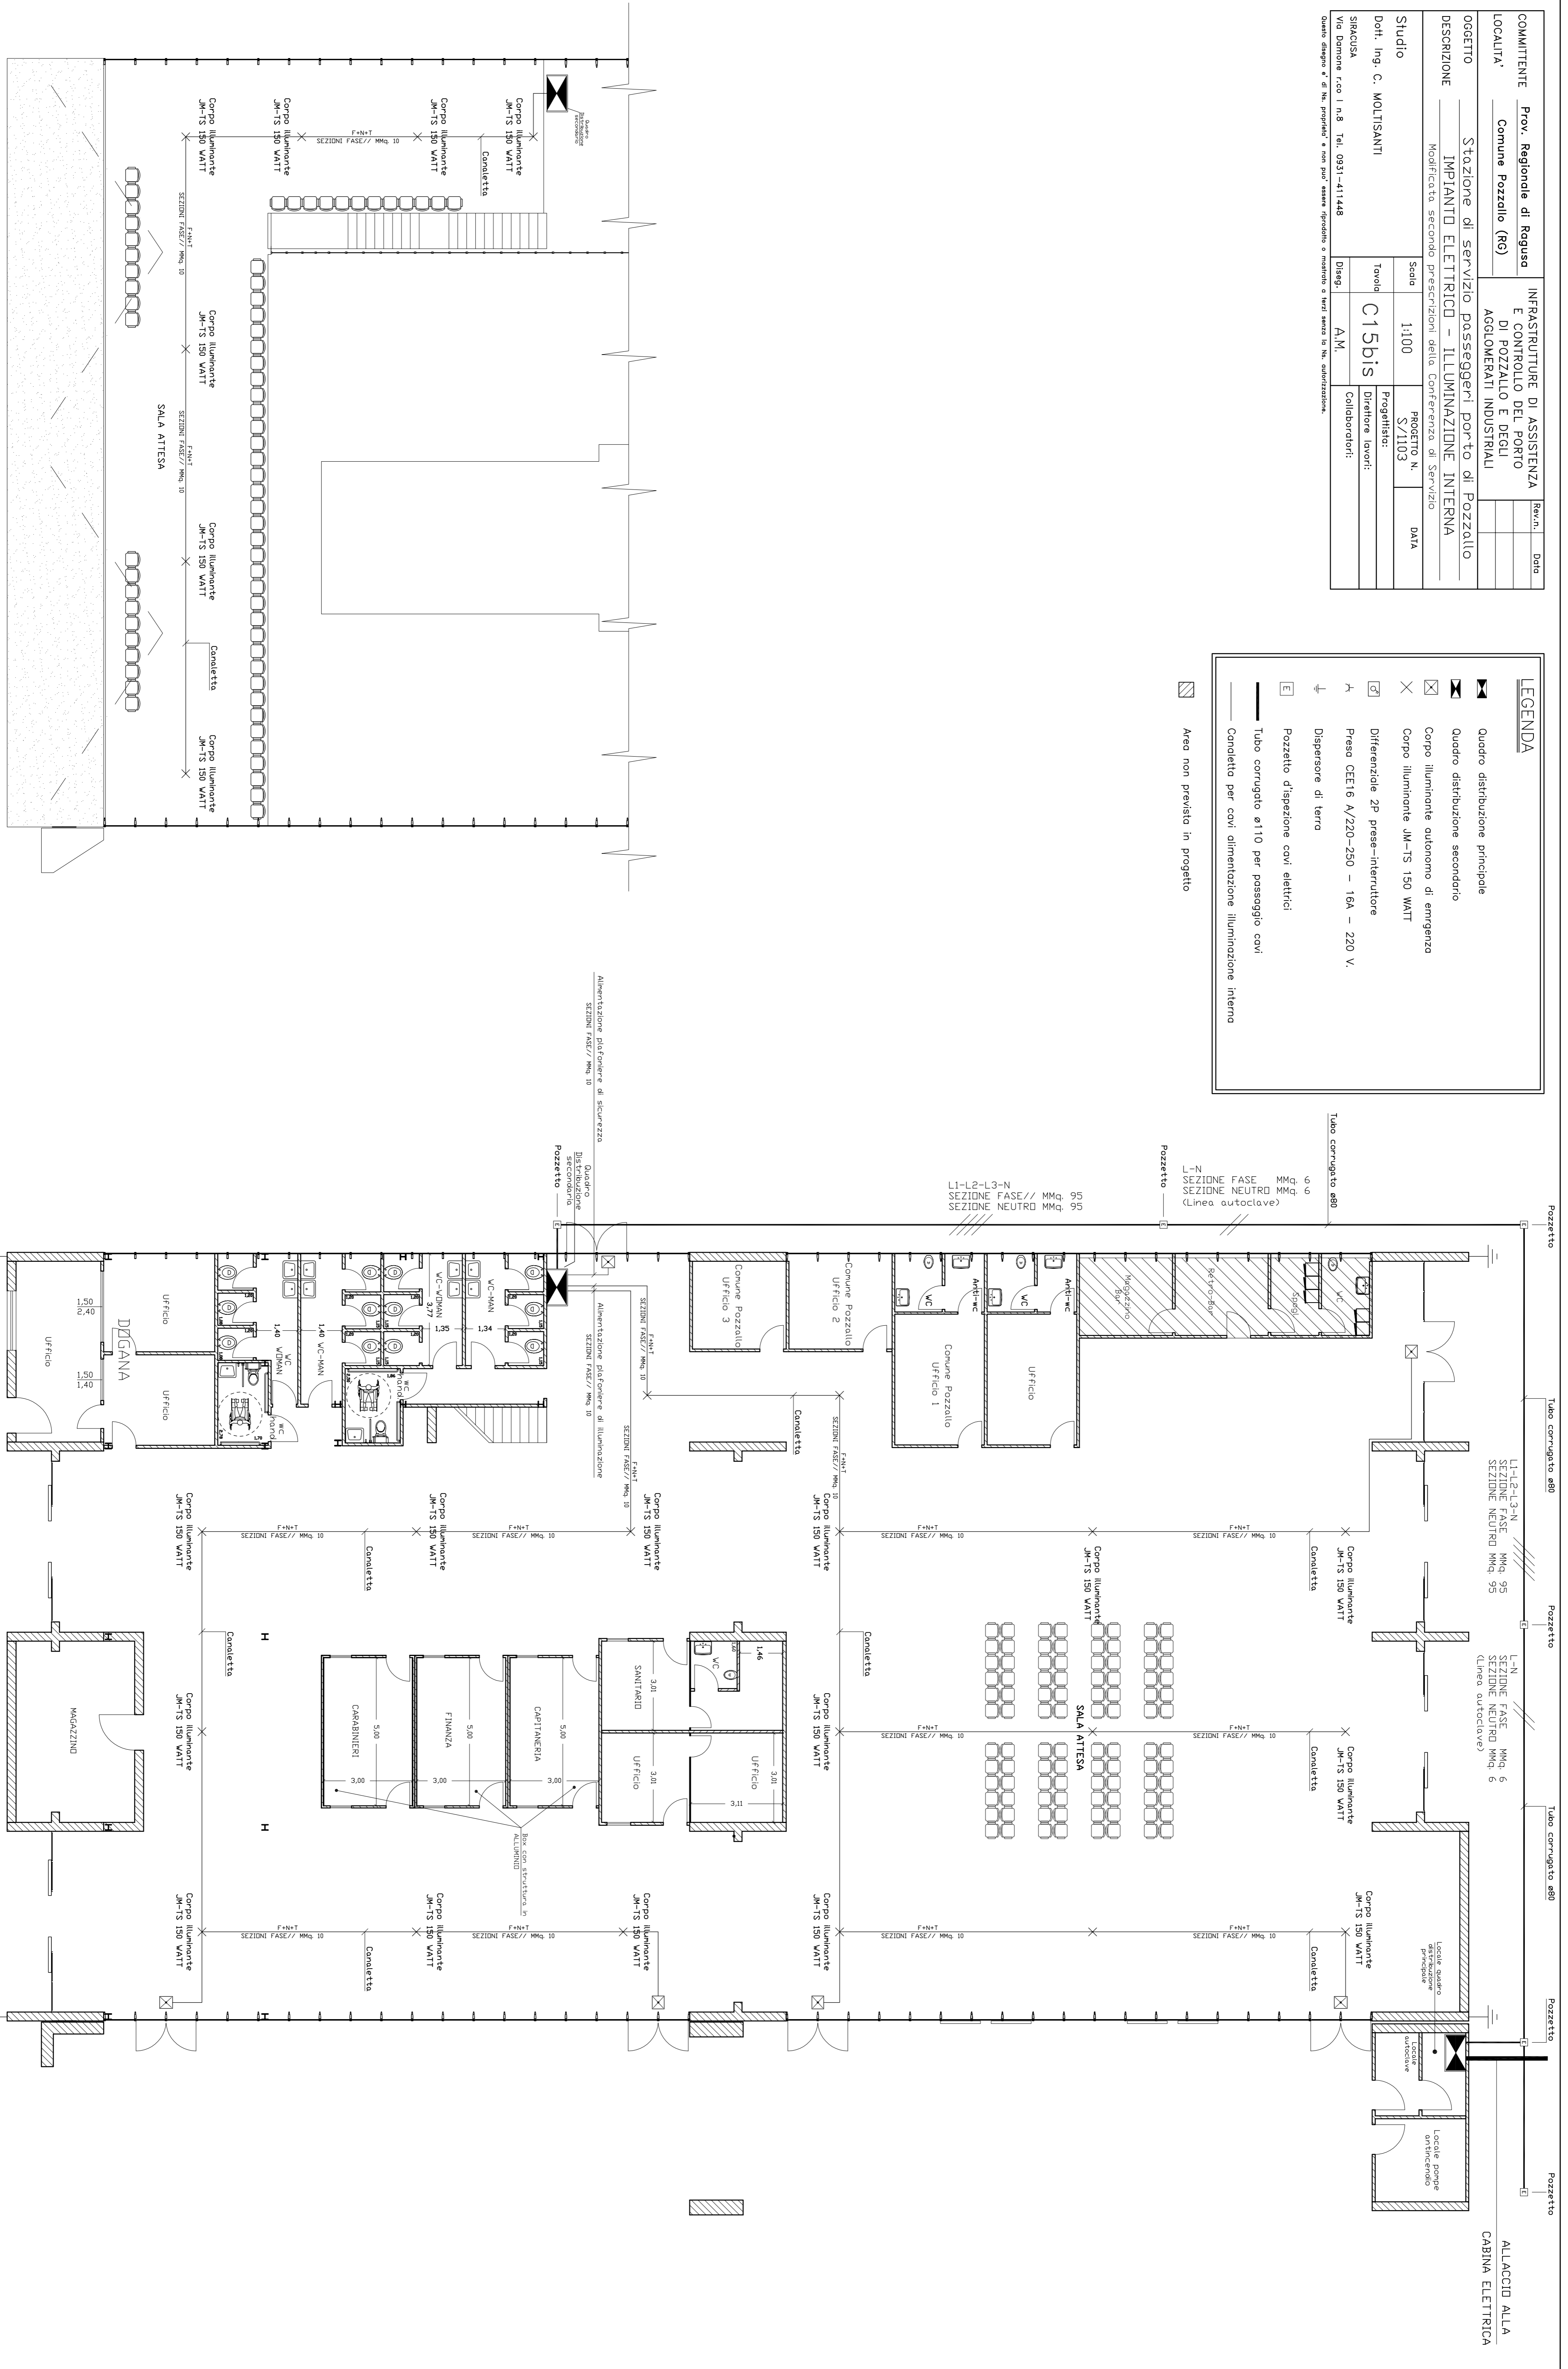

ALLACCIAMENTO ALLA CABINA ELETTRICA