



IMPALCATO Scala 1:50

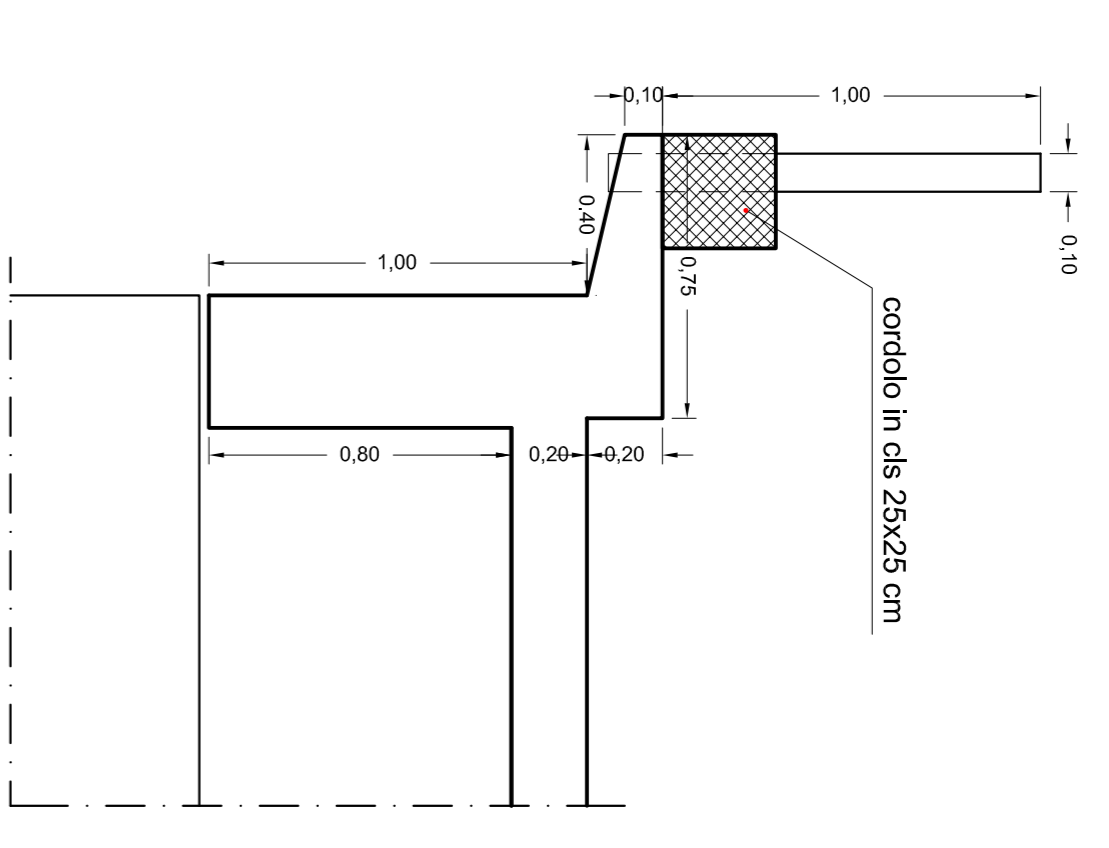


Particolare sbalzo carreggiata e guard rail
Scala 1:20

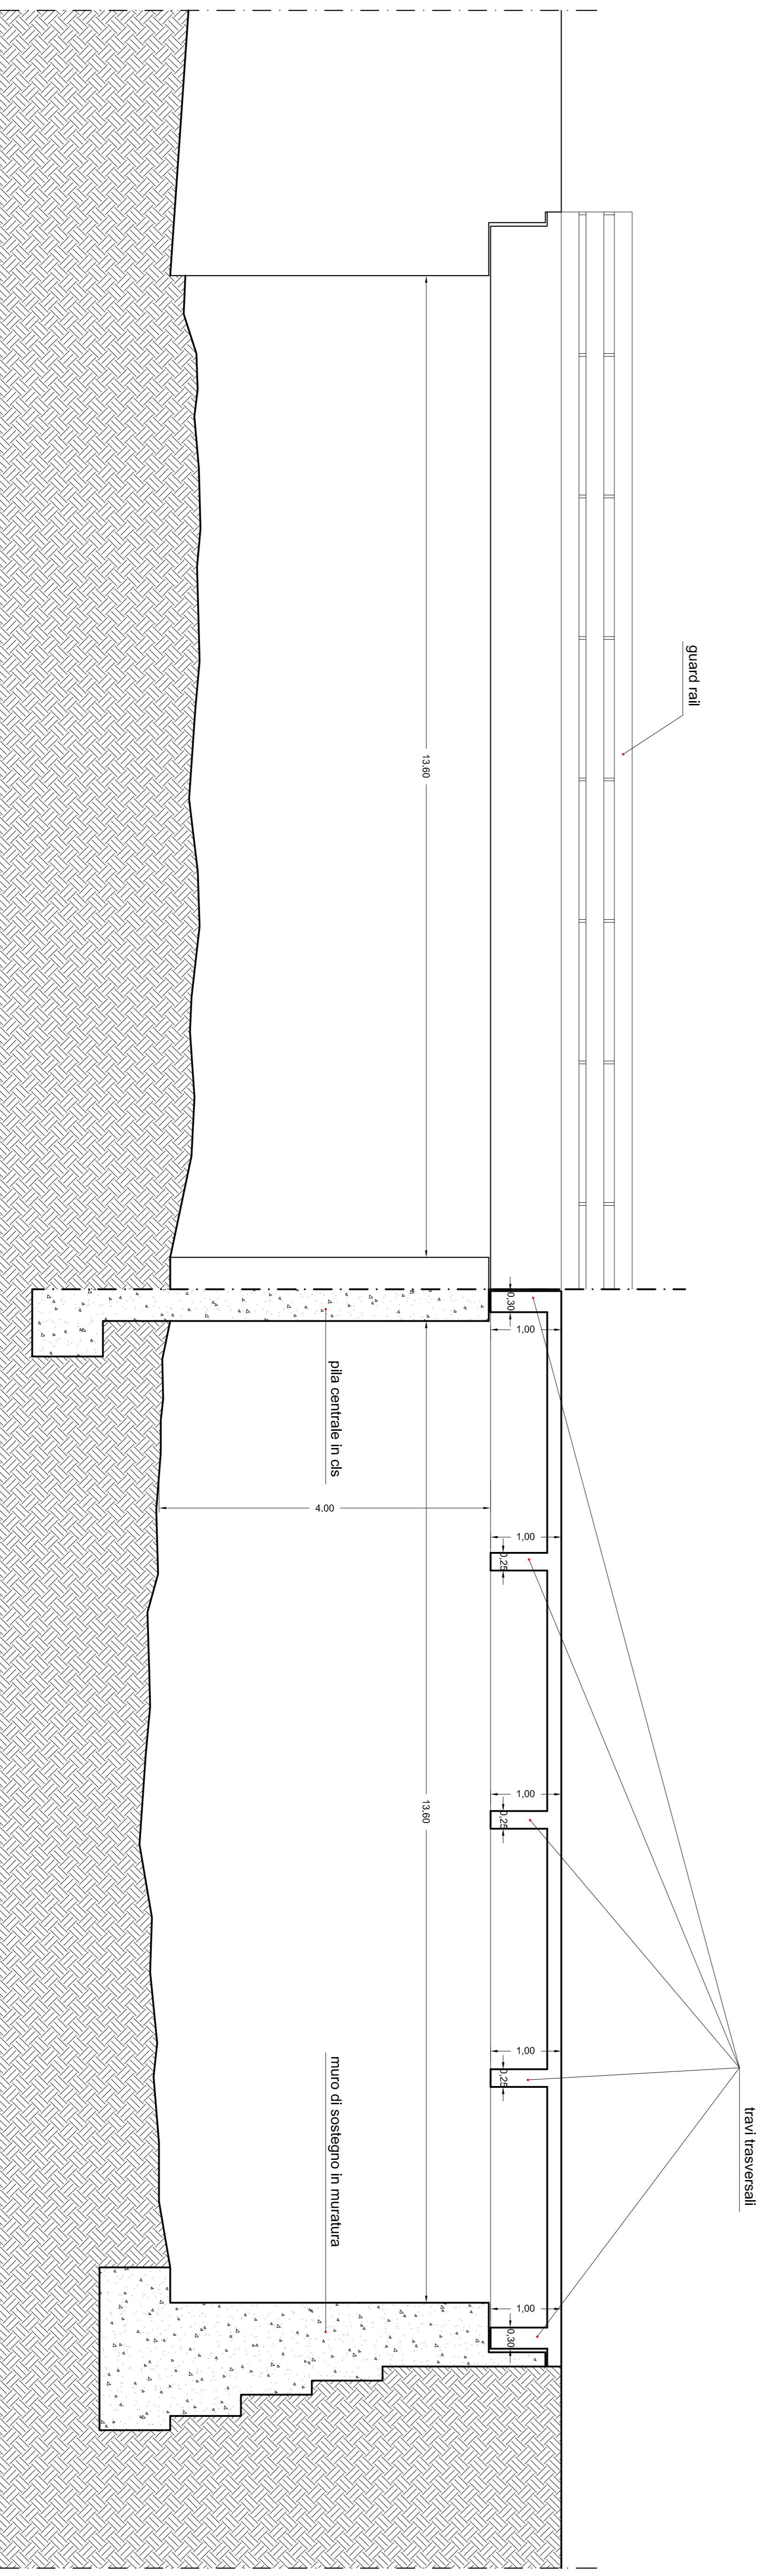

PROSPETTO Scala 1:50

SEZIONE LONGITUDINALE Scala 1:50

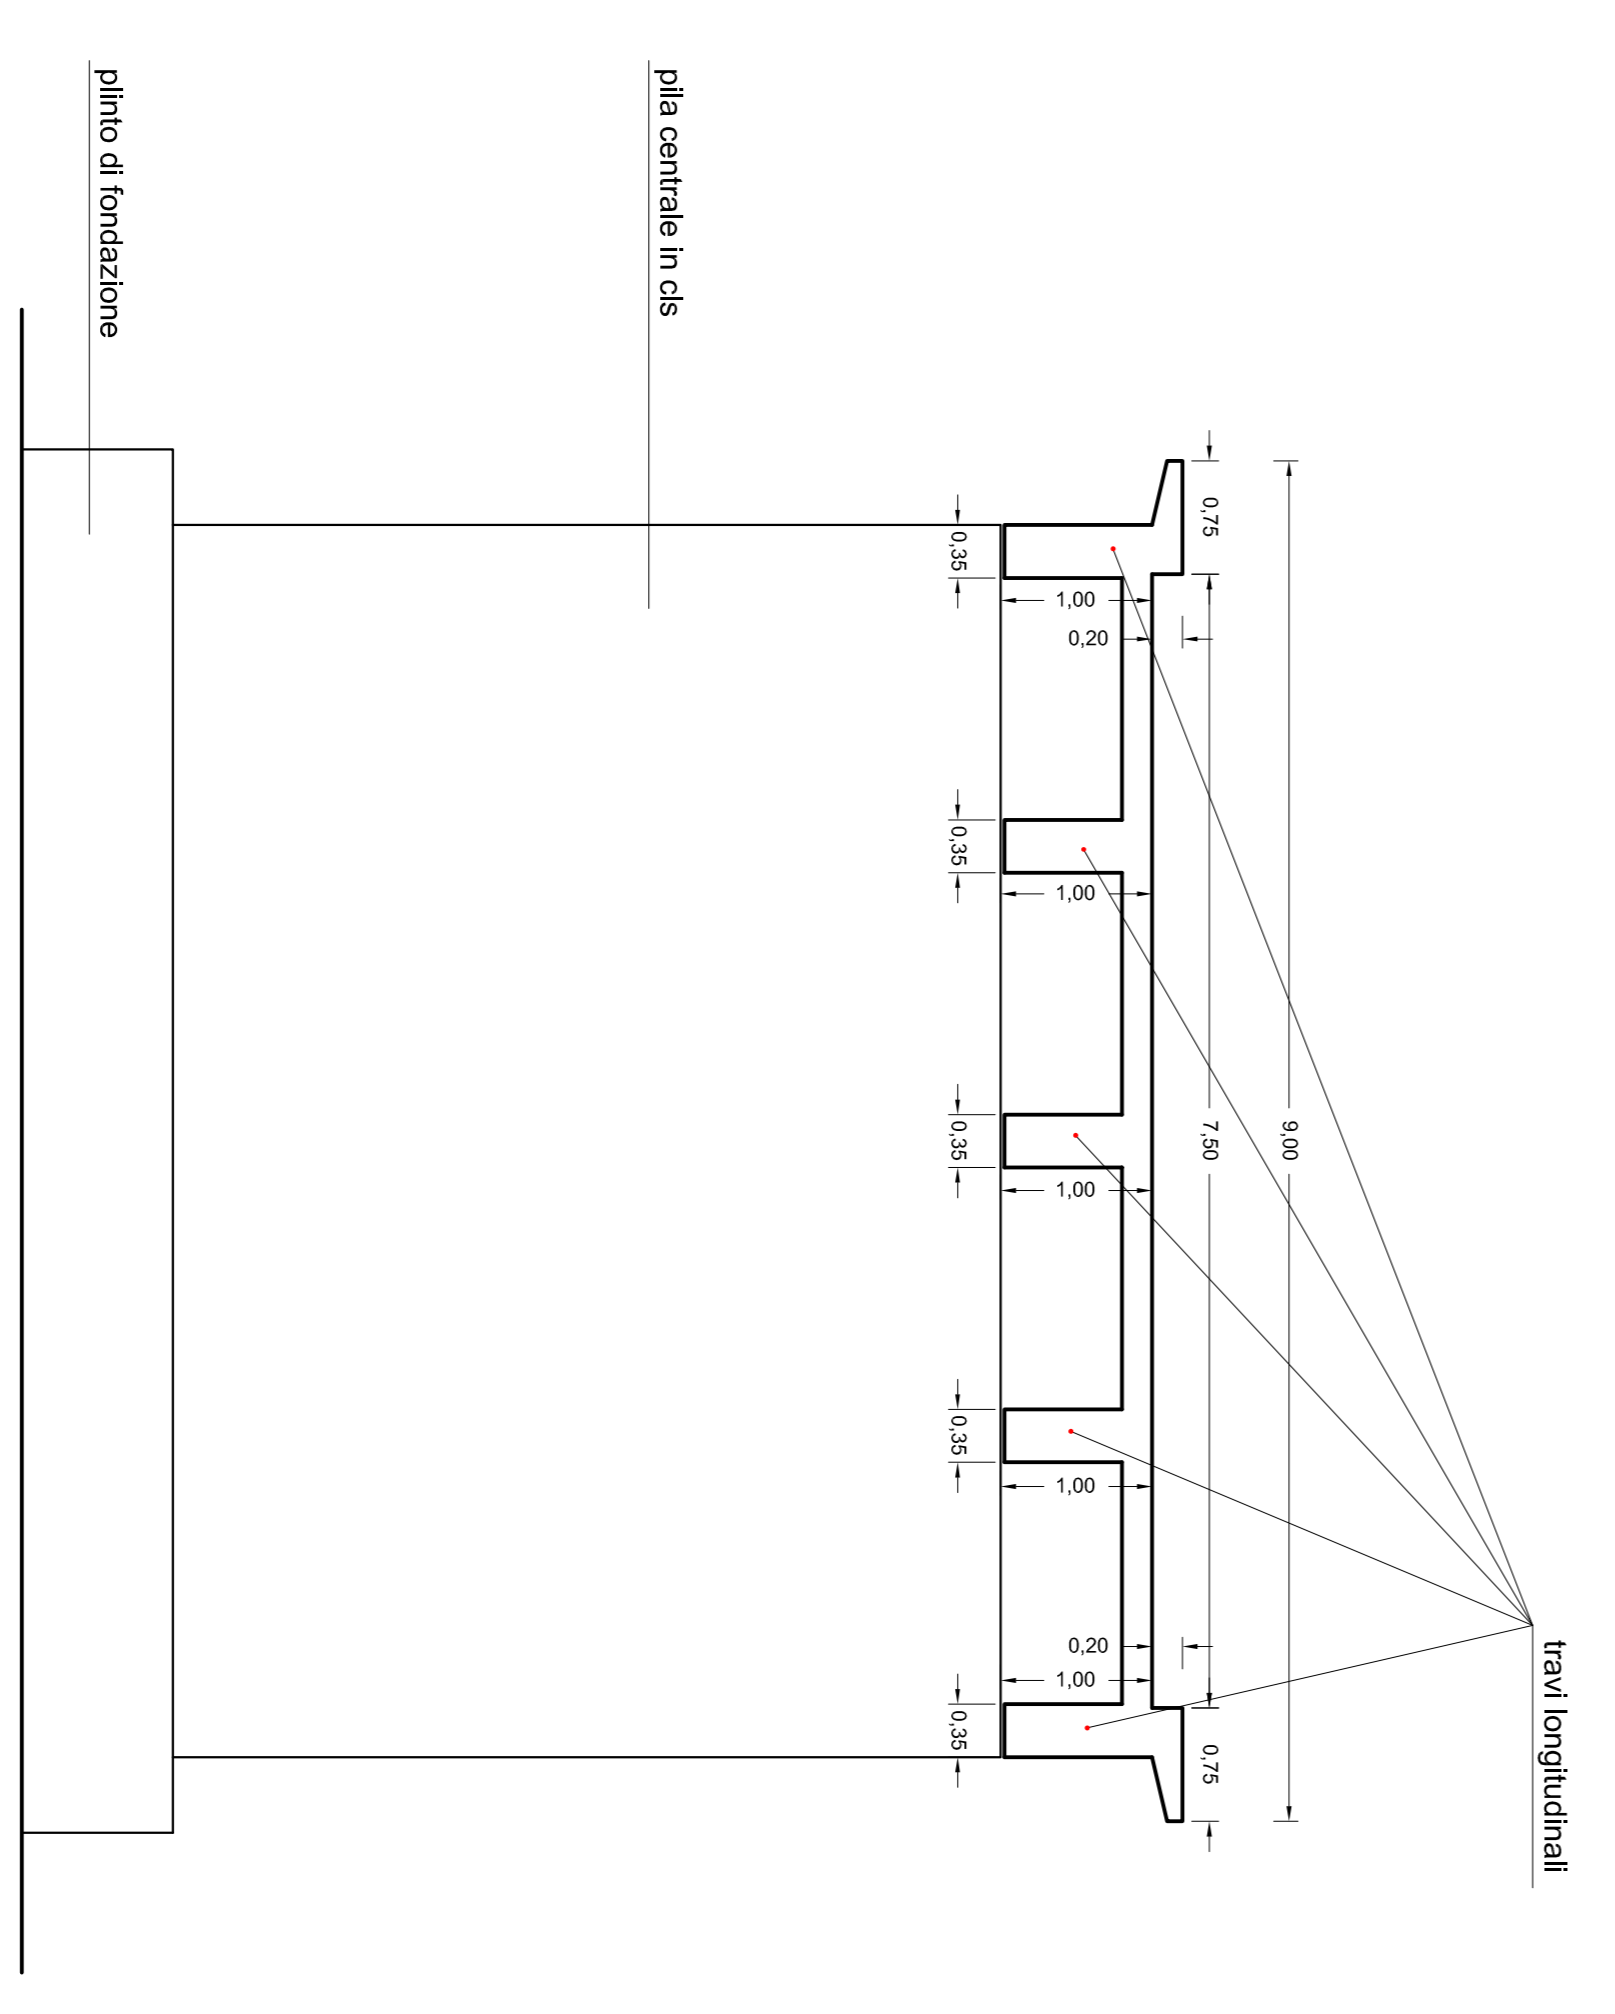

SEZIONE TRASVERSALE Scala 1:50

STUDIO TECNICO DI INGEGNERIA
ING. GIOVANNI GIUFFRIDA VIA PICCAROLI N° 16 - RAGUSA TEL. 0932/831118

PROVINCIA REGIONALE DI RAGUSA

PROGETTO DI MIGLIORAMENTO SISMICO DEL PONTE BIDDEMI
LUNGO LA S.P. N°36 al Km 3,000
- PROGETTO ESECUTIVO -

Oggetto: Stato di fatto

Scala: 1:50 - 1:20
Data: 29/10/2012

TAV.1

Il Tecnico:
Dott. Ing. Giovanni Giuffrida