

Regione siciliana
Provincia
Regionale di Ragusa

OGGETTO:
Progetto di ammodernamento e reggimentazione
idraulica della S.P.N.49 ISPICA - PACHINO dal
KM.5+200 al KM. 5+700.

TAVOLA N°
7

ELABORATO
DIAGRAMMA DI VELOCITA' E
DIAGRAMMA DI VISIBILITA'

I TECNICI
Ing. Massimo Frasca
Geom. Angelo La Cognata

scala: 1/1000

DIAGRAMMA DI VELOCITA' E VERIFICHE

Scala 1: 1000.000

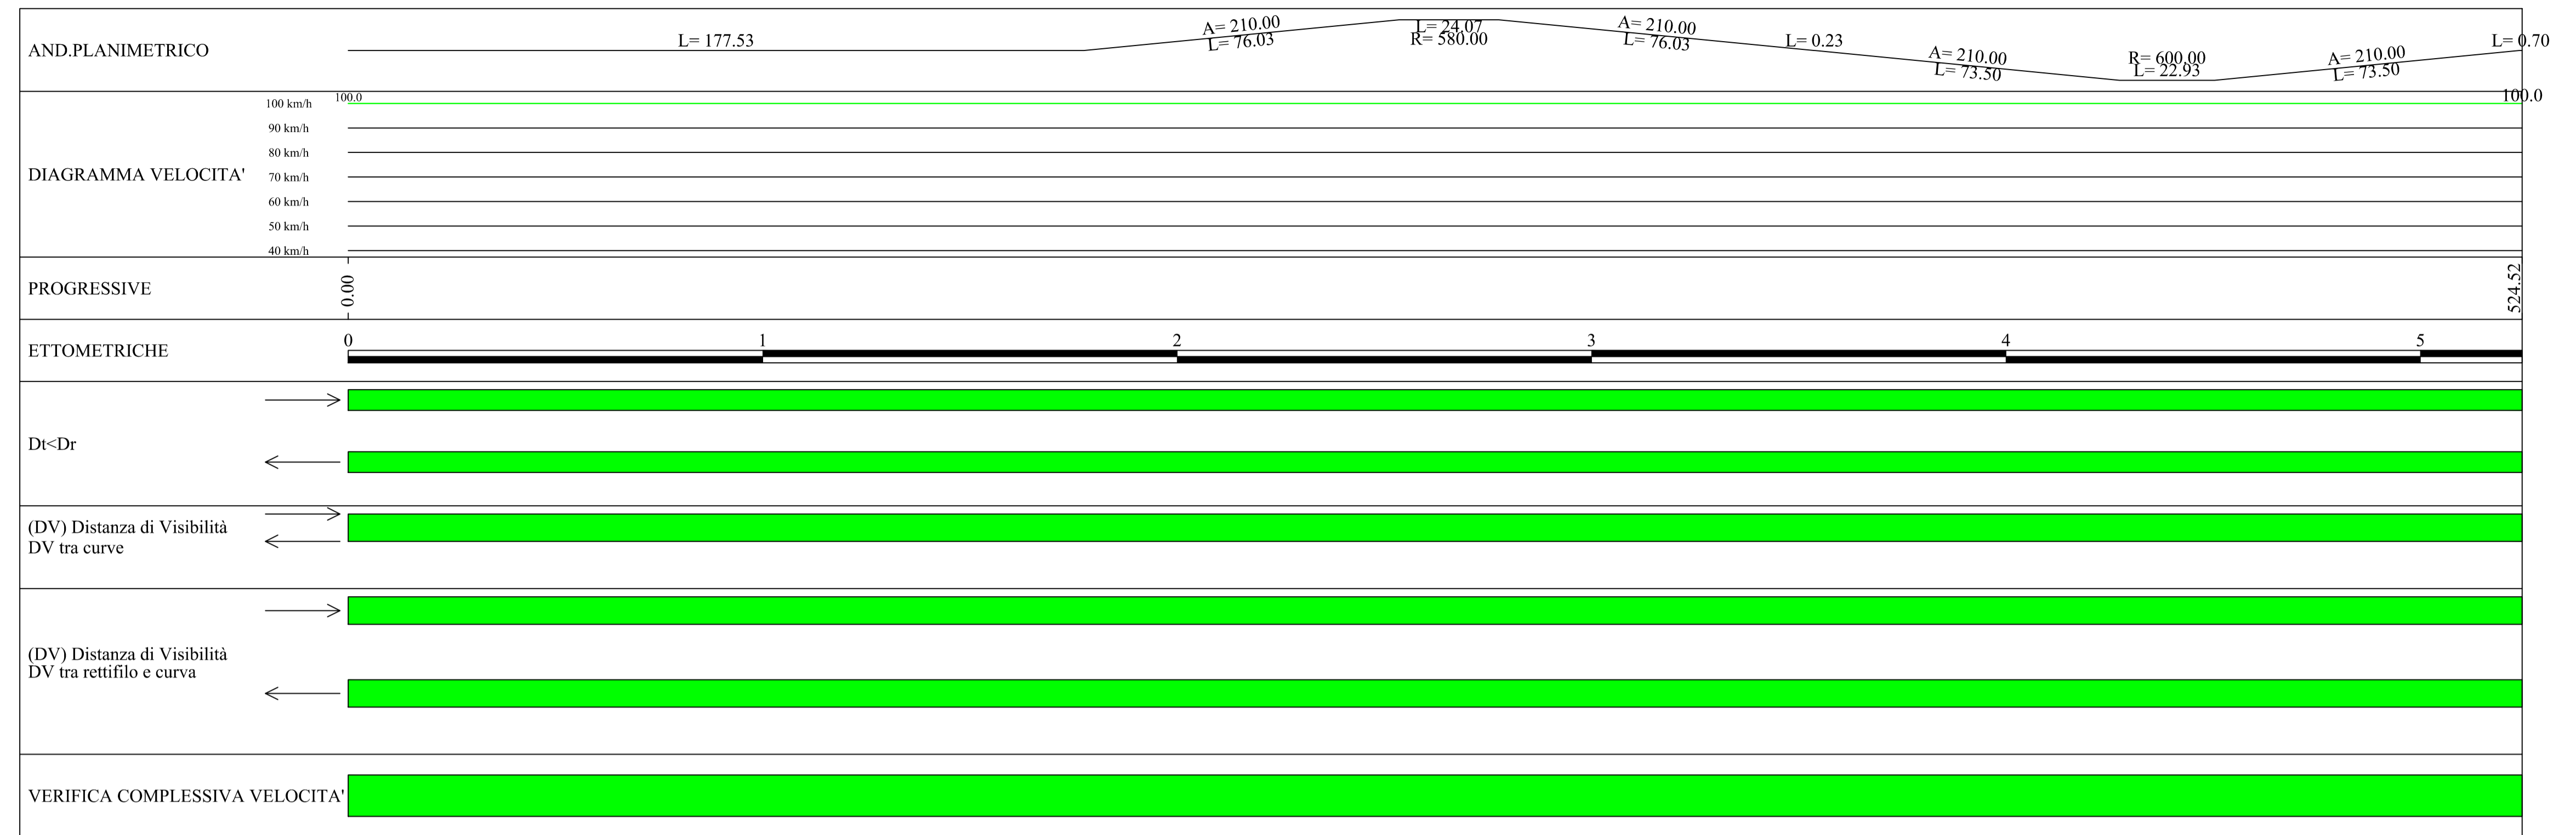


DIAGRAMMA DI VISIBILITA'

Scala X 1: 1000.000

Scala Y 1: 5000.000

