

Regione siciliana
 Provincia
 Regionale di Ragusa


OGGETTO:
*Progetto di ammodernamento e reggimentazione
 idraulica della S.P.N.49 ISPICA - PACHINO dal
 KM.5+200 al KM. 5+700.*

TAVOLA N°
9

ELABORATO
**SCHEMA GEOMETRICO
 DEL TRACCIATO**

I TECNICI
 Ing. Massimo Frasca
 Geom. Angelo La Cognata

scala: **1/1000**

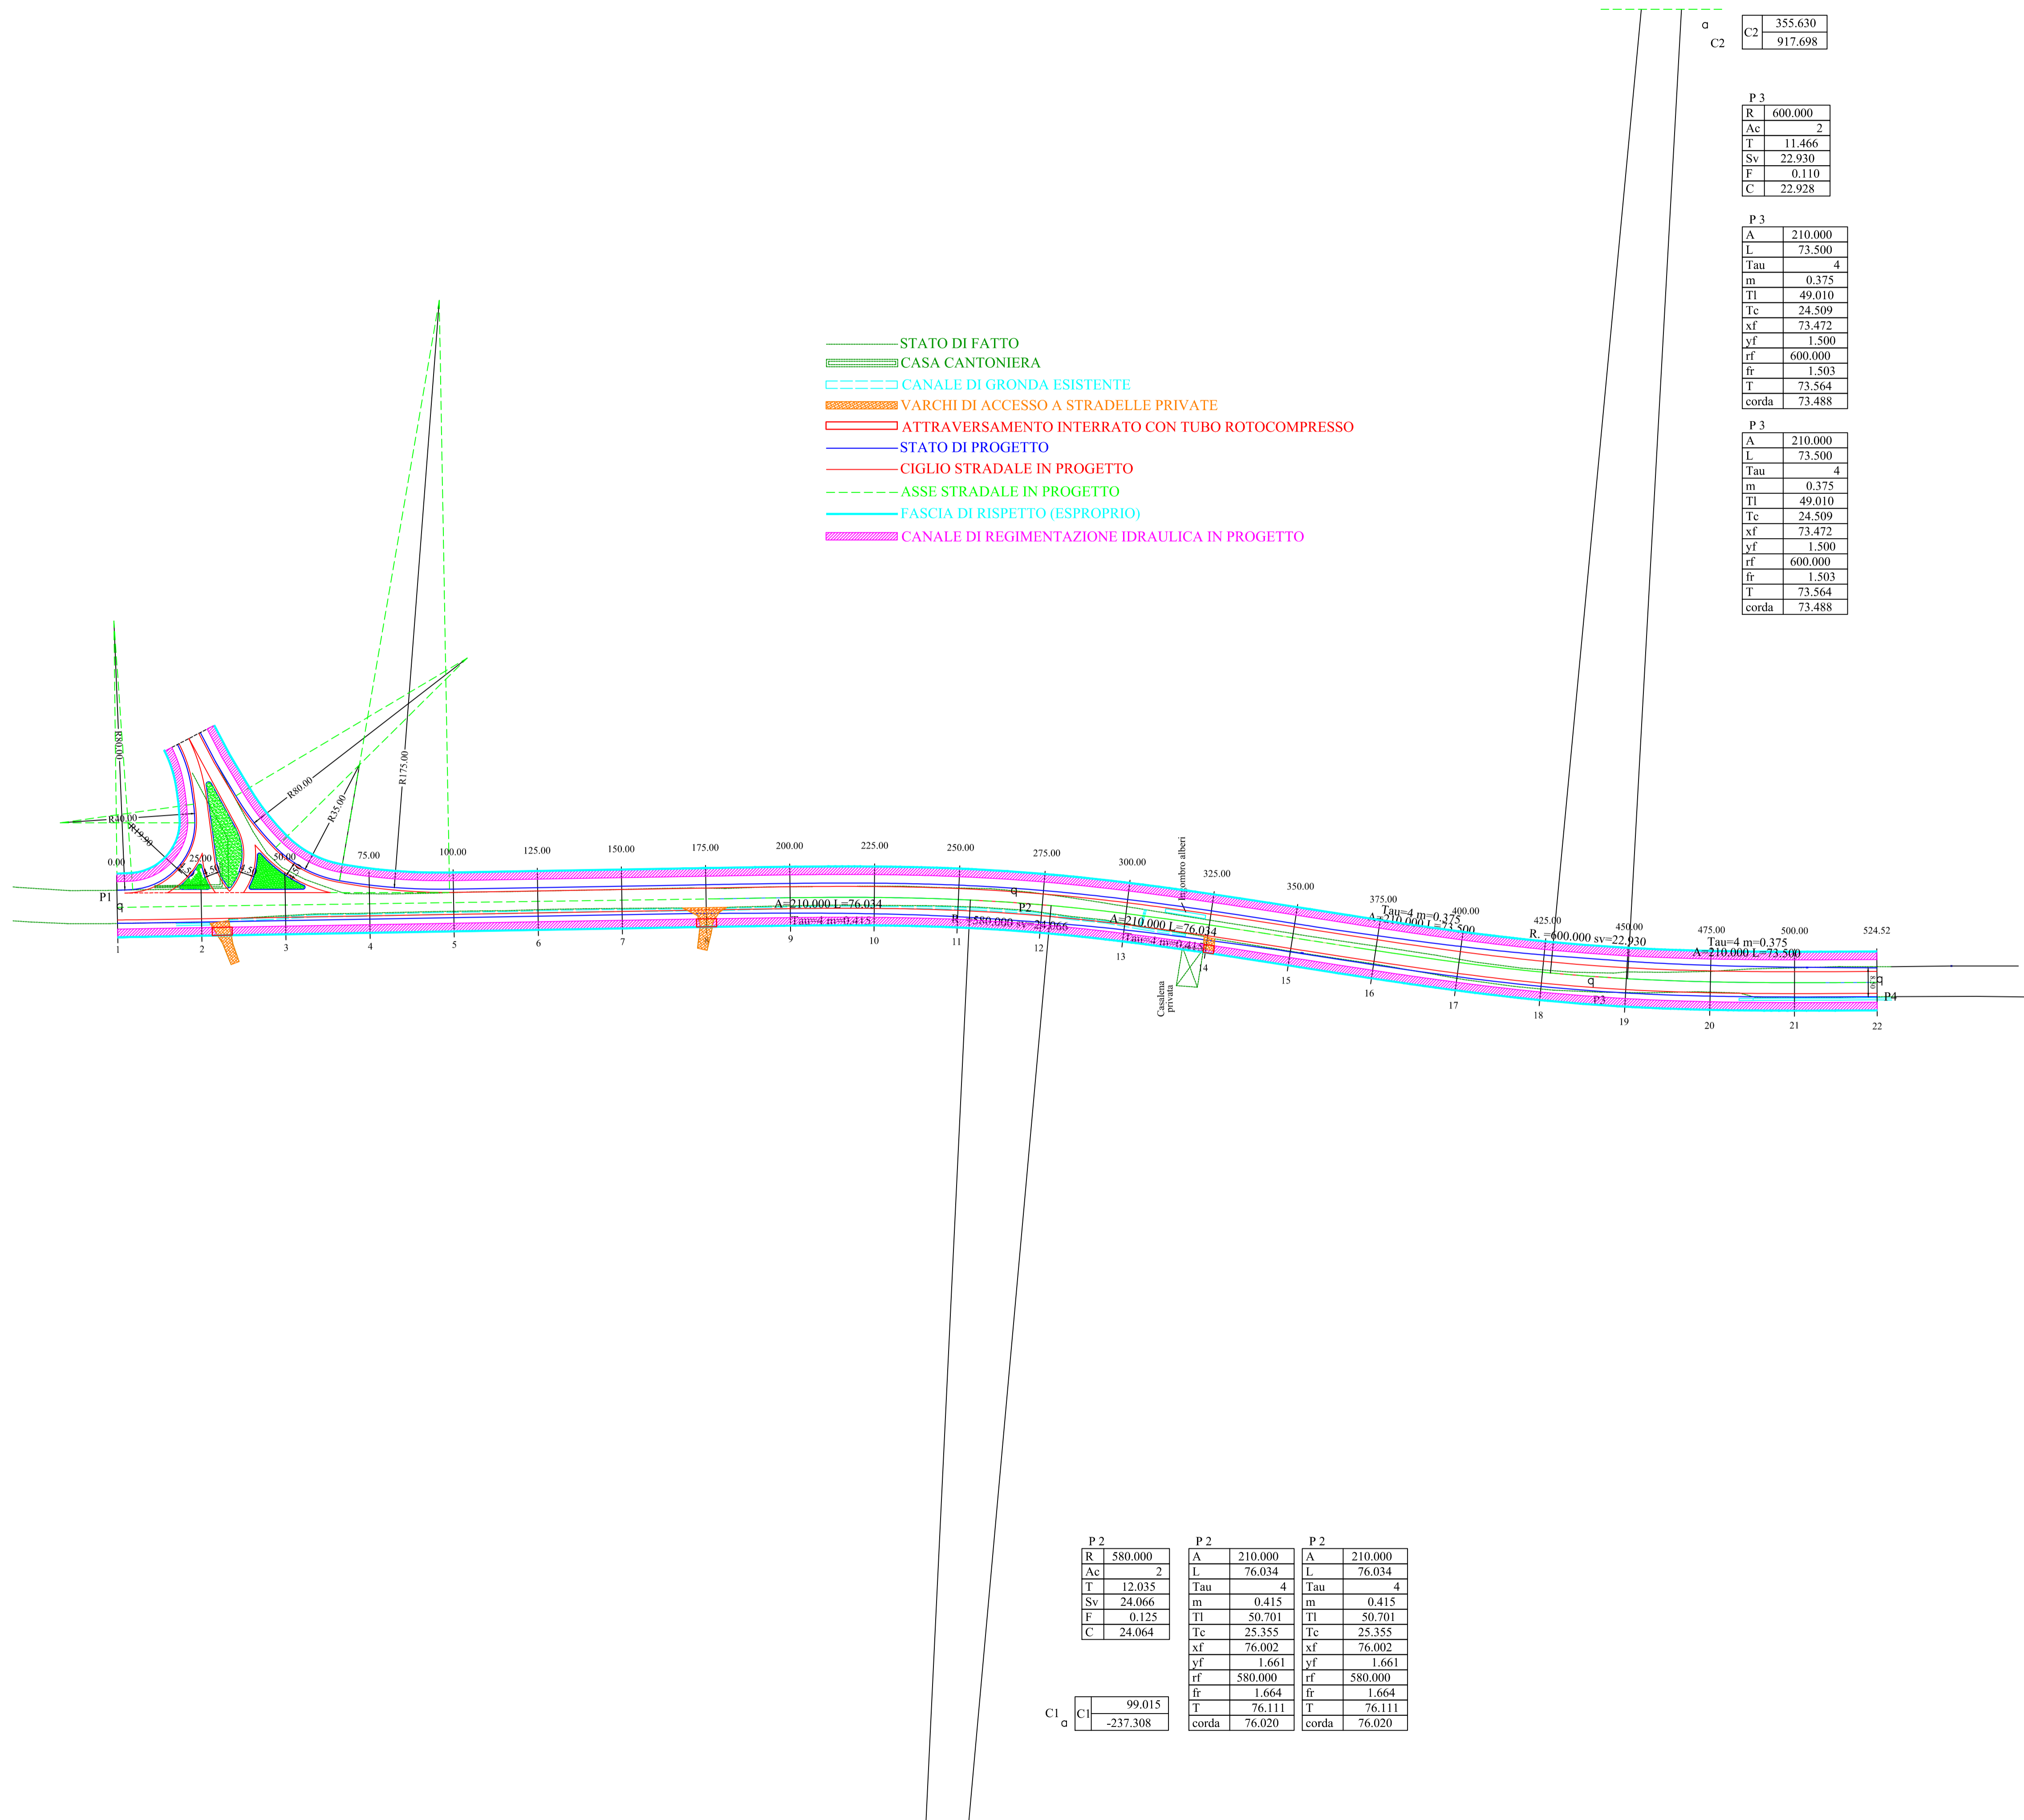

C2	355.630
	917.698

P 3	
R	600.000
Ac	2
T	11.466
Sv	22.930
F	0.110
C	22.928

P 3	
A	210.000
L	73.500
Tau	4
m	0.375
TI	49.010
Tc	24.509
xf	73.472
yf	1.500
rf	600.000
fr	1.503
T	73.564
corda	73.488

P 3	
A	210.000
L	73.500
Tau	4
m	0.375
TI	49.010
Tc	24.509
xf	73.472
yf	1.500
rf	600.000
fr	1.503
T	73.564
corda	73.488

P 2	
R	580.000
Ac	2
T	12.035
Sv	24.066
F	0.125
C	24.064

P 2	
A	210.000
L	76.034
Tau	4
m	0.415
TI	50.701
Tc	25.355
xf	76.002
yf	1.661
rf	580.000
fr	1.664
T	76.111
corda	76.020

P 2	
A	210.000
L	76.034
Tau	4
m	0.415
TI	50.701
Tc	25.355
xf	76.002
yf	1.661
rf	580.000
fr	1.664
T	76.111
corda	76.020

C1	
C1	99.015
	-237.308