



Provincia Regionale di Ragusa

VII Settore - Servizi alla Viabilità, Concessioni e Espropriazioni


Via Pio La Torre, 7/c - 94014 Nicosia (EN) - Tel/Fax 0935.633672 - e-mail ingegnasa@virgilio.it

AMMODERNAMENTO E RETTIFICA TRACCIATO DELLA S.P.7 "COMISO - CHIARAMONTE" DAL KM 8,600 AL KM 10,700

PROGETTO DEFINITIVO

Table with project details: Titolo Tavola (PROFILO LONGITUDINALE), Scala (1:500, 1:2000), N° Tavola (6), Gruppo di Progettazione, and Projectists (Ing. Giuseppe Parisi, Ing. Felice Vitale).

Table of vertical curve data (LIVELLETTA) with columns for stationing and elevation values.

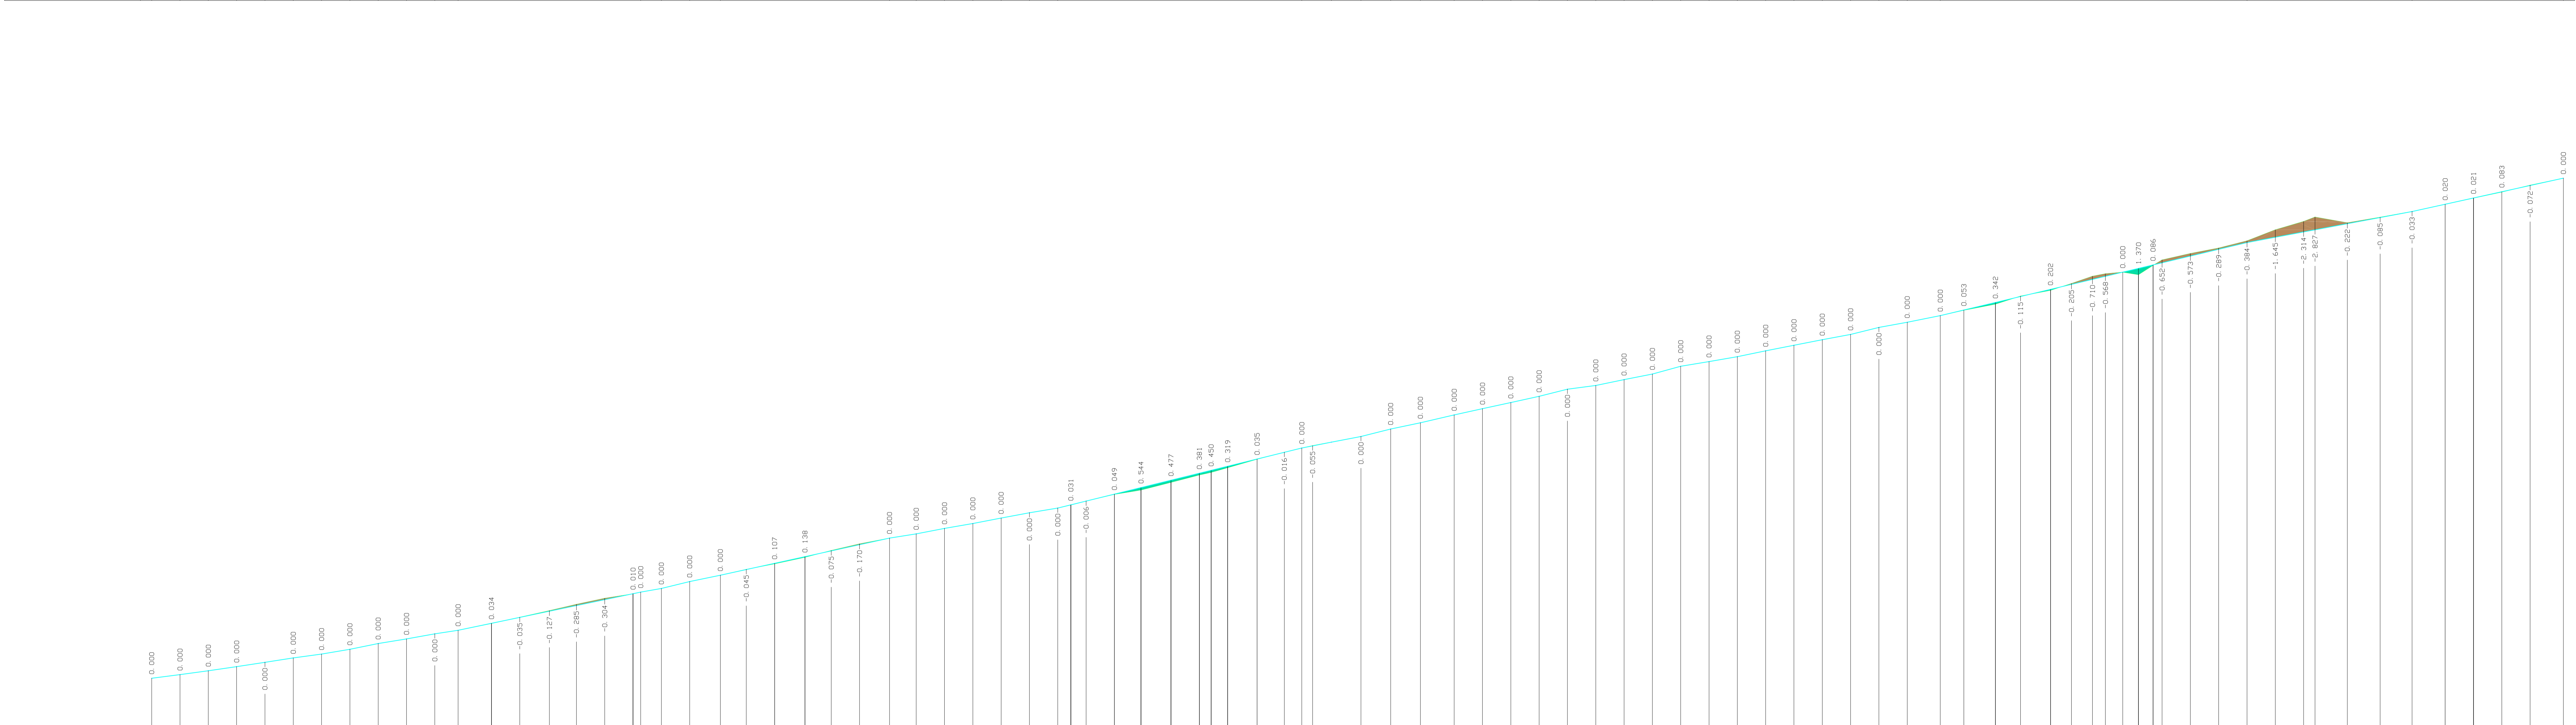

SCALA QUOTE 1:500, SCALA DISTANZE 1:2000

DT. RIF. 274.000

Table with 92 columns and 6 rows: NUMERO SEZIONI, DISTANZE PARZIALI, DISTANZE PROGRESSIVE, QUOTE TERRENO, QUOTE PROGETTO, DIFFERENZA DI QUOTA, and ETIMETRICHE.

