




PROVINCIA REGIONALE DI RAGUSA

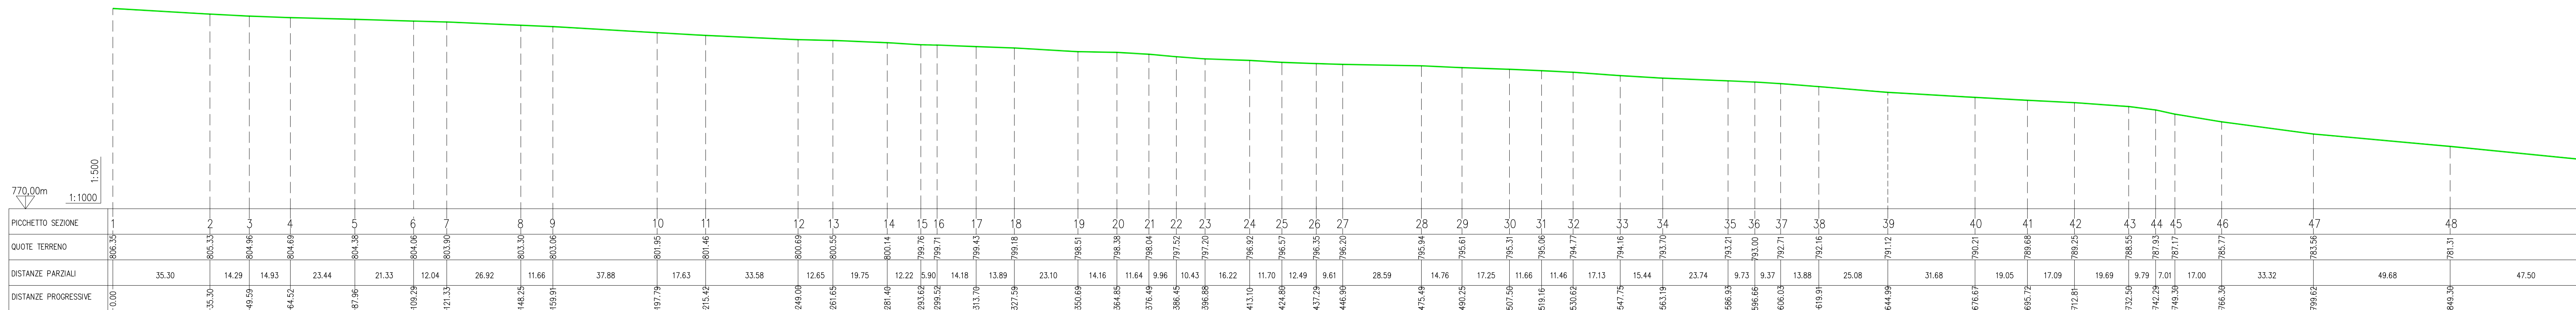

OGGETTO:		INTERVENTO DI MIGLIORAMENTO DEL TRACCIATO DELLA S.P. 62 DAL KM 1+900 NEL TERRITORIO DI RAGUSA	
LIVELLO PROG.:	PROGETTO DEFINITIVO	ELAB.:	R.02
SERIE ELAB.:	STATO DI FATTO	COMMESSA:	212126
TITOLO ELAB.:	PROFILO LONGITUDINALE	RIF.:	212126 R.02 00
		DATA:	MARZO 2013
		SCALA:	1:1000
GRUPPO DI PROGETTAZIONE:		IL R.U.P.:	
 EUPRO s.r.l. (mandataria) Società di ingegneria DIRETTORE TECNICO: Ing. Giuseppe CICERO Prof. Ing. F. MOTTA (mandante) Dott. Arch. L. BARAGIOLA (mandante) Dott. Geol. Saro DI RAIMONDO (mandante)		Geom. Rosario MASSARI	