



OGGETTO: "eliminazione viziosità in alcuni tratti della S.P. n. 62
Bivio Maltempo - Bivio Giarratana"

allegato N.

03

ELABORATO:

**PLANIMETRIA DI RILEVO CON PIANO
QUOTATO TRATTO 1 E 2**

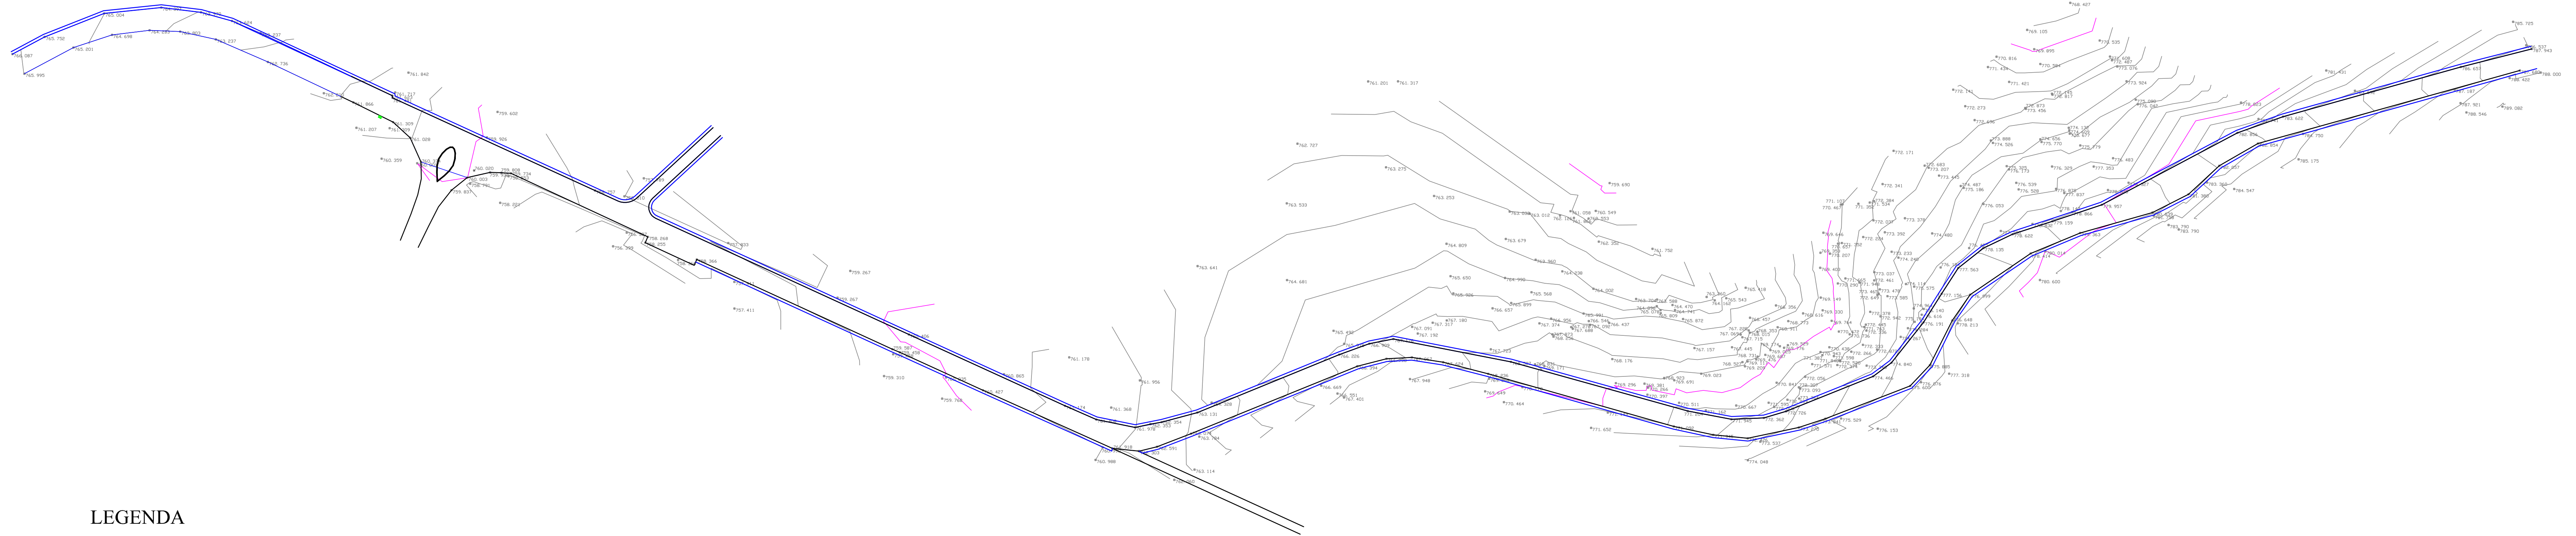
SCALA 1:1000

IL R.U.P.
Geom. Rosario Massari



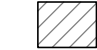

IL PROGETTISTA
Ing. Giuseppe PICONE

DATA: Agosto 2013

1° TRATTO



LEGENDA

-  Pozzetto d'ispezione tubi portacavi
-  Guard-rail
-  Fabbricati
-  Muri in pietra

2° TRATTO

