



OGGETTO: "eliminazione viziosità in alcuni tratti della S.P. n. 62
Bivio Maltempo - Bivio Giarratana"

allegato N.

05

ELABORATO:

**PLANIMETRIA SOVRAPPOSIZIONE STATO DI
FATTO E DI PROGETTO**


SCALA 1:1000

IL R.U.P.
Geom. Rosario Massari

IL PROGETTISTA
Ing. Giuseppe PICONE

DATA: Agosto 2013

1° TRATTO

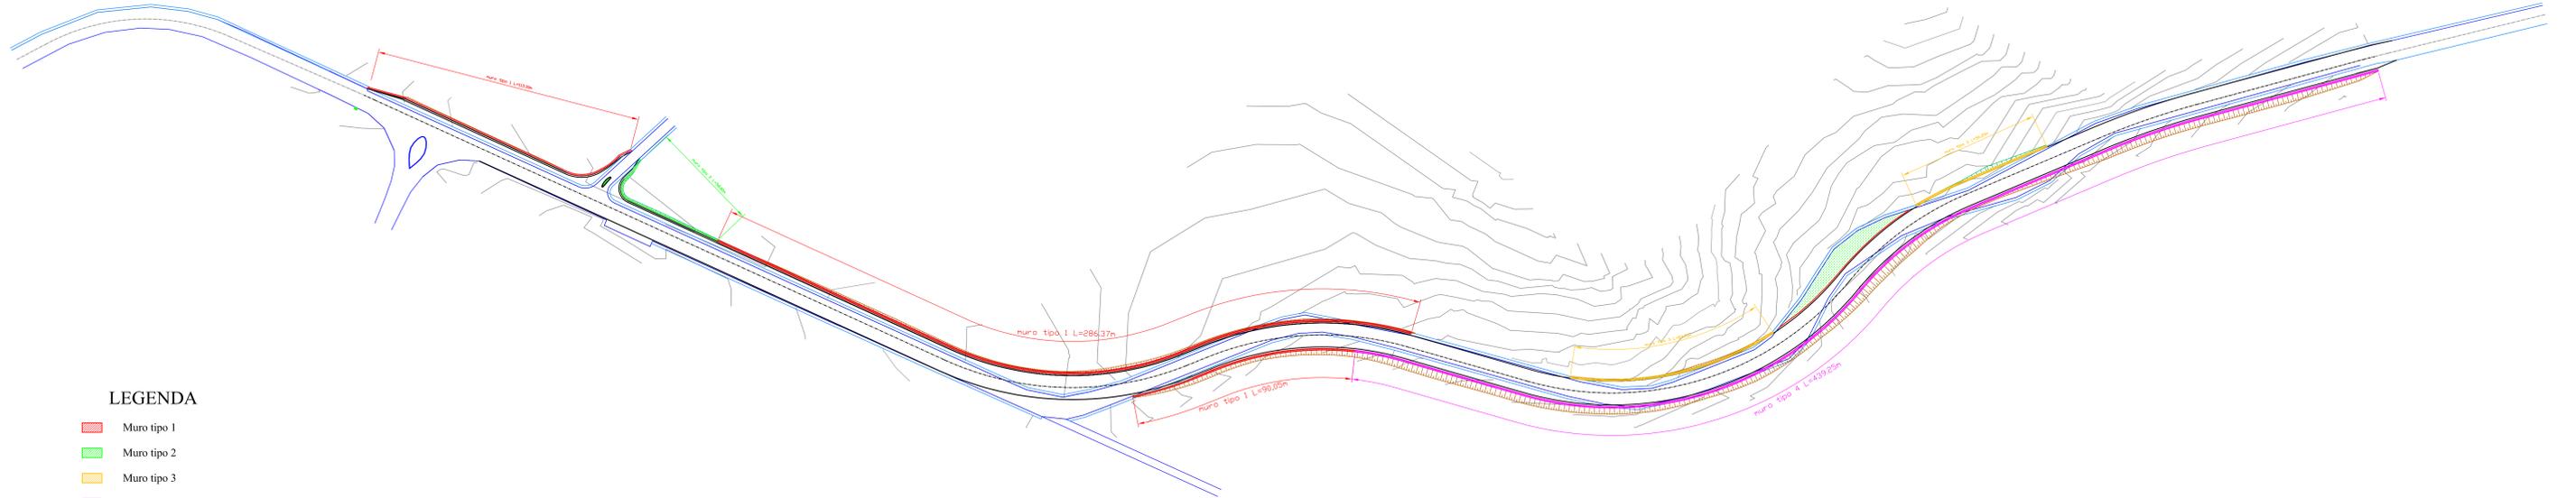

LEGENDA

- Muro tipo 1
- Muro tipo 2
- Muro tipo 3
- Muro tipo 4
- Muro tipo 5
- Cunetta
- Pozzetto d'ispezione tubi portacavi
- Guard-rail
- Fabbriati
- Muri in pietra

2° TRATTO

