




**OGGETTO:** "eliminazione viziosità in alcuni tratti della S.P. n. 62  
 Bivio Maltempo - Bivio Giarratana"

allegato N. **10**  
 ELABORATO:  
**PLANIMETRIE DELLE INTERFERENZE E  
 DEMOLIZIONI TRATTO 1 E 2**

IL R.U.P. Geom. Rosario Massari  
 IL PROGETTISTA Ing. Giuseppe PICONE

DATA: Agosto 2013

### 1° TRATTO

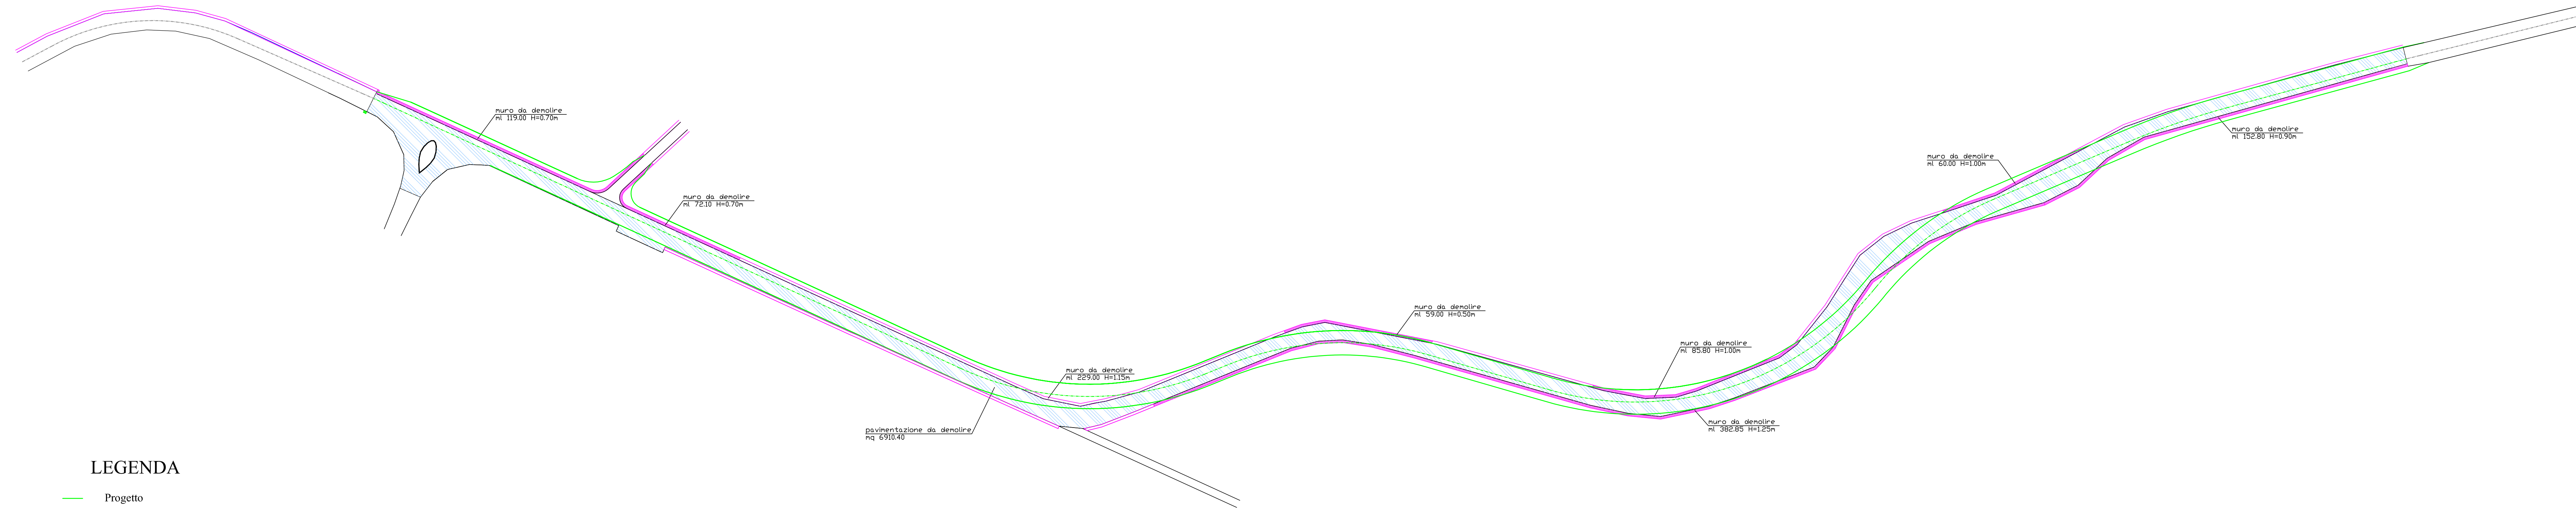

#### LEGENDA

- Progetto
- Pozzetto d'ispezione tubi portacavi
- Guard-rail
- Guard-rail da rimuovere
- Fabbricati
- Muri in pietra
- Muri in pietra da demolire
- Pavimentazione da demolire

### 2° TRATTO

