




OGGETTO: "eliminazione viziosità in alcuni tratti della S.P. n. 62
 Bivio Maltempo - Bivio Giarratana"

allegato N. 14	ELABORATO: PLANIMETRIA E PARTICOLARI SMALTIMENTO ACQUE METEORICHE TRATTO 1 E 2
SCALA 1:1000	

IL R.U.P.
Geom. Rosario Massari



IL PROGETTISTA
Ing. Giuseppe PICONE

DATA: Agosto 2013

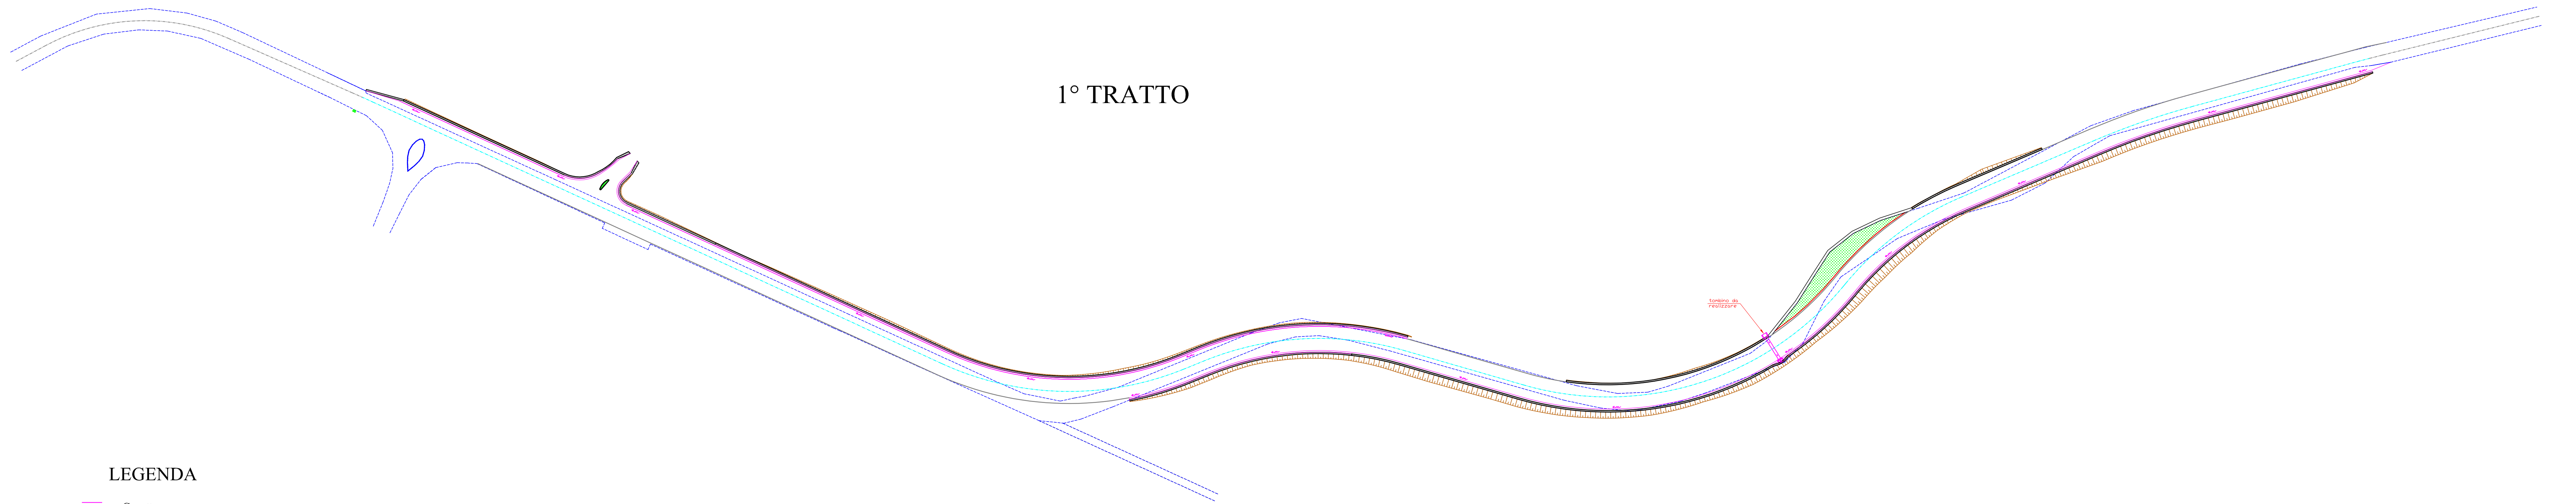

LEGENDA

Cunetta

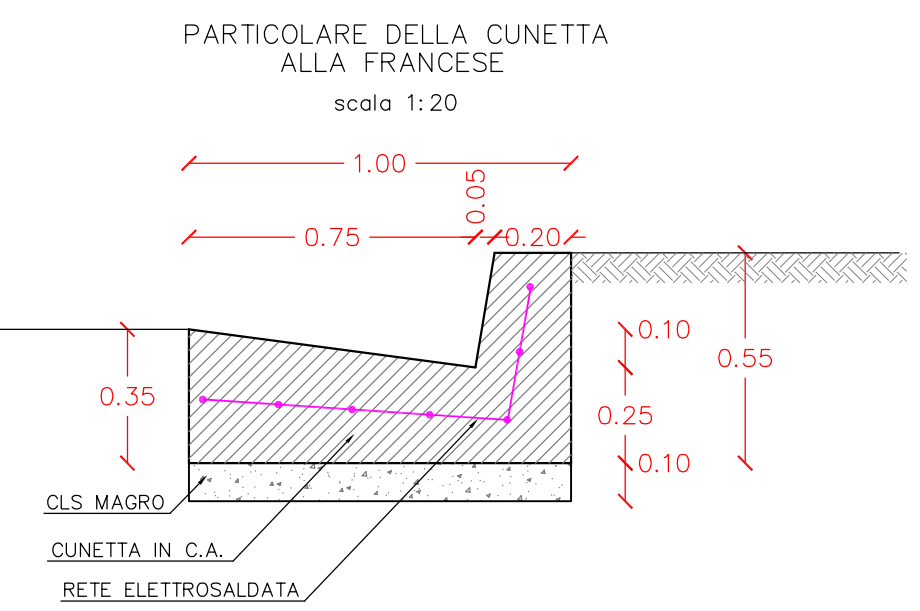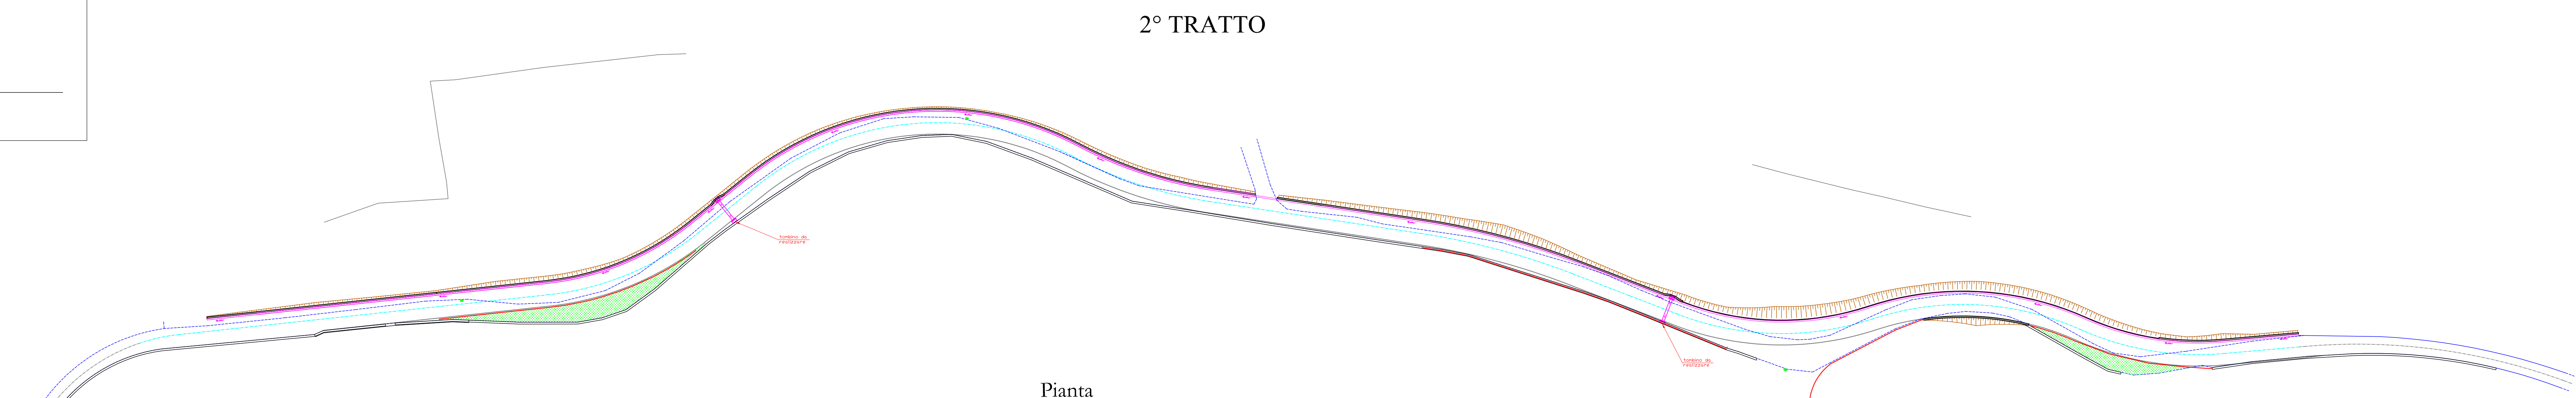

Tombino
 Tubazione in ARMCO ϕ 70 CM
 scala 1:50

