



Piano Seminterrato

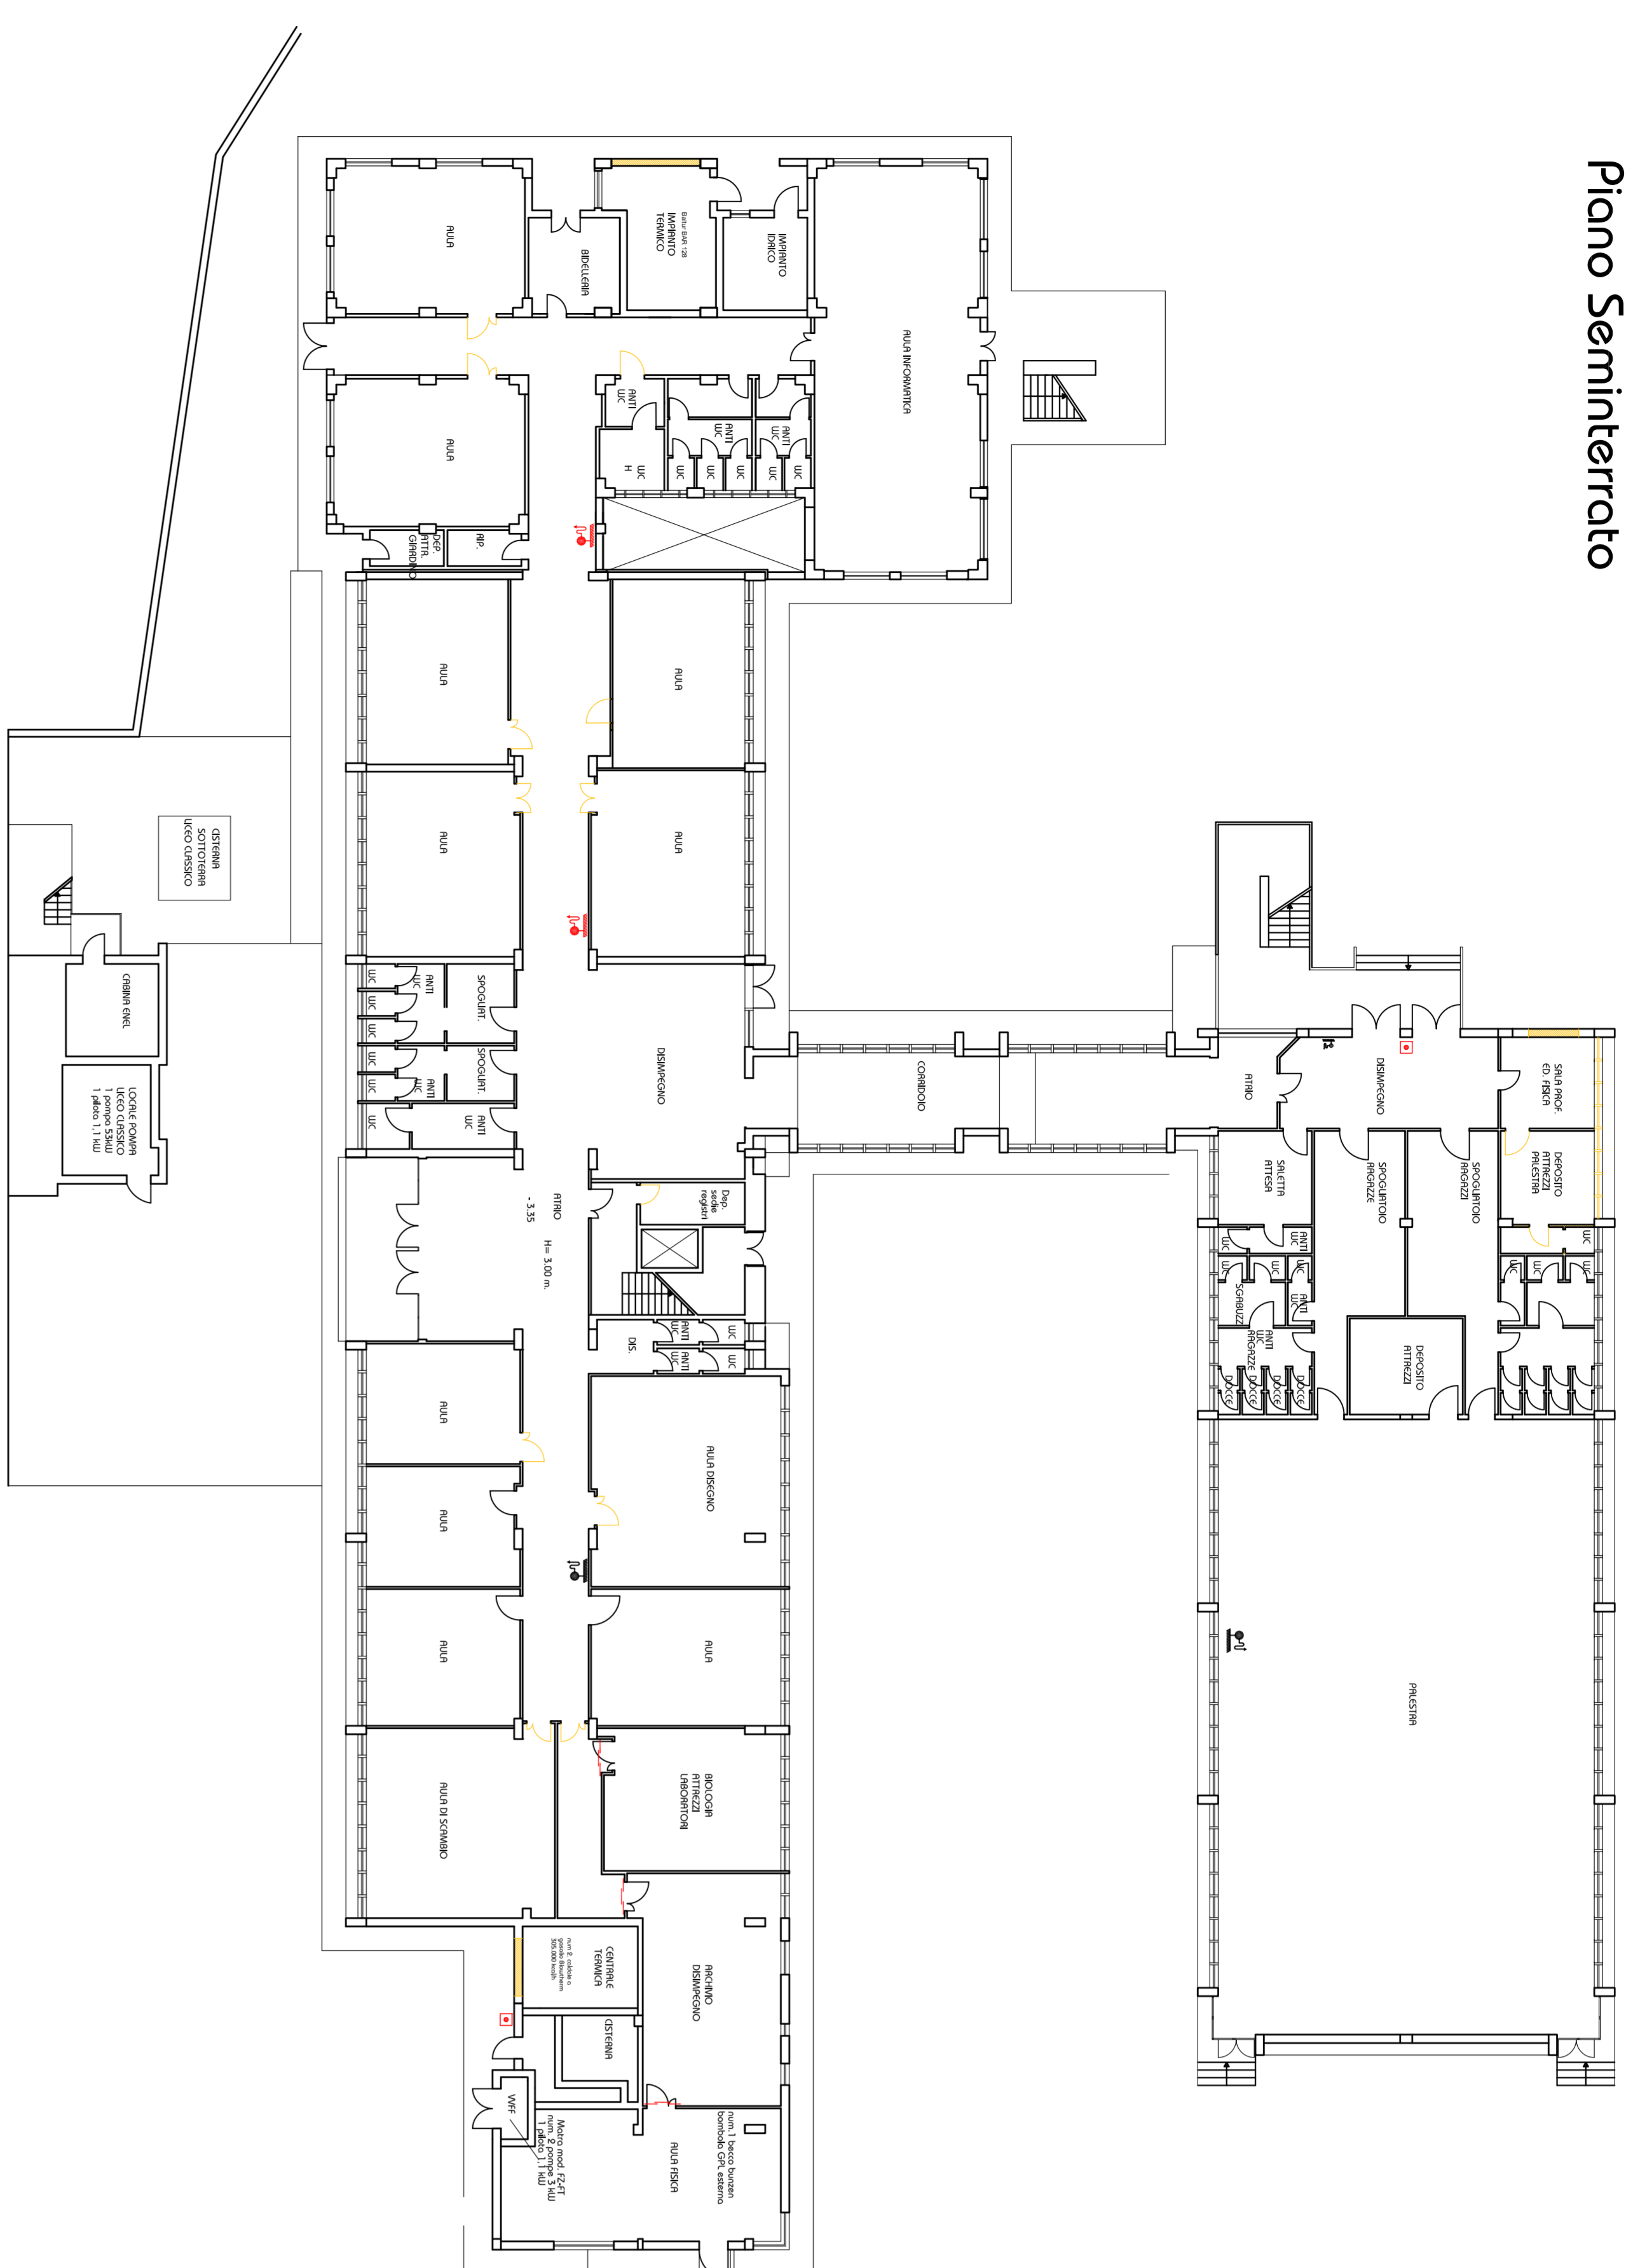


Piano Terra




Piano Primo

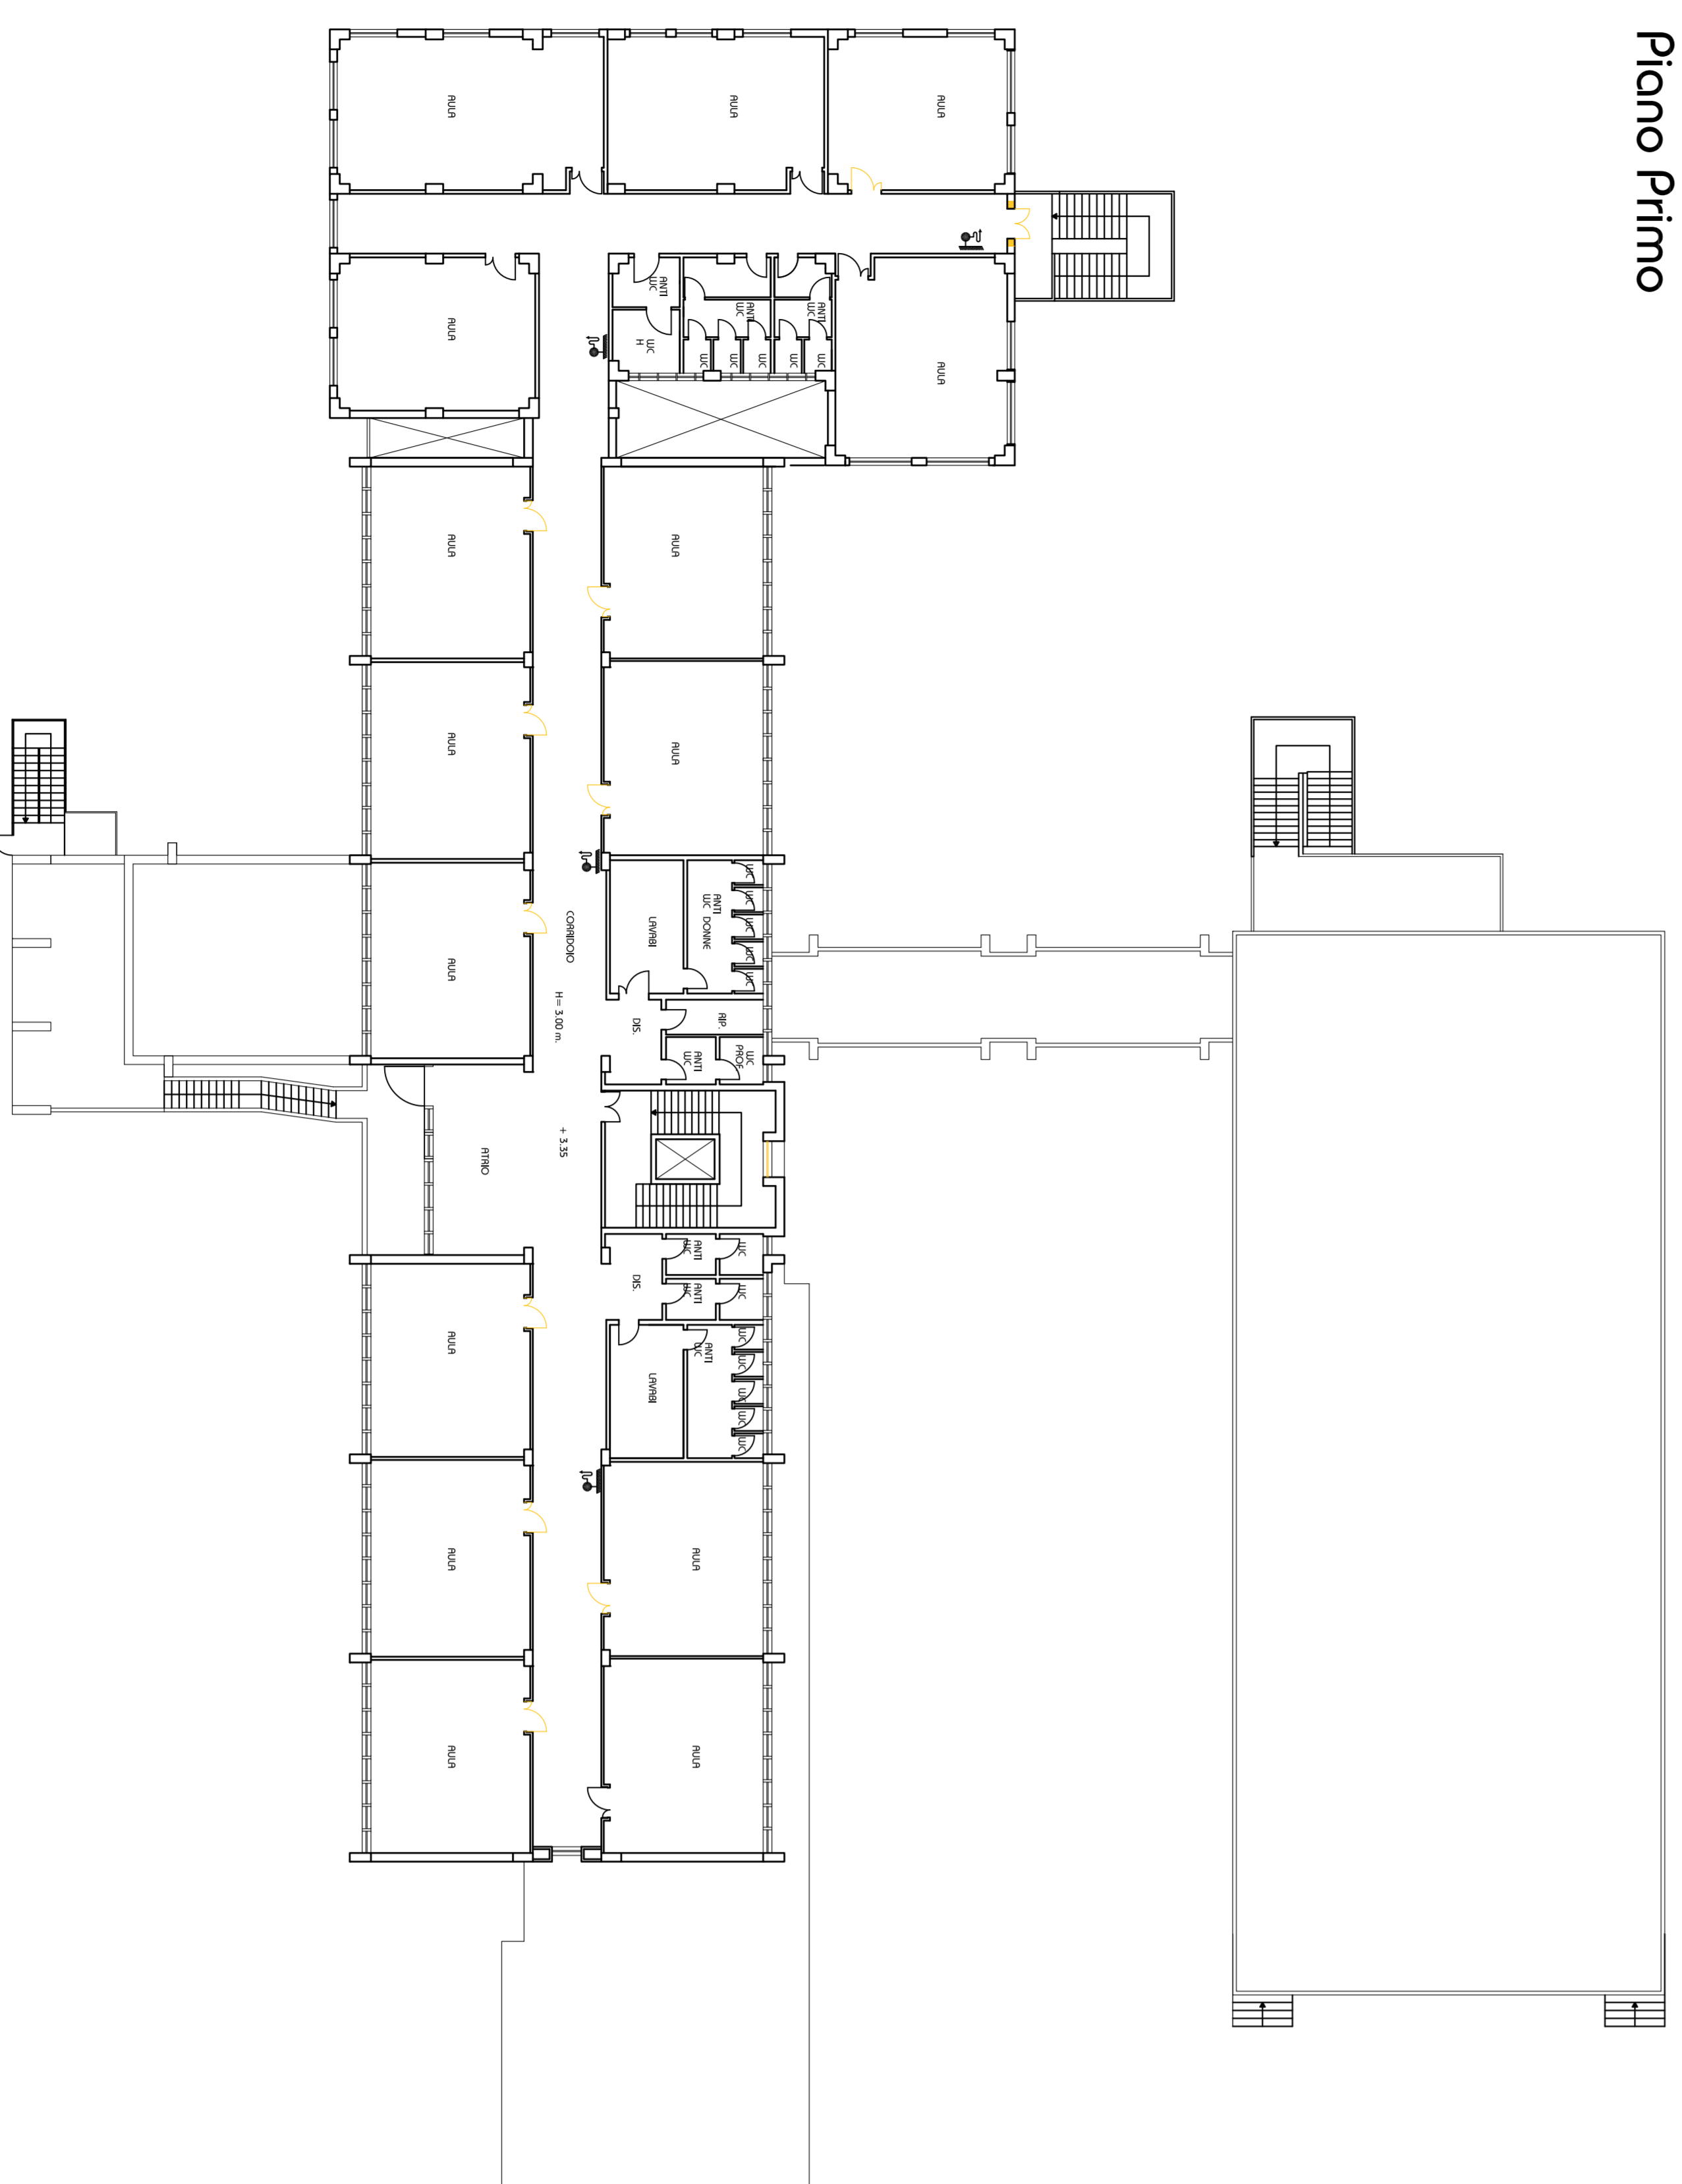

Rizzonamento
Scala 1:10000

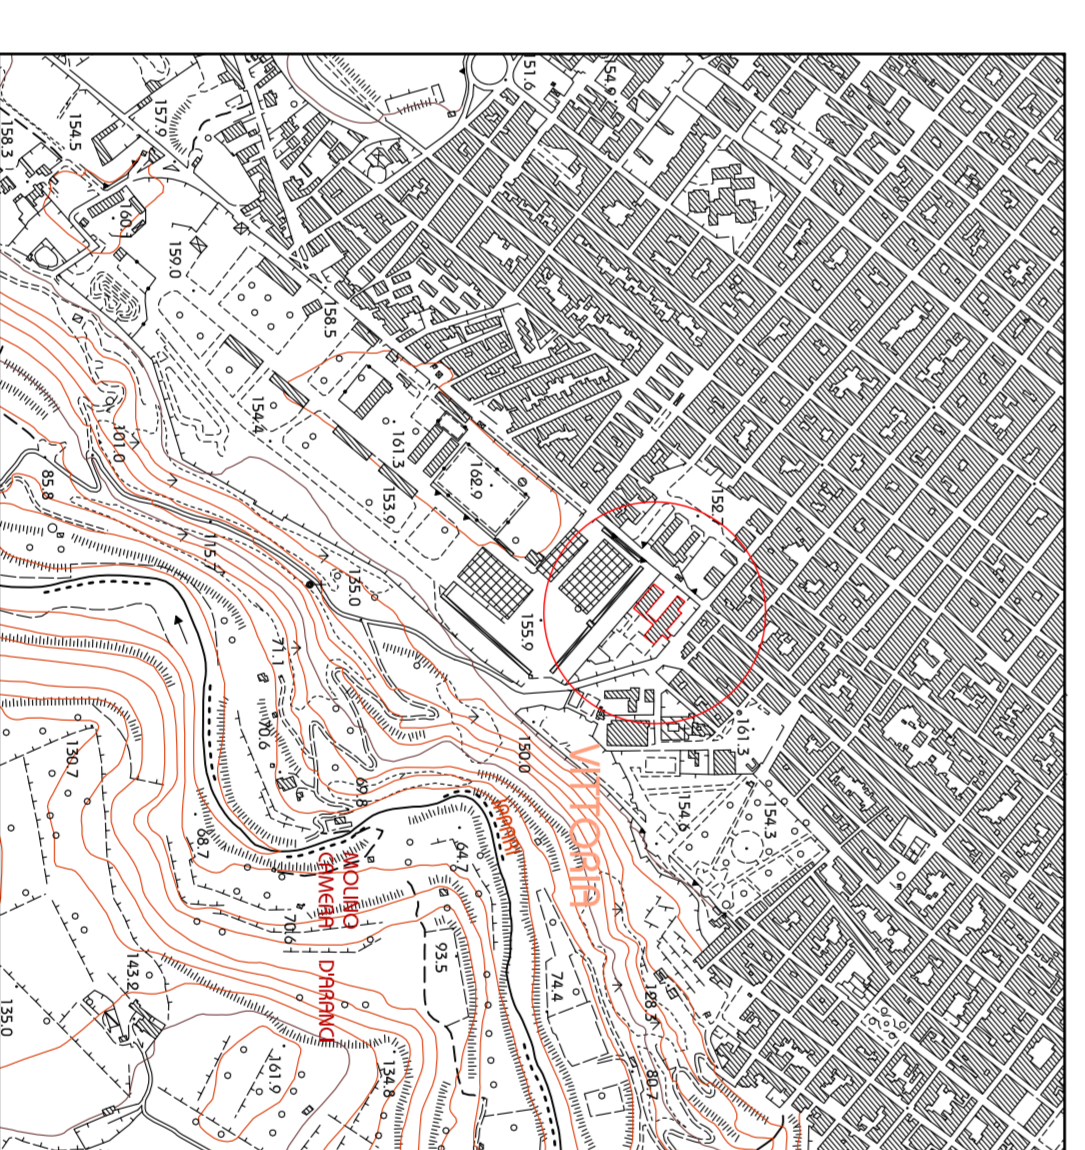


Rizzonamento
Scala 1:2000

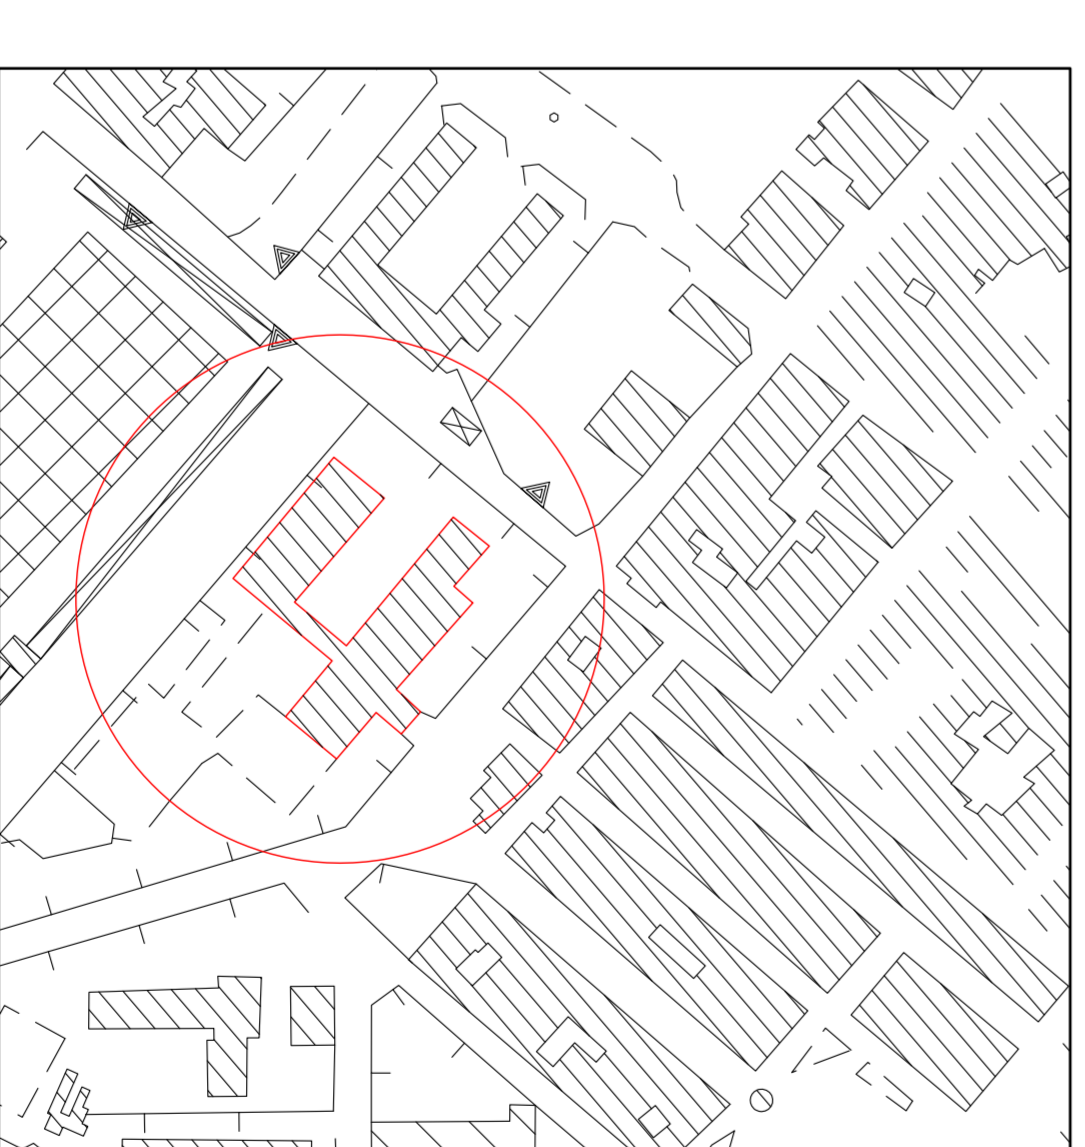

LEGENDA	
	Opere da demolire o rinnovare

Provincia Regionale di Ragusa

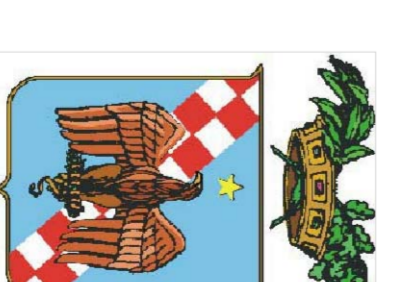

Lavori di adeguamento alle norme di sicurezza e prevenzione incendi in corso di completamento e 2.000.000*
- Progetto Esecutivo -

Aggiornamento ai sensi dei disposti del comma A dell'art.10 della L.R. 12.07.2011 n.12

progettisti:

Ing. Francesco Mirardi
Via S. Lucia, n.118
97100 Ragusa
P.021025590889
C.F.: MNRFRCS230H1435
Tel.: 0932.629740
Fax: 0932.173032
e-mail: ing.mirardi@gmail.com

Ing. Marco La Rosa

Viale dei Platani n.34b
97100 Ragusa
P.021025590889
C.F.: DRS MRC 78E19 H483W
e-mail: ingromano@libero.it

Ugo Casaleo - Scrittore
Via G. B. Tassoni n. 2
Vittoria (RG)

Tav C7a

Obiettivo:
Adeguamento Stato di fatto
Piano seminterrato
Piano piano terra
Piano piano primo
data: aprile 2010
scala: 1:200

