





Stato di fatto con indicazione interferenze linea Telecom scala 1:2000

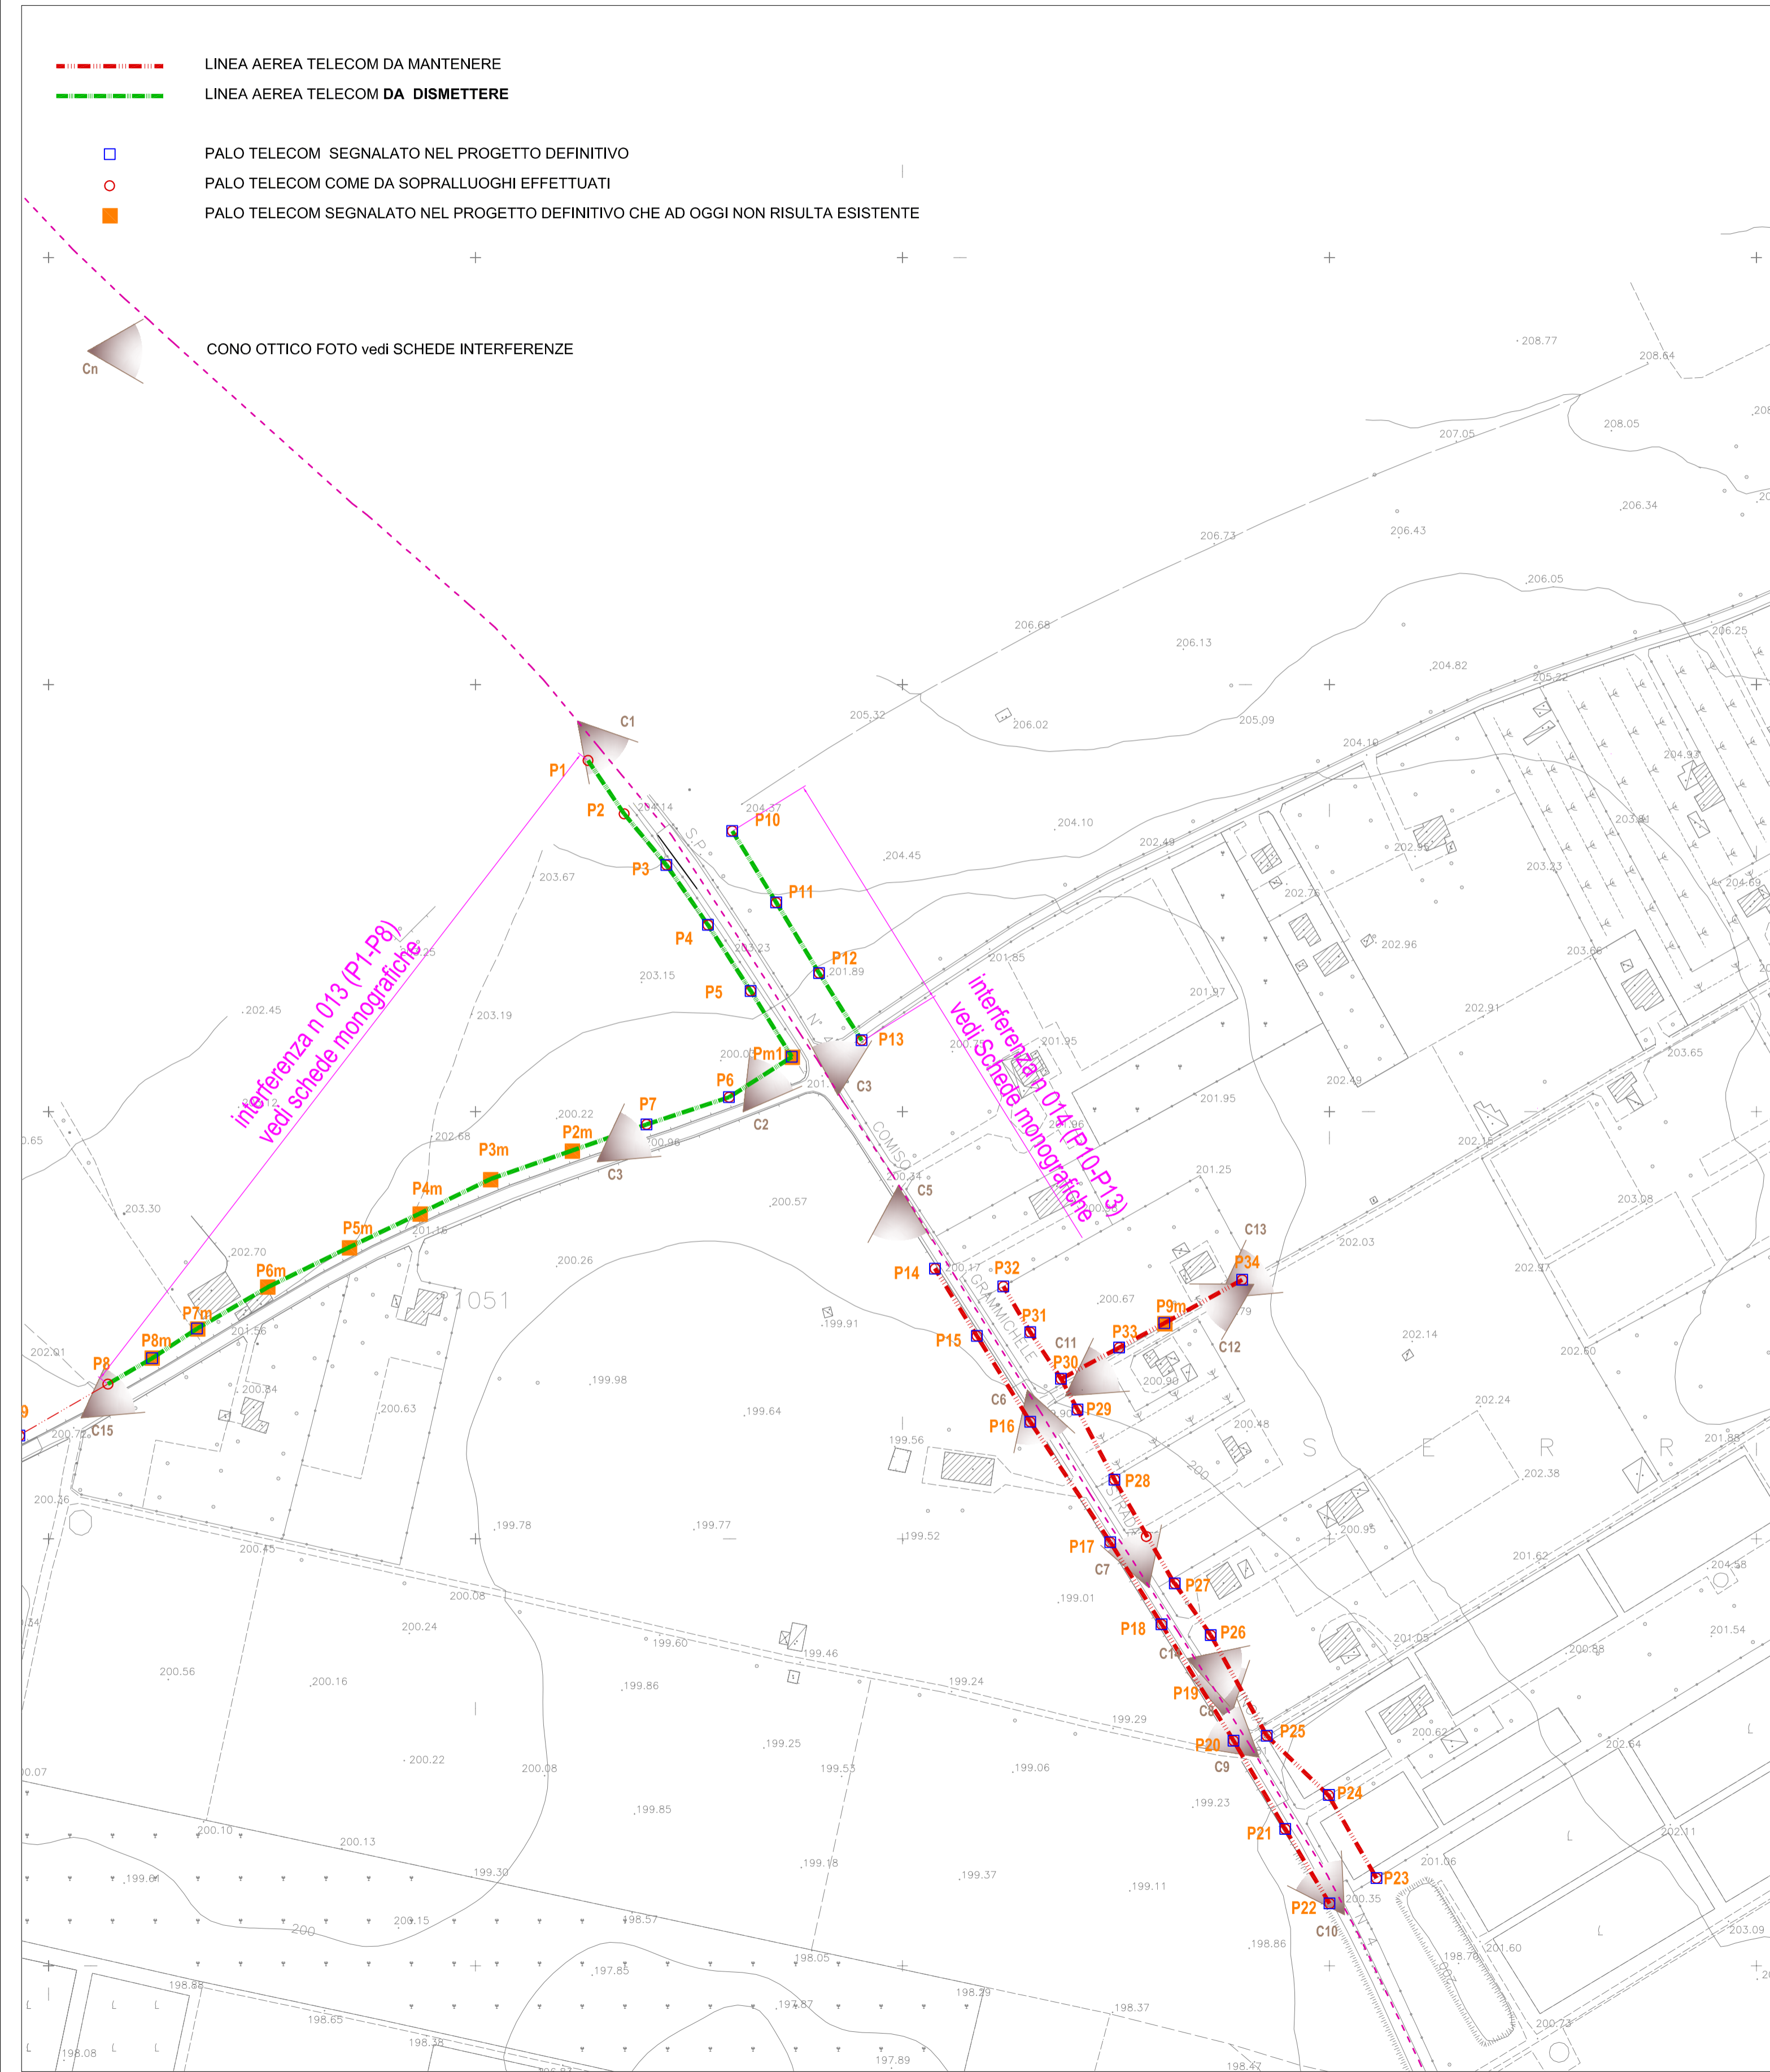


Stato di fatto con indicazione delle proposte risolutive per le interferenze linea Telecom scala 1:2000

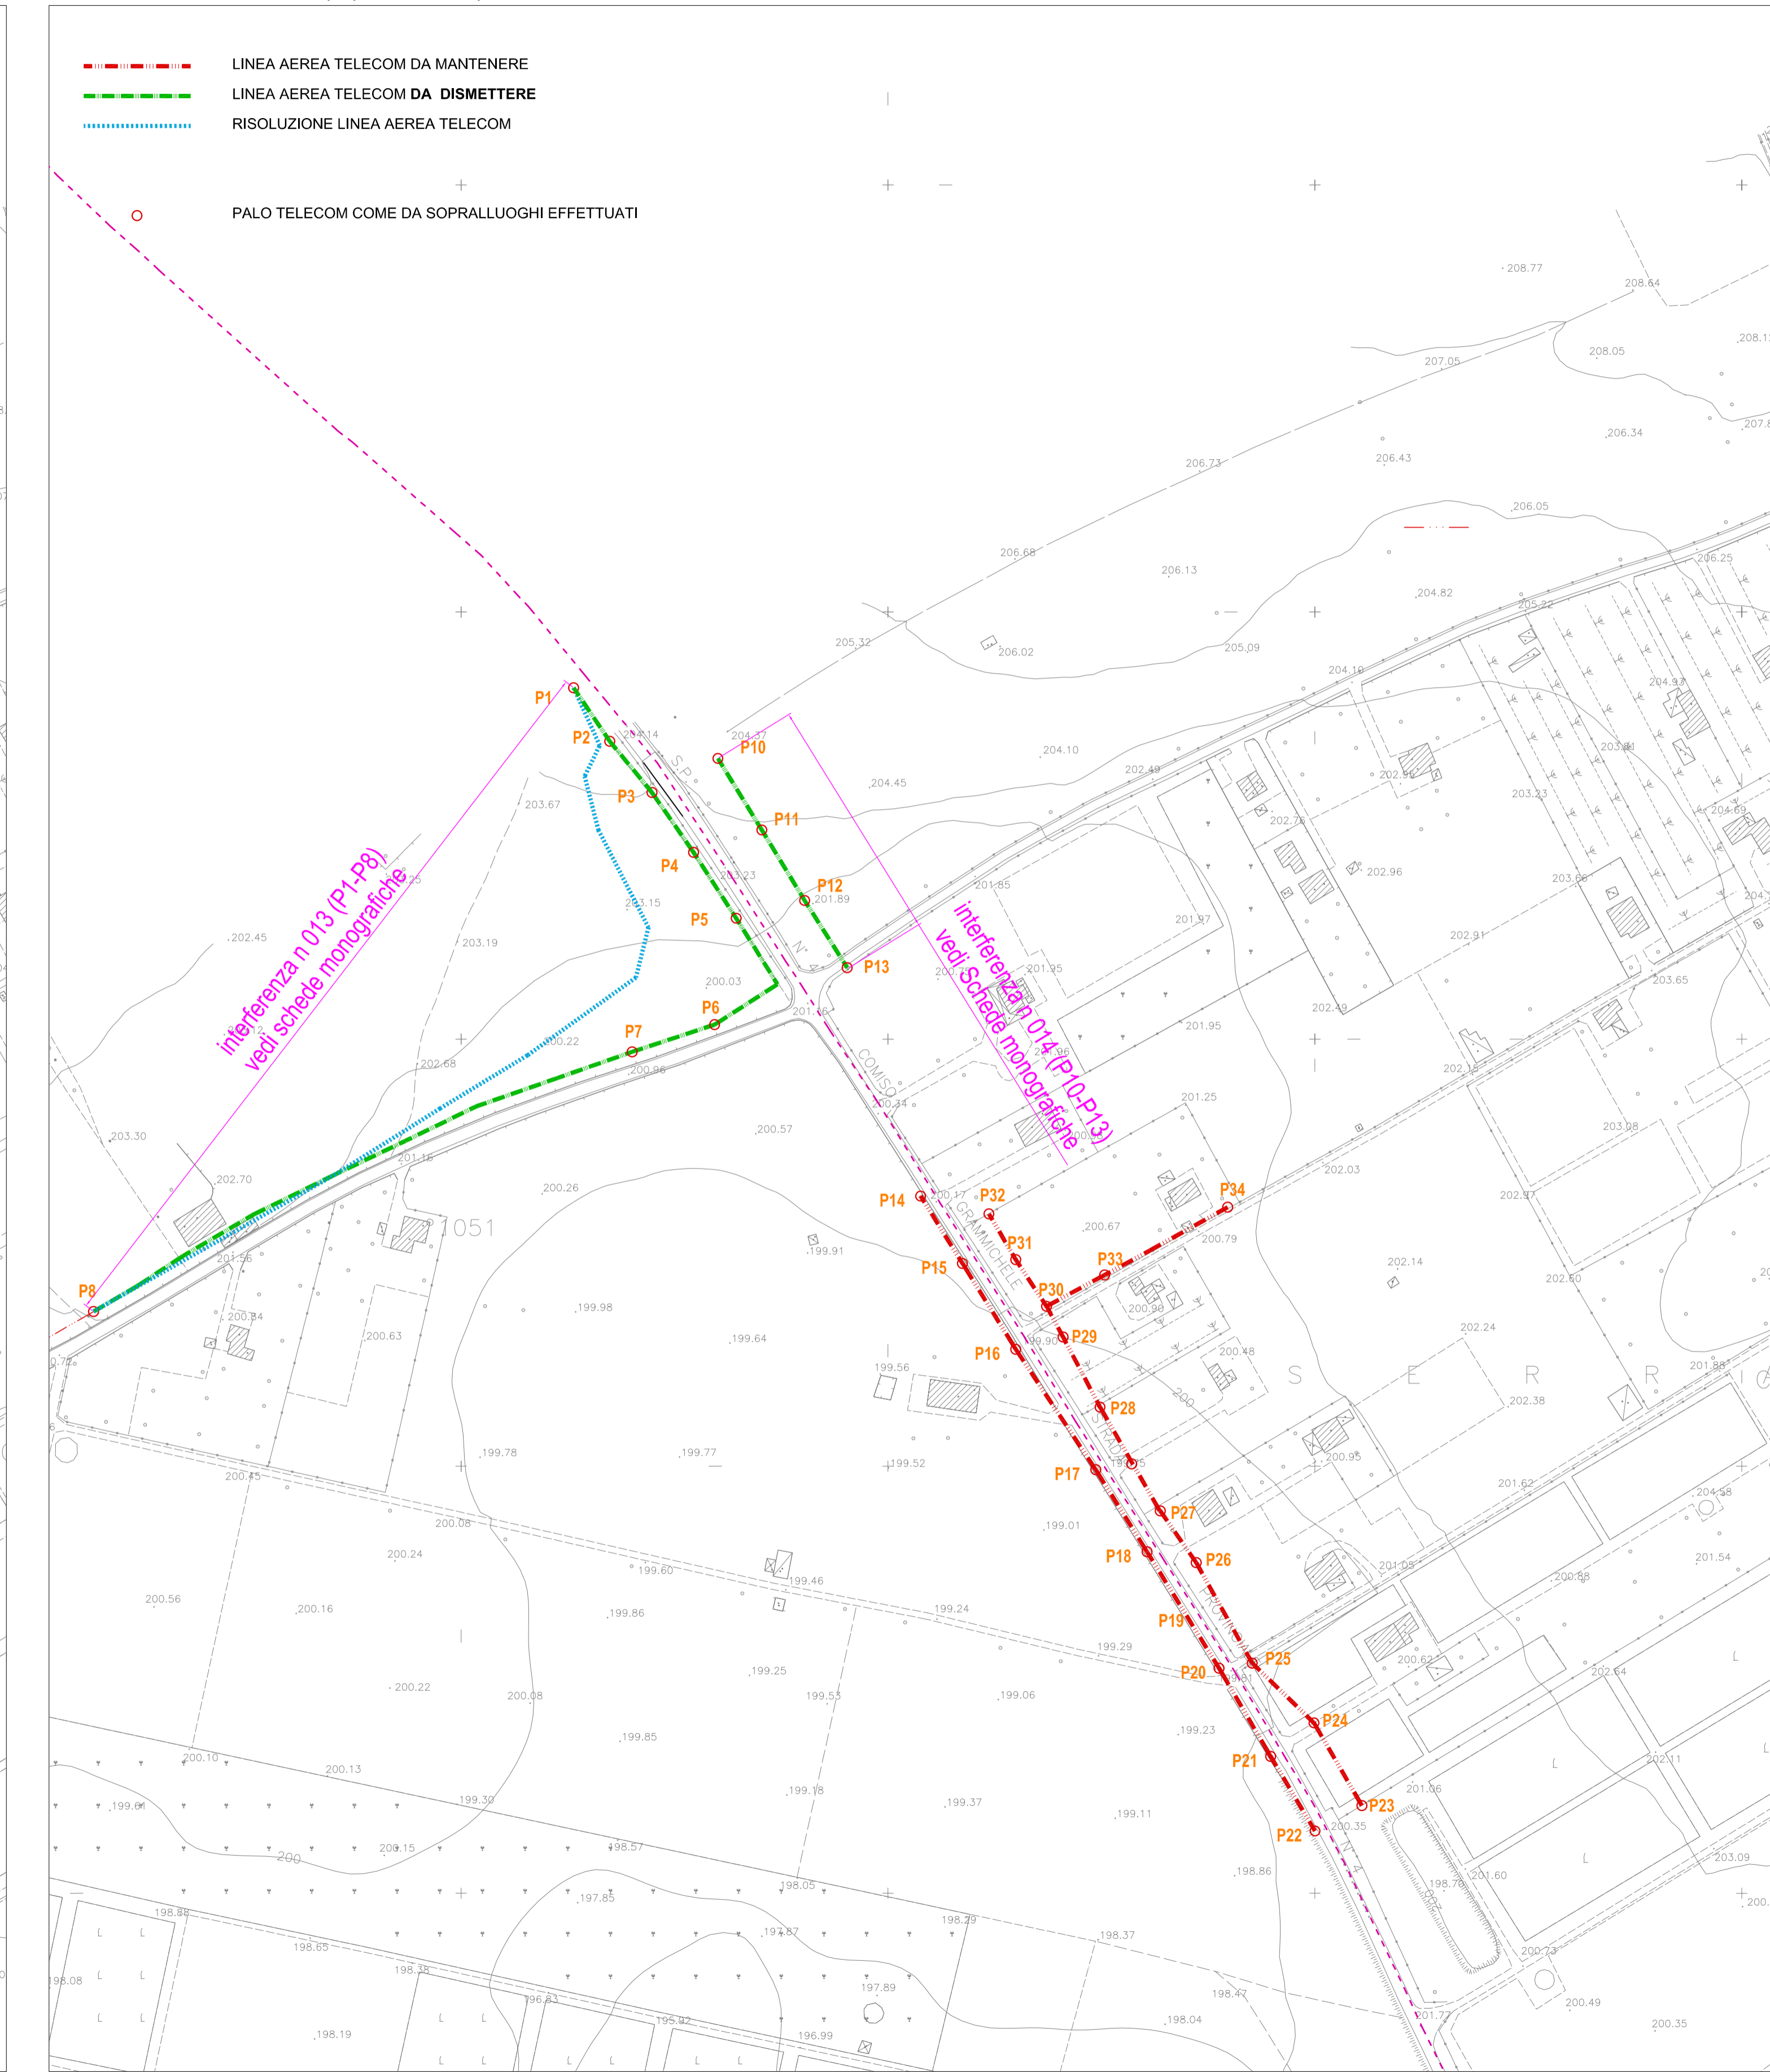


Stato finale con indicazione del nuovo assetto con la risoluzione delle interferenze linea Telecom scala 1:2000

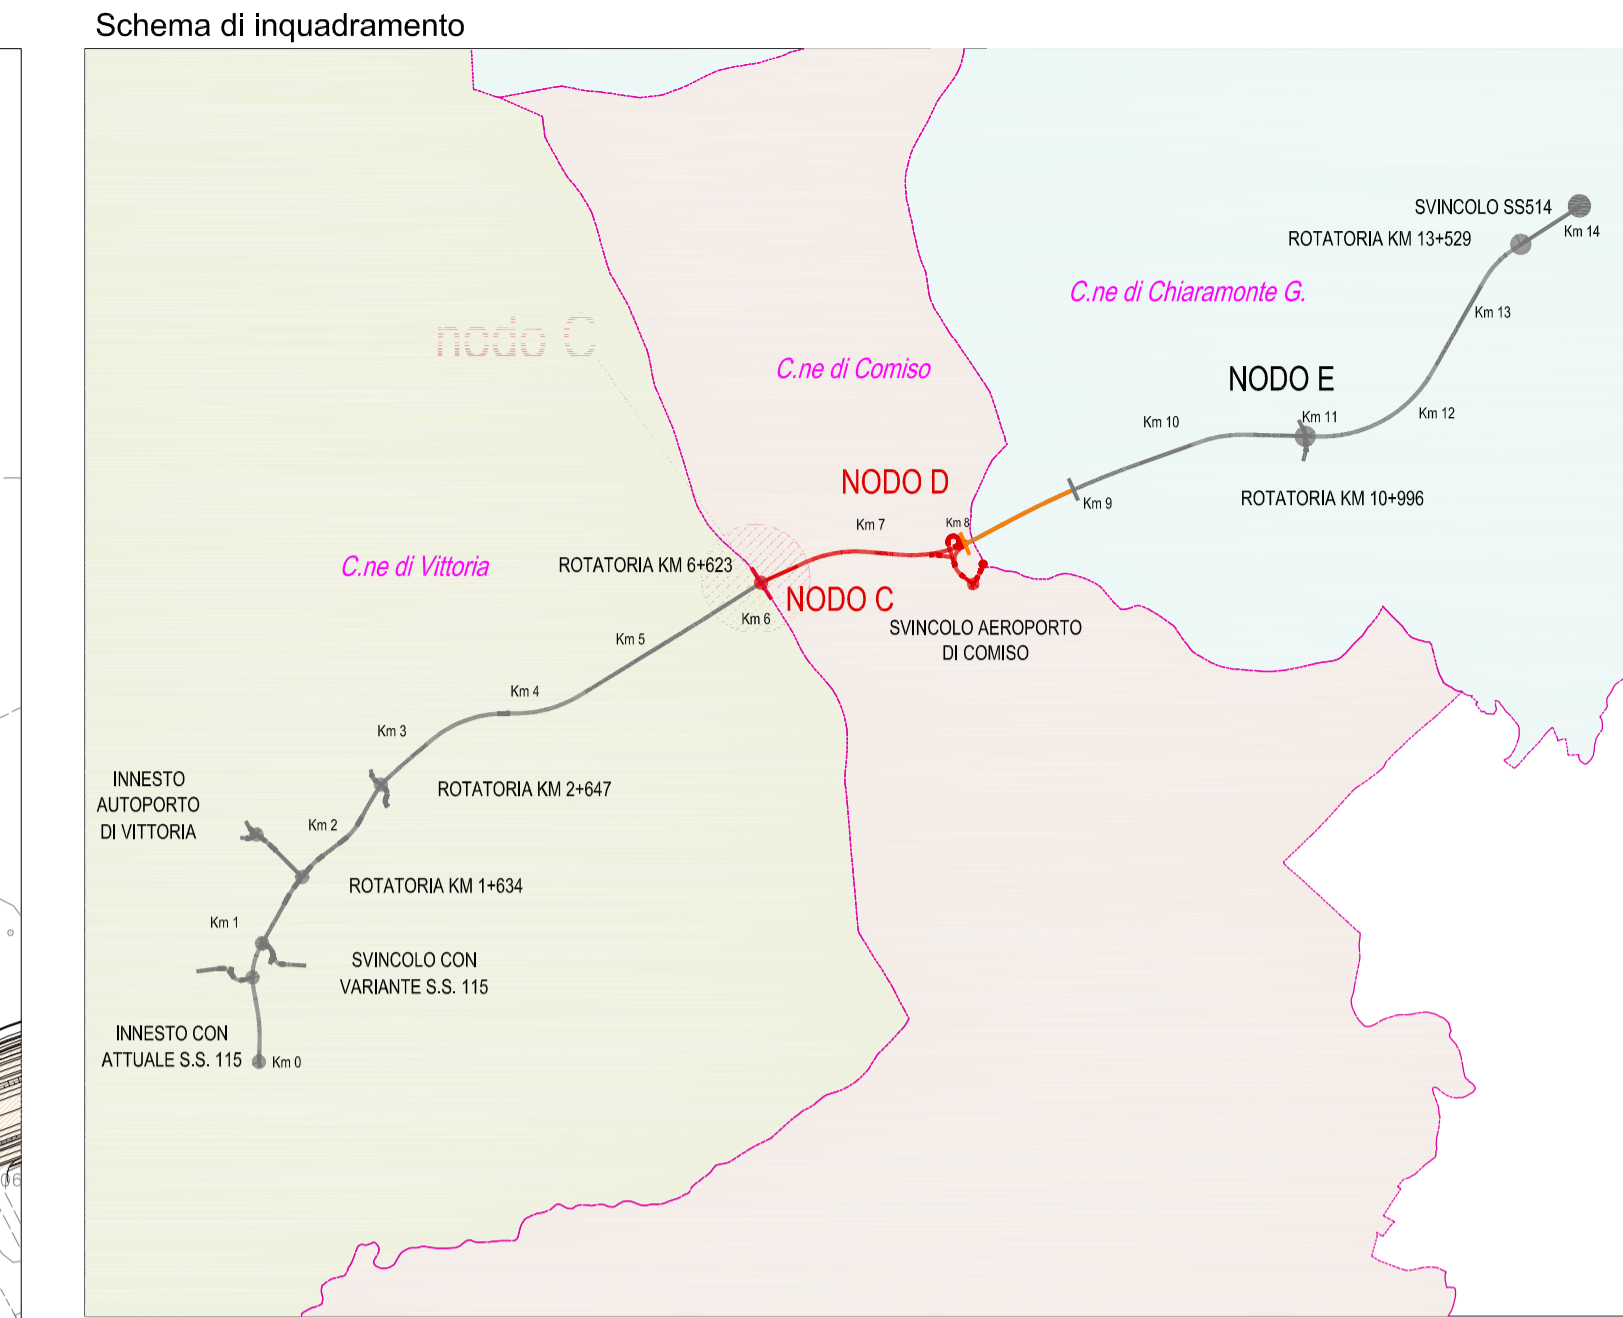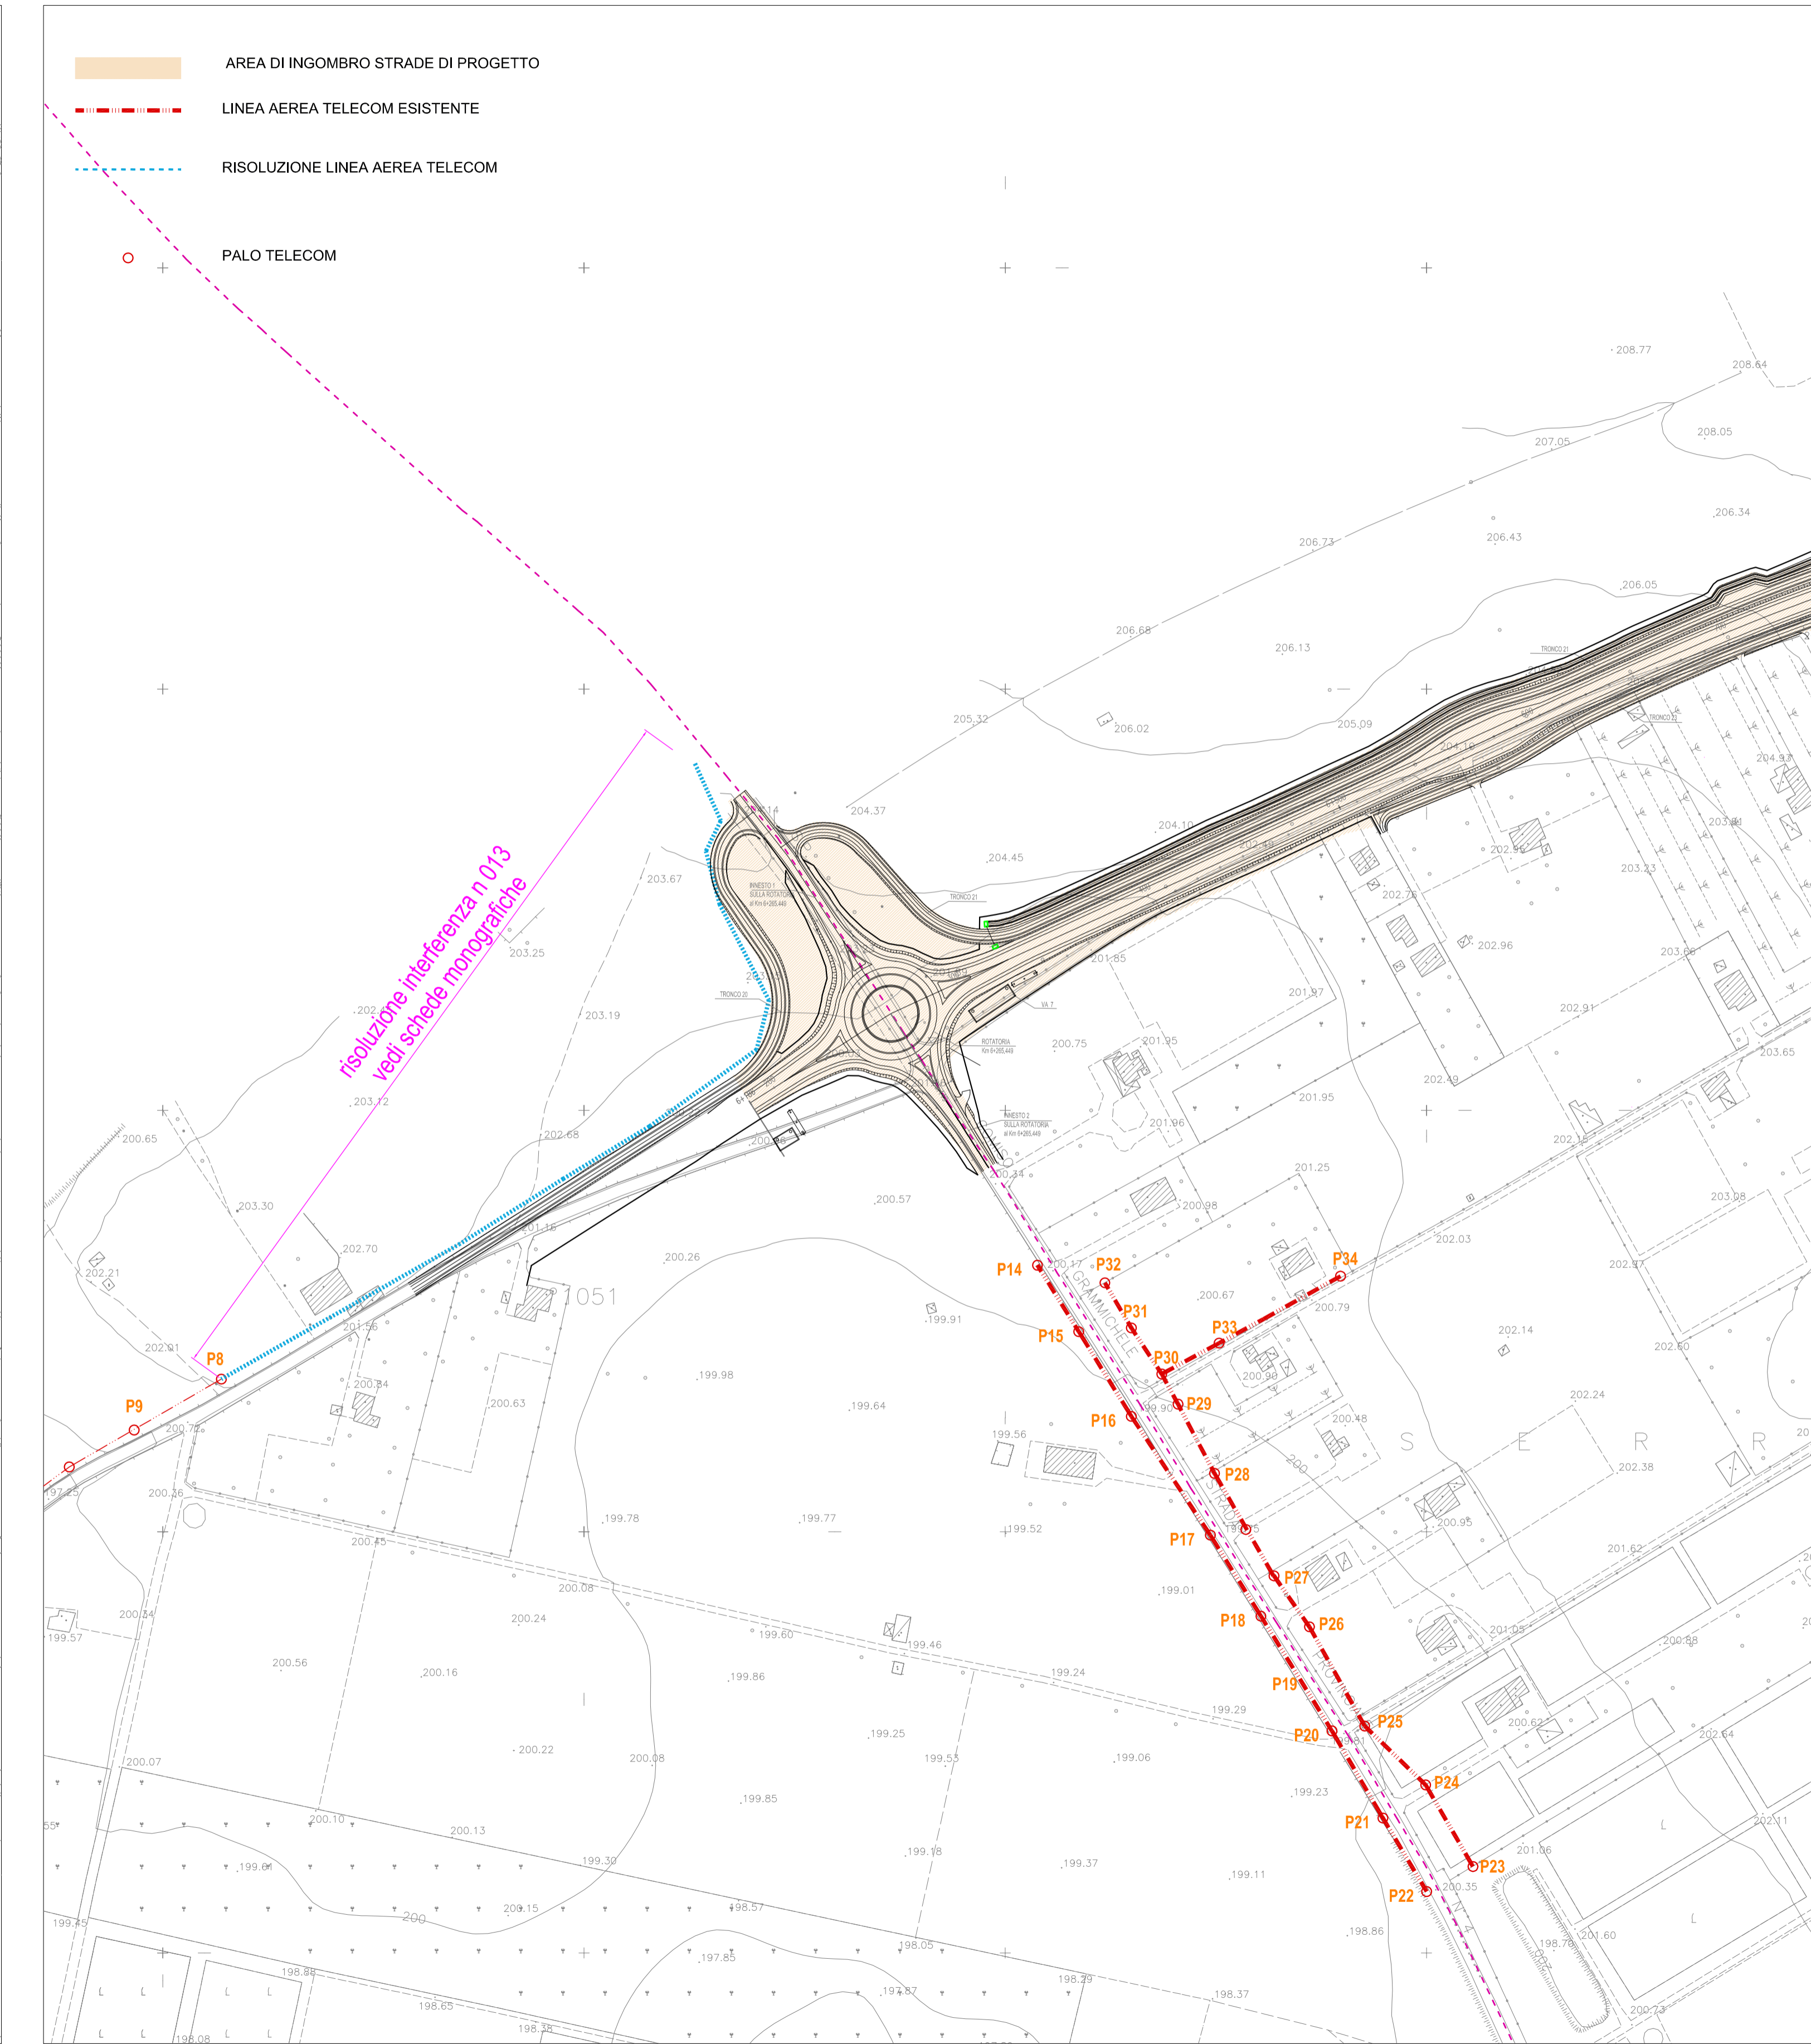

----- LIMITI COMUNALI

**REGIONE SICILIANA**

**LIBERO CONSORZIO COMUNALE DI RAGUSA**
già Provincia regionale di Ragusa

POTENZIAMENTO DEI COLLEGAMENTI STRADALI FRA LA S.S. 115, IL NUOVO AUTOPORTO DI VITTORIA, L'AEROPORTO DI COMISO E LA S.S. 514 RAGUSA – CATANIA

PRIMA FASE

LOTTO 3 - OPERE STRADALI DALLA ROTATORIA SULLA S.P. N.4 "COMISO - GRAMMICHELE", PROGR. KM 6+186.5, ALL'INCROCIO CON LA S.P. N.5 "VITTORIA - CANNAMELLITO - PANTALEO", PROGR. KM 8+080.5, E ROTATORIA DI ACCESSO ALL'AEROPORTO DI COMISO

LOTTO 6 - OPERE IDRAULICHE DI ADEGUAMENTO DELLA CANALIZZAZIONE SUL CONFINO DELL'AEROPORTO DI COMISO LUNGO LA S.P. N.5 "VITTORIA - CANNAMELLITO - PANTALEO"

GRUPPO DI PROGETTAZIONE (RTP):

TECHNITAL S.p.A. (mandataria)
I.R. Ingegneri Riuniti Studio Tecnico Associato
TECNASS Studio Tecnico Associato
S.A.P. Società Archeologica S.r.l.

IL PROGETTISTA
arch. Pietro Miglio,
Elettro
1992

IL RESPONSABILE DELLA INTEGRAZIONE TRA LE PRESTAZIONI SPECIALISTICHE
Dott. Ing. Massimo Raccosta

UFFICIO DEL R.U.P.		Visti:	
Assistenti	Il responsabile del procedimento		

PROGETTO ESECUTIVO LOTTO 3

INTERFERENZE CON PUBBLICI SERVIZI
CENSIMENTO E RISOLUZIONE
Planimetria interferenze linea Telecom nodo C

CODICE: SI093I-CE-PE-IN00-INT-PL-006-00		SCALA: 1:2.000	DATA: Settembre 2015	
NOME FILE: SI093I-CE-PE-IN00-INT-PL-006-00.dwg		Redatto	Verificato	Approvato
Rev.	Data	Descrizione		
00	Settembre 2015	Emissione	A. Zagarella	P. Magro