




SEZIONE A-A PONTE SALVIA
SCALA 1:100

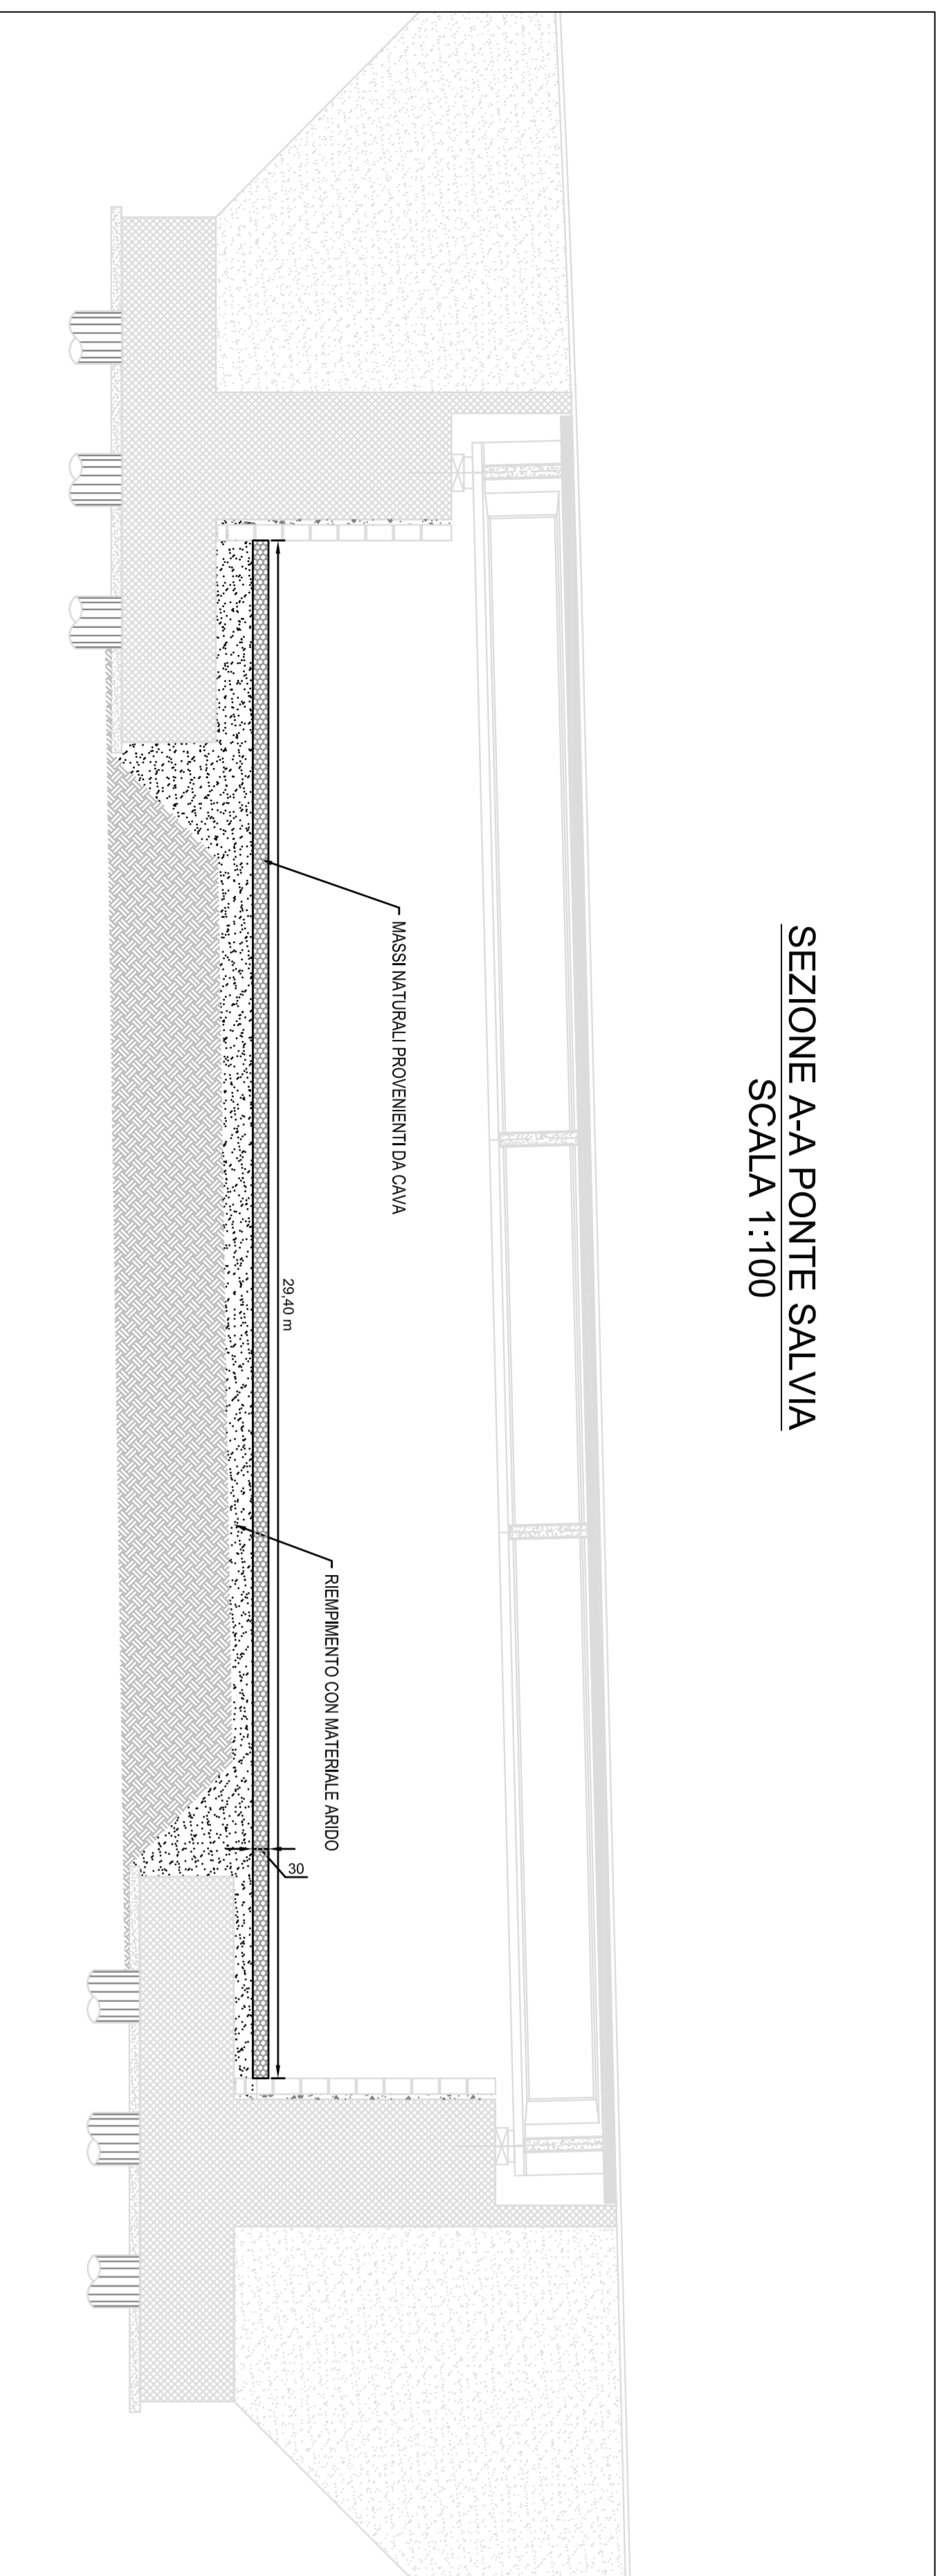


SEZIONE B-B PONTE SALVIA
SCALA 1:100

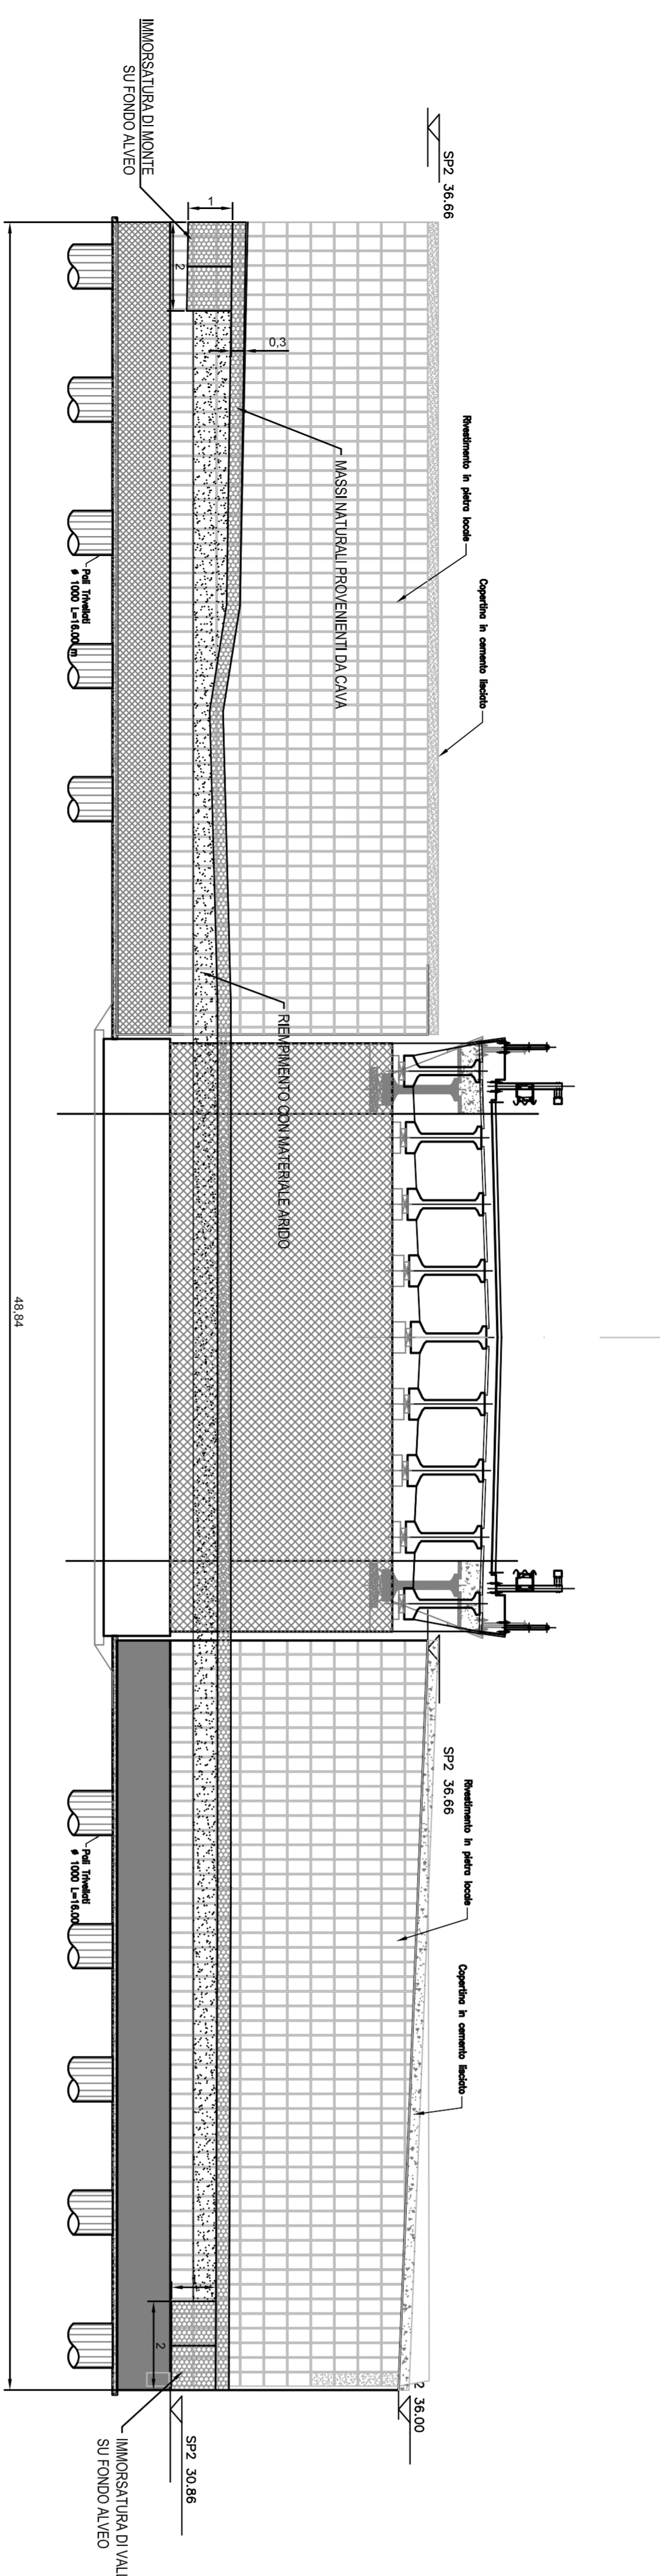

PIANTA PONTE SALVIA
SCALA 1:200

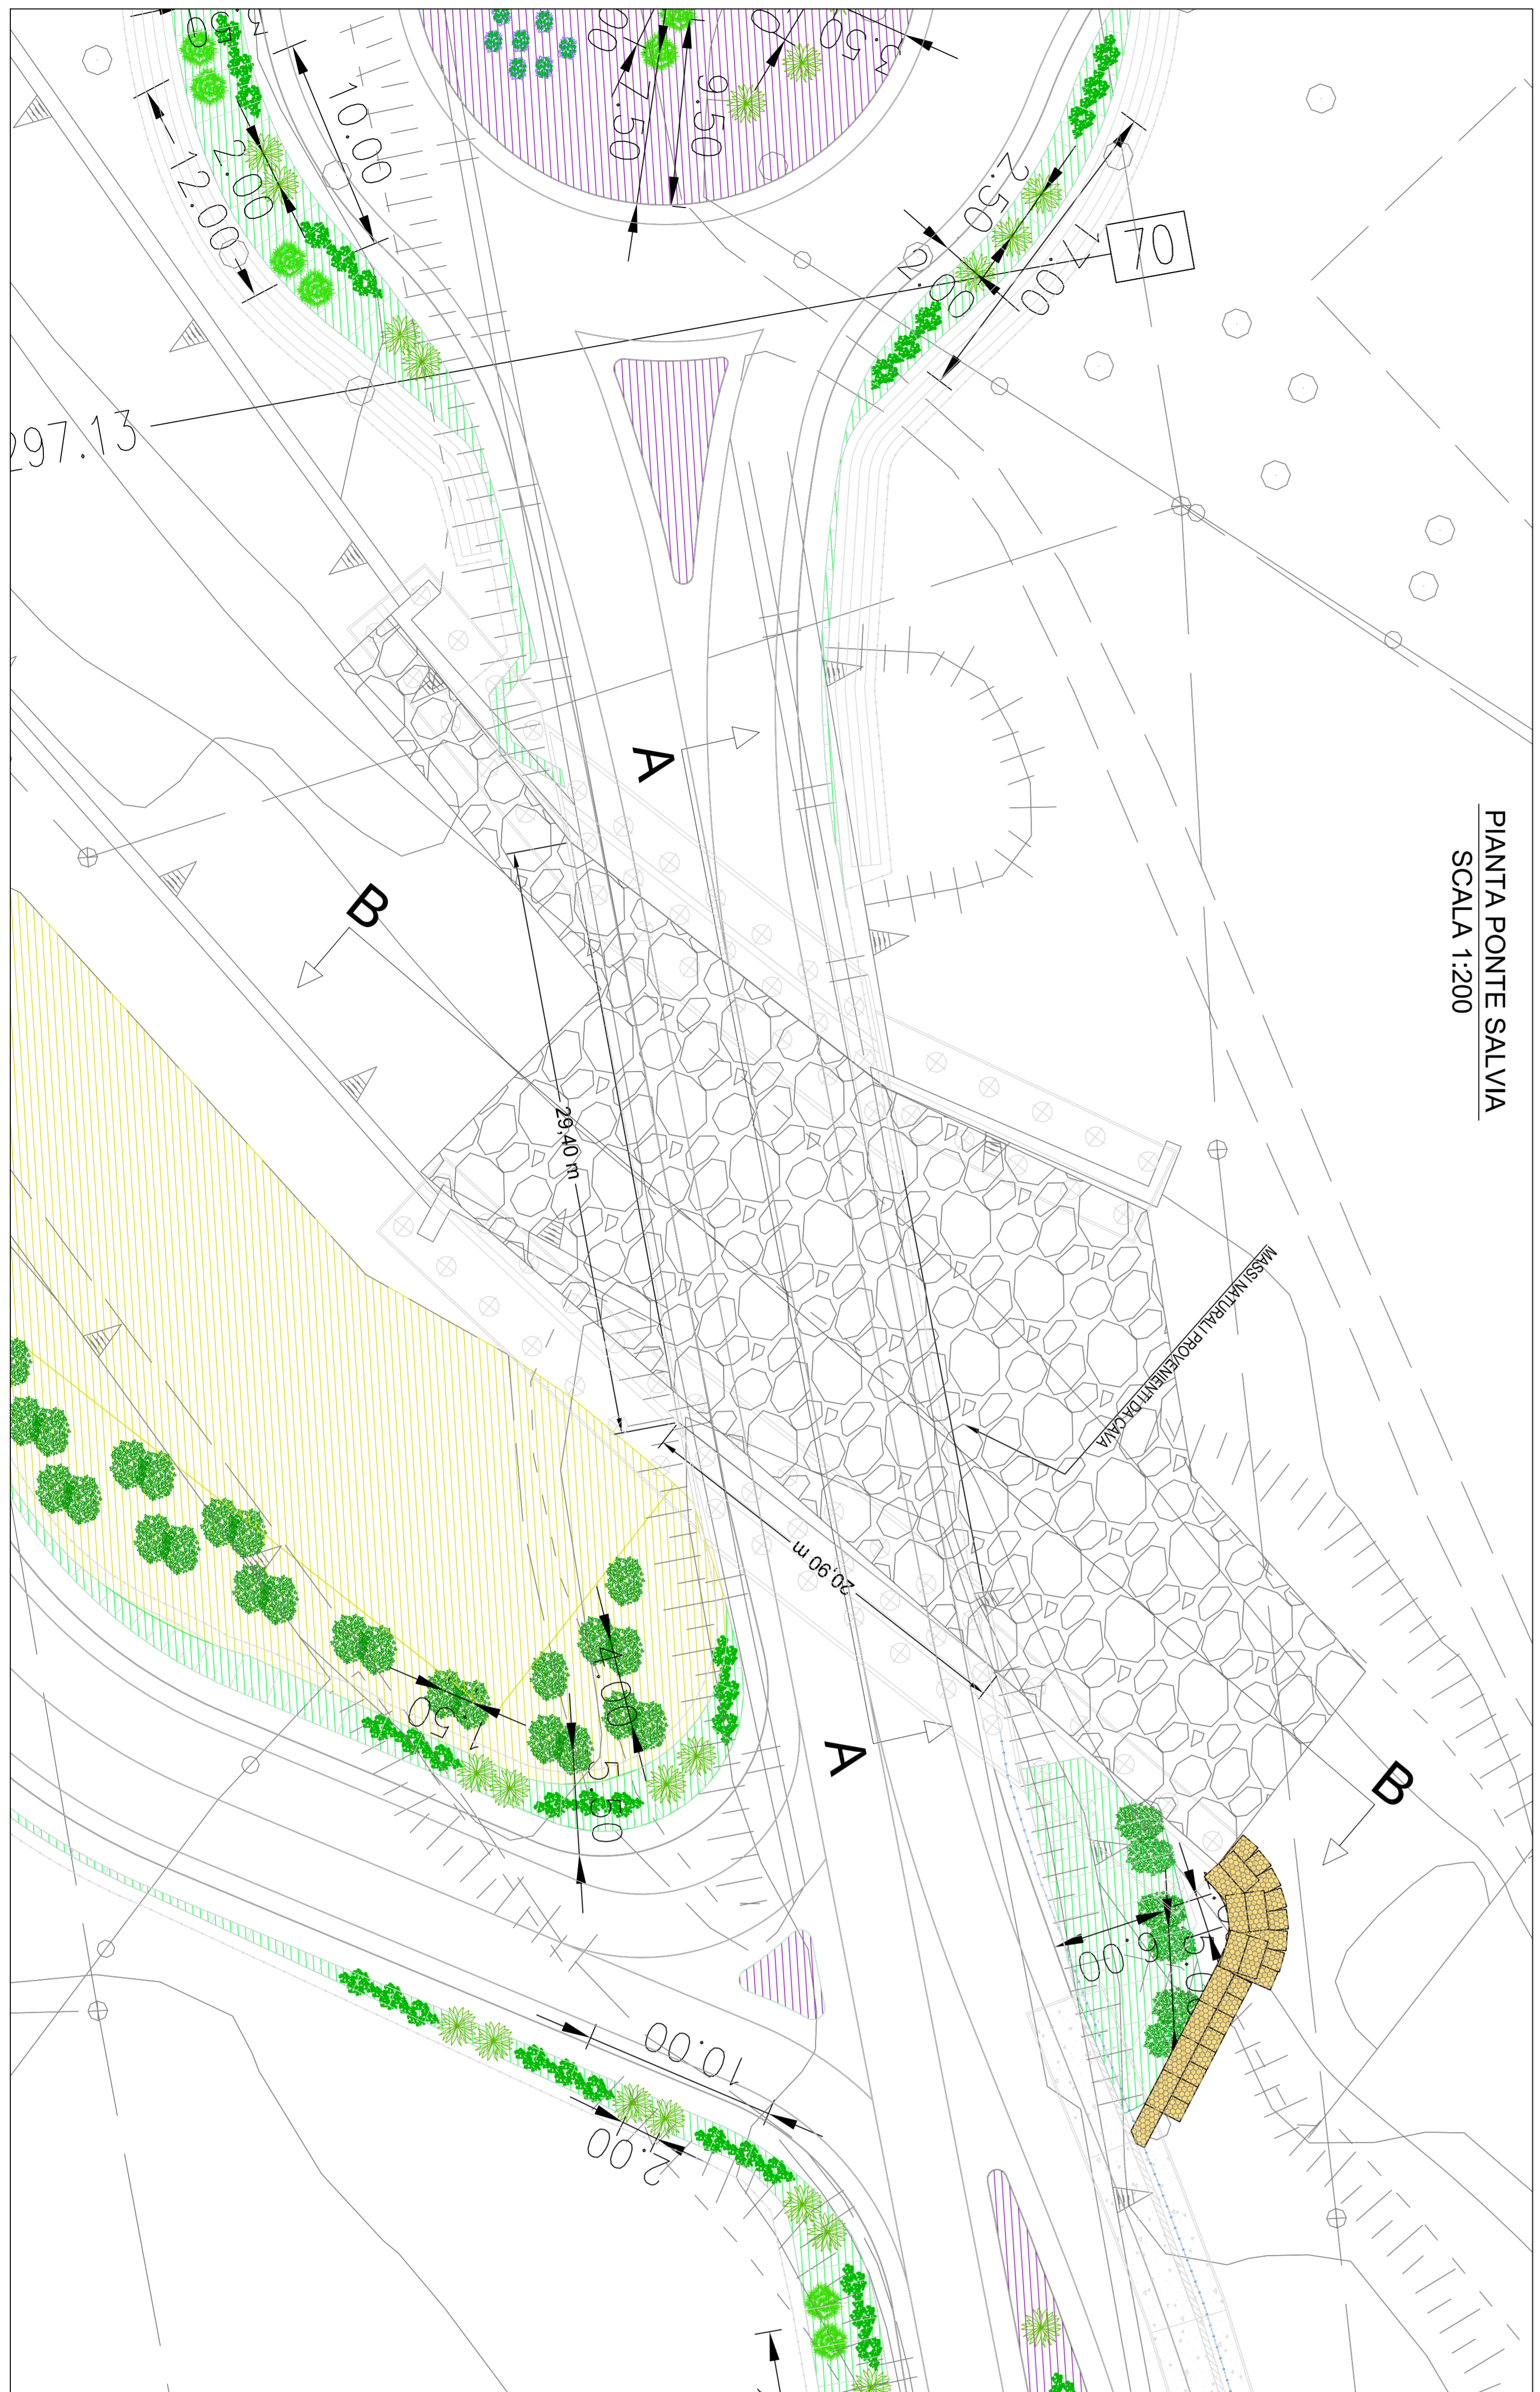

QUADRO DI UNIONE

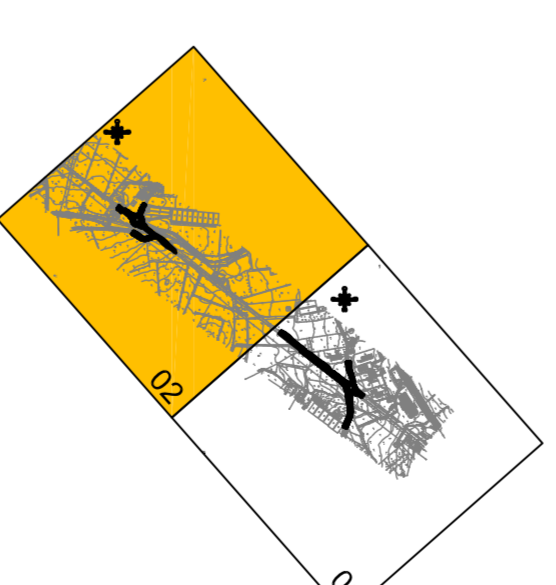

Provincia Regionale di Ragusa
Ammodernamento del tracciato stradale
S.P. n. 46 ISPICA – POZZALLO
1° STRALCIO FUNZIONALE

Responsabile Ufficio Progettazione
Dot. Ing. Salvatore DiPasquale

Direttore Pianificazione del Territorio
Dot. Ing. Vincenzo Corallo

PROGETTO ESECUTIVO

| OGGETTO: | ARCHIVIO | PR147 |
|--------------------------------------------------------|------------------------------------------|--------|
| • INTERVENTI DI INSERIMENTO PERSAGGISTICO E AMBIENTALE | SCALA | VARIE |
| • INTERVENTI DI INSERIMENTO PERSAGGISTICO E AMBIENTALE | ELABORATO | 8.1.10 |
| • PARTICOLARI SISTEMAZIONE AREA TORRENTE SALVIA | RESPONSABILE DELLE INTERROZIONI STRADALI | |

GRUPPO DI PROGETTAZIONE
ATI

TECINITAL TECINITAL S.p.A.
(Membro associato)

I.R. I.R. INGEGNERI RIUNITI
STUDIO TECNICO ASSOCIATO

STUDIO IUDICE S.r.l. STUDIO IUDICE S.r.l.

JUDICE S.r.l. STUDIO IUDICE S.r.l.

| REV. | DATA | DESCRIZIONE | RELAIO | CONTRILLATO | APPROVATO |
|------|----------------|-----------------------------------------------------|---------|-------------|-----------|
| 3 | NOVEMBRE 2014 | EMISSIONE A SEGUITO SINTERRA (PASSO) DEL 27/10/2014 | NOTARIO | IUDICE A. | IUDICE F. |
| 2 | SETTEMBRE 2014 | EMISSIONE A SEGUITO SINTERRA (PASSO) DEL 15/07/2014 | NOTARIO | IUDICE A. | IUDICE F. |
| 1 | GIUGNO 2014 | EMISSIONE A SEGUITO SINTERRA (PASSO) DEL 18/04/2014 | NOTARIO | IUDICE A. | IUDICE F. |
| 0 | MARZO 2014 | PRIMA EMISIONE | RELAIO | IUDICE A. | IUDICE F. |
| | | | | | |