
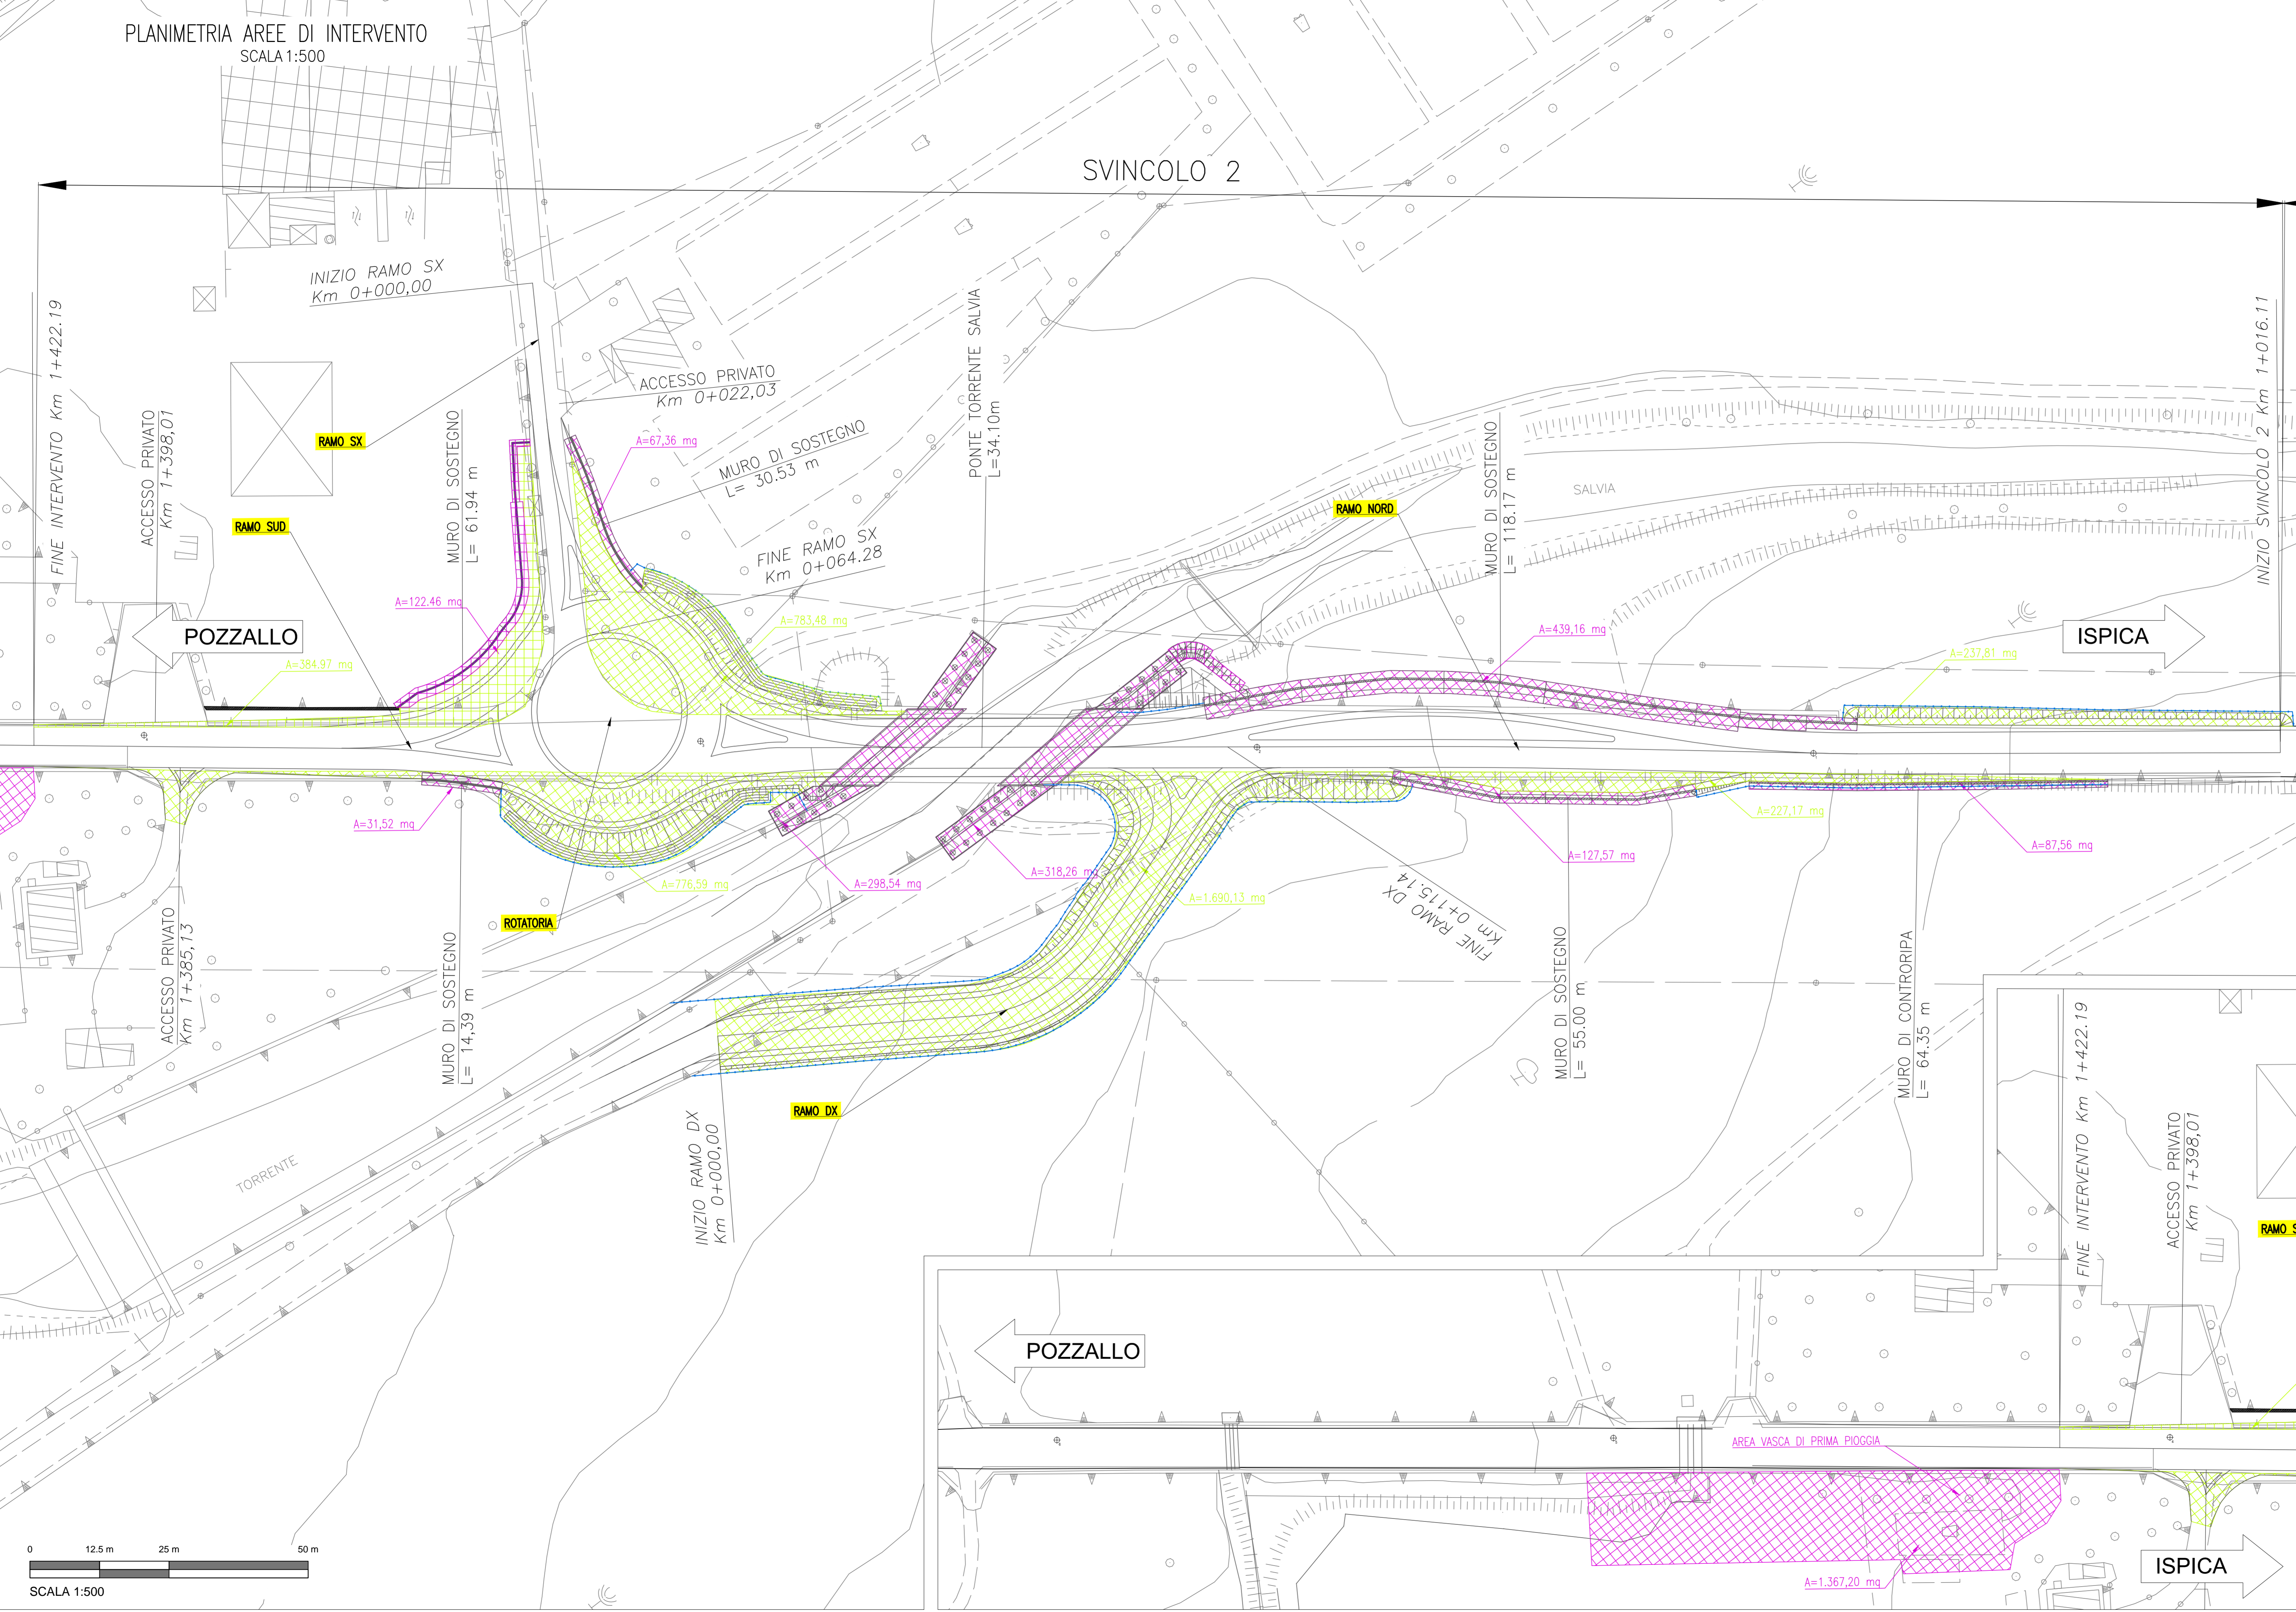


PLANIMETRIA AREE DI INTERVENTO
SCALA 1:500

QUADRO DI UNIONE
SCALA 1:10.000

SVINCOLO 2

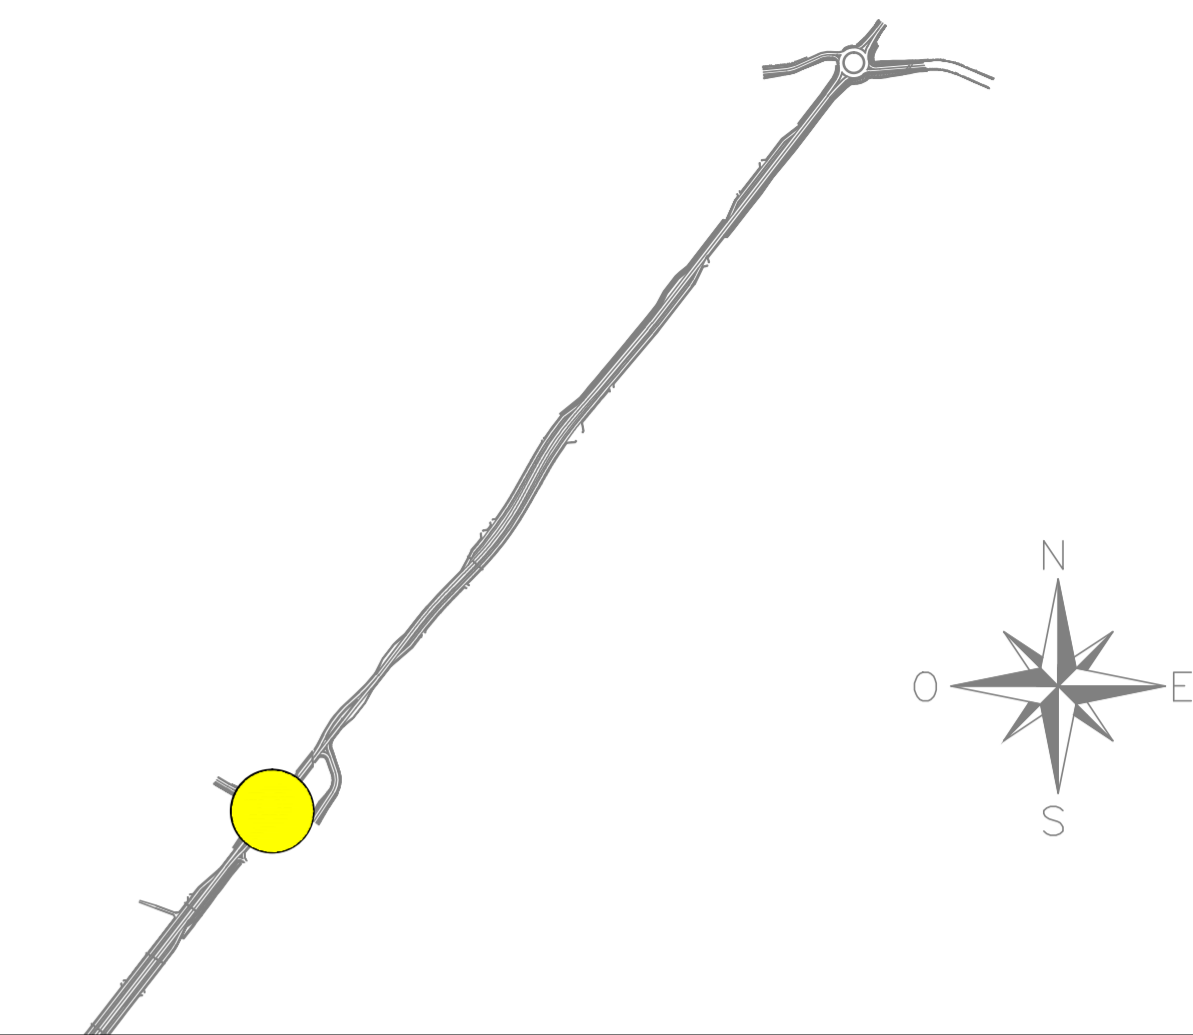

LEGENDA

Infrastruttura stradale in Progetto	
Bonifica Superficiale fino a 1 m	
Bonifica Profonda oltre 1 m	



Provincia Regionale di Ragusa
Ammodernamento del tracciato stradale
S.P. n. 46 ISPICA – POZZALLO
I° STRALCIO FUNZIONALE

Responsabile Unico Procedimento: **Dot. Ing. Salvatore DiPasquale**
Dirigente Pianificazione del Territorio: **Dot. Ing. Vincenzo Corallo**

PROGETTO ESECUTIVO

OGGETTO:	ARCHIVIO	PR147
• PIANO DI SICUREZZA E COORDINAMENTO	SCALA	1:500
• BONIFICA ORDIGNI BELLICI	ELABORATO	13.2.3
• ROTATORIA Progr. Km 1+092: PLANIMETRIA AREE DI INTERVENTO	RESPONSABILE DELLE INTEGRAZIONI SPECIALISTICHE	Dot. Ing. M. Raccosta
GRUPPO DI PROGETTAZIONE	RESPONSABILI DI PROGETTO	Dot. Ing. M. Raccosta
ATI:		Dot. Ing. G. Failla
TECHNITAL S.p.A. (Mandataria)		Dot. Ing. F. Iudice
I.R. INGEGNERI RIUNITI STUDIO TECNICO ASSOCIATO		
STUDIO IUDICE S.r.l.		

1	SETTEMBRE 2014	EMMISSIONE A SEGUITO ISTRUTTORIA ITALSOCOTEC del 15/07/2014	CANNISTRÀ*	GRASSO	FAILLA
0	GIUGNO 2014	PRIMA EMISIONE	CANNISTRÀ*	GRASSO	FAILLA
REV.	DATA	DESCRIZIONE	REDATTO	CONTROLLATO	APPROVATO