


DIAGRAMMI VISUALE LIBERA E DI VELOCITÀ
SCALA 1:5000

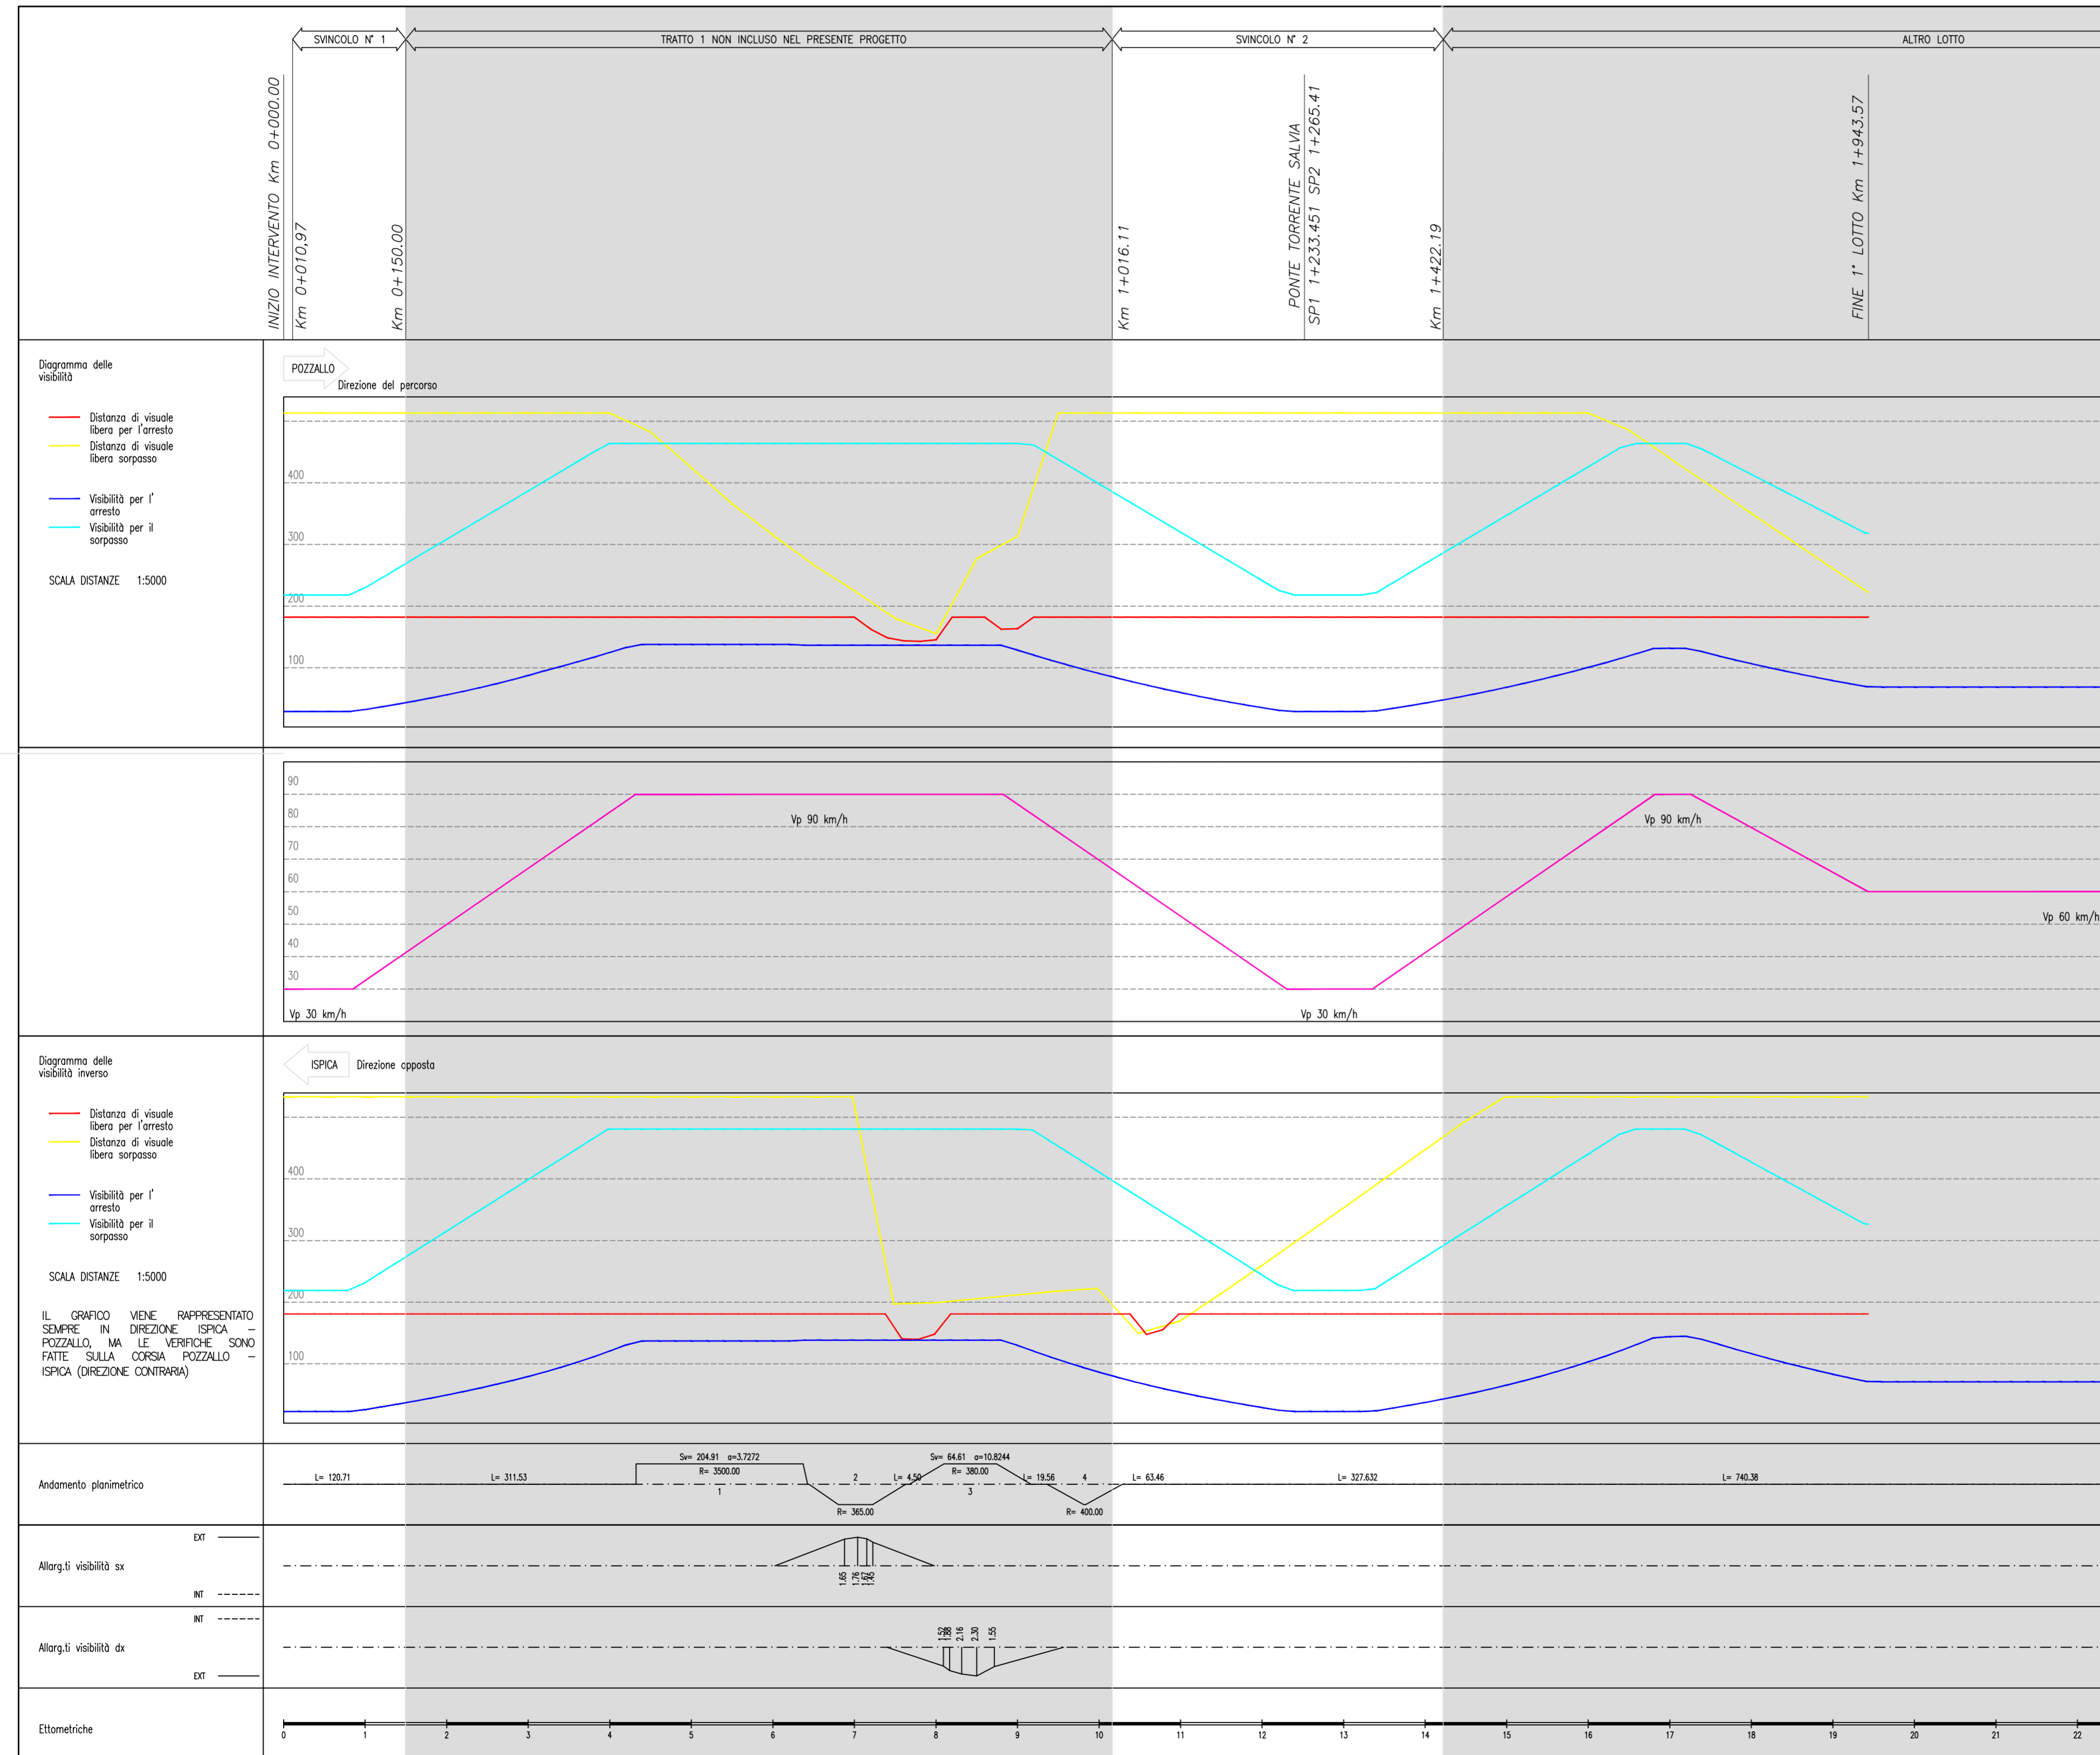

Provincia Regionale di Ragusa
Ammodernamento del tracciato stradale
S.P. n. 46 ISPICA – POZZALLO
1° STRALCIO FUNZIONALE

Responsabile Unico Procedimento
Dott. Ing. Salvatore Dipasquale

Dirigente Pianificazione del Territorio
Dott. Ing. Vincenzo Corallo

PROGETTO ESECUTIVO

OGGETTO:	ARCHIVIO
● PROGETTO DELL'INFRASTRUTTURA	PR147
● VIABILITA' PRINCIPALE - DIAGRAMMI DI VELOCITA' E DI VISUALE LIBERA	SCALA 1:5000
● DIAGRAMMI VISUALE LIBERA E DI VELOCITA'	ELABORATO 5.1.3.1
GRUPPO DI PROGETTAZIONE	RESPONSABILE DELLE INTEGRAZIONI SPECIALISTICHE
A.T.I.	Dott. Ing. M. Raccosta
	RESPONSABILI DI PROGETTO
	Dott. Ing. M. Raccosta
	Dott. Ing. G. Falla
	Dott. Ing. F. Iudice

REV.	DATA	DESCRIZIONE	REDATTO	CONTROLLATO	APPROVATO
1	GIUGNO 2014	EMMISSIONE A SEGUITO ISTRUTTORIA ITALSOCOTEC del 18/04/2014	CANNISTRA'	GRASSO	FAILLA
0	MARZO 2014	PRIMA EMMISSIONE	GANGEMI	GRASSO	FAILLA