



PLANIMETRIA DI INQUADRAMENTO
SCALA 1:2.000

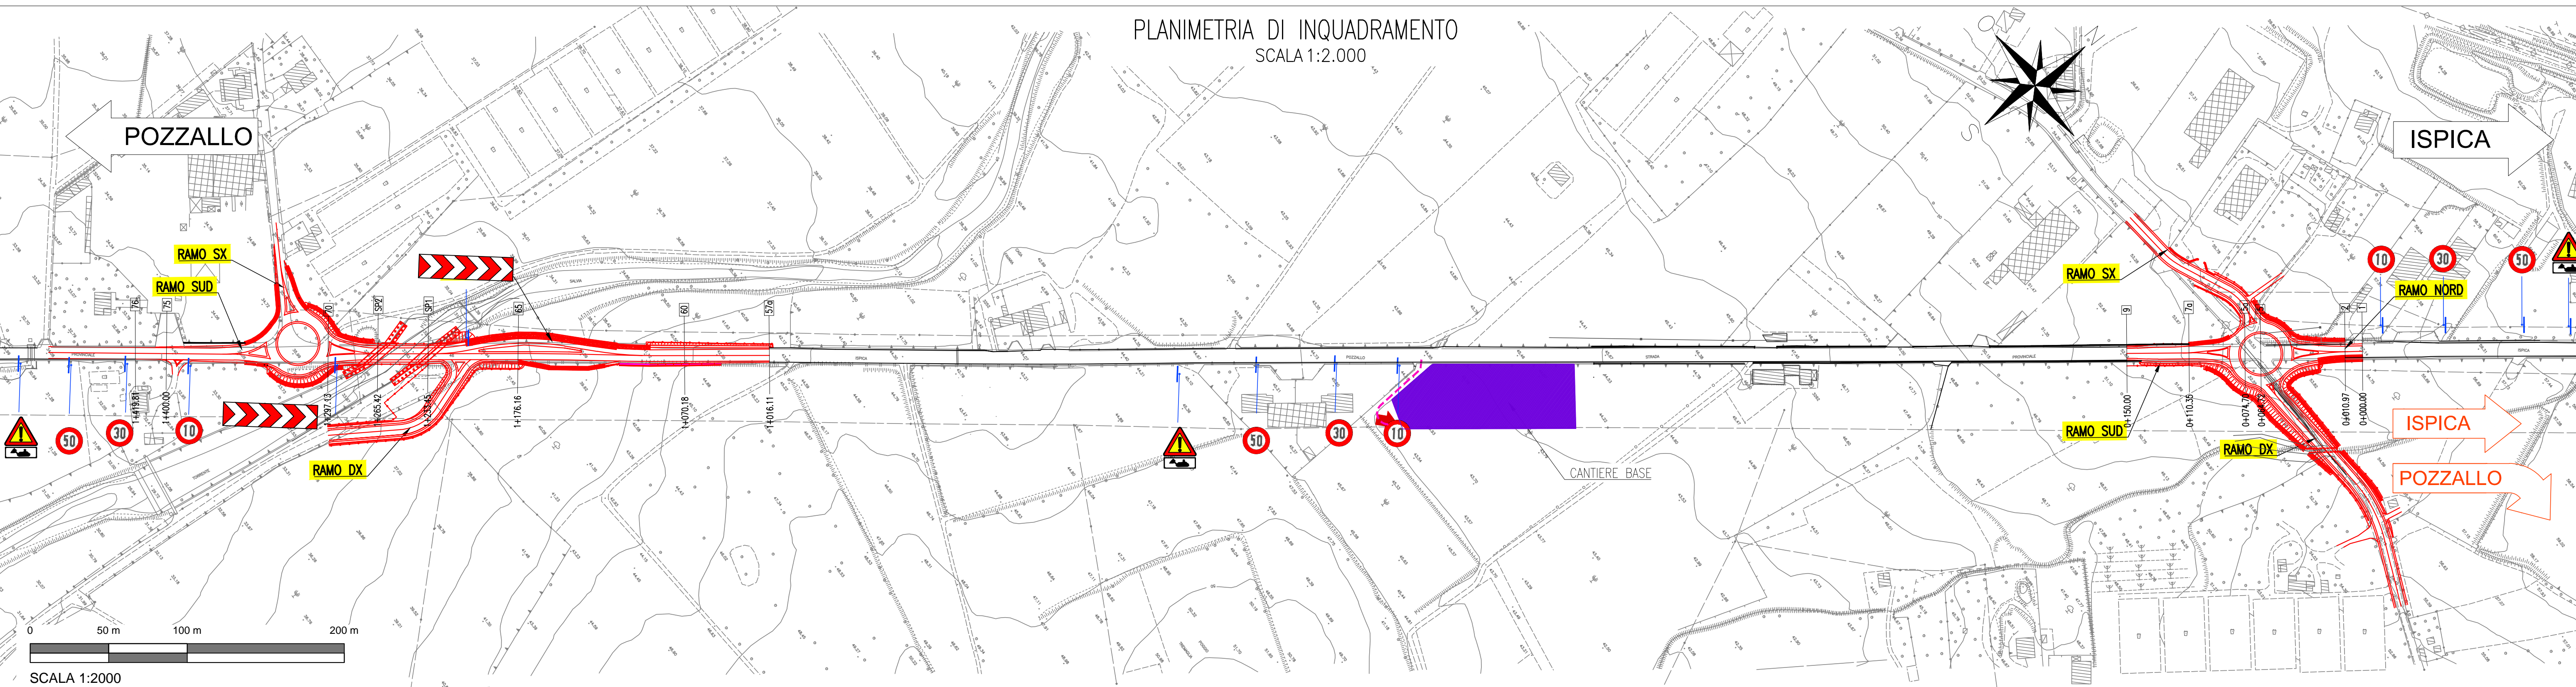

QUADRO DI UNIONE
SCALA 1:10.000

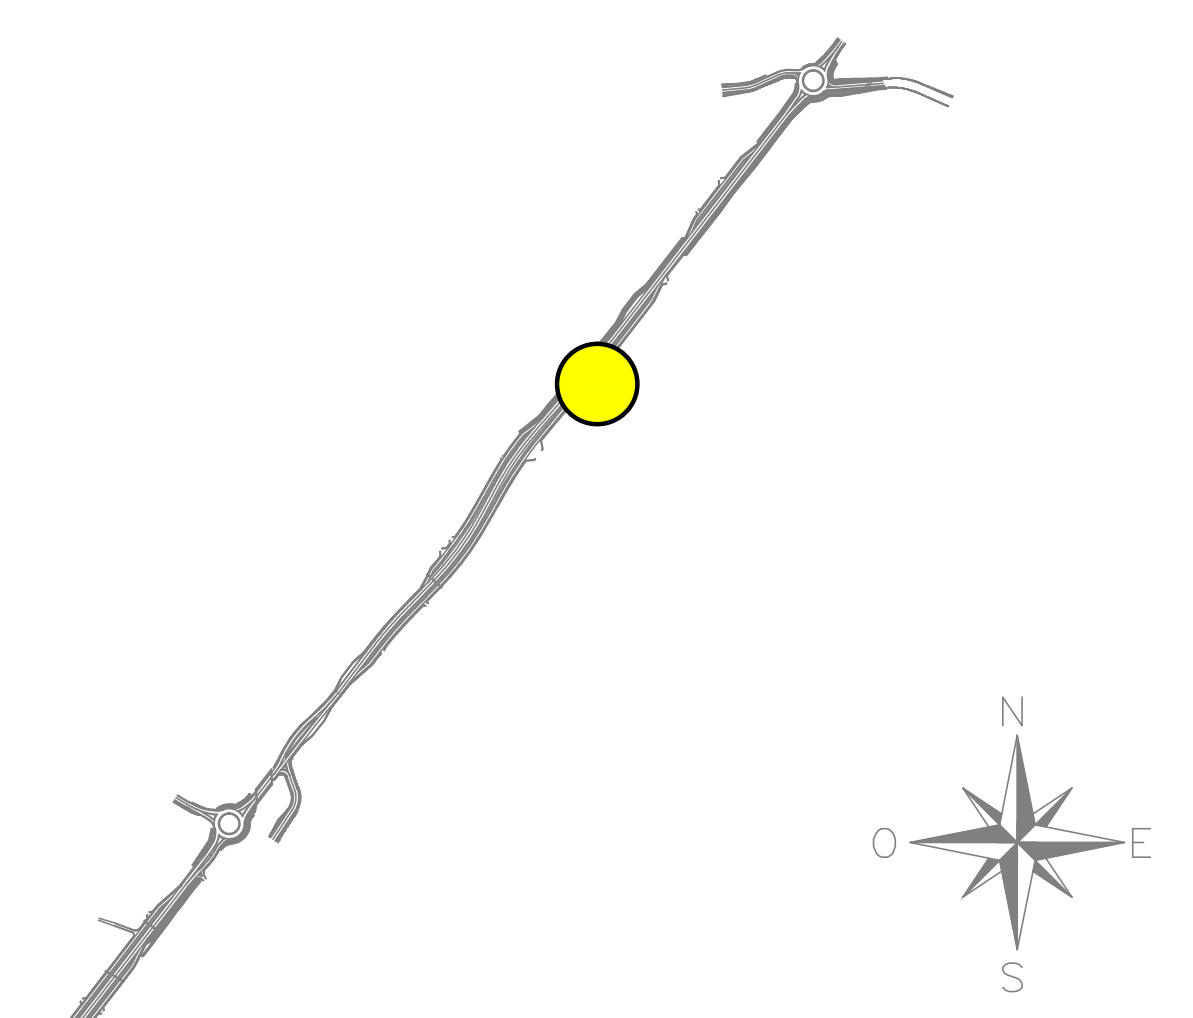

LEGENDA AREE DI CANTIERE

- PISTE DI CANTIERE
- ACCESSO AREA DI CANTIERE
- RECINZIONE METALLICA SU PALETTI DI ACCIAIO INFLESSI L=296 m
- MANTENIMENTO/RECUPERO COMPONENTI ARBUSTIVE ESISTENTI PER RIDURRE LE DIFFUSIONI DI POLVERE
- SCOTTICO E COMPATTAZIONE DEL PIANO DI POSA, TNT, SUPERFICIE INGHIAIA CON MISTO STABILIZZATO O FRANTUMATO RICICLATO S=1.875 mq
- PAVIMENTAZIONE IN STERRATO S=1.500 mq

LEGENDA ZONE

- Area sicura per le squadre impegnate nelle varie attività e nella messa in sicurezza del personale.
- Area di stoccaggio dei rifiuti potenzialmente nocivi alla salute nonché per l'immagazzinamento delle materie prime, tossiche o infiammabili.
- Area di deposito temporaneo dei materiali di scarto delle lavorazioni non tossici, dedicate alle movimentazione dei carichi e degli idrocarburi.

CANTIERE BASE: 4.450 mq

TIPOLOGIA	CANTIERE BASE
UFFICIO, SPOGLIATOI, SERVIZI, MENSA, DORMITORI	
NUMERO MEDIO ADDETTI	25

LEGENDA AREE DI CANTIERE

GUARDIANA	1
CISTERNA ACQUA	2
UFFICIO	3
SERVIZI - SPOGLIATOI	4
DORMITORIO	5
MENSA	6
AMBULATORIO	7
MAGAZZINO	8
CISTERNA CARBURANTE	9
TORRE FARO	10
CABINA ELETTRICA	11
GRUPPO ELETTROGENO	12
VASCA DI LAVAGGIO	13
PARCHEGGIO AUTOMEZZI	14
PARCHEGGIO AUTOVEICOLI	15
TETTOIA LAVORATORI	16

LEGENDA CARTELLONISTICA D.LGS 81/08 E S.M.I.

PERICOLO GENERICO	DIVIETO DI ACCESSO ALLE PERSONE NON AUTORIZZATE
CADUTA MATERIALI	DIVIETO DI PASSARE SOTTO I CARICHI SOSPESI
TENSIONE ELETTRICA PERICOLOSA	DIVIETO DI SOSTARE NEL RAGGIO D'AZIONE DELL' ESCAVATORE
PERICOLO DI MORTE	CONTROLLO TRIMESTRALE DELLE FUNI
CARICHI SOSPESI	CASO DI PROTEZIONE OBBLIGATORIO
MATERIALE INFAMMABILE O ALTA TEMPERATURA	PROTEZIONE OBBLIGATORIA DEL UDITO
PERICOLO DI SCHEGGIE	PROTEZIONE OBBLIGATORIA DEGLI OCCHI
SOSTANZE NOCIVE IRRITANTI	PROTEZIONE OBBLIGATORIA DEL VISO
SCAMBIAMENTO DELLE MANI	GUANTI DI PROTEZIONE OBBLIGATORI
PERICOLO DI INCAMPIO	PROTEZIONE OBBLIGATORIA DEL CORPO
CARELLO DI MOVIMENTAZIONE	CALZATURE DI SICUREZZA OBBLIGATORIE
DIVIETO DI AVVICINARSI ALLE PERSONE NON AUTORIZZATE	PROTEZIONE OBBLIGATORIA DELLE VIE RESPIRATORIE
DIVIETO DI PASSARE E SOSTARE NEL RAGGIO DI AZIONE DELL'AUTOPULVERIZZATORE	USO OBBLIGATORIO DELLA CINTURA DI SICUREZZA
VIETATO FUMARE O USARE FIAMME LIBERE	PRONTO SOCCORSO
DIVIETO DI SPREGERE CON ACQUA	PERCORSO / USCITA DI EMERGENZA
DIVIETO DI RIMOVERE LE PROTEZIONI E I DISPOSITIVI DI SICUREZZA	ESTINTORE
DIVIETO DI INGIUNARE	CARTELLINO STOP
CARTELLINO LIMITE DI VELOCITA'	LAVORI IN CORSO
CARTELLINO LIMITE DI VELOCITA'	PERICOLO RESTRINGIMENTO DI CORSA
CARTELLINO LIMITE DI VELOCITA'	CARTELLINO DI GRANDE FORMATO DATI DI CANTIERE
CARTELLINO LIMITE DI VELOCITA'	CARTELLINO DI GRANDE FORMATO NORME DI SICUREZZA



Provincia Regionale di Ragusa
Ammodernamento del tracciato stradale
S.P. n. 46 ISPICA - POZZALLO
1° STRALCIO FUNZIONALE

Responsabile Unico Procedimento: Dott. Ing. Salvatore Dipasquale
Dirigente Pianificazione del Territorio: Dott. Ing. Vincenzo Corallo

PROGETTO ESECUTIVO

OGGETTO:	ARCHIVIO	PR147
• PIANO DI SICUREZZA E COORDINAMENTO	SCALA	VARIE
• LOCALIZZAZIONE E SCHEMA FUNZIONALE DEL CANTIERE BASE	ELABORATO	13.1.9

GRUPPO DI PROGETTAZIONE
A.T.I.
TECHNITAL TECHNITAL S.p.A. (Mandatario)
I.R. I.R. INGEGNERI RIUNITI STUDIO TECNICO ASSOCIATO
STUDIO IUDICE S.r.l. STUDIO IUDICE S.r.l.

RESPONSABILE DELLE INTEGRAZIONI SPECIALISTICHE: Dott. Ing. M. Raccosta
RESPONSABILI DI PROGETTO: Dott. Ing. M. Raccosta, Dott. Ing. G. Falla, Dott. Ing. F. Iudice

REV.	DATA	DESCRIZIONE	BELLALBA	GRASSO	FALLA
0	MARZO 2014	PRIMA EMISSIONE	REDAITO	CONTROLLATO	APPROVATO